




Quadras de Areia

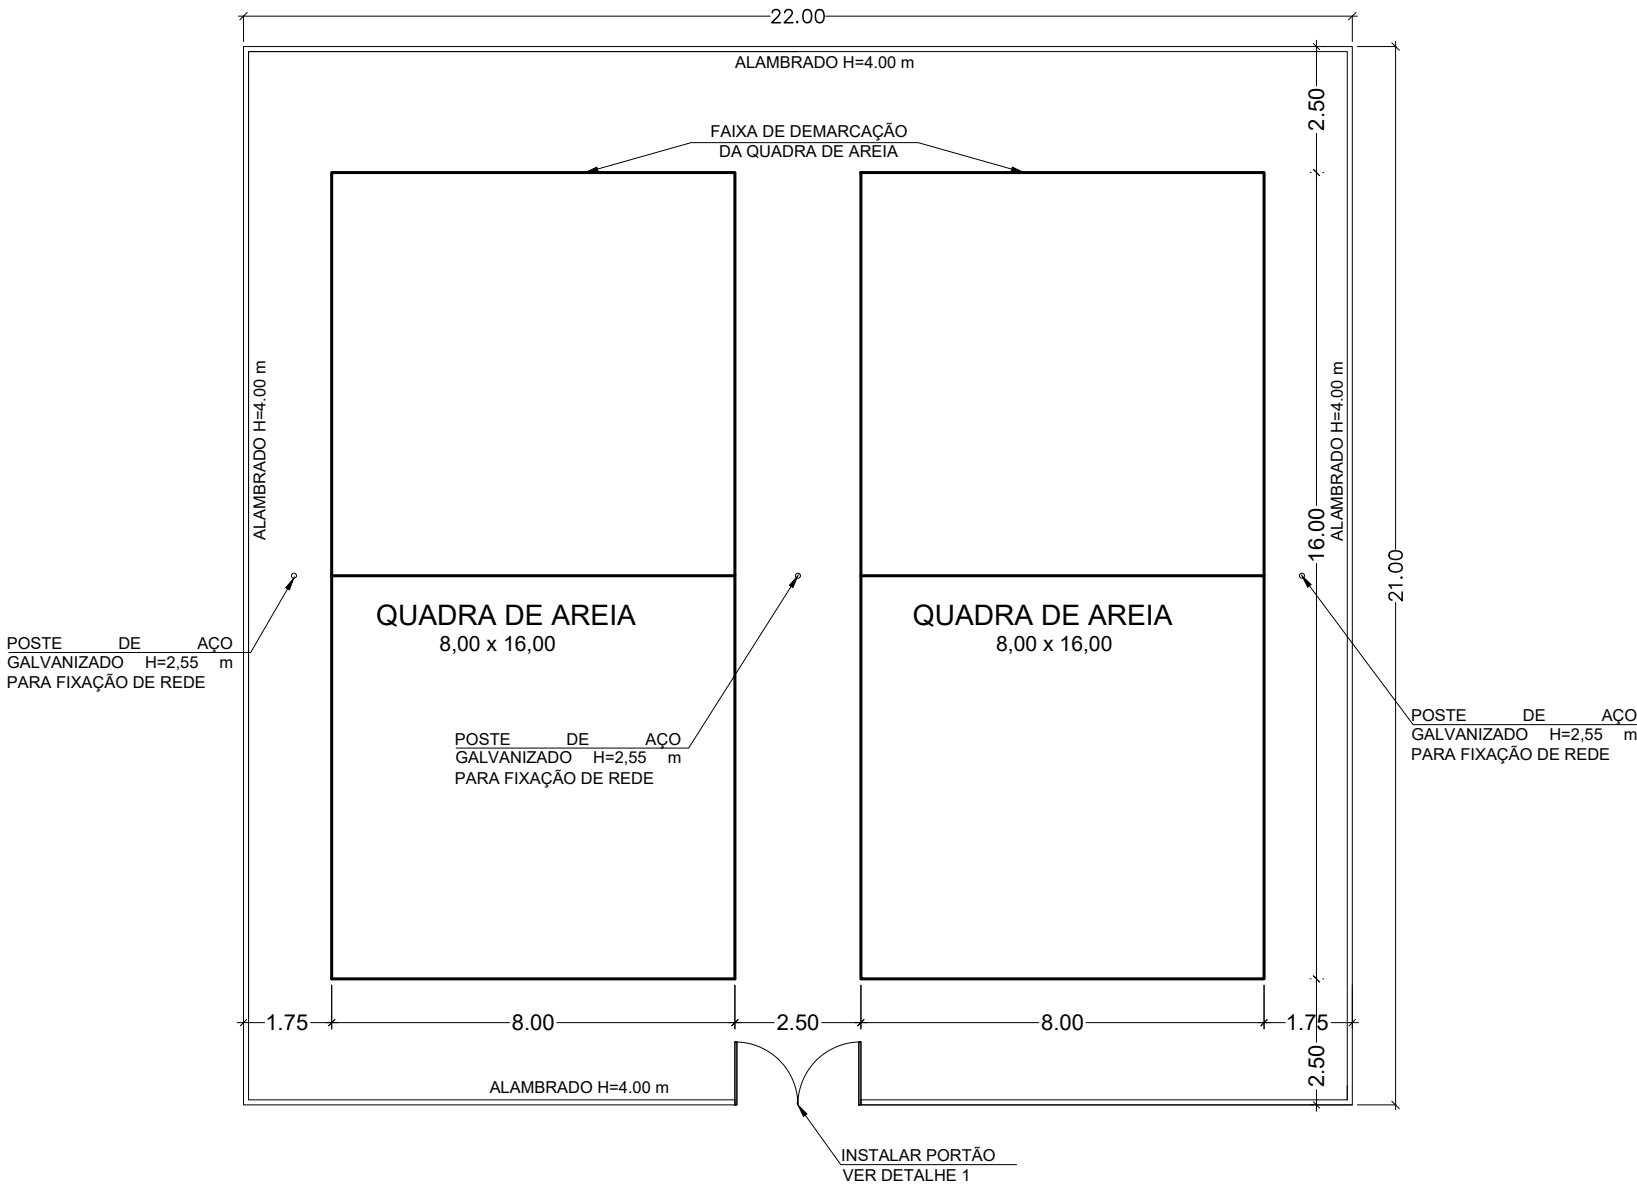

Planta Baixa
Escala 1:150

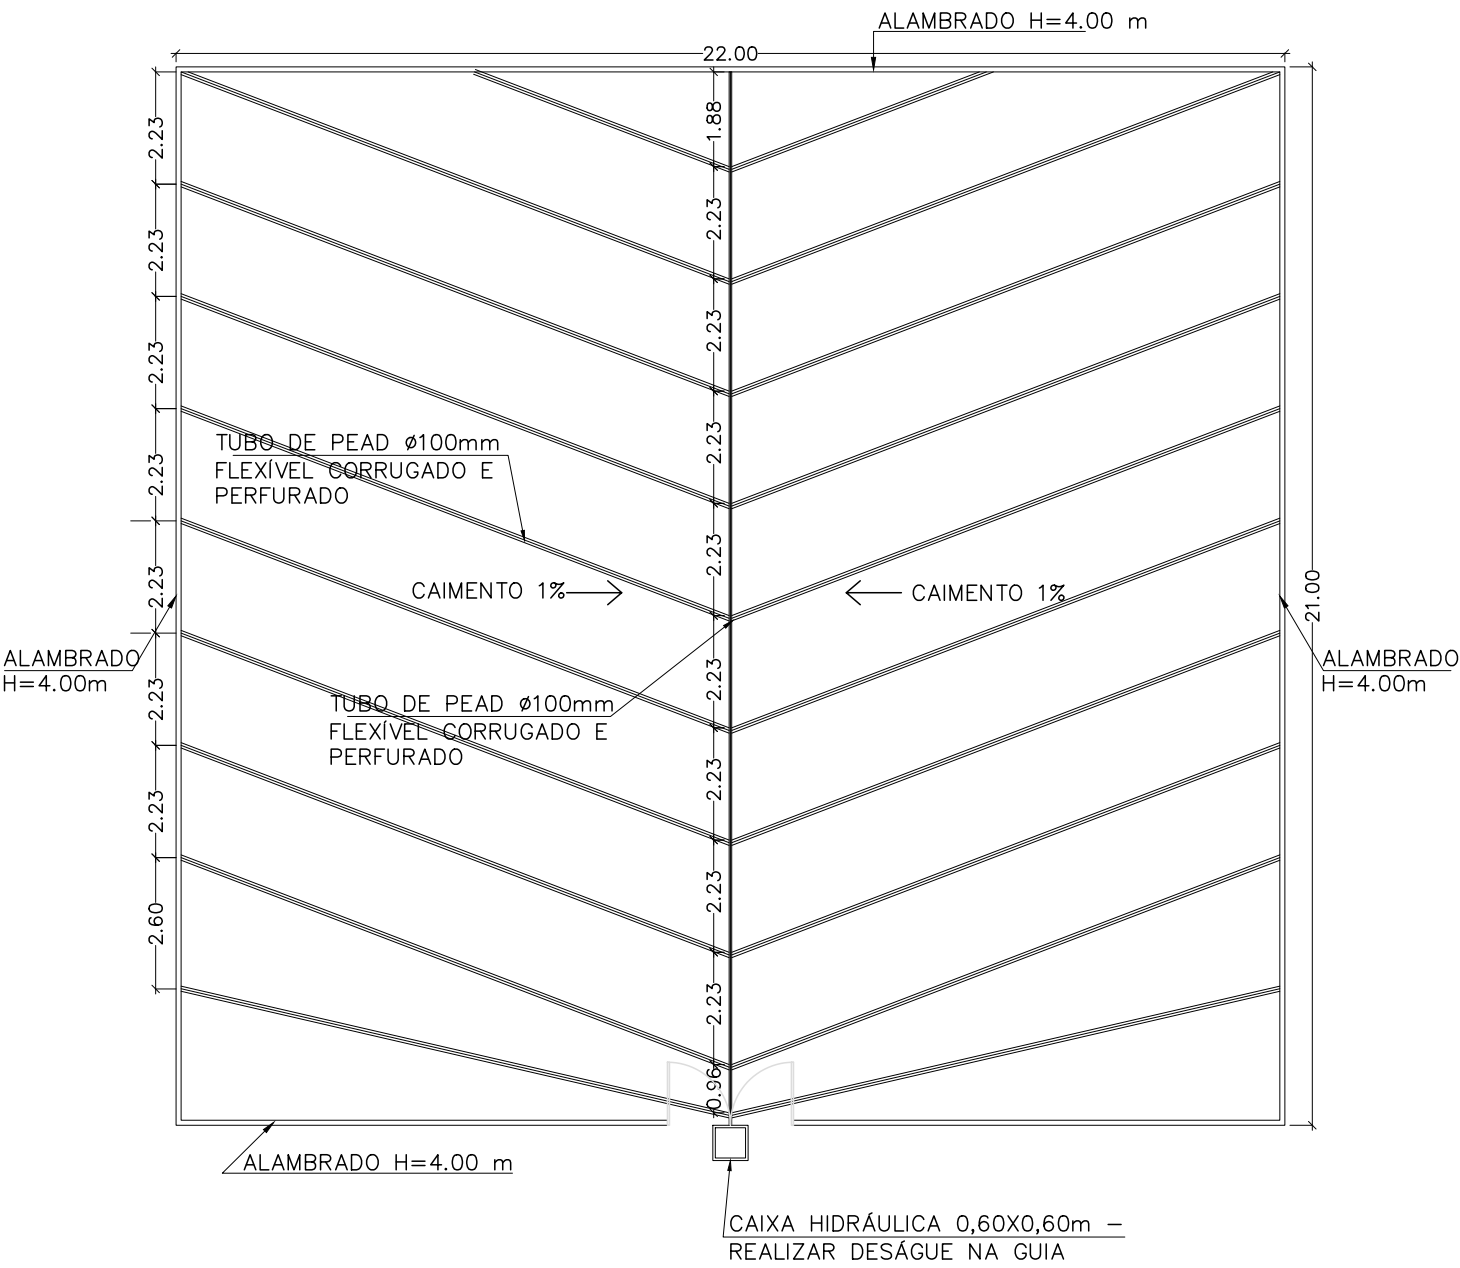


Planta - Sistema de Drenagem
Escala 1:150

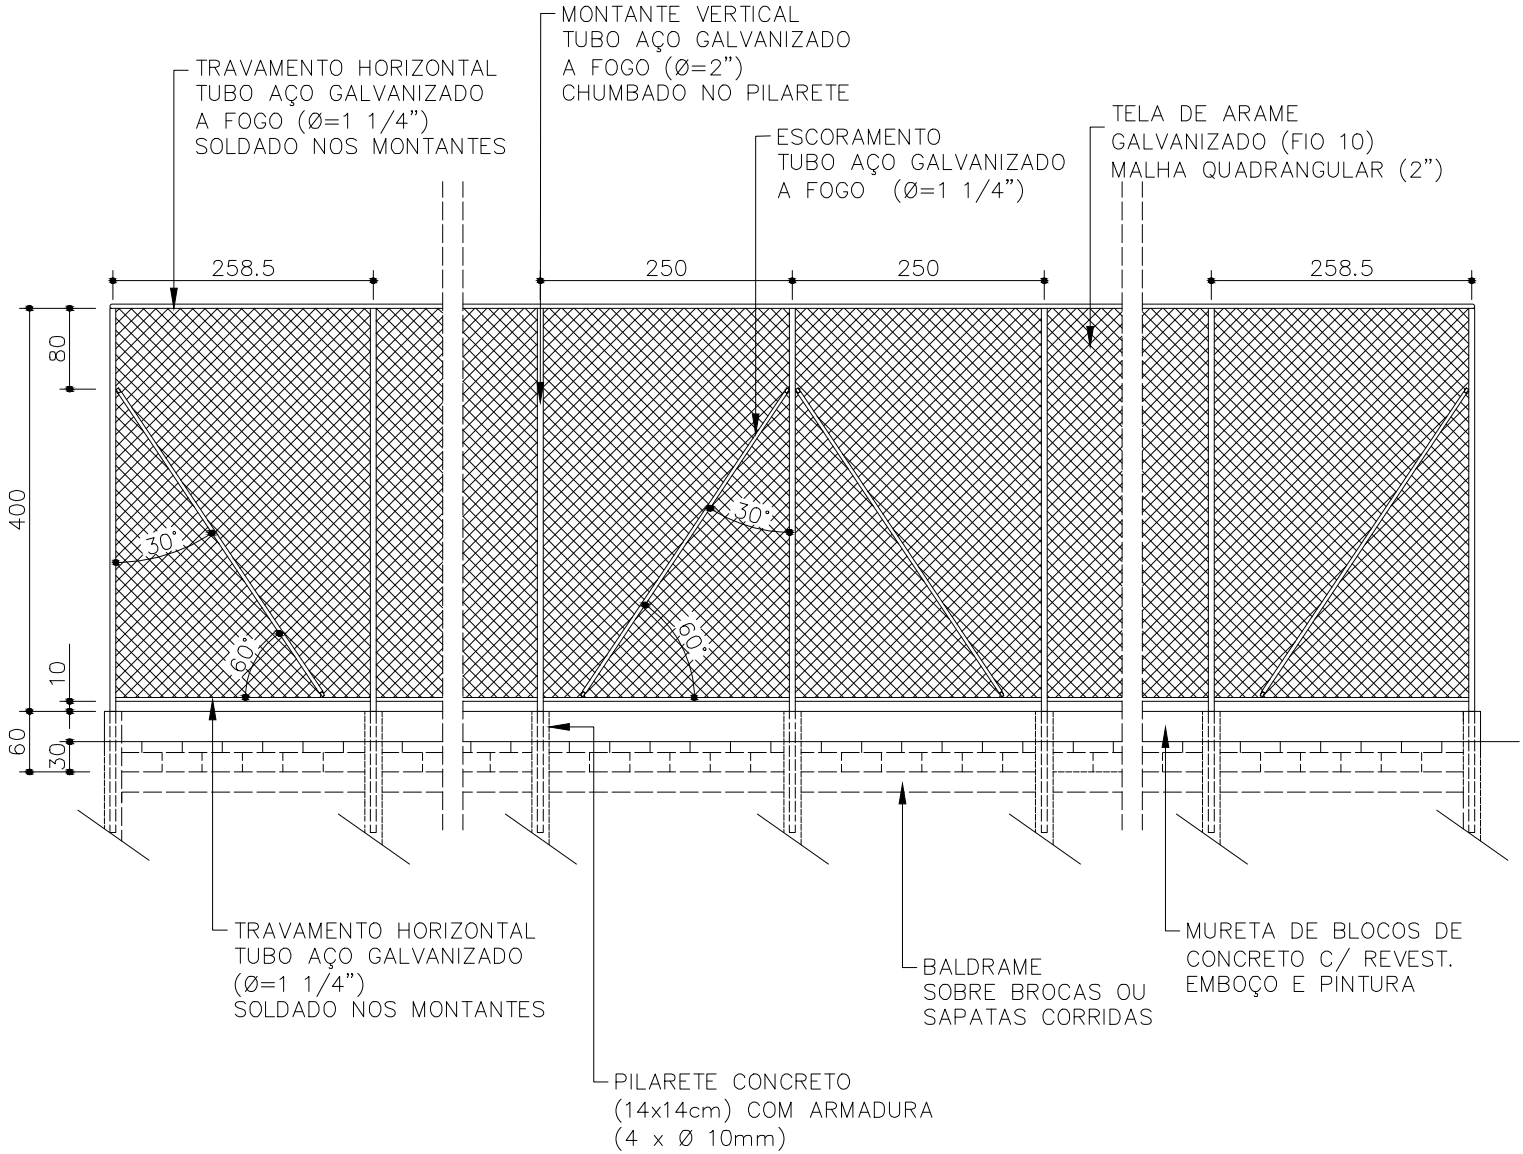

Vista - Laterais e Fundos
Escala 1:75

O alambrado deverá ser executado conforme Catálogo Técnico FDE – FQ-01.

Portão

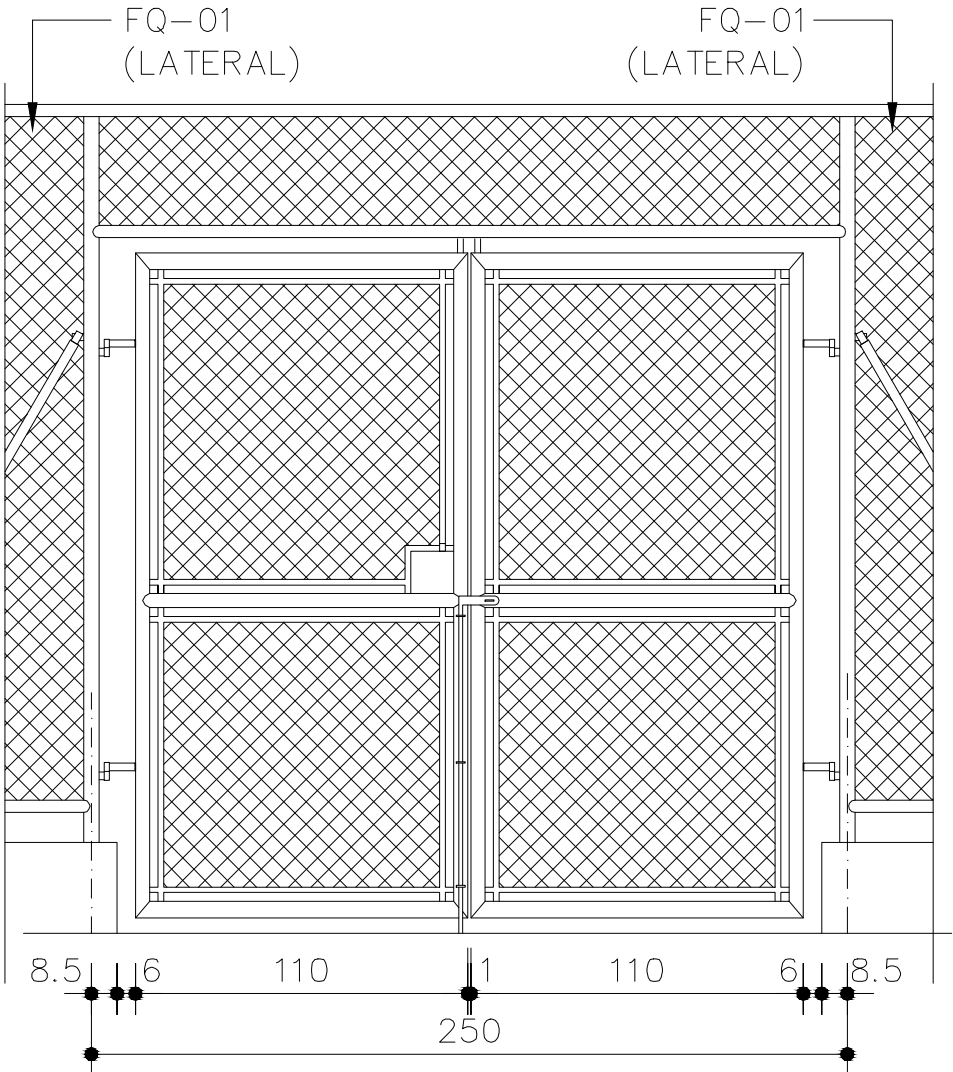


Detalhe 1
Escala 1:25

O portão deverá ser executado conforme Catálogo Técnico FDE – PT-29.


DETALHE 2 - PERFIL TÍPICO DO PAVIMENTO DAS QUADRAS DE AREIA

ESCALA 1:15
*Medidas em cm

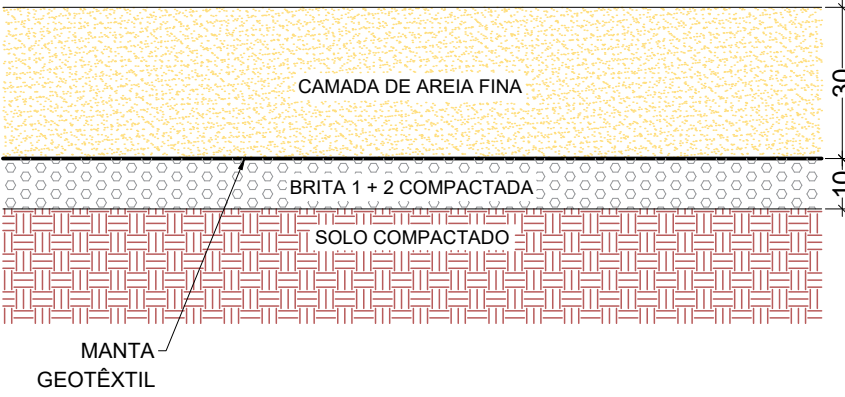

DETALHE 3 - DRENO ESPINHA DE PEIXE 40x40cm COM TUBO CORRUGADO, BRITA E MANTA GEOTÊXTIL

ESCALA 1:15
*Medidas em cm

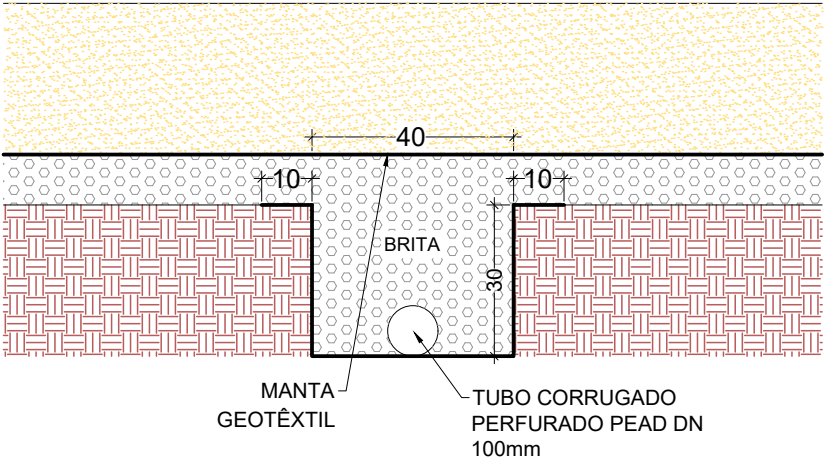

ESPECIFICAÇÕES TÉCNICAS

- 1 - AREIA BRANCA COM GRANULOMETRIA MÉDIA A FINA (ENTRE 0,4 A 0,8mm), DUPLAMENTE LAVADA E TRATADA PARA DIMINUIÇÃO DE FUNGOS E BACTÉRIAS.
- 2 - REDE COM ALTURA 1,70m, FIXADA ENTRE POSTES METÁLICOS A UMA DISTÂNCIA DE 10m.
- 3 - A CAIXA HIDRÁULICA DEVERÁ SER DE ALVENARIA COM BLOCOS DE CONCRETO E SEGUIR O PADRÃO SINAPI - SERVIÇO/COMPOSIÇÃO 99260.



Prefeitura Municipal de Americana
Secretaria de Planejamento | Unidade de Desenvolvimento Físico e Urbanístico

Revitalização e Implantação de Infraestrutura de Esporte e Lazer das Praças Localizadas na Av. Chalil Miguel Onsi - Projeto Básico Urbanístico

Avenida Chalil Miguel Honse, ambos os sentidos

Cadastros municipais: 25.0015.0238.0000 / 25.0015.0339.0000 / 25.0018.0285.0000 / 25.0019.0490.0000 / 25.0026.0047.0000

Detalhe - Quadras de Areia

Autoria do Projeto

Eng. Tiago M. Siqueira

Desenhistas

Tiago / Bárbara / Salete / Rodrigo

Folha

202

Memo

12.962/2025

Data do Projeto

06/2026

Arquivo

PB-ARQ_REVIT_Entrada-Praia-Azul_rev00.dwg

Revisão

00

FORMATO A2 (420x594mm)