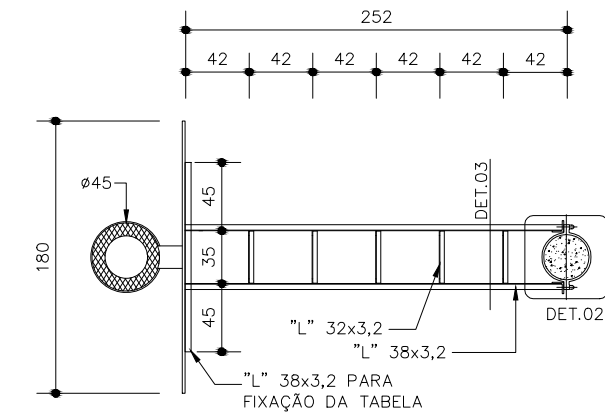


Quadra Basquete 3X3

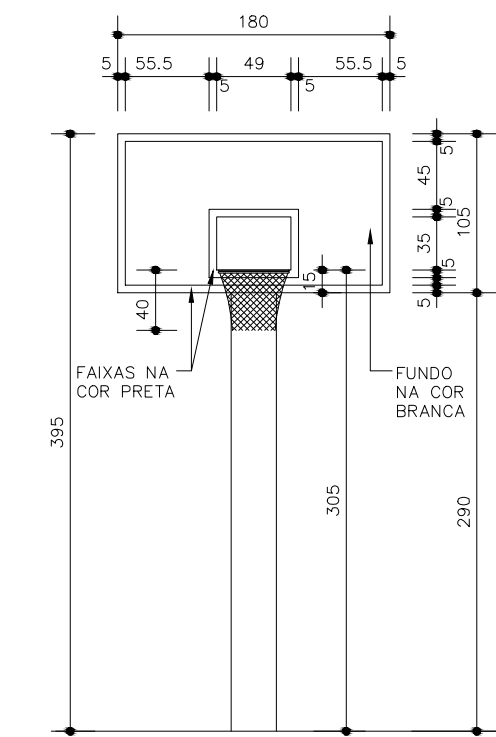


Imagem Ilustrativa - Quadra de Basquete 3X3


Estrutura - Cesta de Basquete



Planta
Escala 1:50




Vista Frontal
Escala 1:50

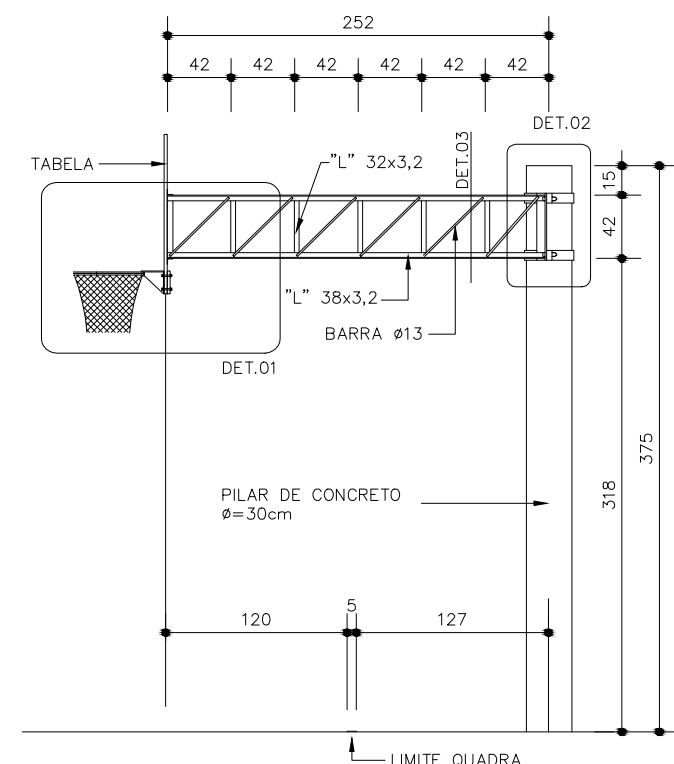

Elevação
Escala 1:50

A estrutura da cesta deverá ser executada conforme Catálogo Técnico FDE – QE-37.

Demarcação Quadra de Basquete 3X3

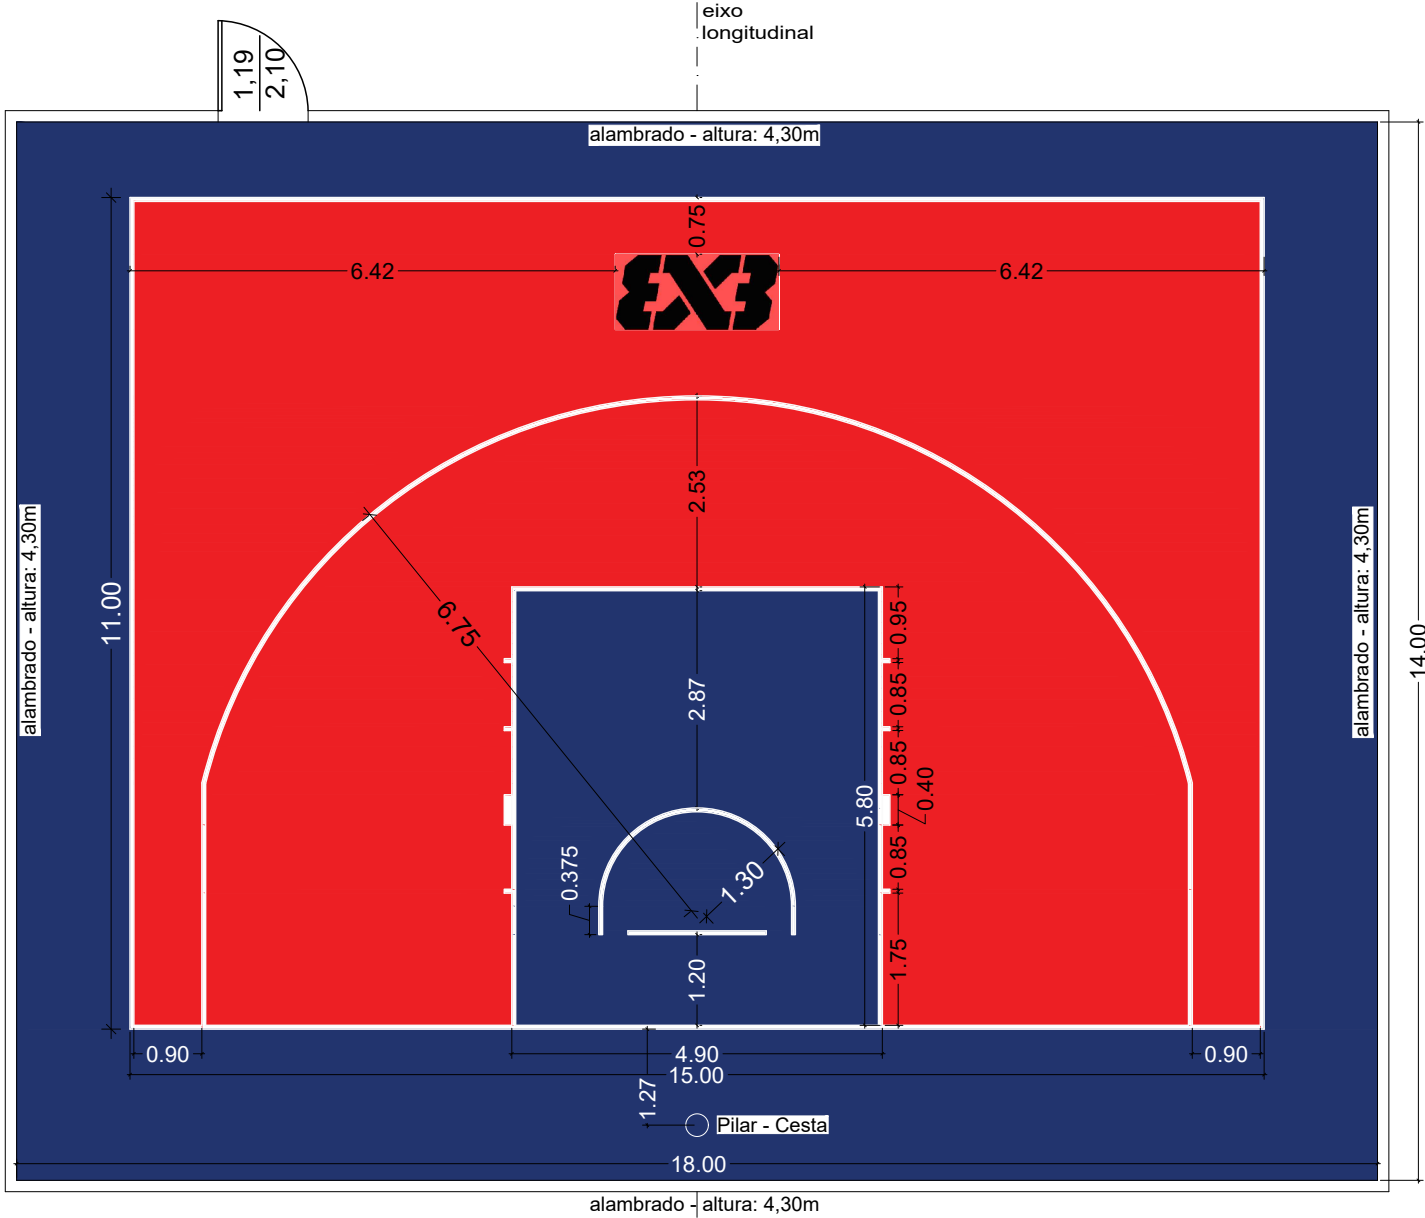


- LEGENDA
- DEMARCAÇÃO - COR PANTONE 2154C
 - DEMARCAÇÃO - COR PANTONE 1788C
 - DEMARCAÇÃO - LARGURA DA FAIXA = 5CM - COR BRANCA

Planta Baixa
Escala 1:100


Realizar a pintura do piso com tinta em Poliuretano (PU).
A declividade do piso será de 0,5% na direção do eixo longitudinal.

Detalhamento Construtivo - Forma e Armação da Estrutura Cesta de Basquete

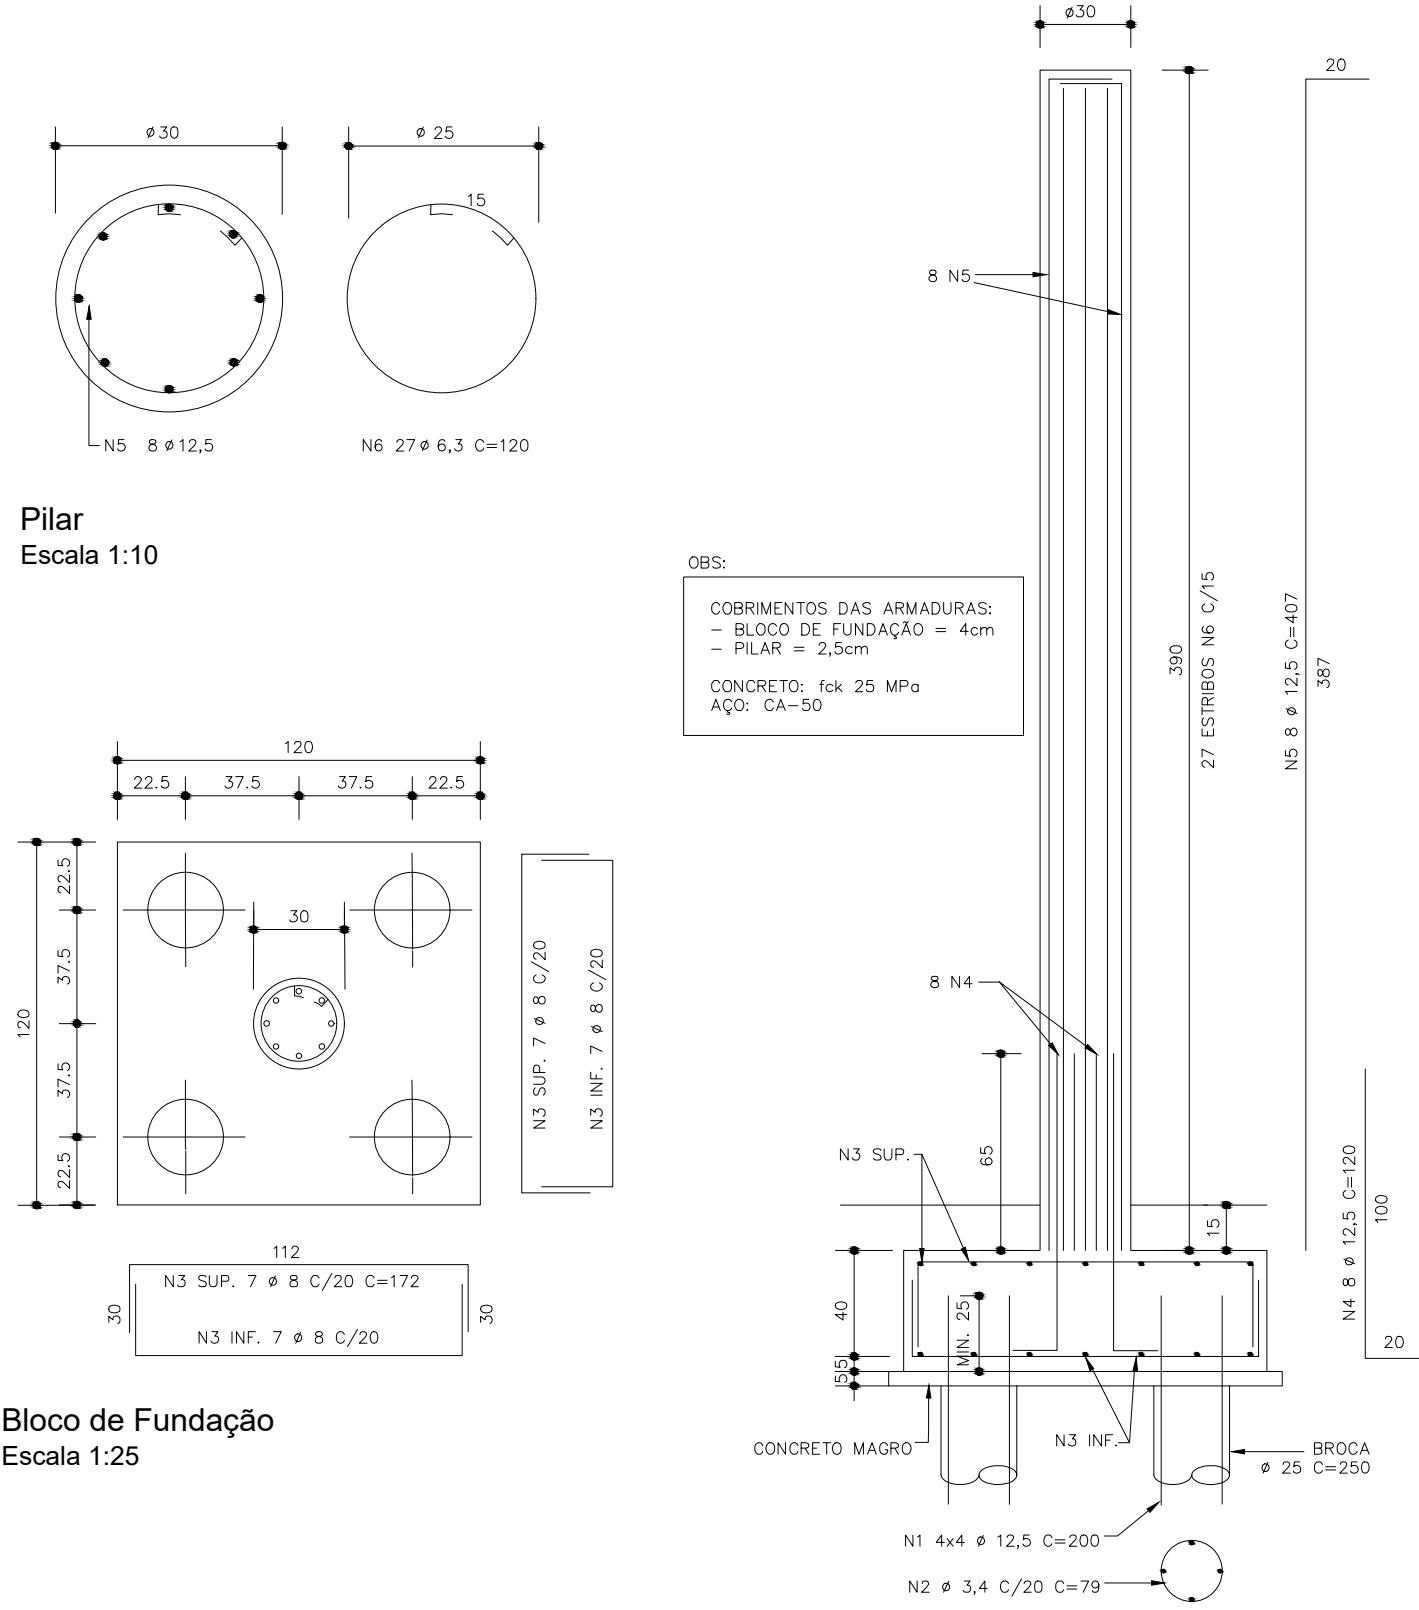

Bloco de Fundação
Escala 1:25

Detalhe Construtivo - Piso de Concreto

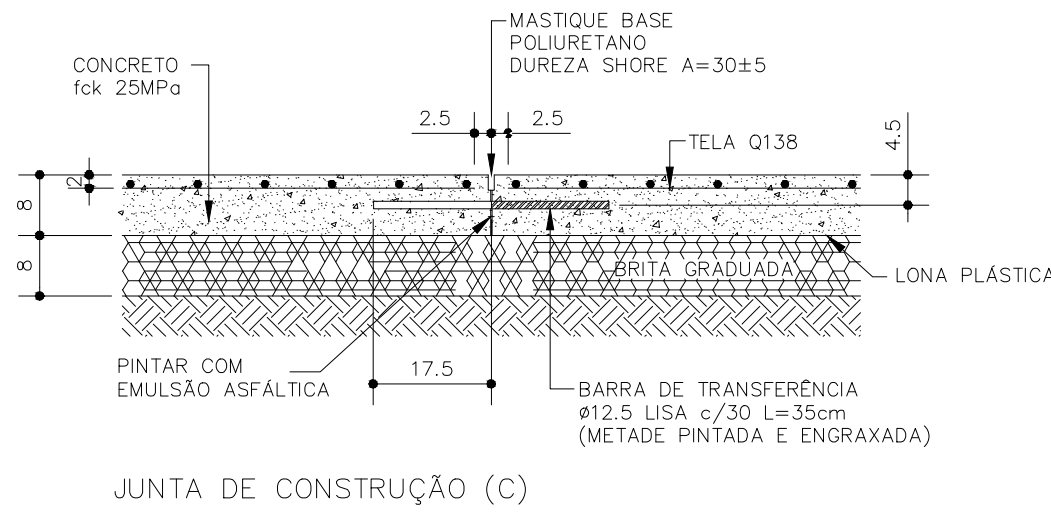

Elevação
Escala 1:10

O piso de concreto deverá ser executado conforme Catálogo Técnico FDE – QE-12.

Logotipo 3X3




A inclinação do logotipo é de 10 graus.
O logotipo consiste em 3 elementos.
Um "três" invertido, um "x" e um "três".
Os três elementos têm o mesmo espaço entre eles.

Os 10 graus também são aplicados ao usar fonte itálica em logotipos.

- O logotipo existe apenas em preto ou branco.
- Nenhuma outra cor pode ser usada (em princípio).
 - O fundo é sempre de cor sólida, sem bordas ou reais.
 - Versão preta em fundos claros.
 - Versão branca em fundos escuros.

A fonte usada em todos os logotipos da FIBA3x3 é a United Sans.


Observação: As informações do logo e dimensões da quadra foram obtidas no site <https://fiba3x3.com/docs/fiba-3x3-basketball-rules-full-version.pdf>

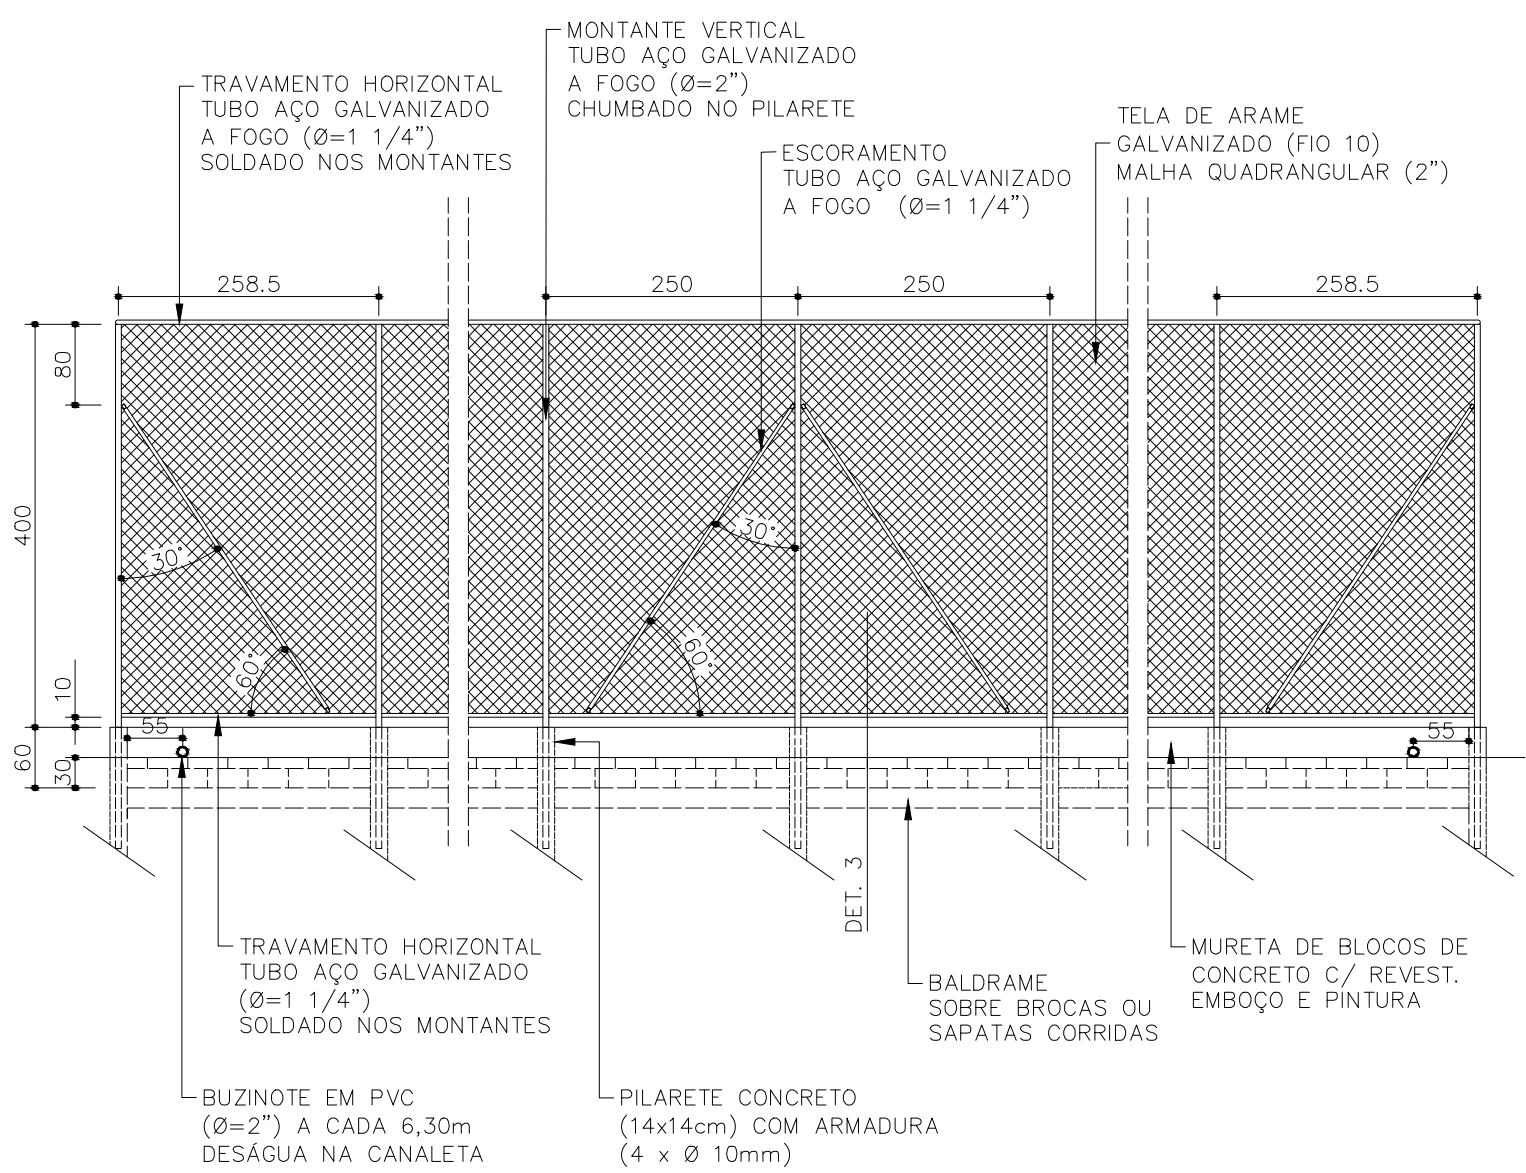

Vistas - Laterais e Fundos
Escala 1:75

O alambrado deverá ser executado conforme Catálogo Técnico FDE – FQ-01.

Detalhe - Portão

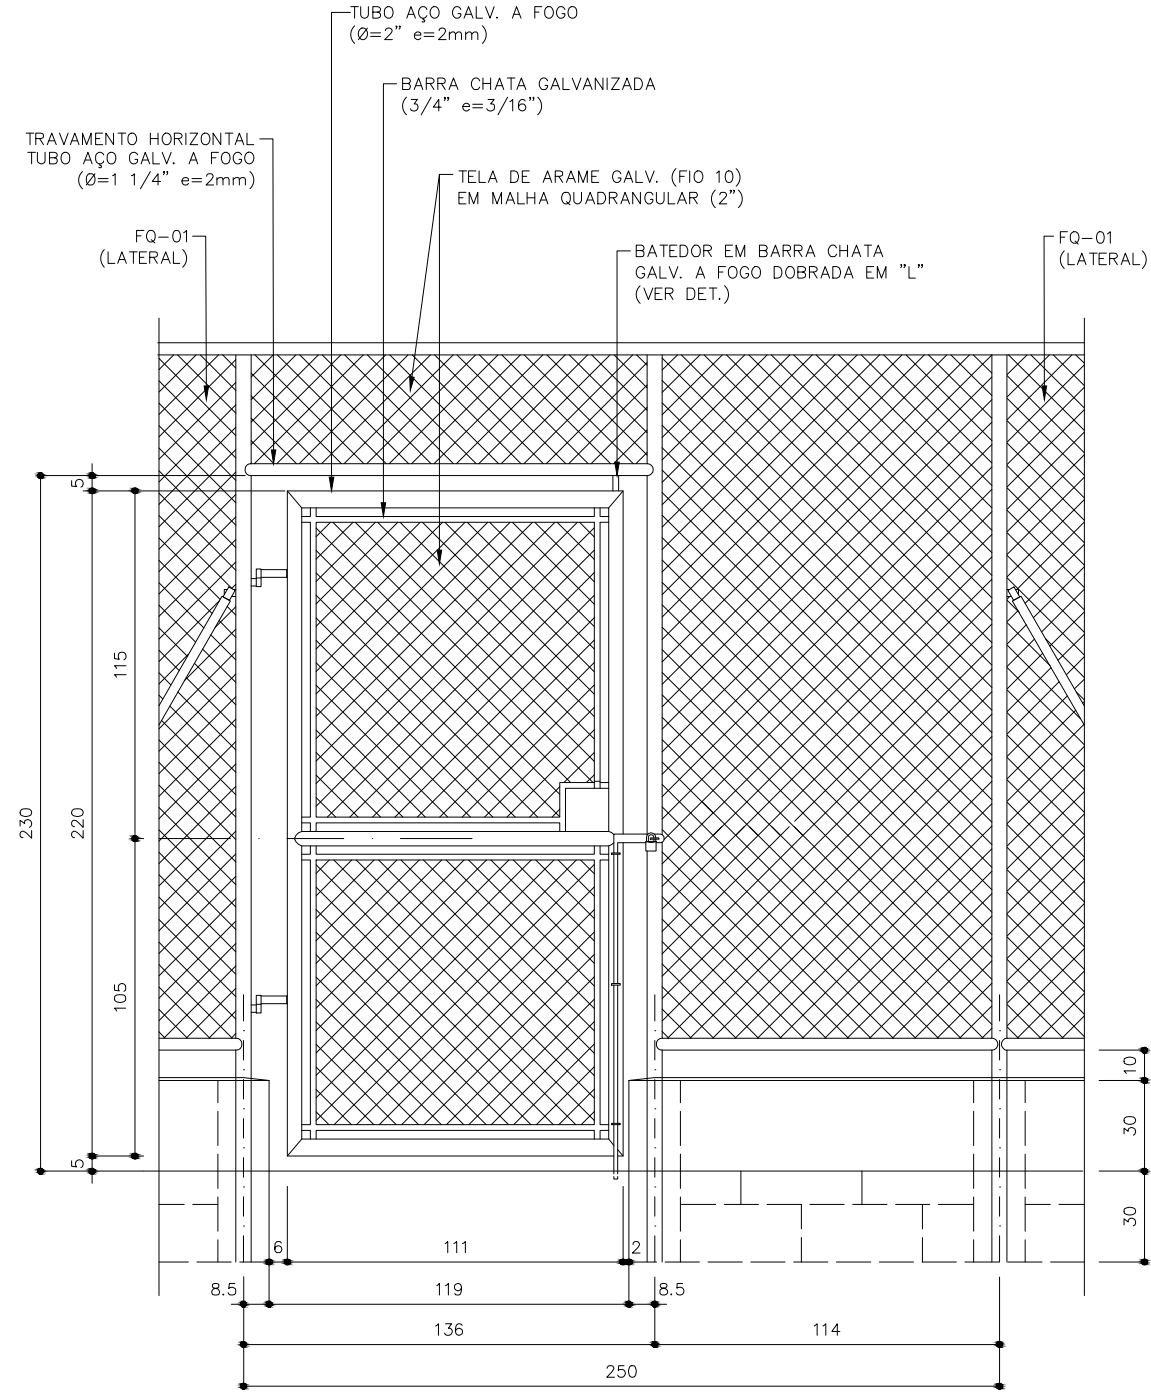

Elevação
Escala 1:25

O portão deverá ser executado conforme Catálogo Técnico FDE – PT-29.