


Campo Society - parte 1

DETALHAMENTO-CAMPO SOCIETY

O campo society terá dimensões 20m x 40m, será de grama sintética e contará com alambrados com tela de arame, confeccionados em aço galvanizado e sistema de drenagem. Os detalhes do alambrado podem ser vistos no item FDE-FQ 01, e o portão no FDE-PT 29

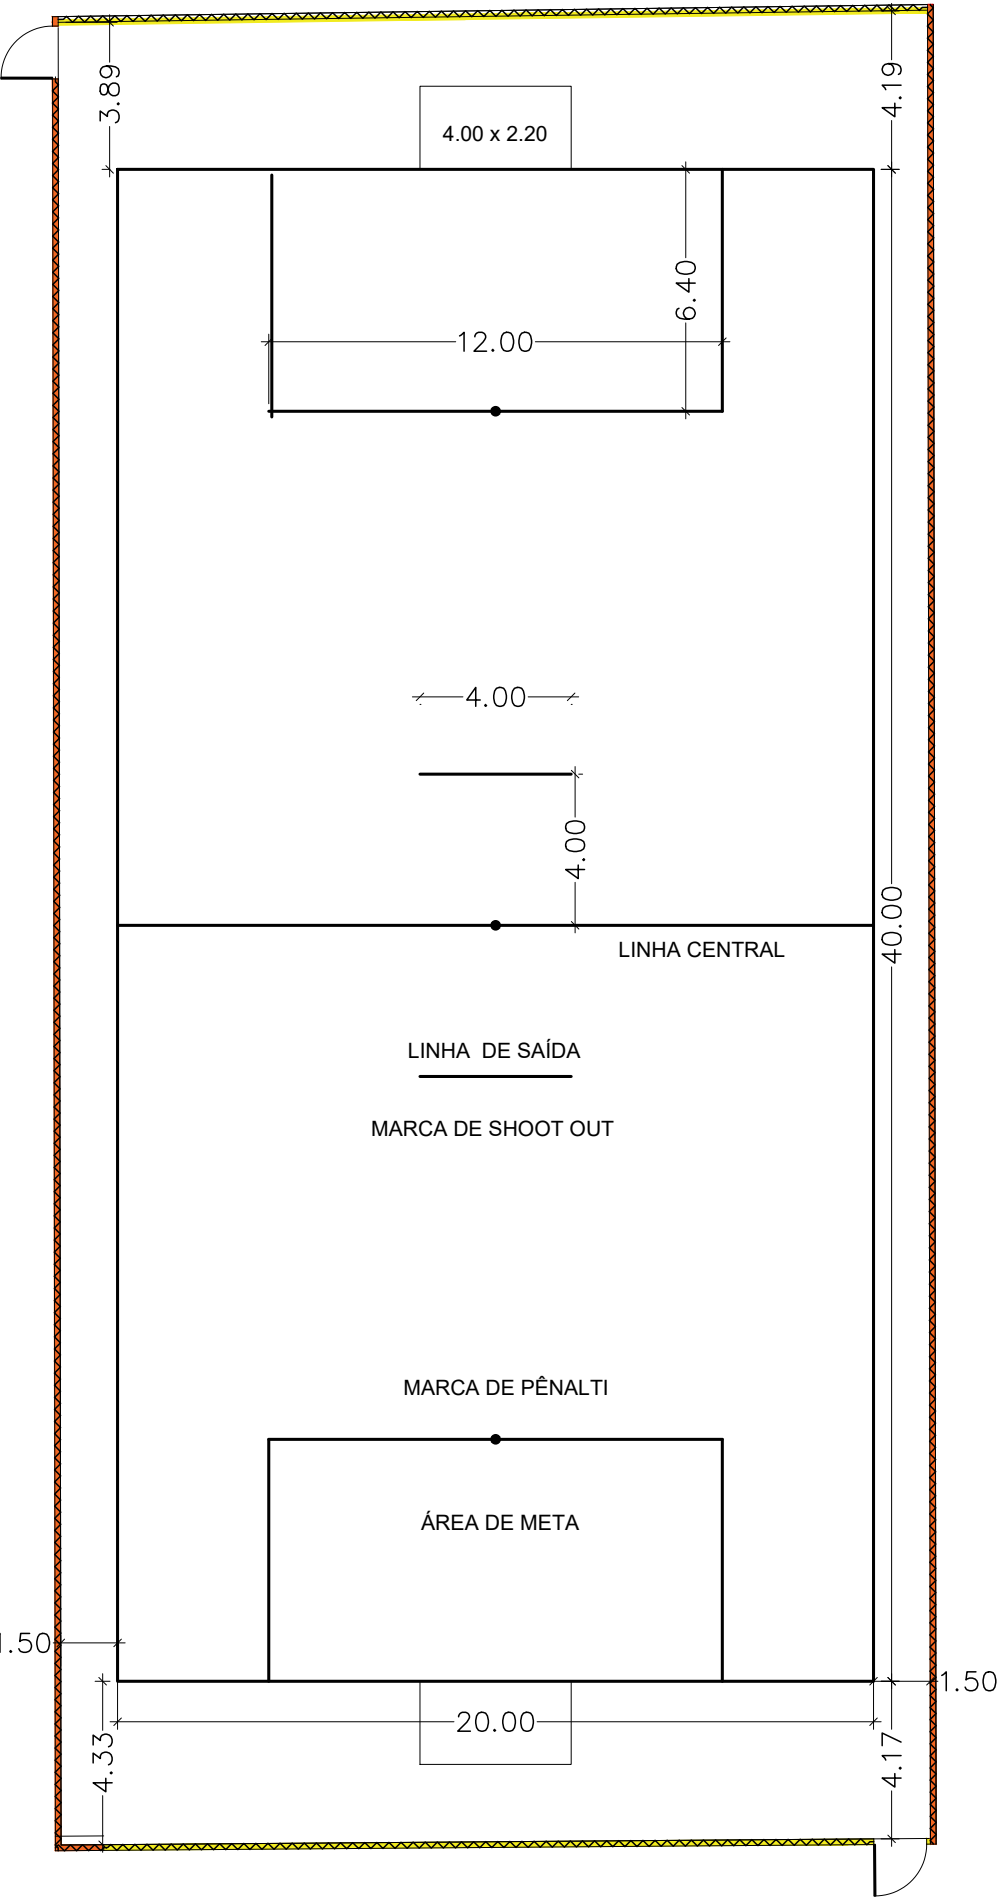

- AS MURETAS A CONSTRUIR SERÃO EM ALVENARIA, CHAPISCO,EMBOÇO E PINTURA COM TINTA LÁTEX, CONFORME O FDE-FQ 01;
- AS MURETAS EXISTENTES DEVERÃO SEGUIR O MESMO ACABAMENTO DAS QUE SERÃO CONSTRUÍDAS.

Planta Baixa
Escala 1:200


LEGENDA :	
	ALAMBRADO - 140,72m
	MURETA EXISTENTE - 45,00m
	MURETA A CONSTRUIR - 95,72m

ESPECIFICAÇÕES GRAMA SINTÉTICA

- 1-GRAMA SINTÉTICA 50MM;
- 2-FIOS 100% POLIETILENO, MONOFILAMENTO;
- 3-BASE - DUPLA DE POLIPROPILENO REVESTIDA DE LÁTEX;
- 4- PONTOS/M2 - 10.600;
- 5-DTEX DO FIO - 8.800;
- 6-GALGA - 5/8;
- 7-PESO POR M2 - 1,8 KG.

OBS.: DEVERÁ SER EXECUTADO SISTEMA DE AMORTECIMENTO COM AREIA E GRANULADO DE BORRACHA


Portão

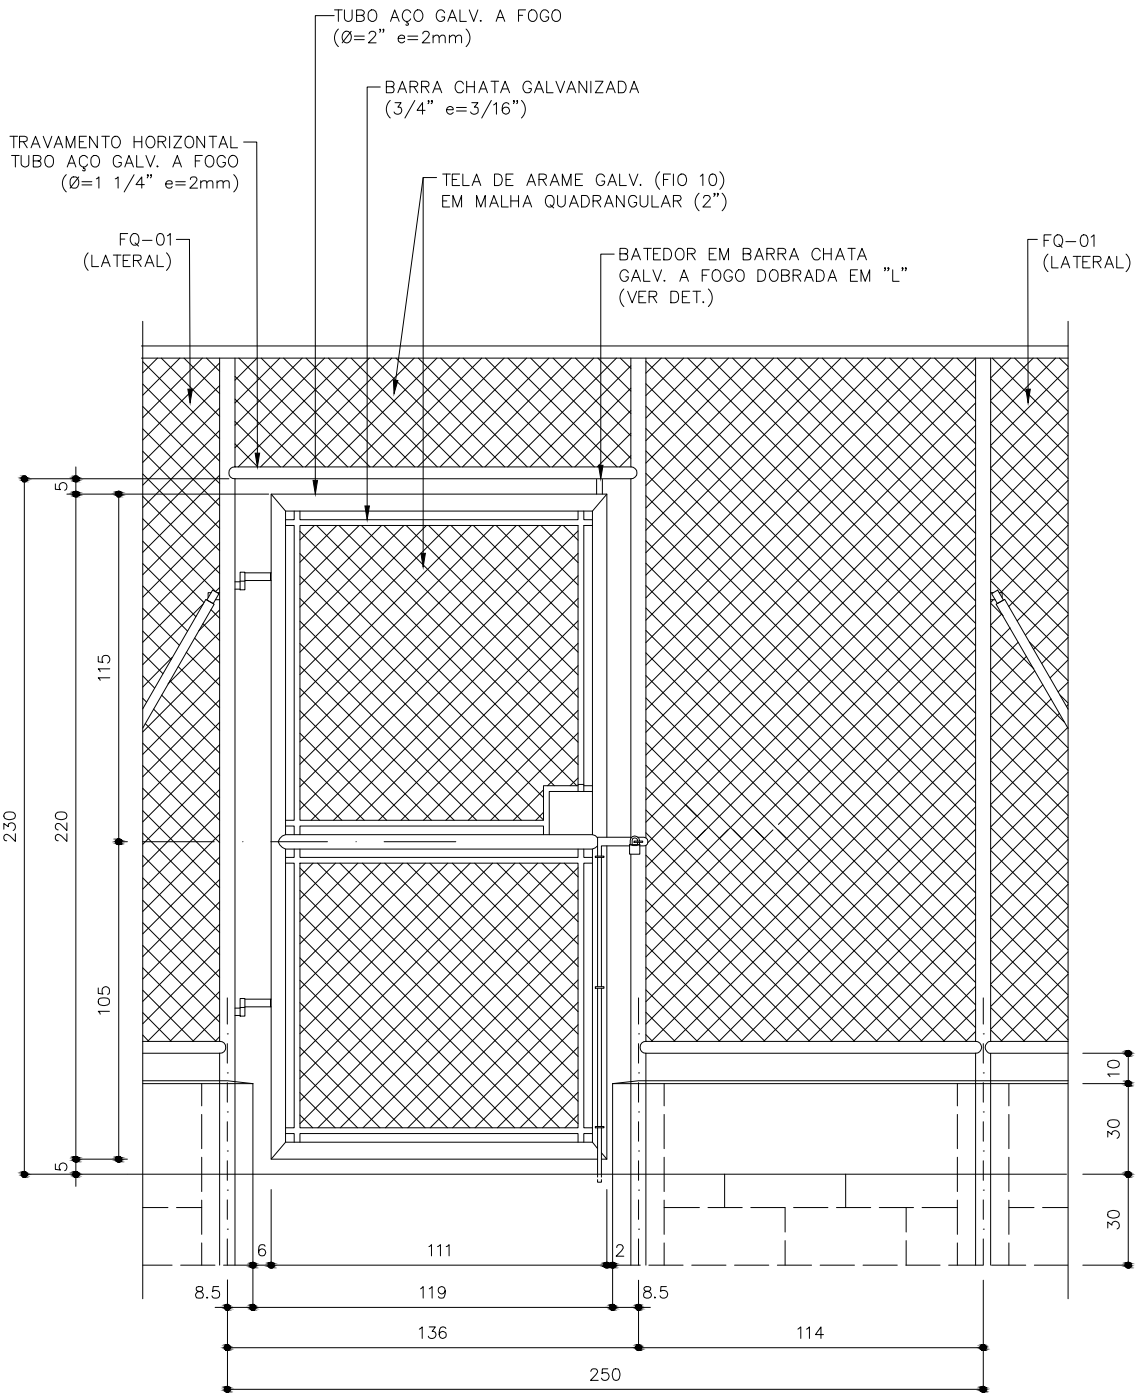


Detalhe - Portão
Escala 1:25

O portão deverá ser executado conforme Catálogo Técnico FDE – PT-29.


Alambrado

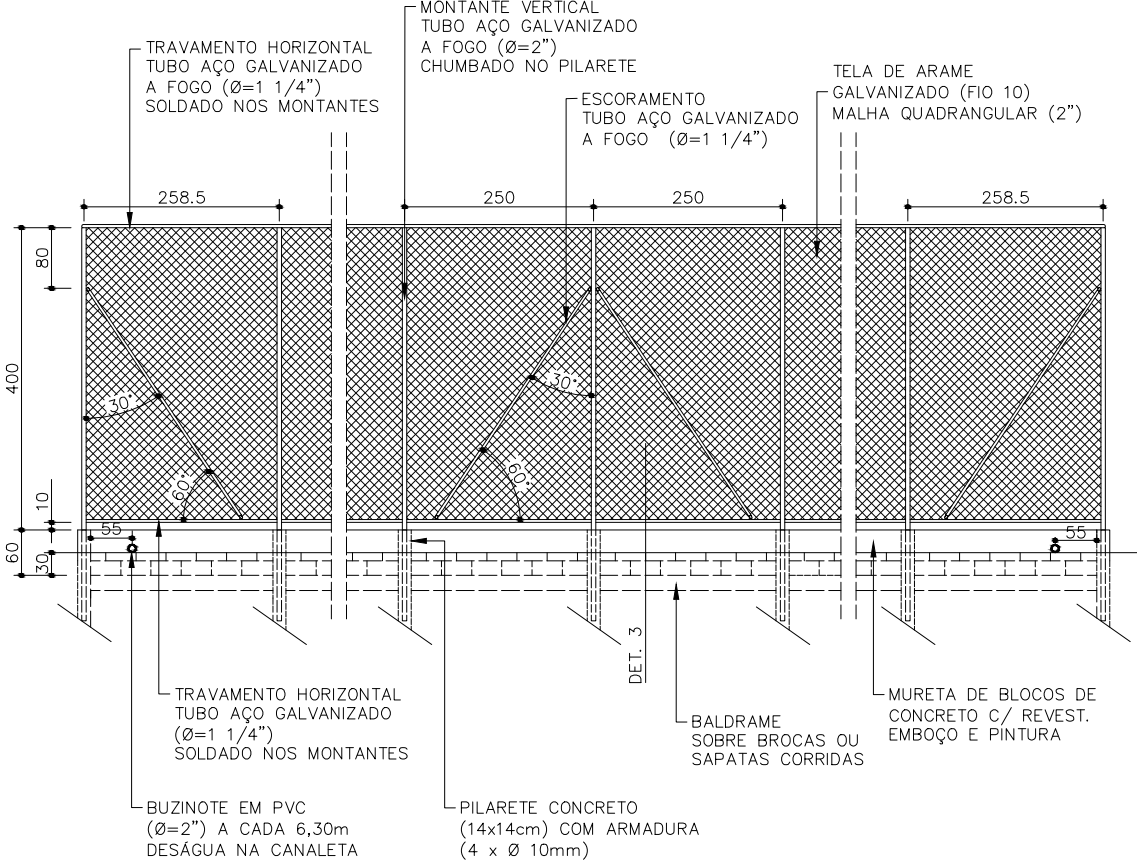

Vista - Fundos Do Campo
Escala 1:100

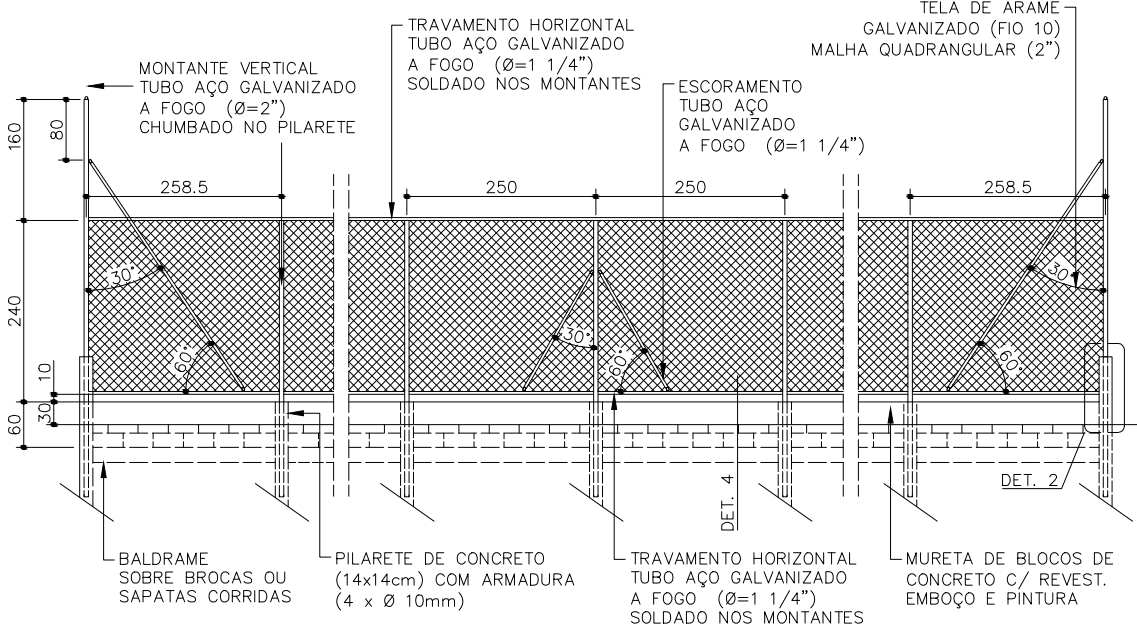

Vista - Laterais do Campo
Escala 1:100

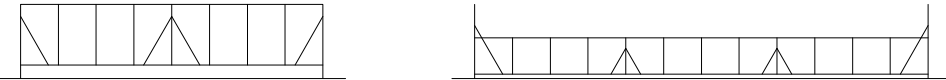

Vista Esquemática - Fundos e Laterais do Campo
Sem Escala

O alambrado deverá ser executado conforme Catálogo Técnico FDE – FQ-01.

Prefeitura Municipal de Americana

Secretaria de Planejamento | Unidade de Desenvolvimento Físico e Urbanístico

Revitalização e Implantação de Infraestrutura de Esporte e Lazer das Praças Localizadas na Av. Chalil Miguel Onsi - Projeto Básico Urbanístico

Avenida Chalil Miguel Honse, ambos os sentidos

Cadastros municipais: 25.0015.0238.0000 / 25.0015.0339.0000 / 25.0018.0285.0000 / 25.0019.0490.0000 / 25.0026.0047.0000

Detalhe - Campo Society - parte 1

Autoria do Projeto	Eng. Tiago M. Siqueira	Desenhistas	Tiago / Bárbara / Salete / Rodrigo	Folha
Memo	12.962/2025	Data do Projeto	06/2026	Arquivo
			PB-ARQ_REVIT_Entrada-Praia-Azul_rev00.dwg	Revisão
			00	

206

FORMATO A2 (420x594mm)