



Campo Society - parte 2

Drenagem

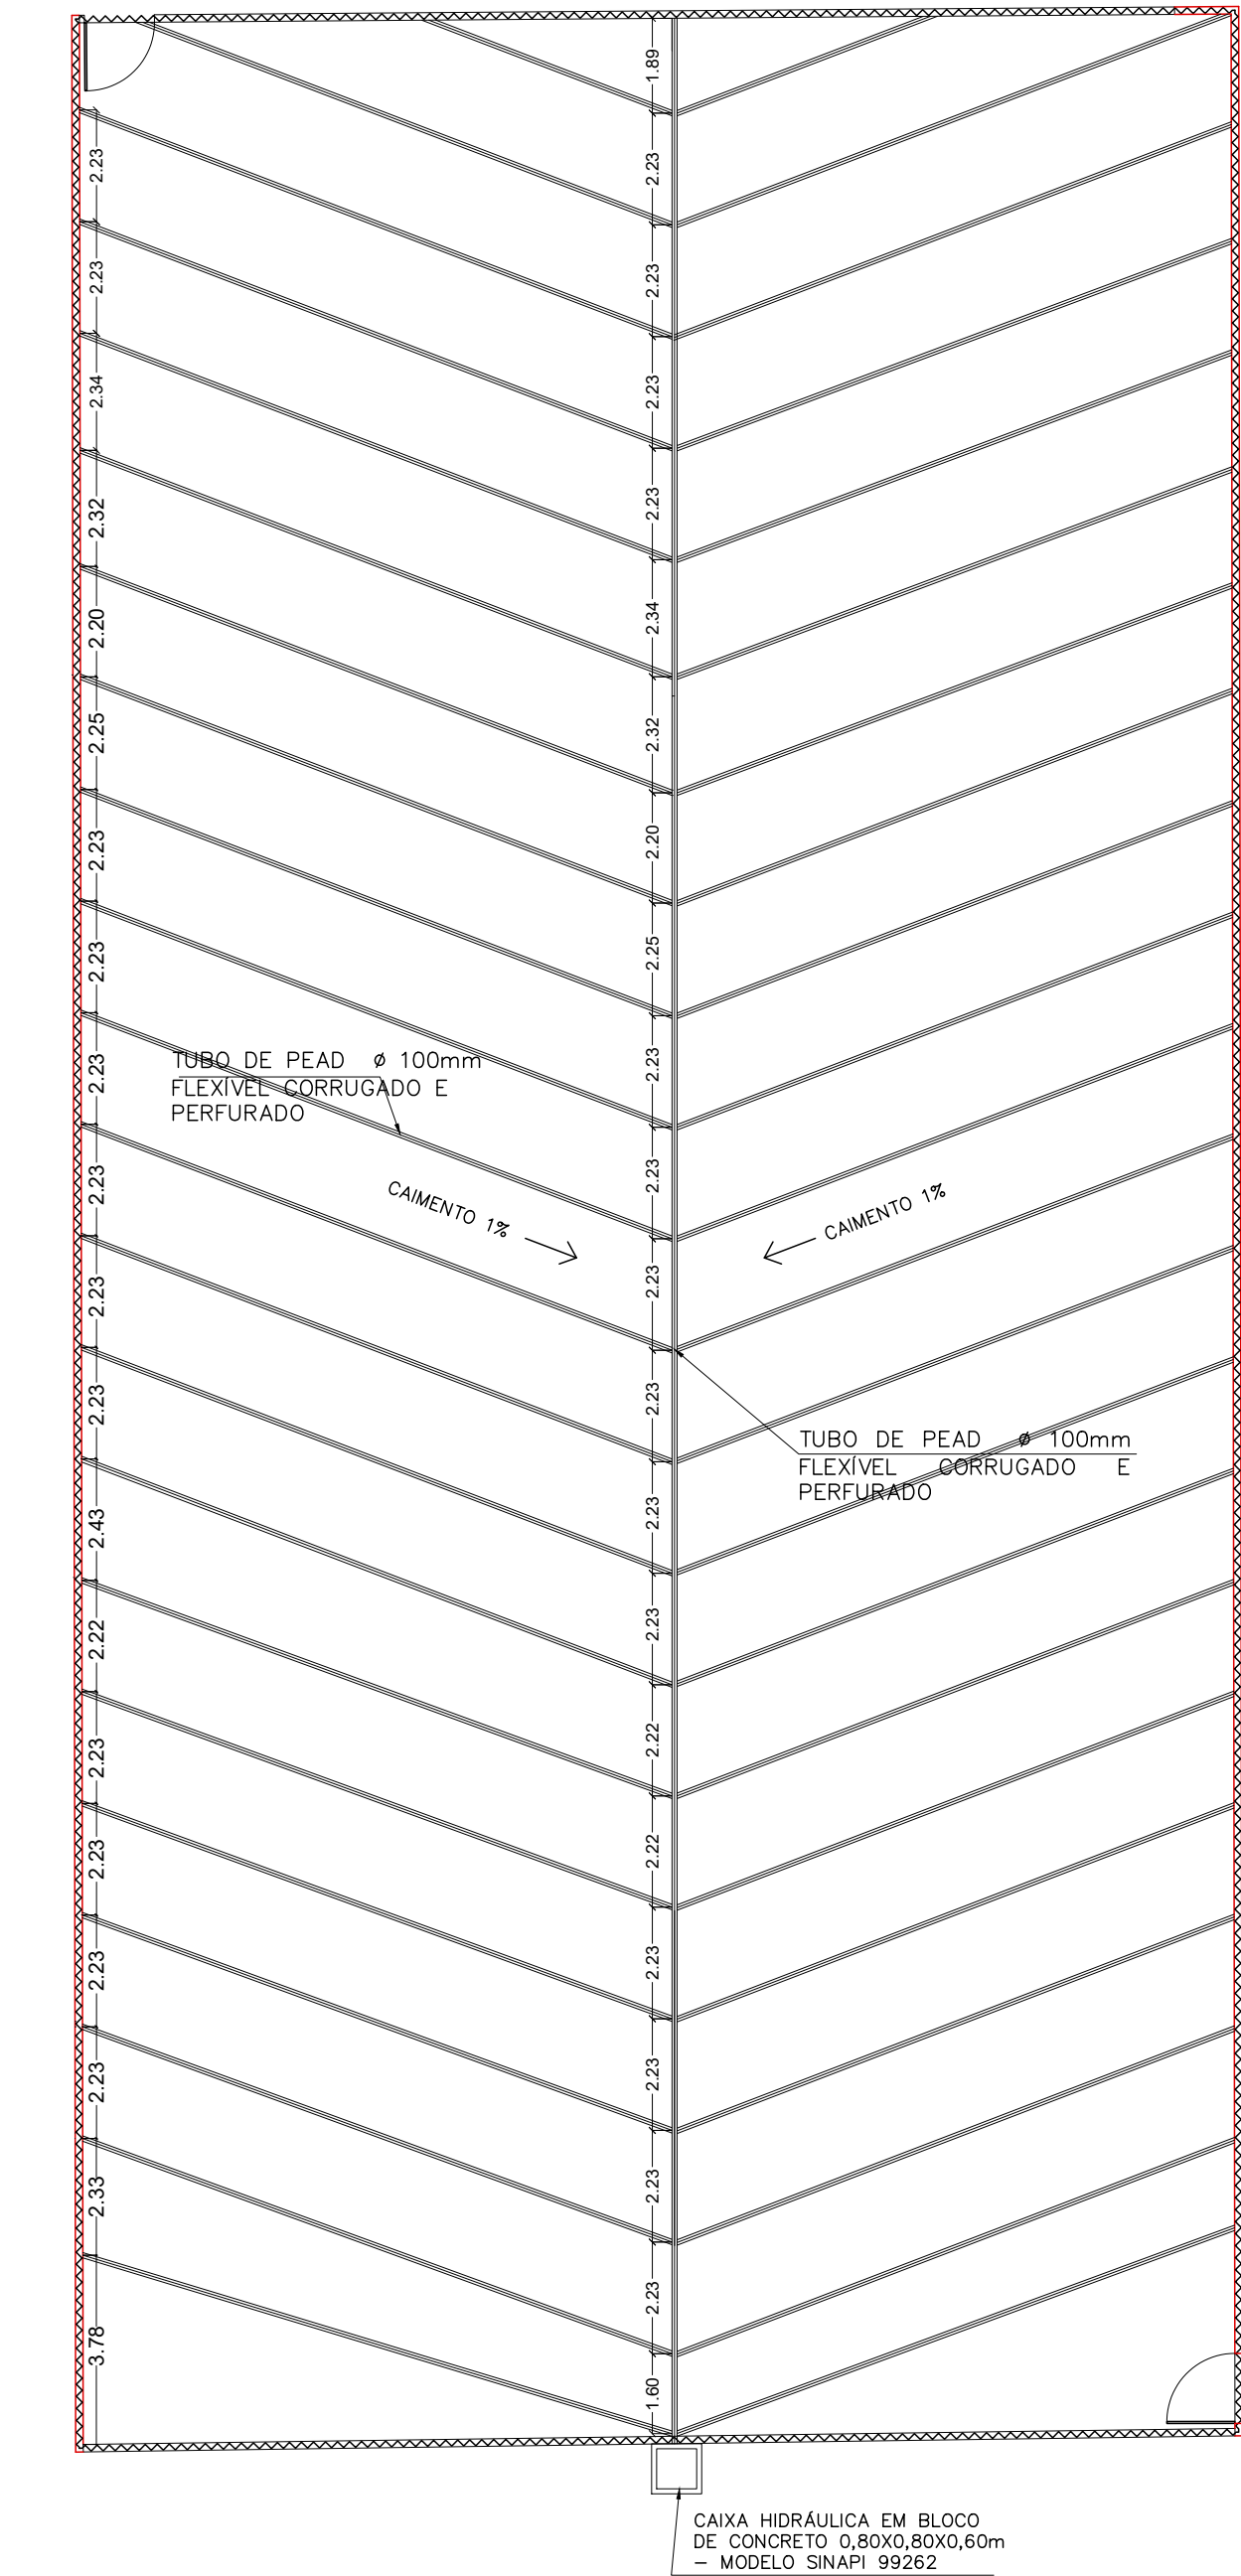

Planta Baixa
Escala 1:150


DETALHE 1 - SEÇÃO TRANSVERSAL DO TERRENO DO CAMPO SOCIETY

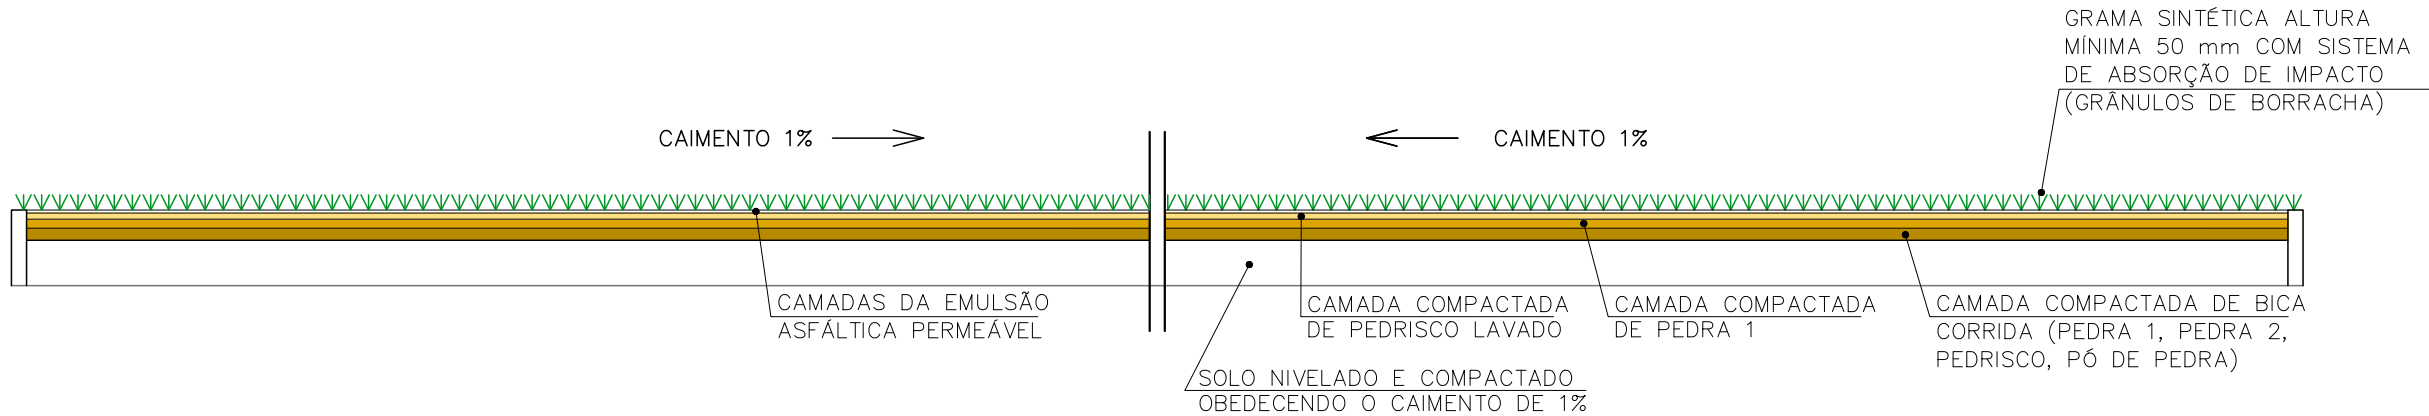

Detalhe
Escala 1:25

DETALHE 2 - PERFIL TÍPICO DO PAVIMENTO DO CAMPO SOCIETY


ESCALA 1:15

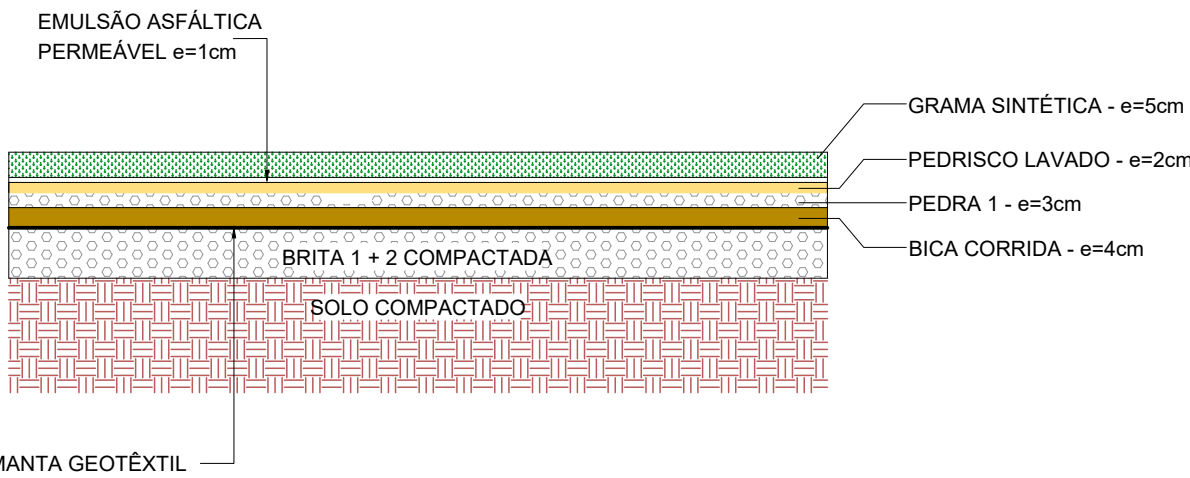

Detalhe
Escala 1:25

DETALHE 3 - DRENO ESPINHA DE PEIXE 40x40cm COM TUBO CORRUGADO, BRITA E MANTA GEOTÊXTEL

ESCALA 1:15
*Medidas em cm

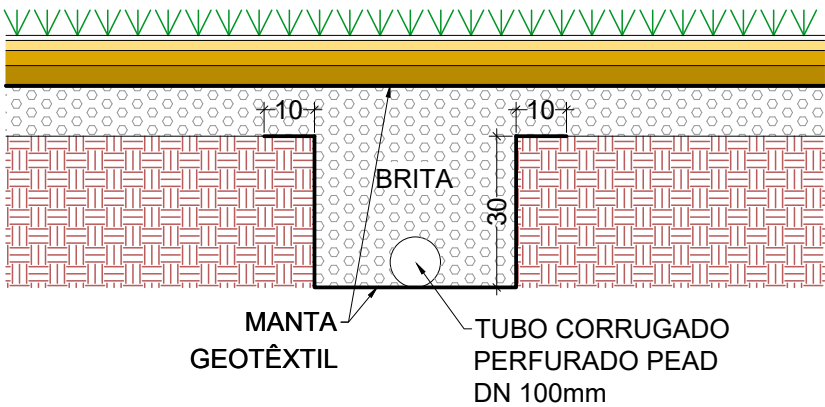

Detalhe
Escala 1:25

ESPECIFICAÇÕES GRAMA SINTÉTICA

- 1-GRAMA SINTÉTICA 50MM;
- 2-FIOS 100% POLIETILENO, MONOFILAMENTO;
- 3-BASE - DUPLA DE POLIPROPILENO REVESTIDA DE LÁTEX;
- 4- PONTOS/M2 - 10.600;
- 5-DTEX DO FIO - 8.800;
- 6-GALGA - 5/8;
- 7-PESO POR M2 - 1,8 KG.



Prefeitura Municipal de Americana

Secretaria de Planejamento | Unidade de Desenvolvimento Físico e Urbanístico



Revitalização e Implantação de Infraestrutura de Esporte e Lazer das Praças Localizadas na Av. Chalil Miguel Onsi - Projeto Básico Urbanístico

Avenida Chalil Miguel Honse, ambos os sentidos

Cadastros municipais: 25.0015.0238.0000 / 25.0015.0339.0000 / 25.0018.0285.0000 / 25.0019.0490.0000 / 25.0026.0047.0000

Detalhe - Campo Society - parte 2

Autoria do Projeto	Eng. Tiago M. Siqueira	Desenhistas	Tiago / Bárbara / Salete / Rodrigo	Folha
Memo	12.962/2025	Data do Projeto	06/2026	Arquivo
PB-ARQ_REVIT_Entrada-Praia-Azul_rev00.dwg			Revisão	00

207