


Espaço PET



Planta Baixa
Escala 1:150


Gradil - Espaço PET

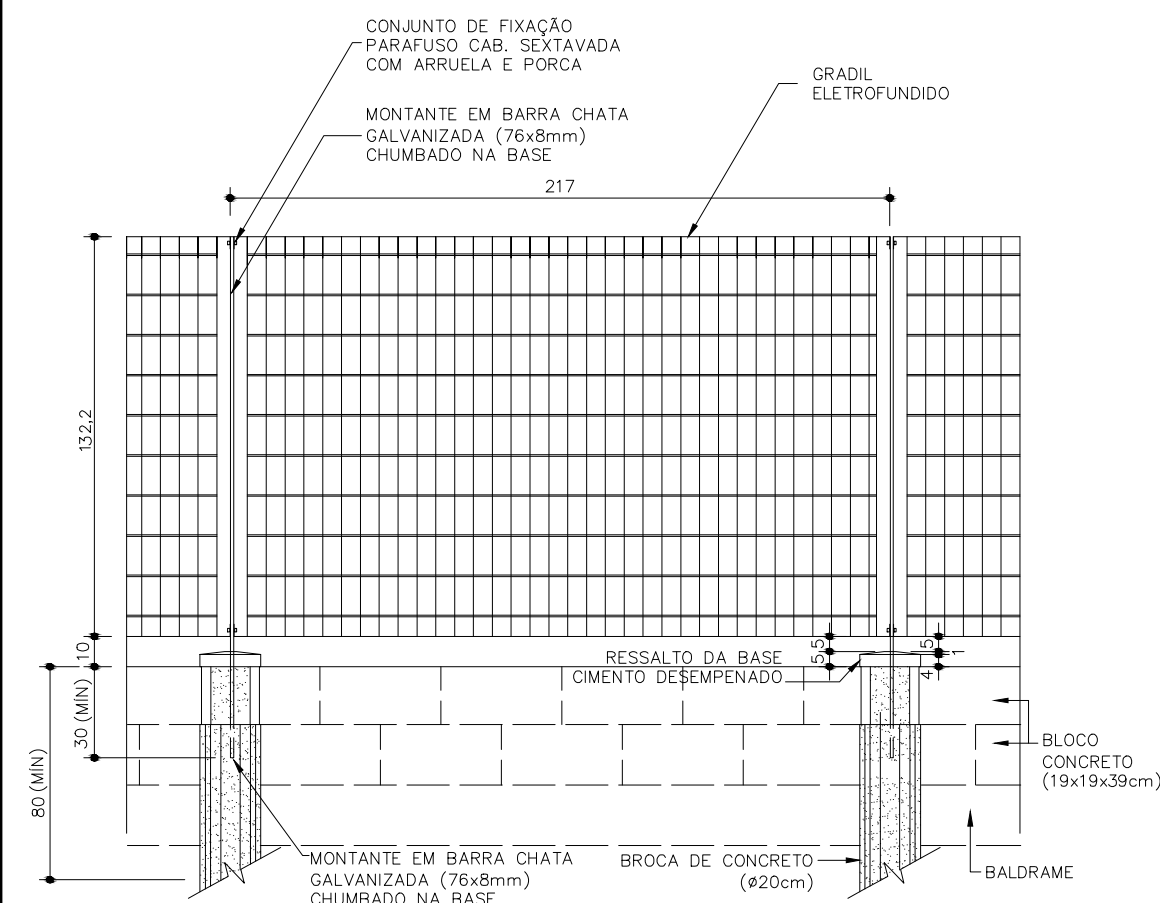

Vista
Escala 1:25

O gradil deverá ser executado conforme Catálogo Técnico FDE – FE-02.

Detalhe - Portão

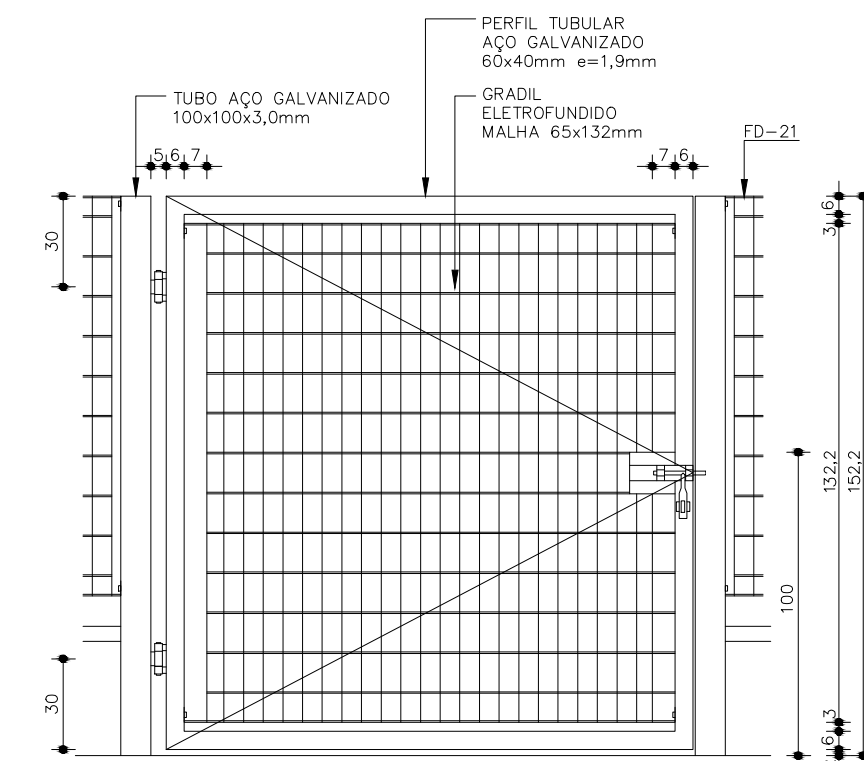


Vista
Escala 1:25

O portão deverá ser executado em conformidade com as orientações do Catálogo Técnico FDE – PT-36.


BRINQUEDO 1

TUBO DE CONCRETO ARMADO COM TERRENO E GRAMA POR CIMA. O TERRENO POR CIMA SERVIRÁ DE RAMPA NATURAL.

PLANTA BAIXA

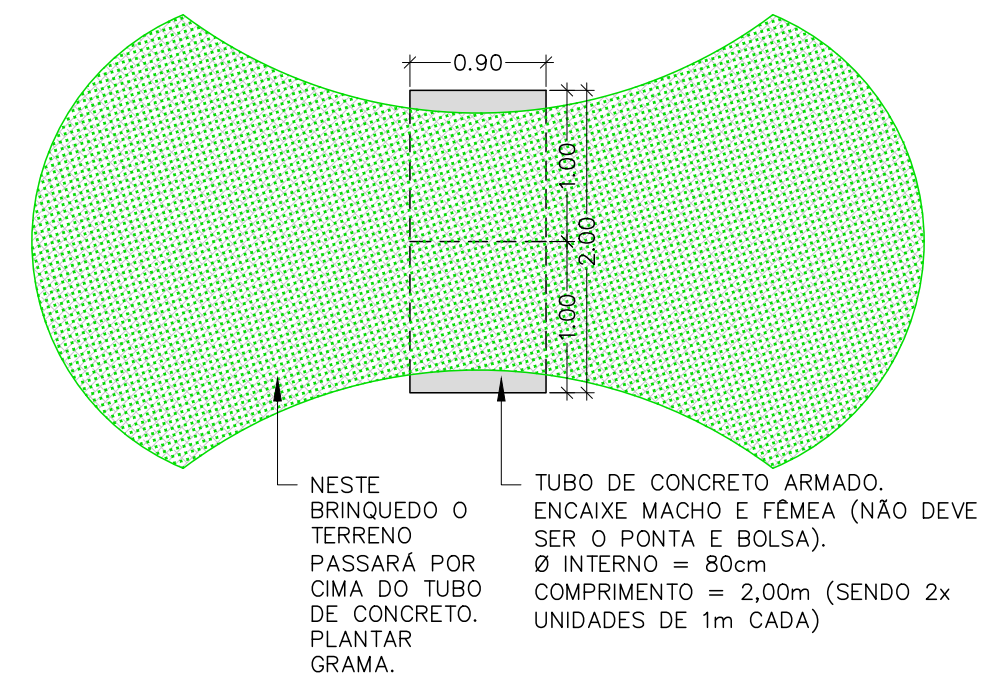

VISTA LATERAL

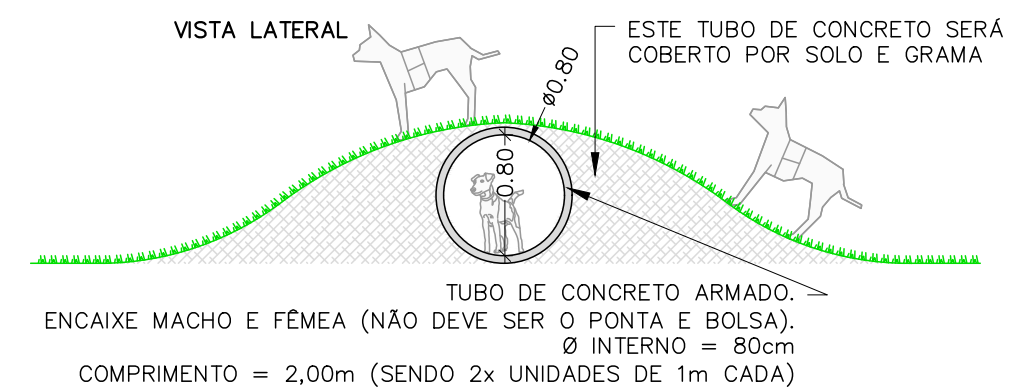

BRINQUEDO 2 – OBSTÁCULO DE GRAMA PEQUENO

MORRO DE GRAMA CONFORME IMAGEM DE REFERÊNCIA.

BRINQUEDO 3 – OBSTÁCULO DE GRAMA GRANDE

MORRO DE GRAMA CONFORME IMAGEM DE REFERÊNCIA.

