


Espaço PET - Área de Segurança / Painei

Área de Segurança

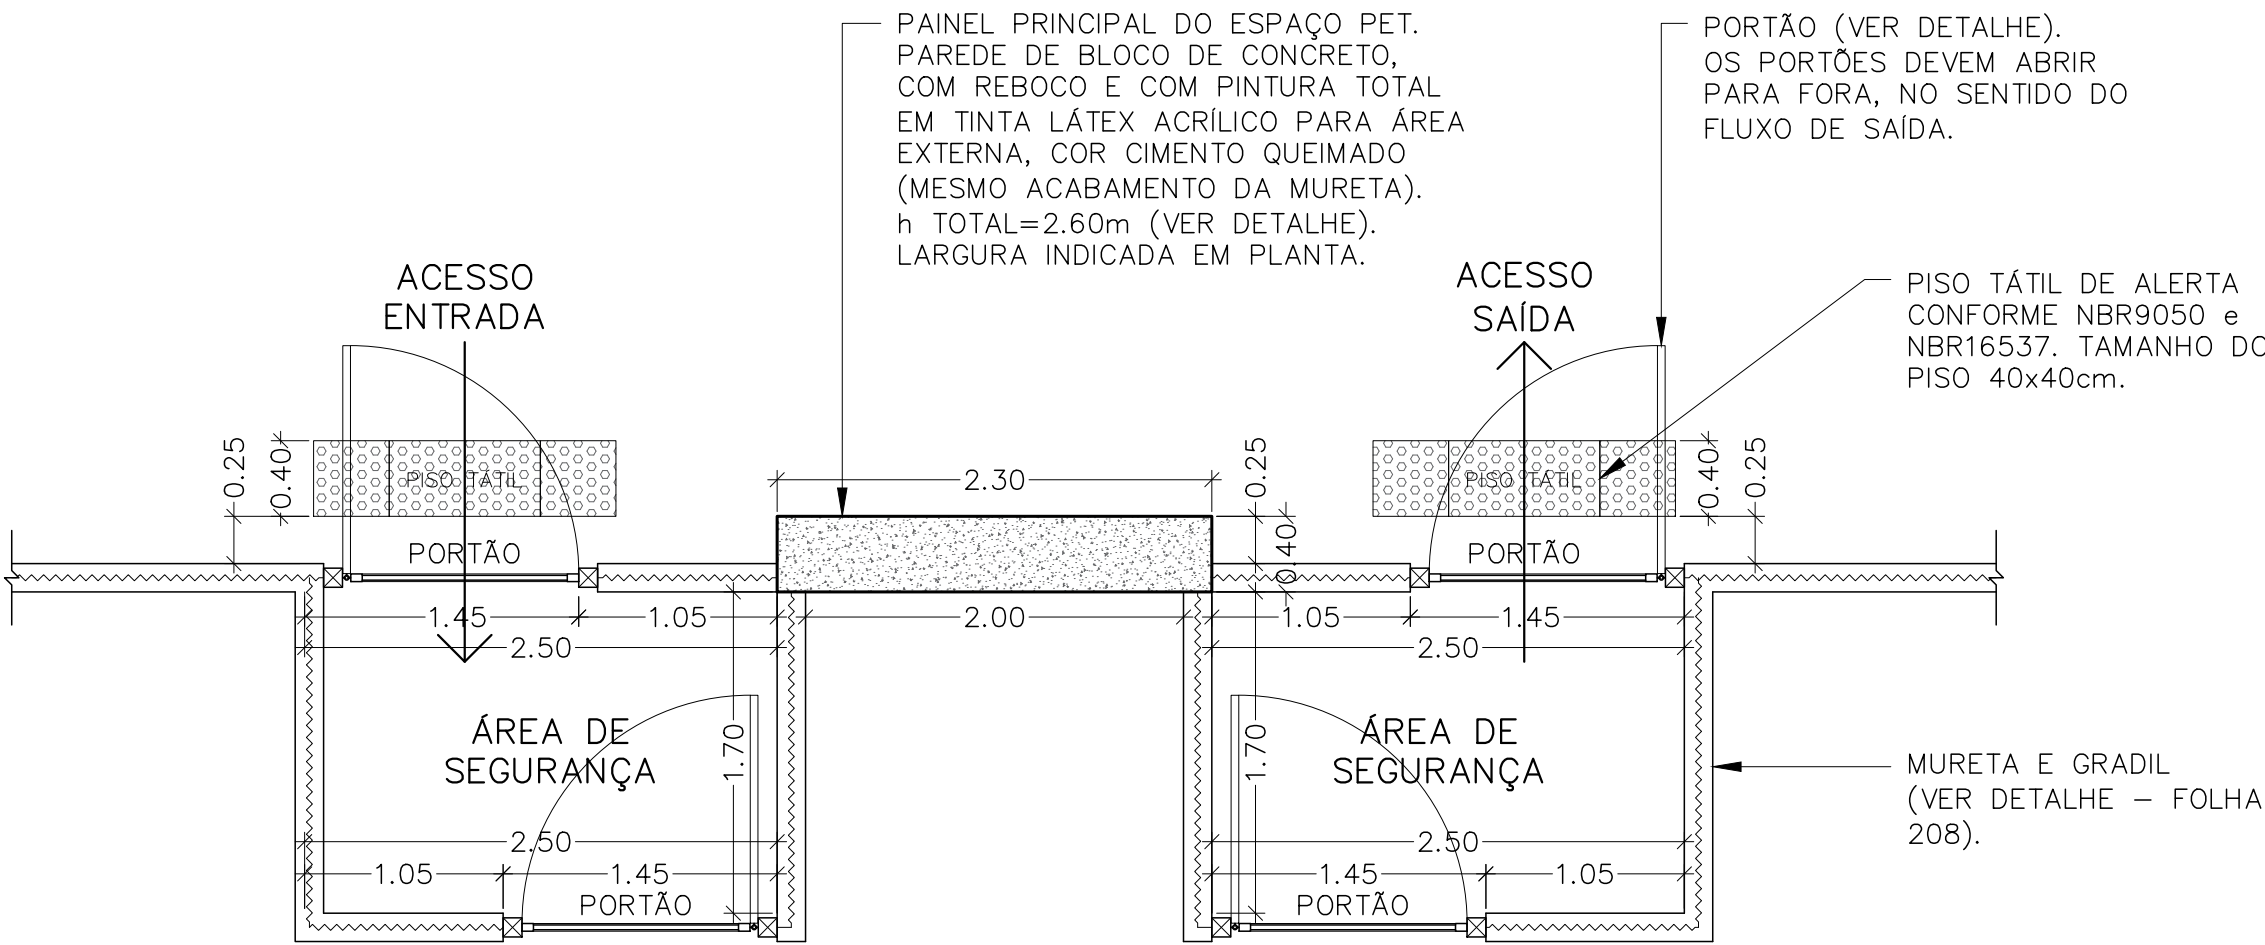


ÁREA DE SEGURANÇA:

- ENTRADA E SAÍDA DE ANIMAIS E SEUS TUTORES.
- DEVE POSSUIR NO MÍNIMO 2 (DOIS) PORTÕES.
- OS PORTÕES DEVEM ABRIR PARA FORA, NO SENTIDO DO FLUXO DE SAÍDA.
- SEGUIR OS DETALHAMENTOS DO GRADIL E PORTÕES.

Planta Baixa
Escala 1:40

Perspectiva área de segurança e painéis de comunicação

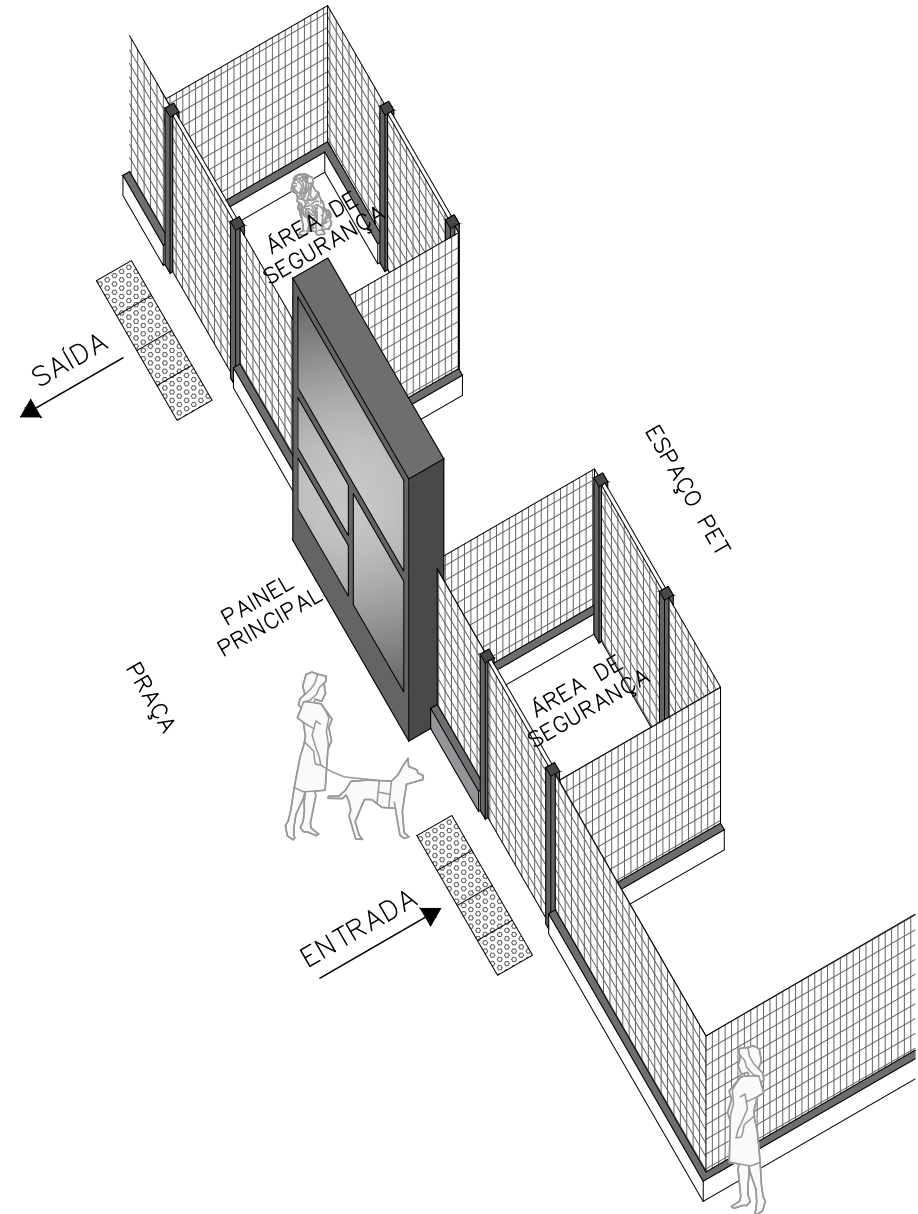


Sem Escala

Vista
Escala 1:25



Painel Principal

O painel principal ficará localizado antes da entrada e deverá estar estrategicamente posicionado para facilitar visualização e induzir a leitura pelos frequentadores do local.

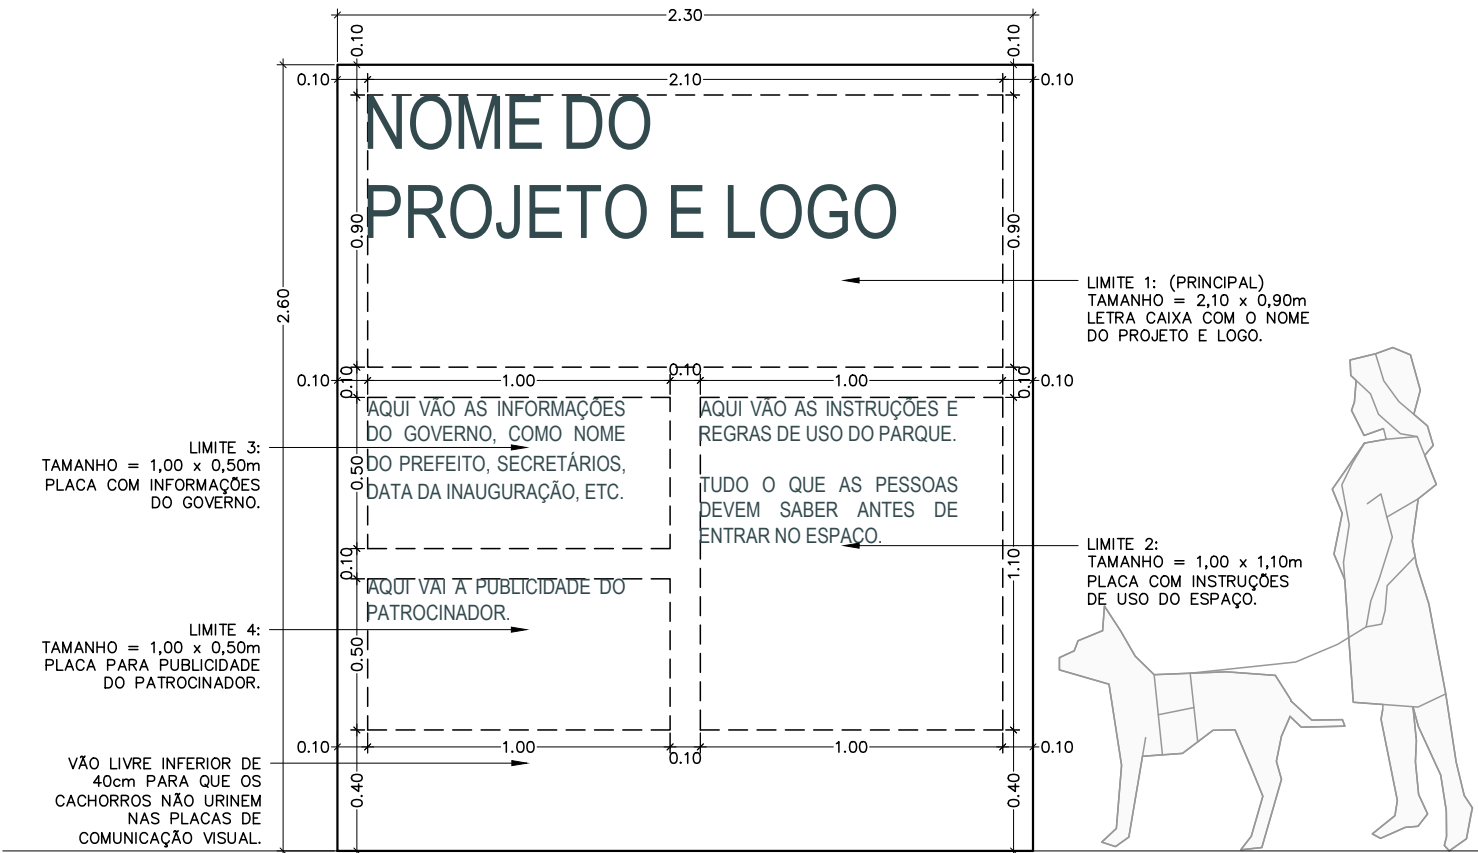

Vista
Escala 1:25

COMUNICAÇÃO VISUAL E LOCAIS DESTINADOS À PUBLICIDADE

IDENTIDADE VISUAL:

A identidade visual (como o nome do projeto, logo, cores, placas de comunicação, e o que mais se fizer necessário), deverá ser desenvolvida por equipe técnica especializada.

COMUNICAÇÃO VISUAL:

Antes da entrada no espaço, deverá ser instalada uma placa de comunicação visual com todas as instruções e regras de uso para todos frequentadores do espaço.

Além disso, outras placas de comunicação visual poderão ser distribuídas conforme a necessidade de cada caso.

Os materiais usados para as placas de comunicação visual, deverão levar em conta a sustentabilidade. Utilizar placas feitas de matéria prima 100% sustentáveis ou 100% recicláveis. Utilizar impressão UV direta no material, com tintas a base de pigmentos orgânicos isentas de solvente. Utilizar materiais resistentes próprios para área externa, descoberta, sob sol e chuva. Os acabamentos finais dos materiais e/ou impressões devem ser foscos. NÃO UTILIZAR ADESIVAÇÃO DE RECORTE.

Abaixo, algumas sugestões de informações que poderão estar nas placas de comunicação:

- MANTER OS PORTÕES SEMPRE FECHADOS.
- ÁREA DESTINADA À CACHORROS, NÃO DEIXAR CRIANÇAS SOZINHAS NO LOCAL.
- ATENÇÃO AO SEU CÃO, NÃO FIQUE NO CELULAR.
- PROIBIDA A ENTRADA DE CADELAS NO CIO.
- PROIBIDO FUMAR DENTRO DO PARQUE.
- RECOLHER A SUJEIRA DO SEU CACHORRO.
- JOGAR O LIXO NO LIXO.

PUBLICIDADE:

Espaços de publicidade deverão ser demarcados e regras deverão ser definidas.



Prefeitura Municipal de Americana
Secretaria de Planejamento | Unidade de Desenvolvimento Físico e Urbanístico



Revitalização e Implantação de Infraestrutura de Esporte e Lazer das Praças Localizadas na Av. Chalil Miguel Onsi - Projeto Básico Urbanístico

Avenida Chalil Miguel Honse, ambos os sentidos
Cadastros municipais: 25.0015.0238.0000 / 25.0015.0339.0000 / 25.0018.0285.0000 / 25.0019.0490.0000 / 25.0026.0047.0000

Detalhe - Espaço PET - Parte 02

Autoria do Projeto	Eng. Tiago M. Siqueira	Desenhistas	Tiago / Bárbara / Salete / Rodrigo	Folha
Memo	12.962/2025	Data do Projeto	06/2026	Arquivo
PB-ARQ_REVIT_Entrada-Praia-Azul_rev00.dwg			Revisão	00

209

FORMATO A2 (420x594mm)