





MUNICÍPIO DE AMERICANA
ESTUDO PDDI APAMA
ANEXO II
SISTEMA VIÁRIO

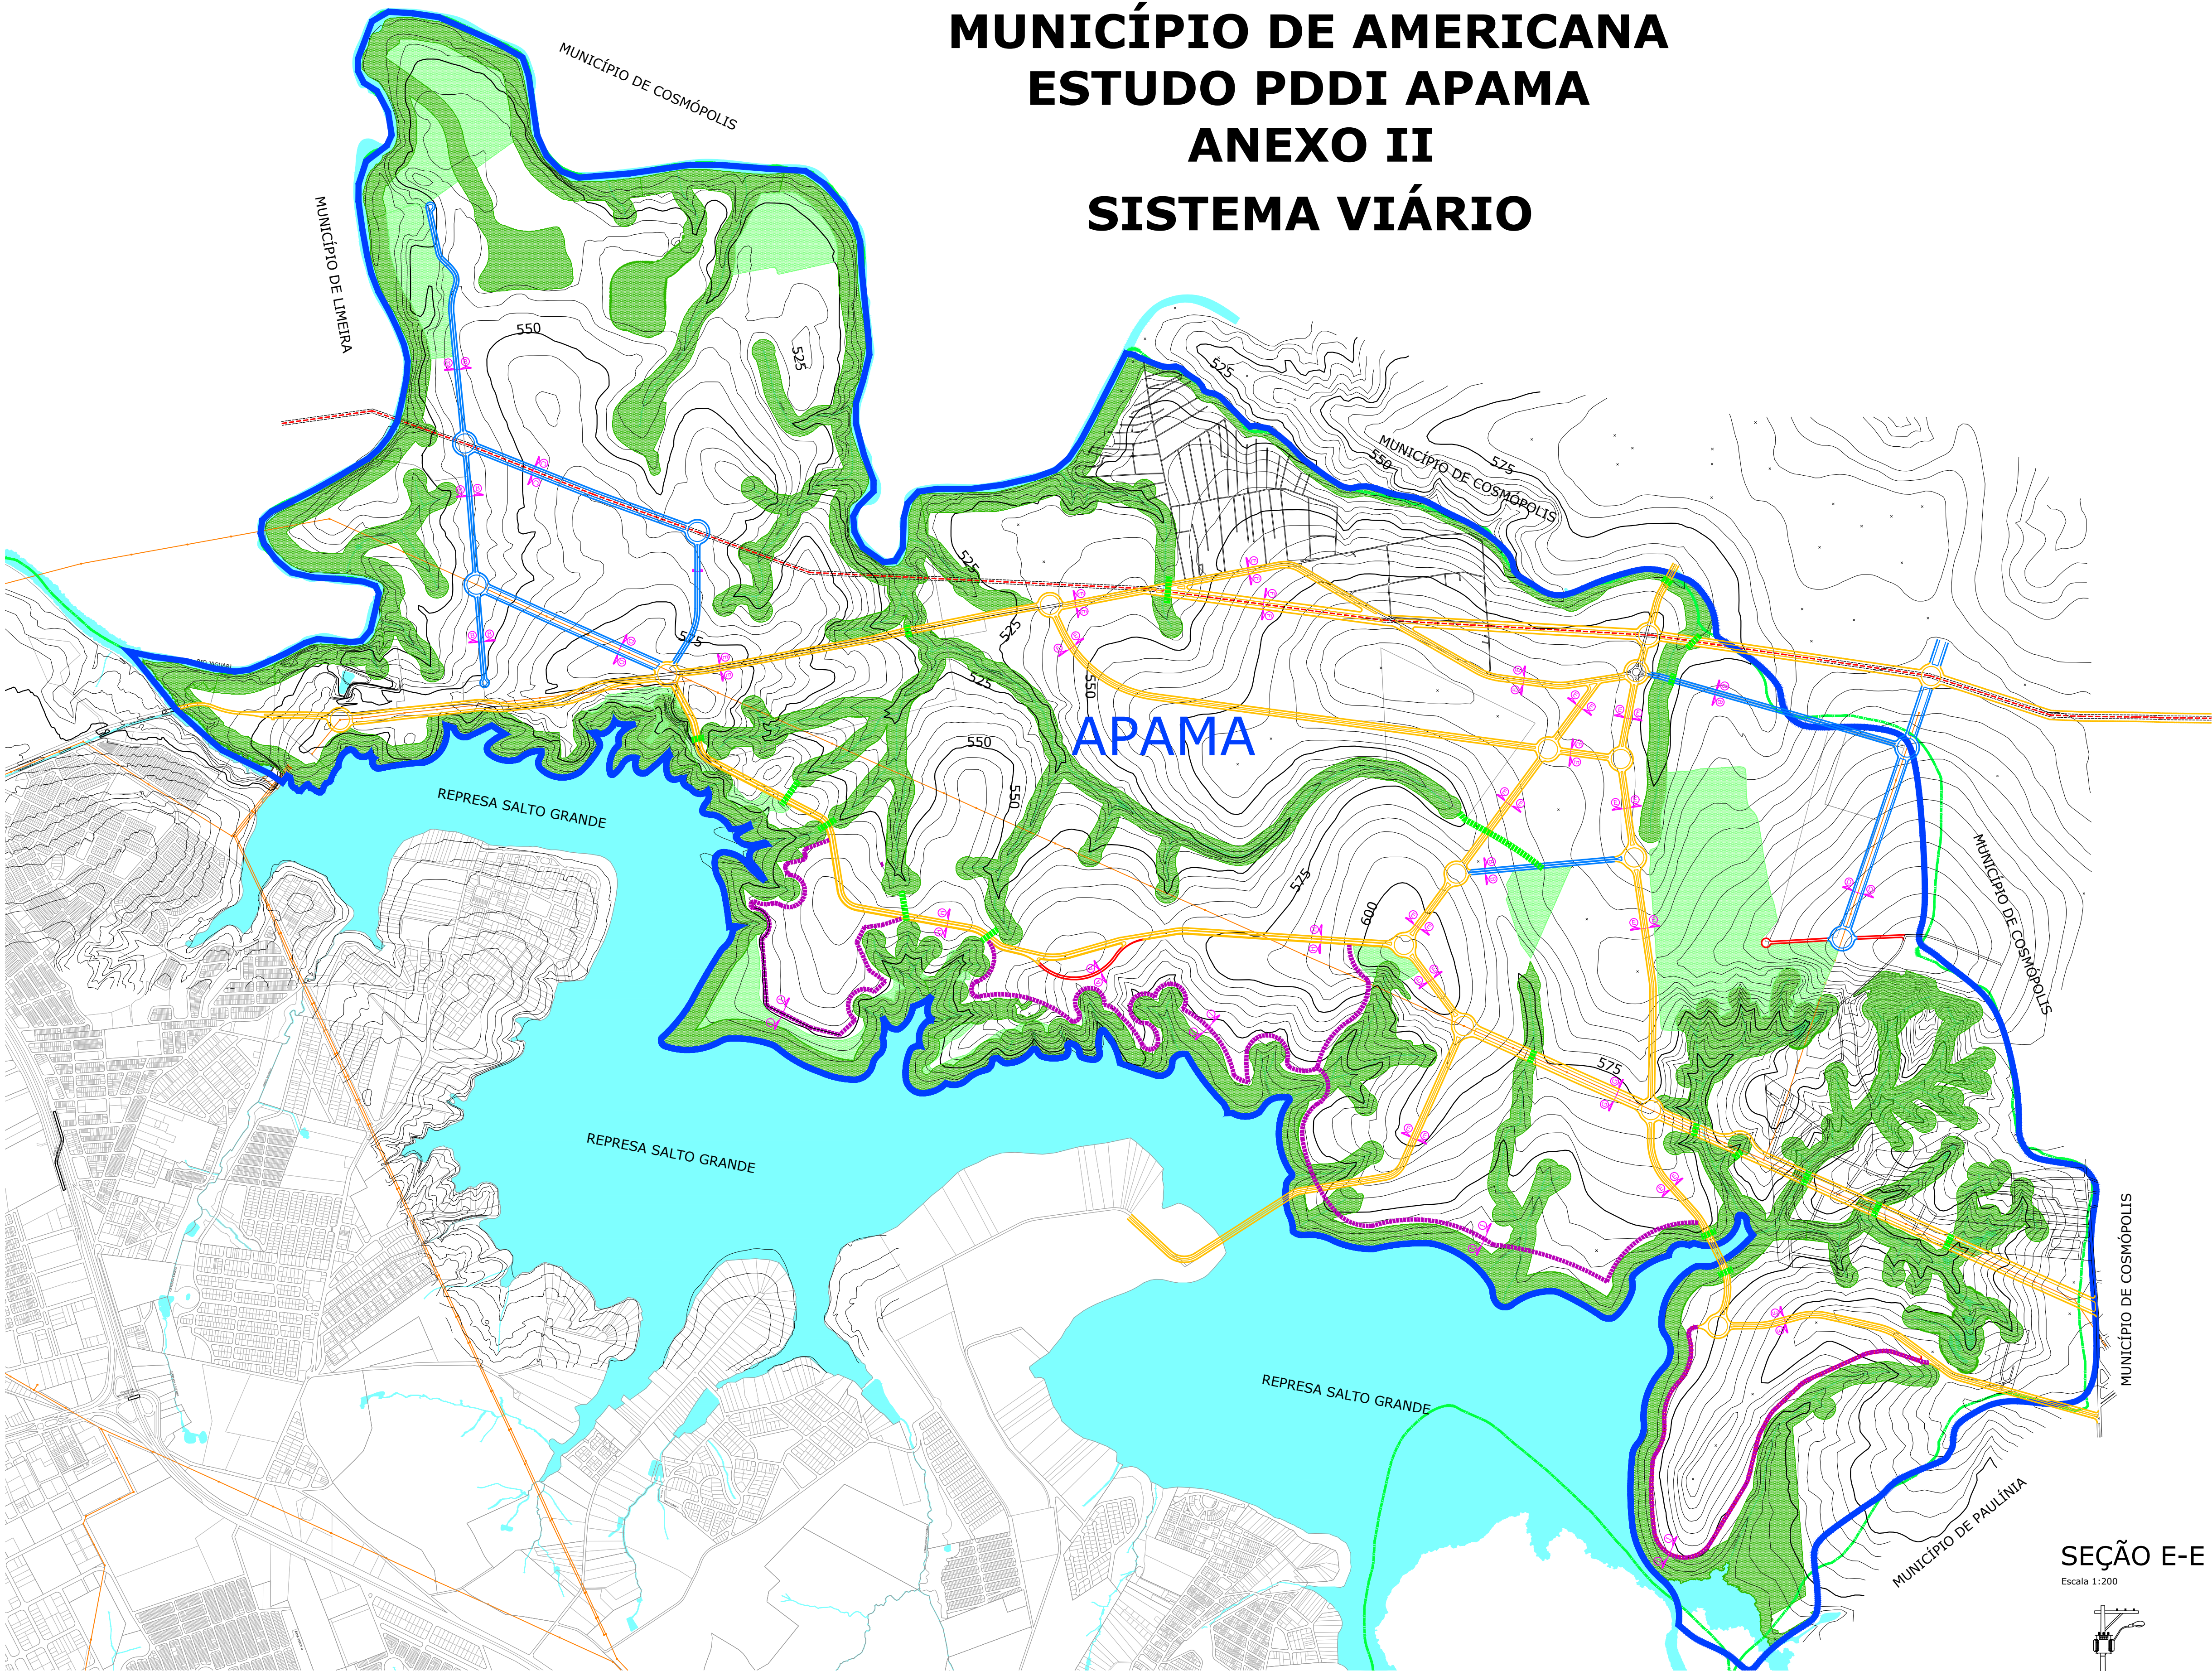


SEÇÃO A-A - VIA LOCAL

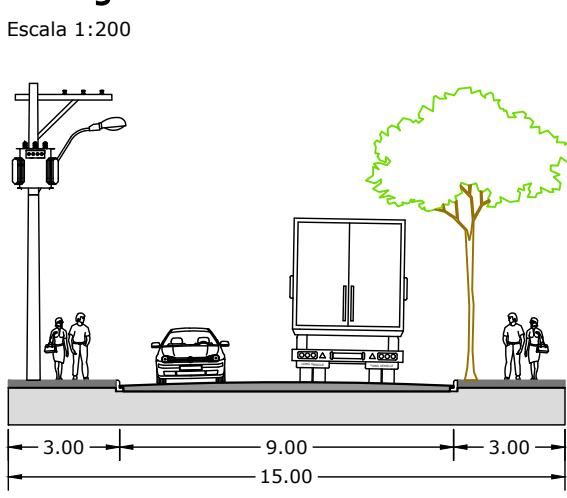


SEÇÃO B-B - VIA COLETORA

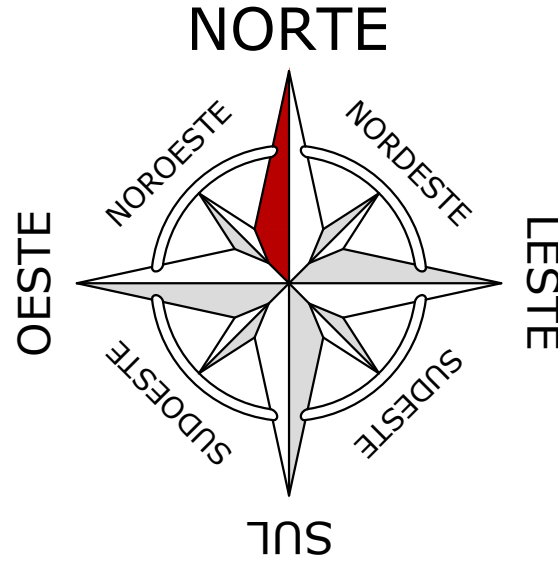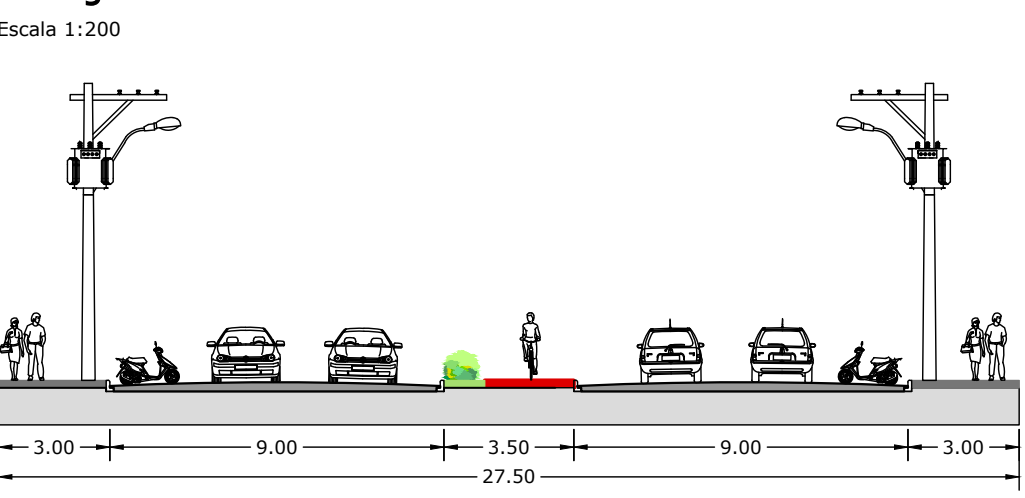


SEÇÃO C-C - VIA COLETORA GASODUTO

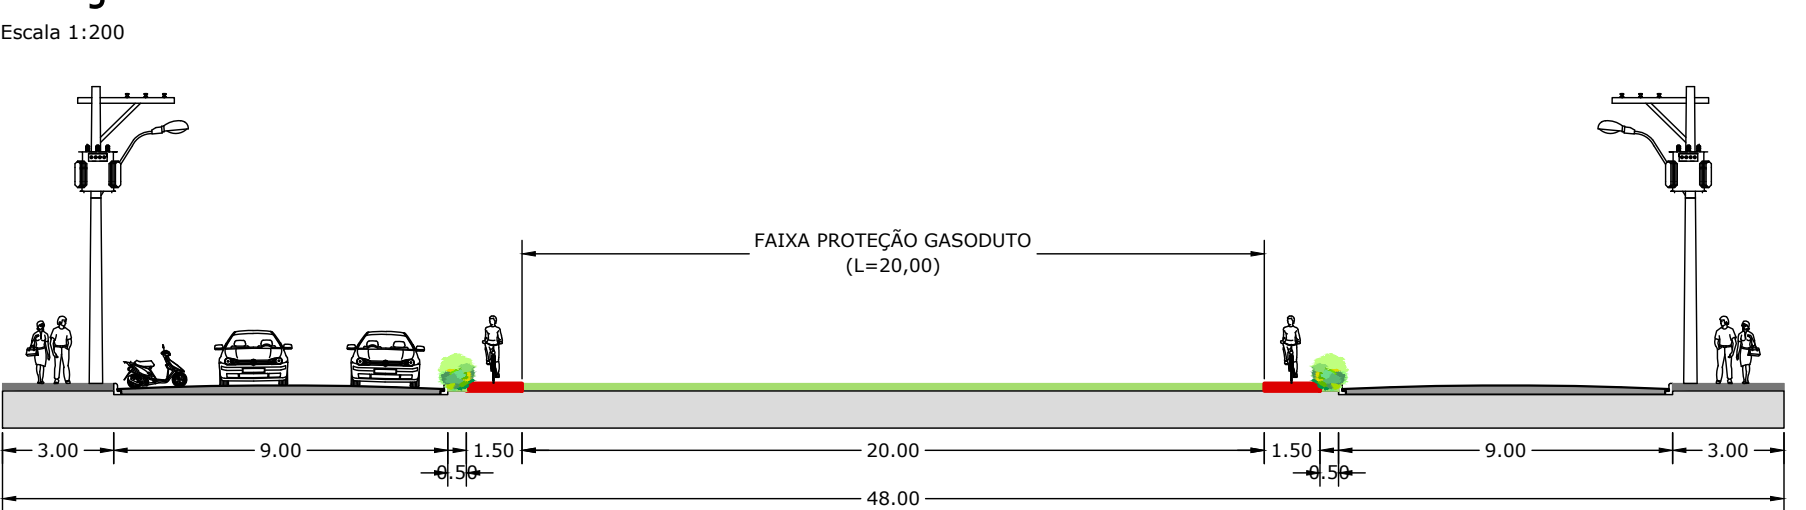


SEÇÃO D-D - VIA COLETORA ALTA TENSÃO

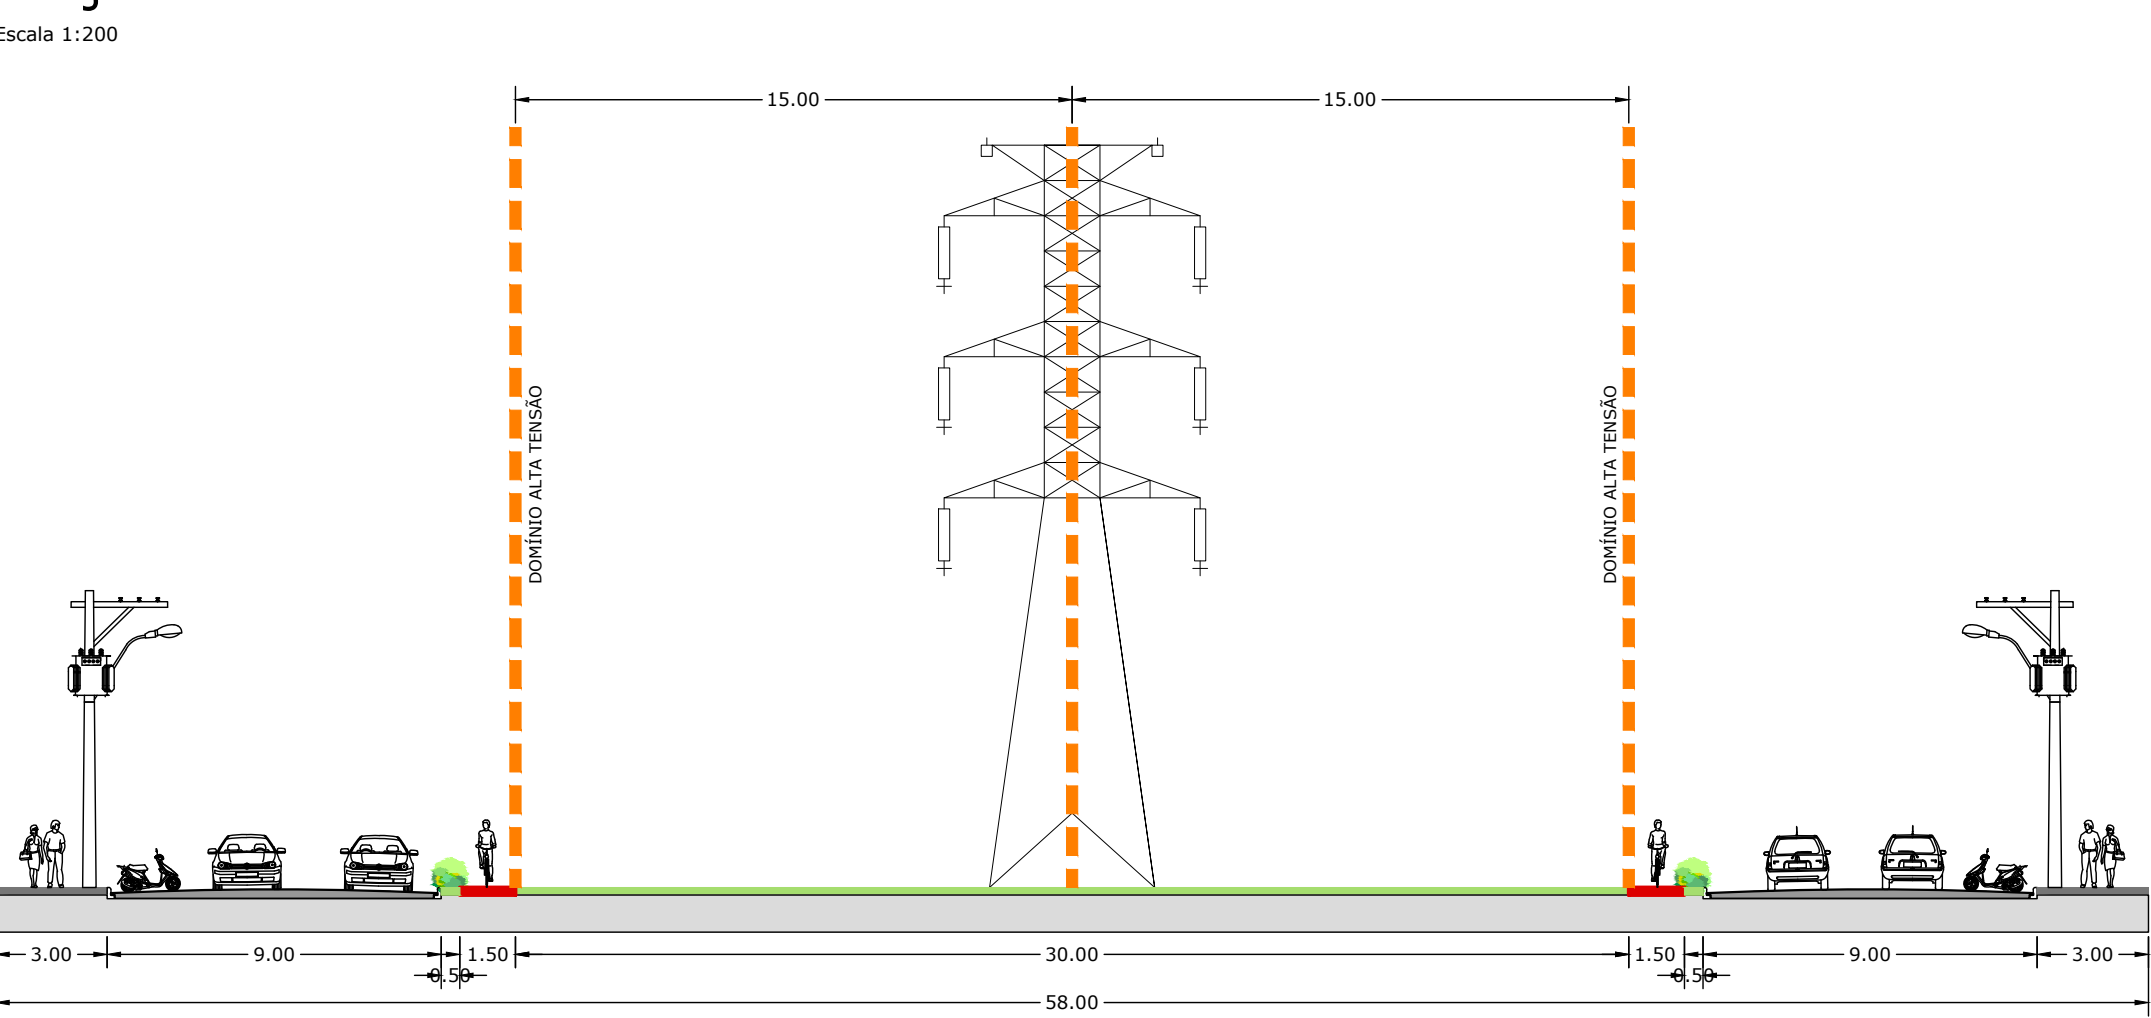


SEÇÃO E-E - VIA ARTERIAL

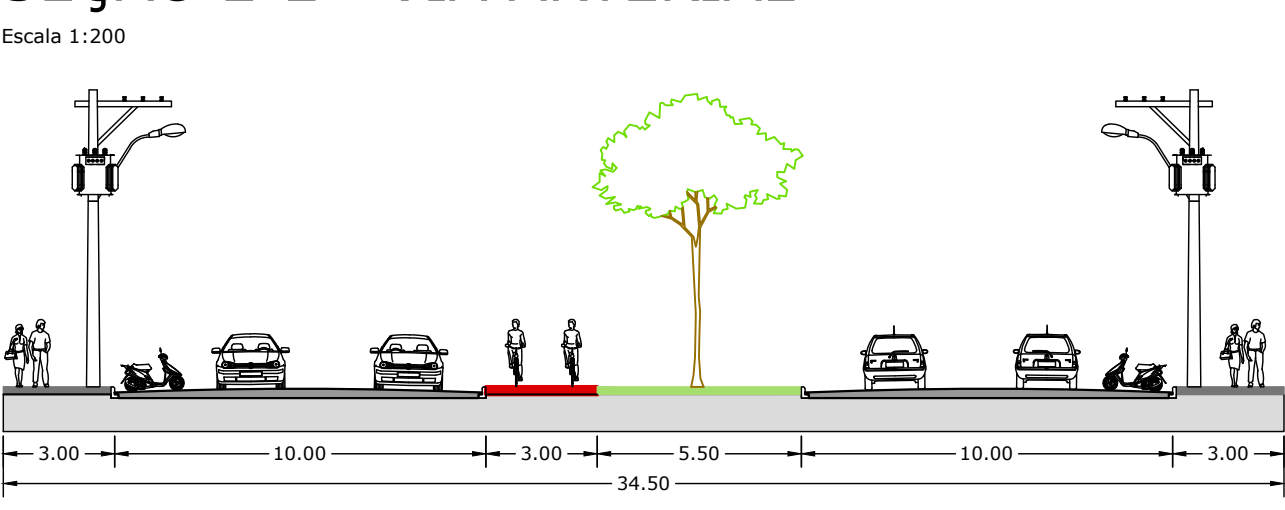


SEÇÃO F-F - VIA ARTERIAL GASODUTO

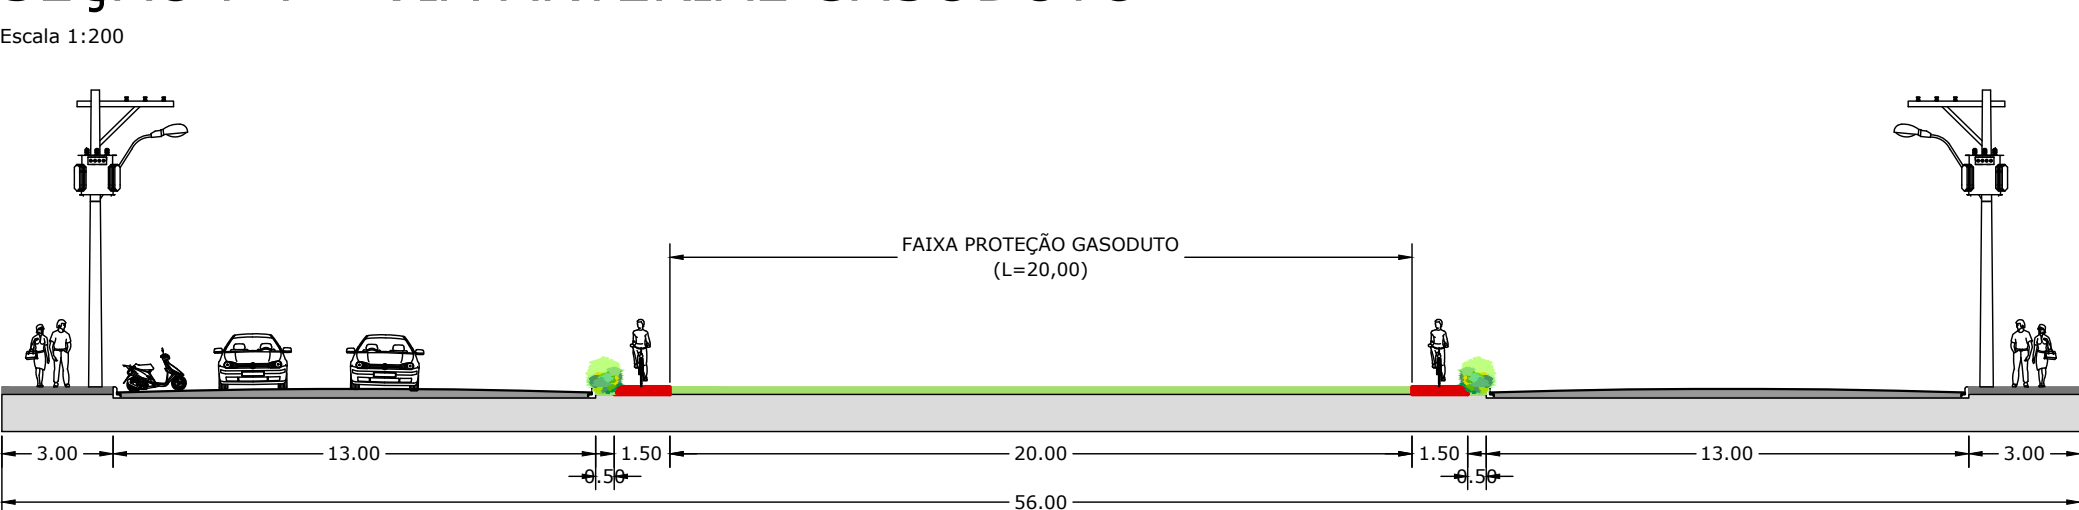

SEÇÃO G-G - VIA ARTERIAL ALTA TENSÃO

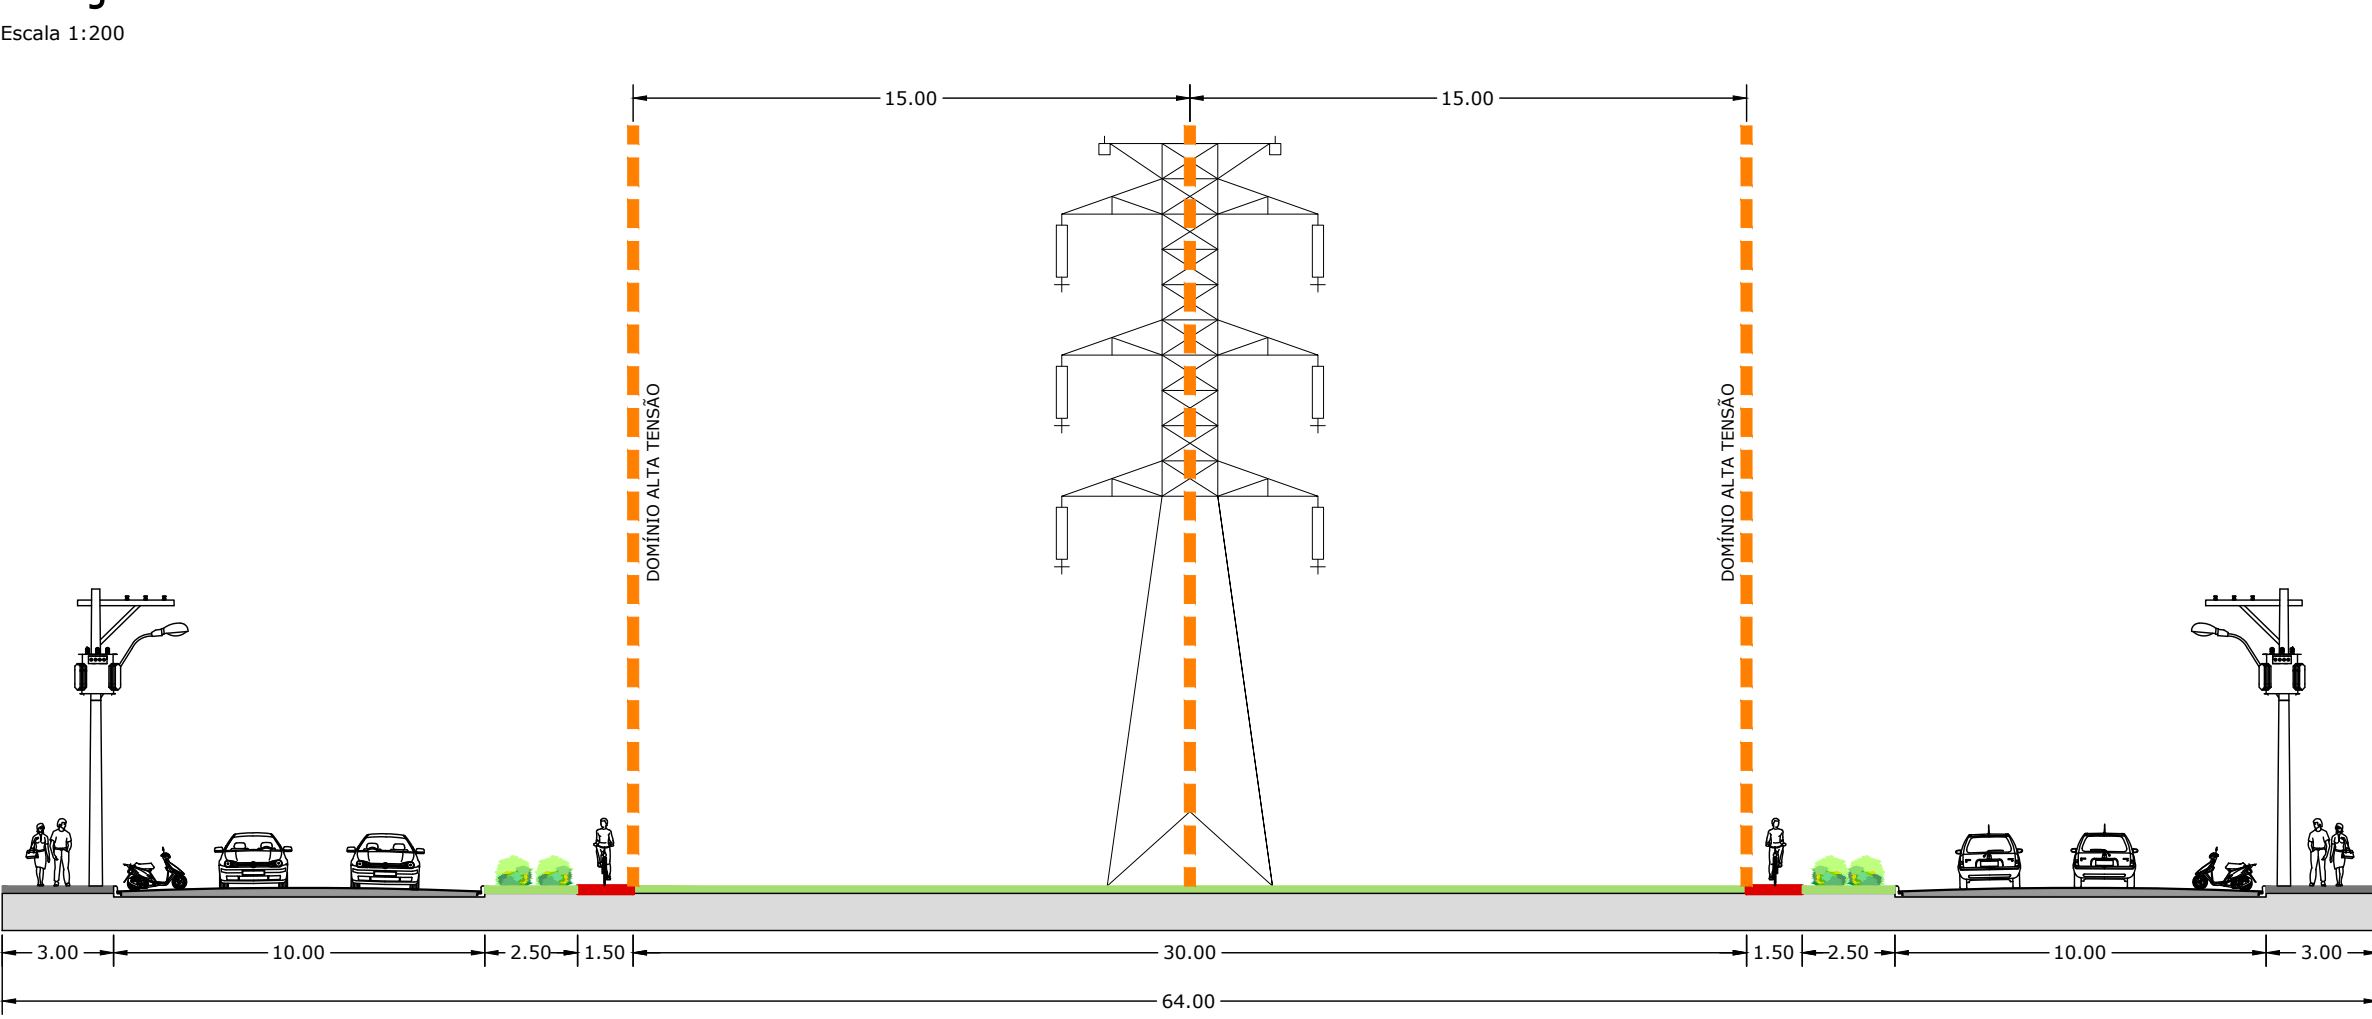

SEÇÃO H-H - VIA ARTERIAL ORLA

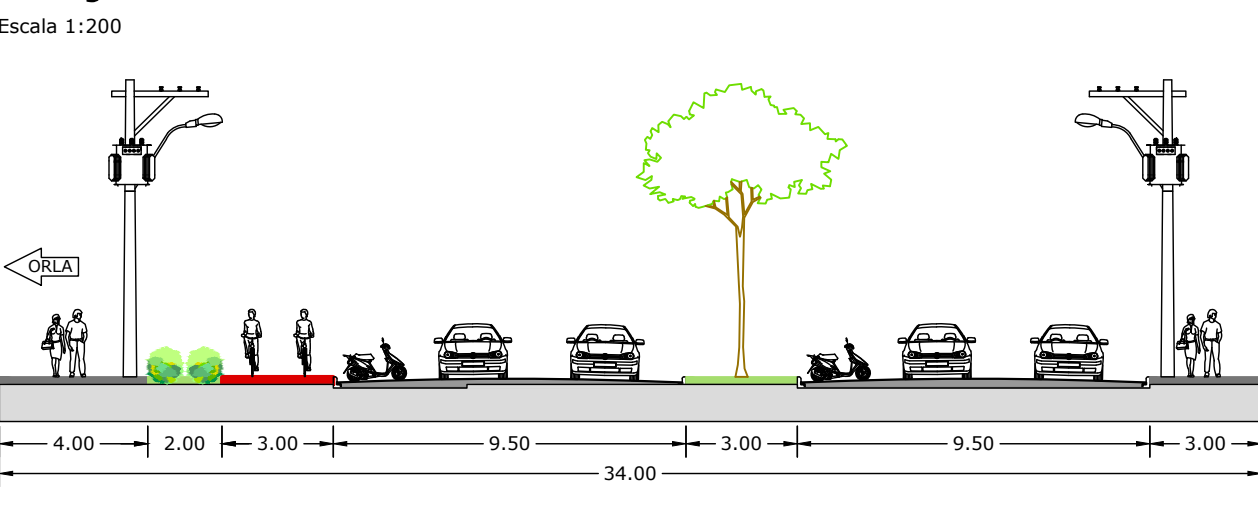

SEÇÃO I-I - ROTA TURÍSTICA



NOTAS:
BASE CARTOGRÁFICA MUNICIPAL ELABORADA A PARTIR DE
ORTOFOTOS PERTENCENTES AO INSTITUTO GEOGRÁFICO E
CARTOGRÁFICO - IGC, PLANO CARTOGRÁFICO DO ESTADO
DE SÃO PAULO
ANO:
2010/2011
FONTE:
INSTITUTO GEOGRÁFICO E CARTOGRÁFICO - IGC
RESOLUÇÃO:
PIXEL DE 6,45 METROS
SISTEMA DE COORDENADAS:
PROJEÇÃO UNIVERSAL TRANSVERSA DE MERCATOR - UTM
ZONA 23
HEMSFÉRIO SUL
DATUM HORIZONTAL SIRGAS 2000
FORMATO:
ARTICULAÇÃO/RECORTE:
ESCALA 1:25.000
COMPOSIÇÃO:
RGB (24 BIT)
ORTORETIFICAÇÃO:
BASEADA EM MODELO DIGITAL DE SUPERFÍCIE - MDS
ZONA 23
HEMSFÉRIO SUL
DATUM HORIZONTAL SIRGAS 2000
FORMATO:
ARTICULAÇÃO/RECORTE:
ESCALA 1:25.000
COMPOSIÇÃO:
RGB (24 BIT)
ORTORETIFICAÇÃO:
BASEADA EM MODELO DIGITAL DE SUPERFÍCIE - MDS

LEGENDA
Vias Arteriais
Vias Coletoras
Vias Locais
Nota Turística
Corredor Ecológico - Interligação de APP

CONVENÇÕES CARTOGRÁFICAS		
Estrada de Ferro	Lote	Limite Municipal_IGC
Alta Tensão	Ponte / Viaduto	Barragem
Torre Alta Tensão	Lagoa / Represa	Área de Preservação Permanente
Quadra	Rio / Ribeirão / Córrego	



Prefeitura Municipal de Americana

SECRETÁRIO	ANGELO SÉRGIO MARTON, Engº Civil	EDICIA	1:17.500
SUBSECRETÁRIO	ANTÔNIO CÂNDIDO DENADAI, Arquiteto	PROJETO	EWERTON CARLOS DEL NEIRO
AUTOR DO PROJETO	ANTÔNIO CÂNDIDO DENADAI, Arquiteto	PROJETO	EWERTON CARLOS DEL NEIRO
FISCALIZ. DA OBRA	-	PROJETO	EWERTON CARLOS DEL NEIRO
LEVANTAMENTO	-	PROJETO	EWERTON CARLOS DEL NEIRO
PREFEITO	Omar Najar	DATA	Julho/2020



OBRA	ESTUDO PDDI APAMA	FOLHA	02
ASSUNTO	ANEXO II - SISTEMA VIÁRIO	REVISÃO	01
LOCAL	MUNICÍPIO DE AMERICANA - S.P.	PROJETO	-