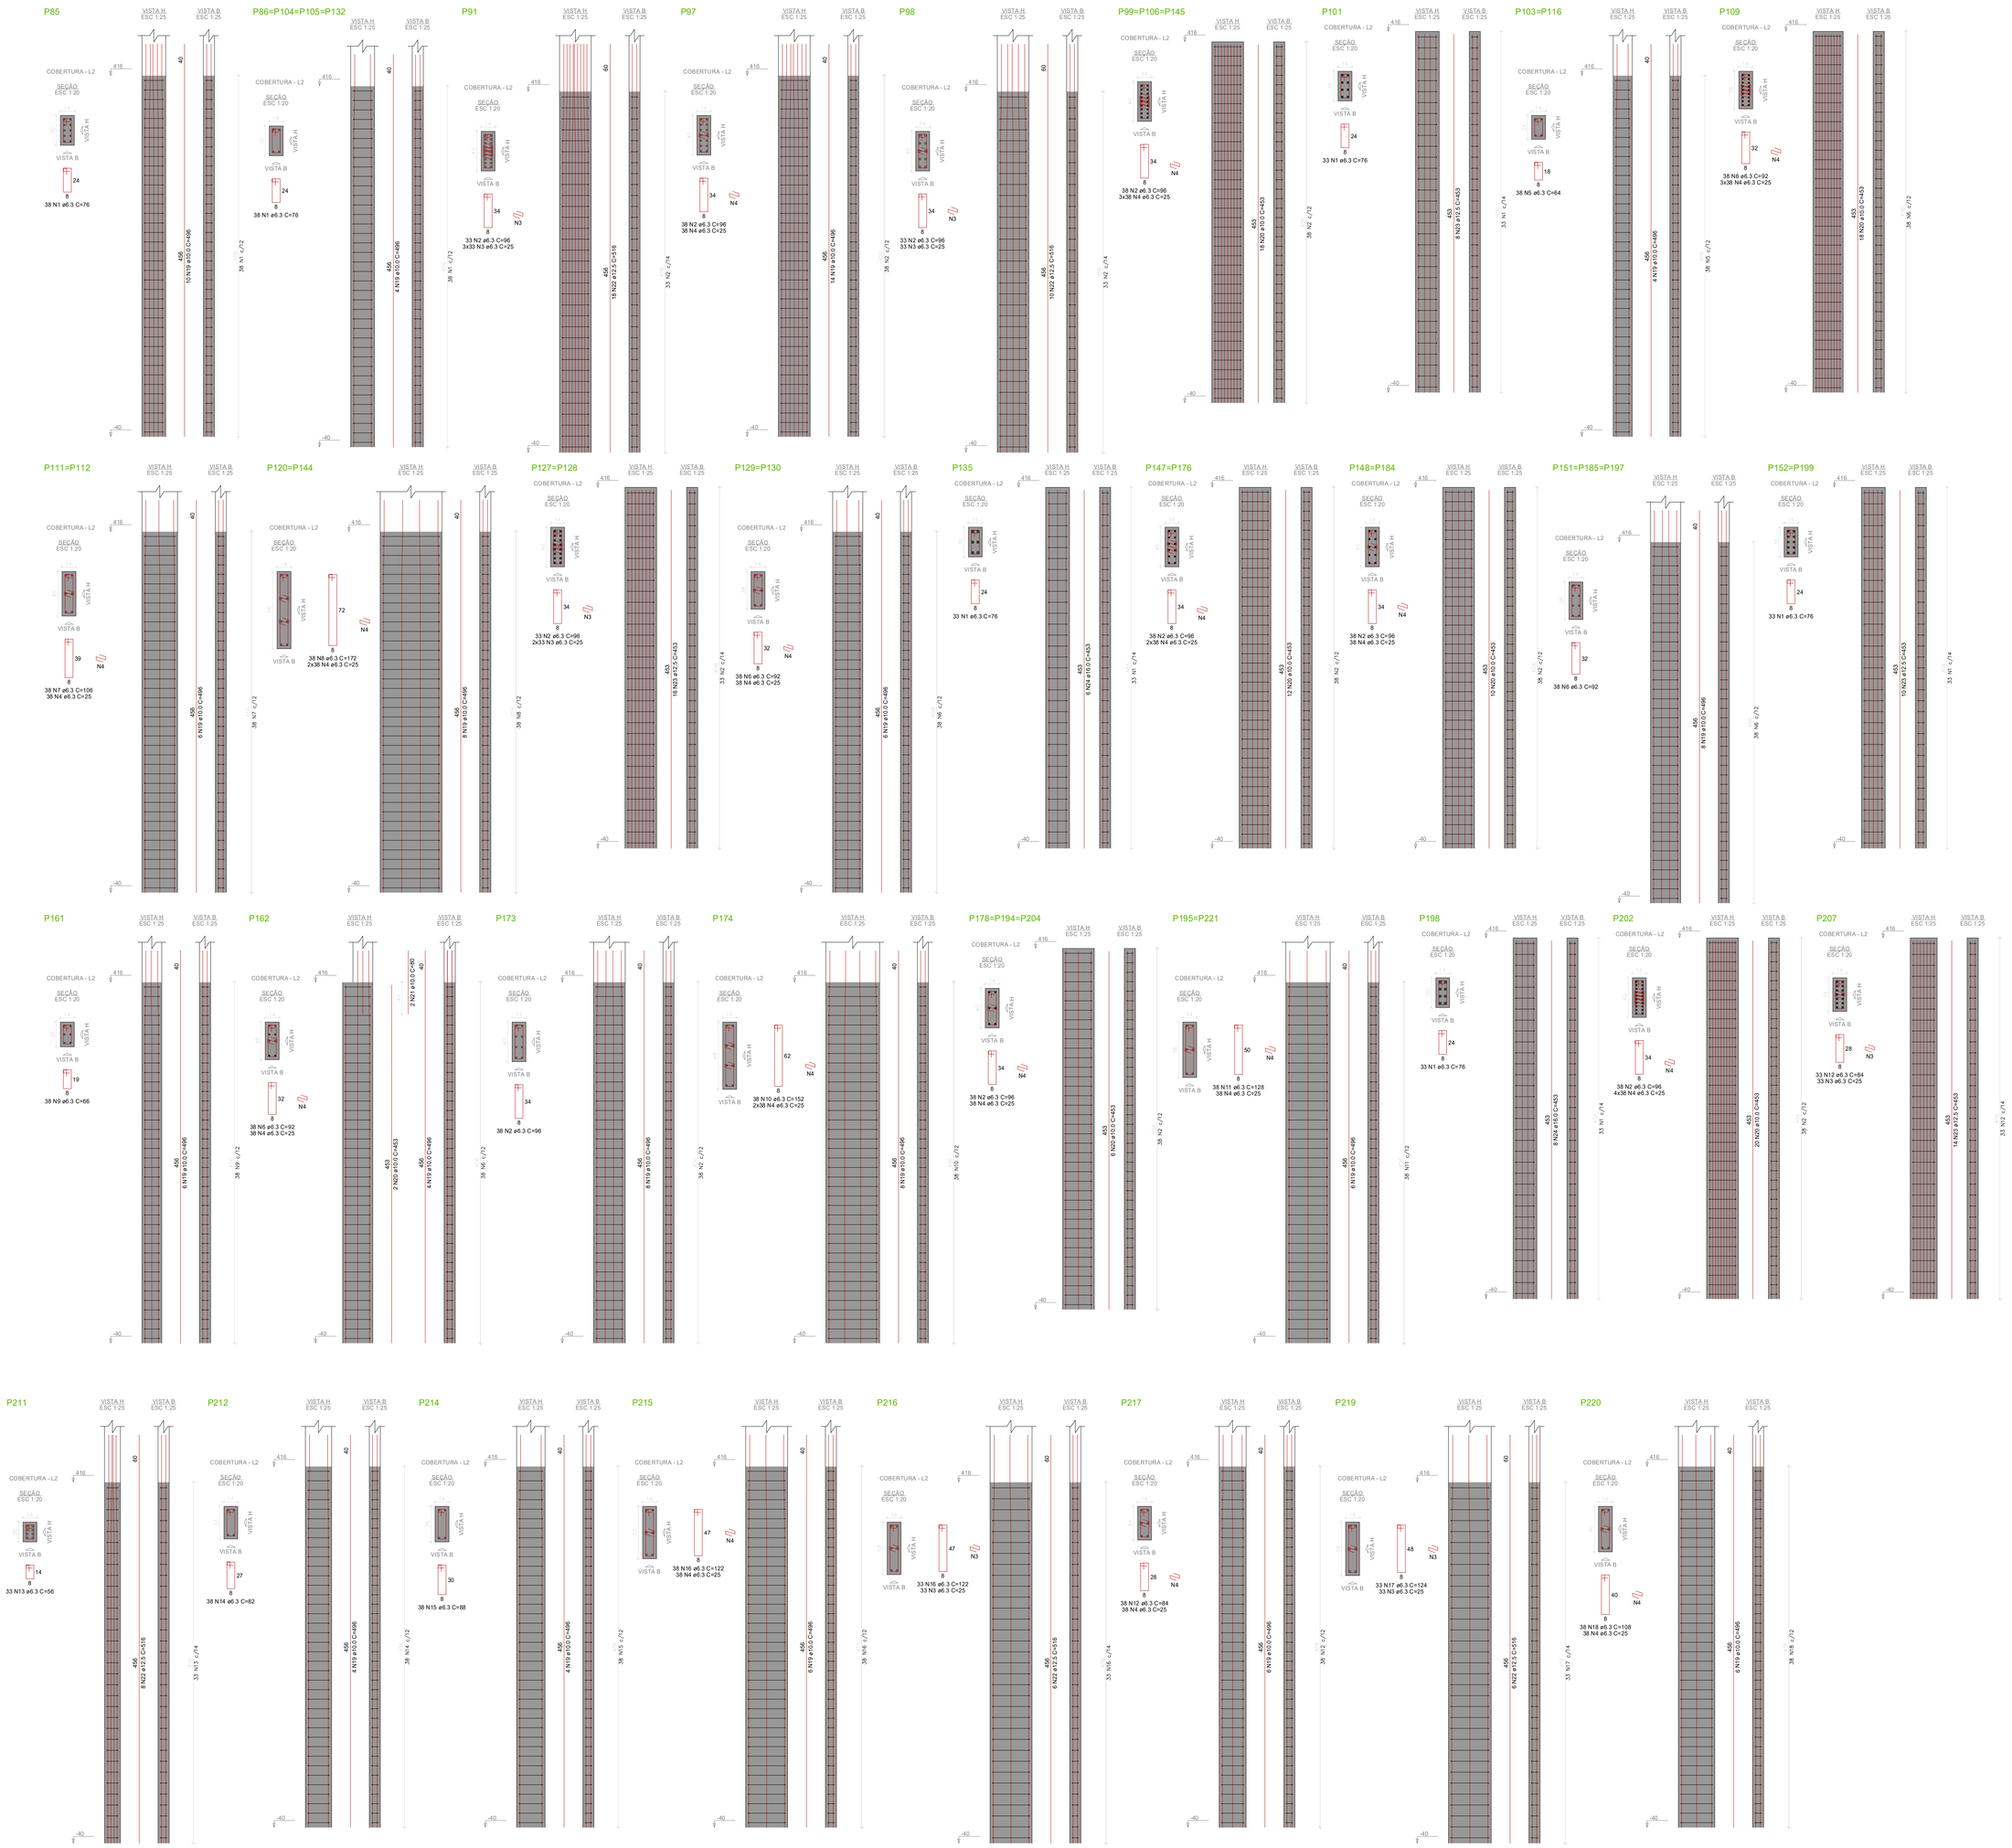

NOTAS 1 : DURABILIDADE	NOTAS 2 : NORMAS	NOTAS 3 : GERAIS	Características do Projeto
1 – CLASSE DE AGRESSIVIDADE AMBIENTAL: II	– NBR 6118 – 2023 – Projeto de Estruturas de Concreto armado	1 – Dimensões em Centímetros e Níveis em metros	1 – COBRIMENTO DAS ARMADURAS – PILARES E VIGAS: 2.5 cm
2 – MÓDULO DE ELASTICIDADE > 35.42 GPa	– NBR 06120 – 2019 – Cargas para o Cálculo de Estruturas de edificações – Procedimento	2 – Conferir as disposição das armaduras antes da concretagem.	2 – COBRIMENTO DAS ARMADURAS – LAJES E ESCADAS: 2.5 cm
3 – FATOR A/C < 0.4	– NBR 06123 – 2023 – Forças Devidas ao Vento em Edificações	3 – A Responsabilidade pela fiscalização da obra é do Eng° resp. técnico.	3 – COBRIMENTO DAS ARMADURAS – FUNDAÇÃO: 4.5 cm
4 – AÇO CA 50A e CA 60B	– NBR 8681 – 2003 – Ações e Segurança nas Estruturas	4 – Aconselhamos molagem de corpos de prova para cada caminhão betoneira.	4– PREVER LASTRO DE CONCRETO MAGRO (5 cm) SOB AS ESTRUTURAS EM CONCRETO.
5 – CONCRETO CLASSE > 30 MPa	– NBR 6122 – 2022 – Projeto e execução de fundações	5 – Respeitar os prazos mínimos para retirada de formas e escoramentos.	
6 – CONSUMO DE CIMENTO > 350 Kg/m3		6 – Evitar romper concreto após endurecido, com marreta e talhadeira.	
		7 – Toda e qualquer alteração no respectivo projeto, o Calculista deverá ser consultado e o mesmo deverá emitir seu parecer por escrito.	

Prefeitura Municipal de Americana

PREFEITO	**FRACISCO SARDELLI**	DESENHO: ELISÉRGIO	
SECRETARIO	**ADRIANO A. CAMARGO NEVES**	ESCALA: Indicada	
AUTOR PROJETO	**CLEITON WELBER**	DATA: 25/05/2026	

SOSU

SECRETARIA DE OBRAS
E SERVIÇOS URBANOS

OBRA
Projeto de Unidade de PrOnto Atendimento
Armação Pilares Baldrame a Cobertura

LOCAL
Av. Cecilia Meireles , Qudra N,
Jardim Nossa Senhora Aparecida ,
Americana - SP

FOLHA
12/20

A1 - 841 mm x 594 mm