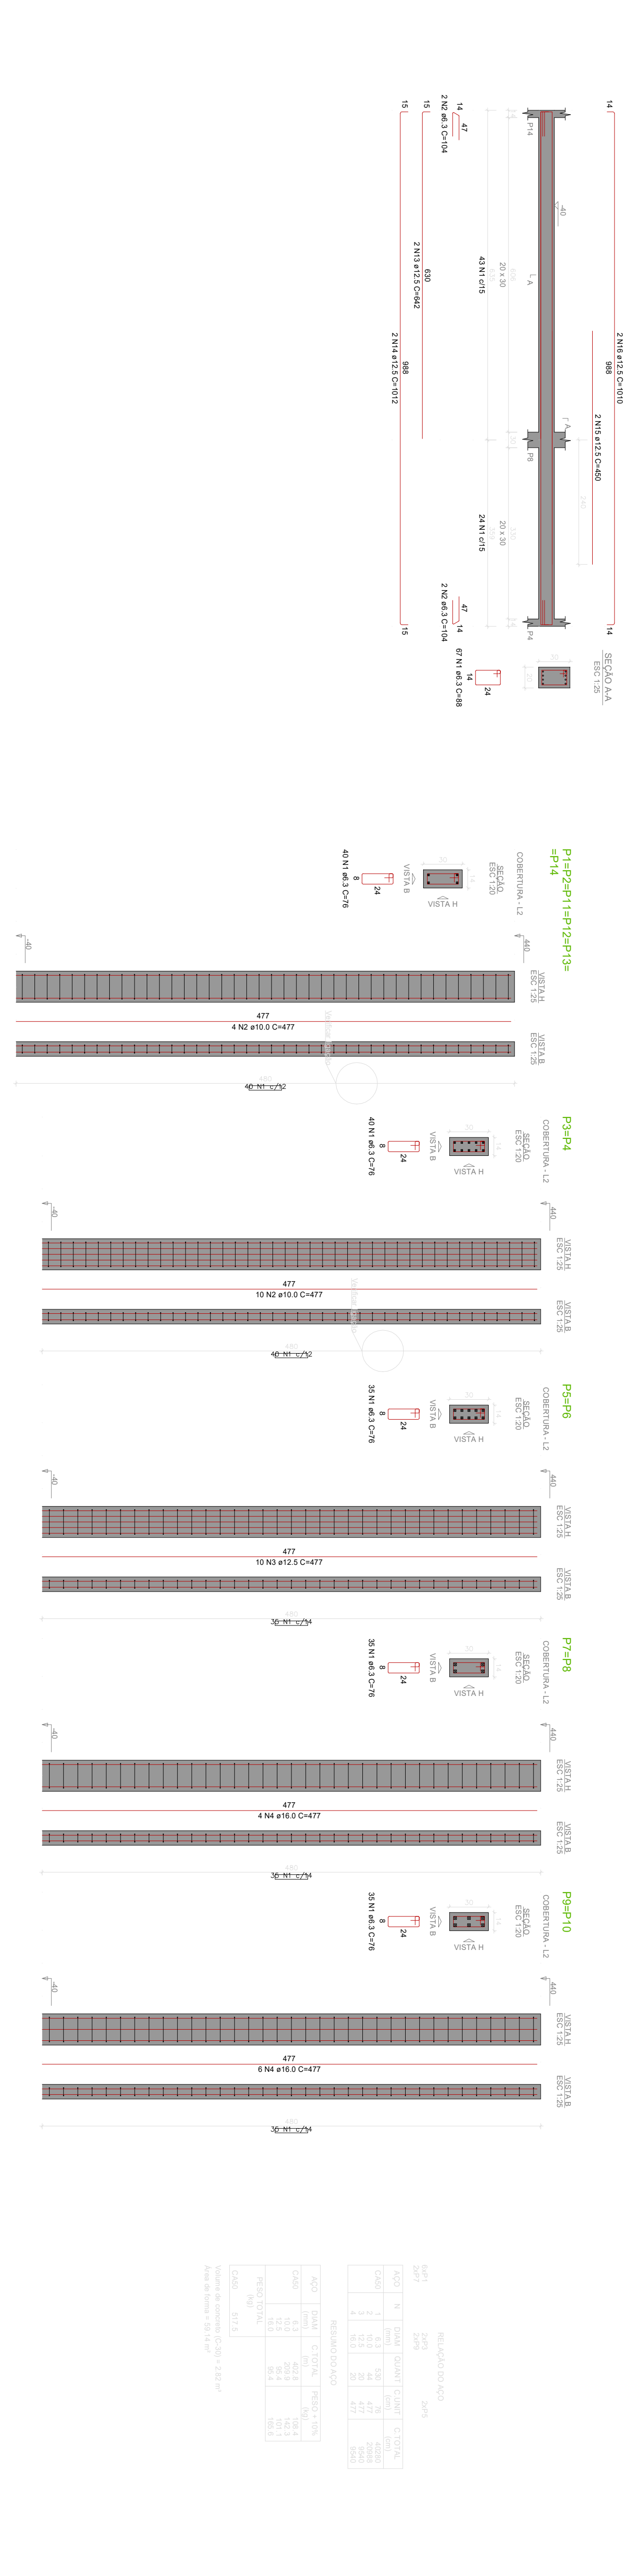
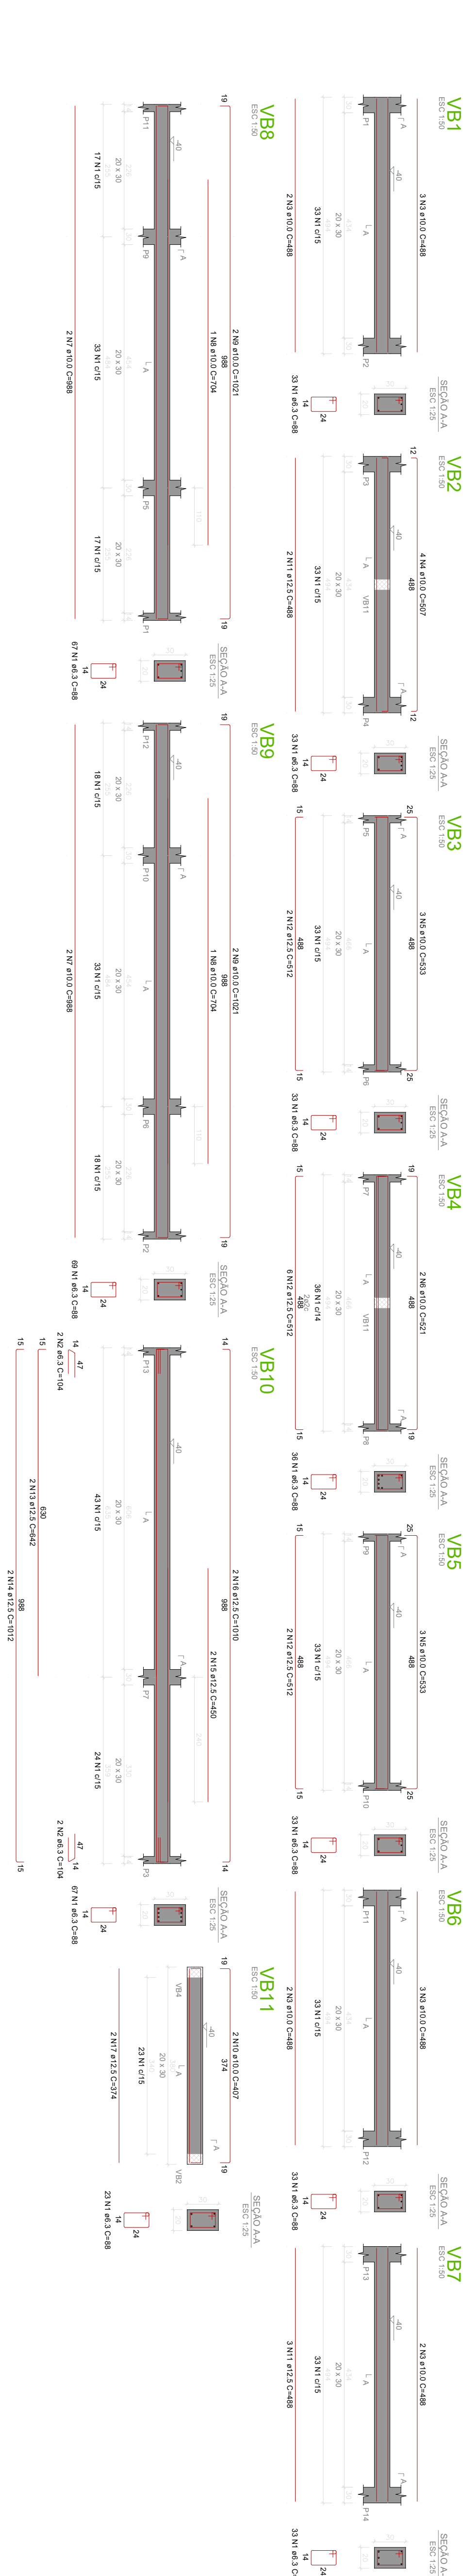
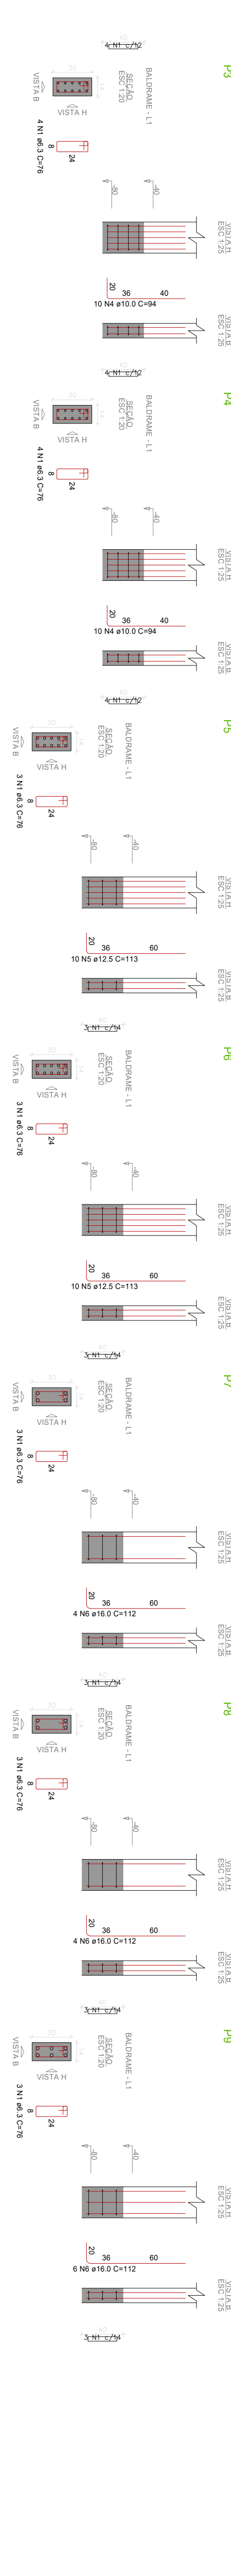
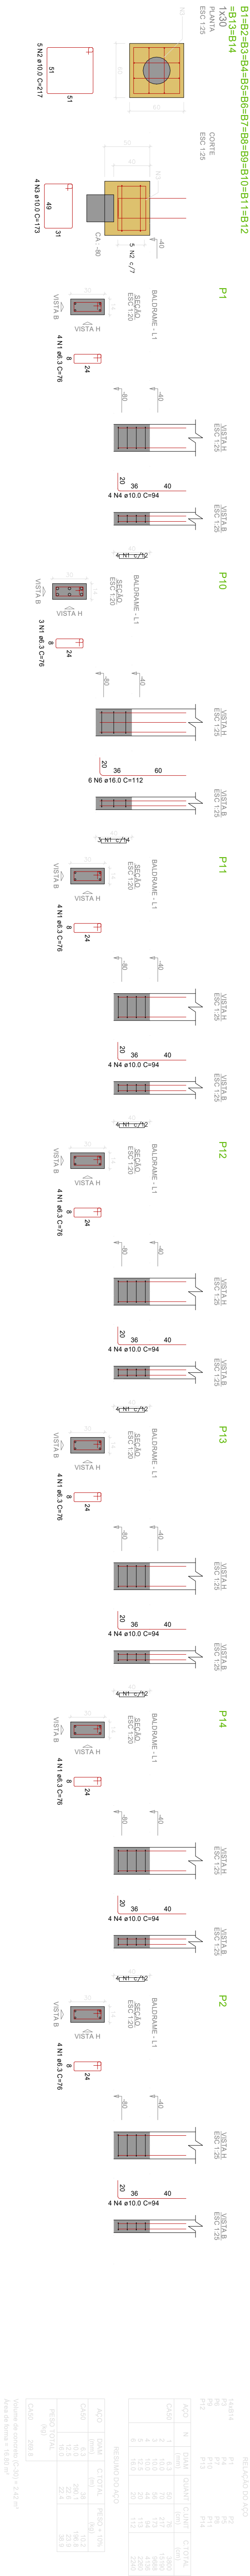


NOTAS 1 : OBRAS DE INTERVENÇÃO, MANUTENÇÃO, REPARO E RECONSTRUÇÃO DE OBRAS DE CONCRETO ARMADO.			
NOTAS 2 : NOTAS			
NOTAS 3 : NOTAS			
CONDIÇÕES DO PROJETO			
PREFEITO			
SECRETÁRIO			
AUTOR PROJETO			
FRANCISCO SARDELLI			
ADRIANO A. CAMARGO NEVES			
CLEITON WELBER			
DESENHO			
ESCALA			
Indicada			
SECRETARIA DE OBRAS E SERVIÇOS URBANOS			
OBRAS			
Projeto de Unidade de Pronto Atendimento			
Amiação Estrutura Anexo 1-2			
LOCAL			
Av. Cecília Meireles, Quadra N.º 1, Jardim Nossa Senhora Aparecida, Americana - SP			
FOLHA			
2/2			