




QD4 (QUADRO SALA DE EMERGÊNCIA / SALAS MEDIC.)

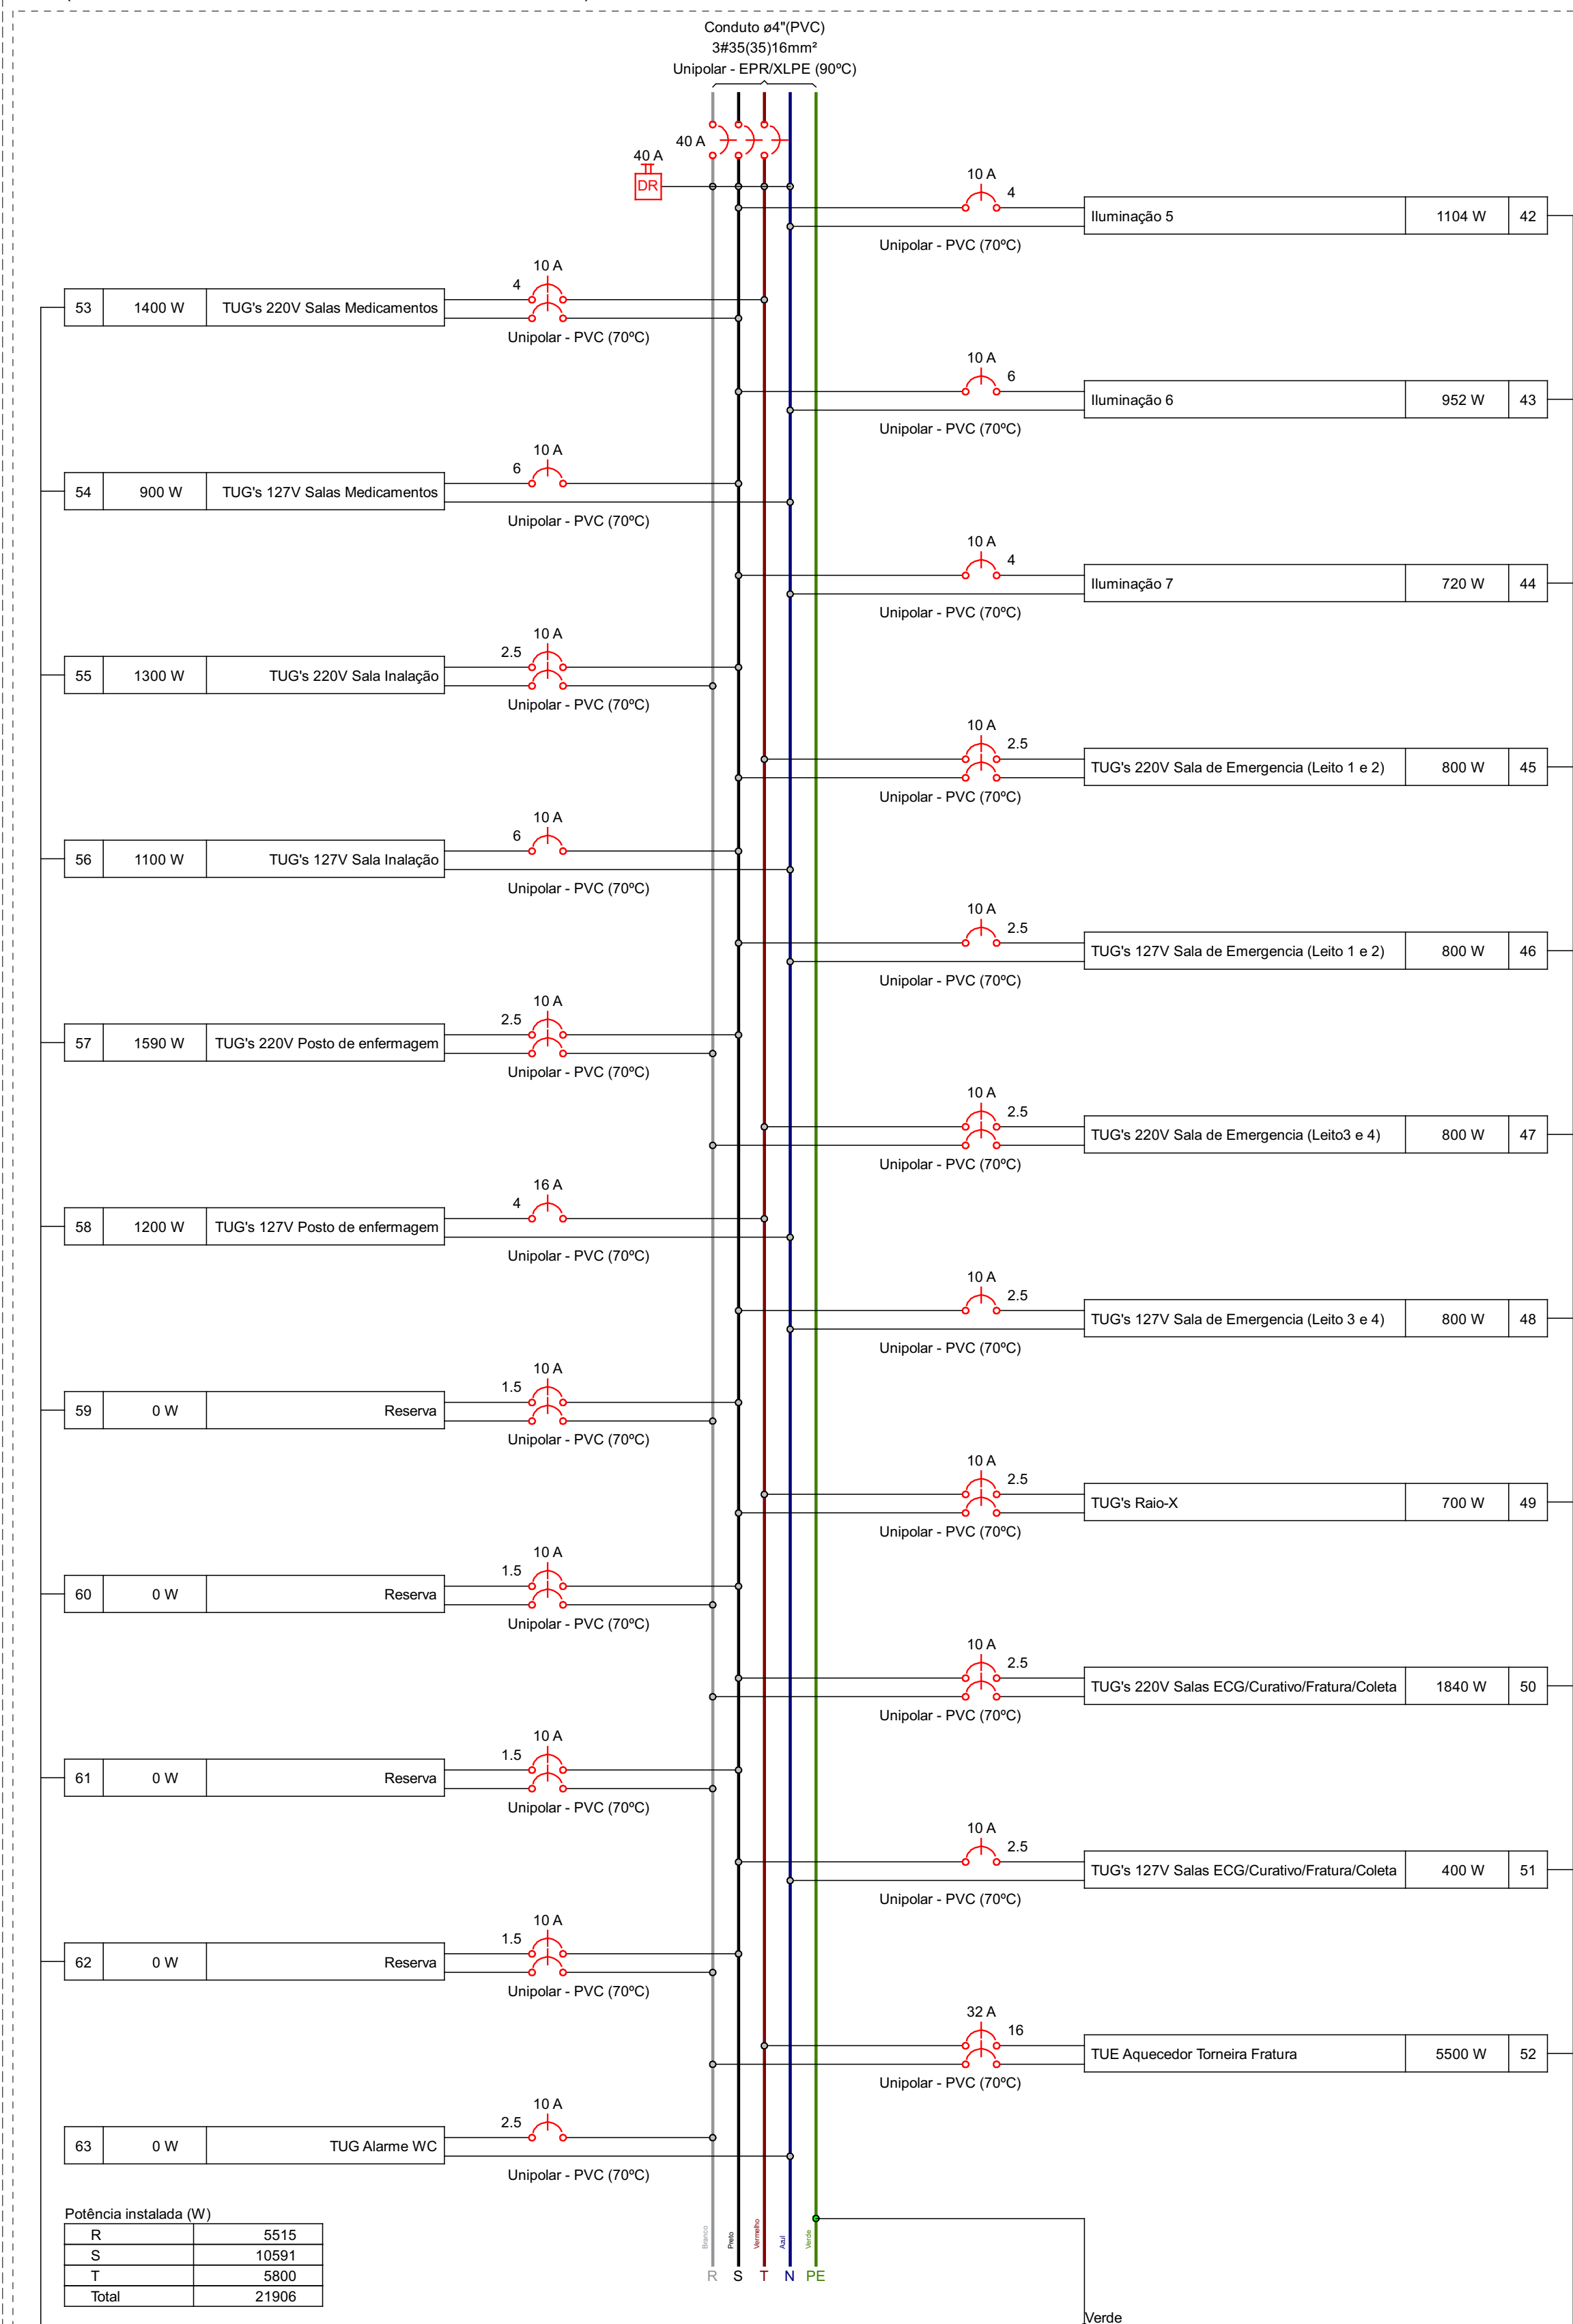

QD2 (SALAS DE GAS / GERADOR / LIXEIRAS)

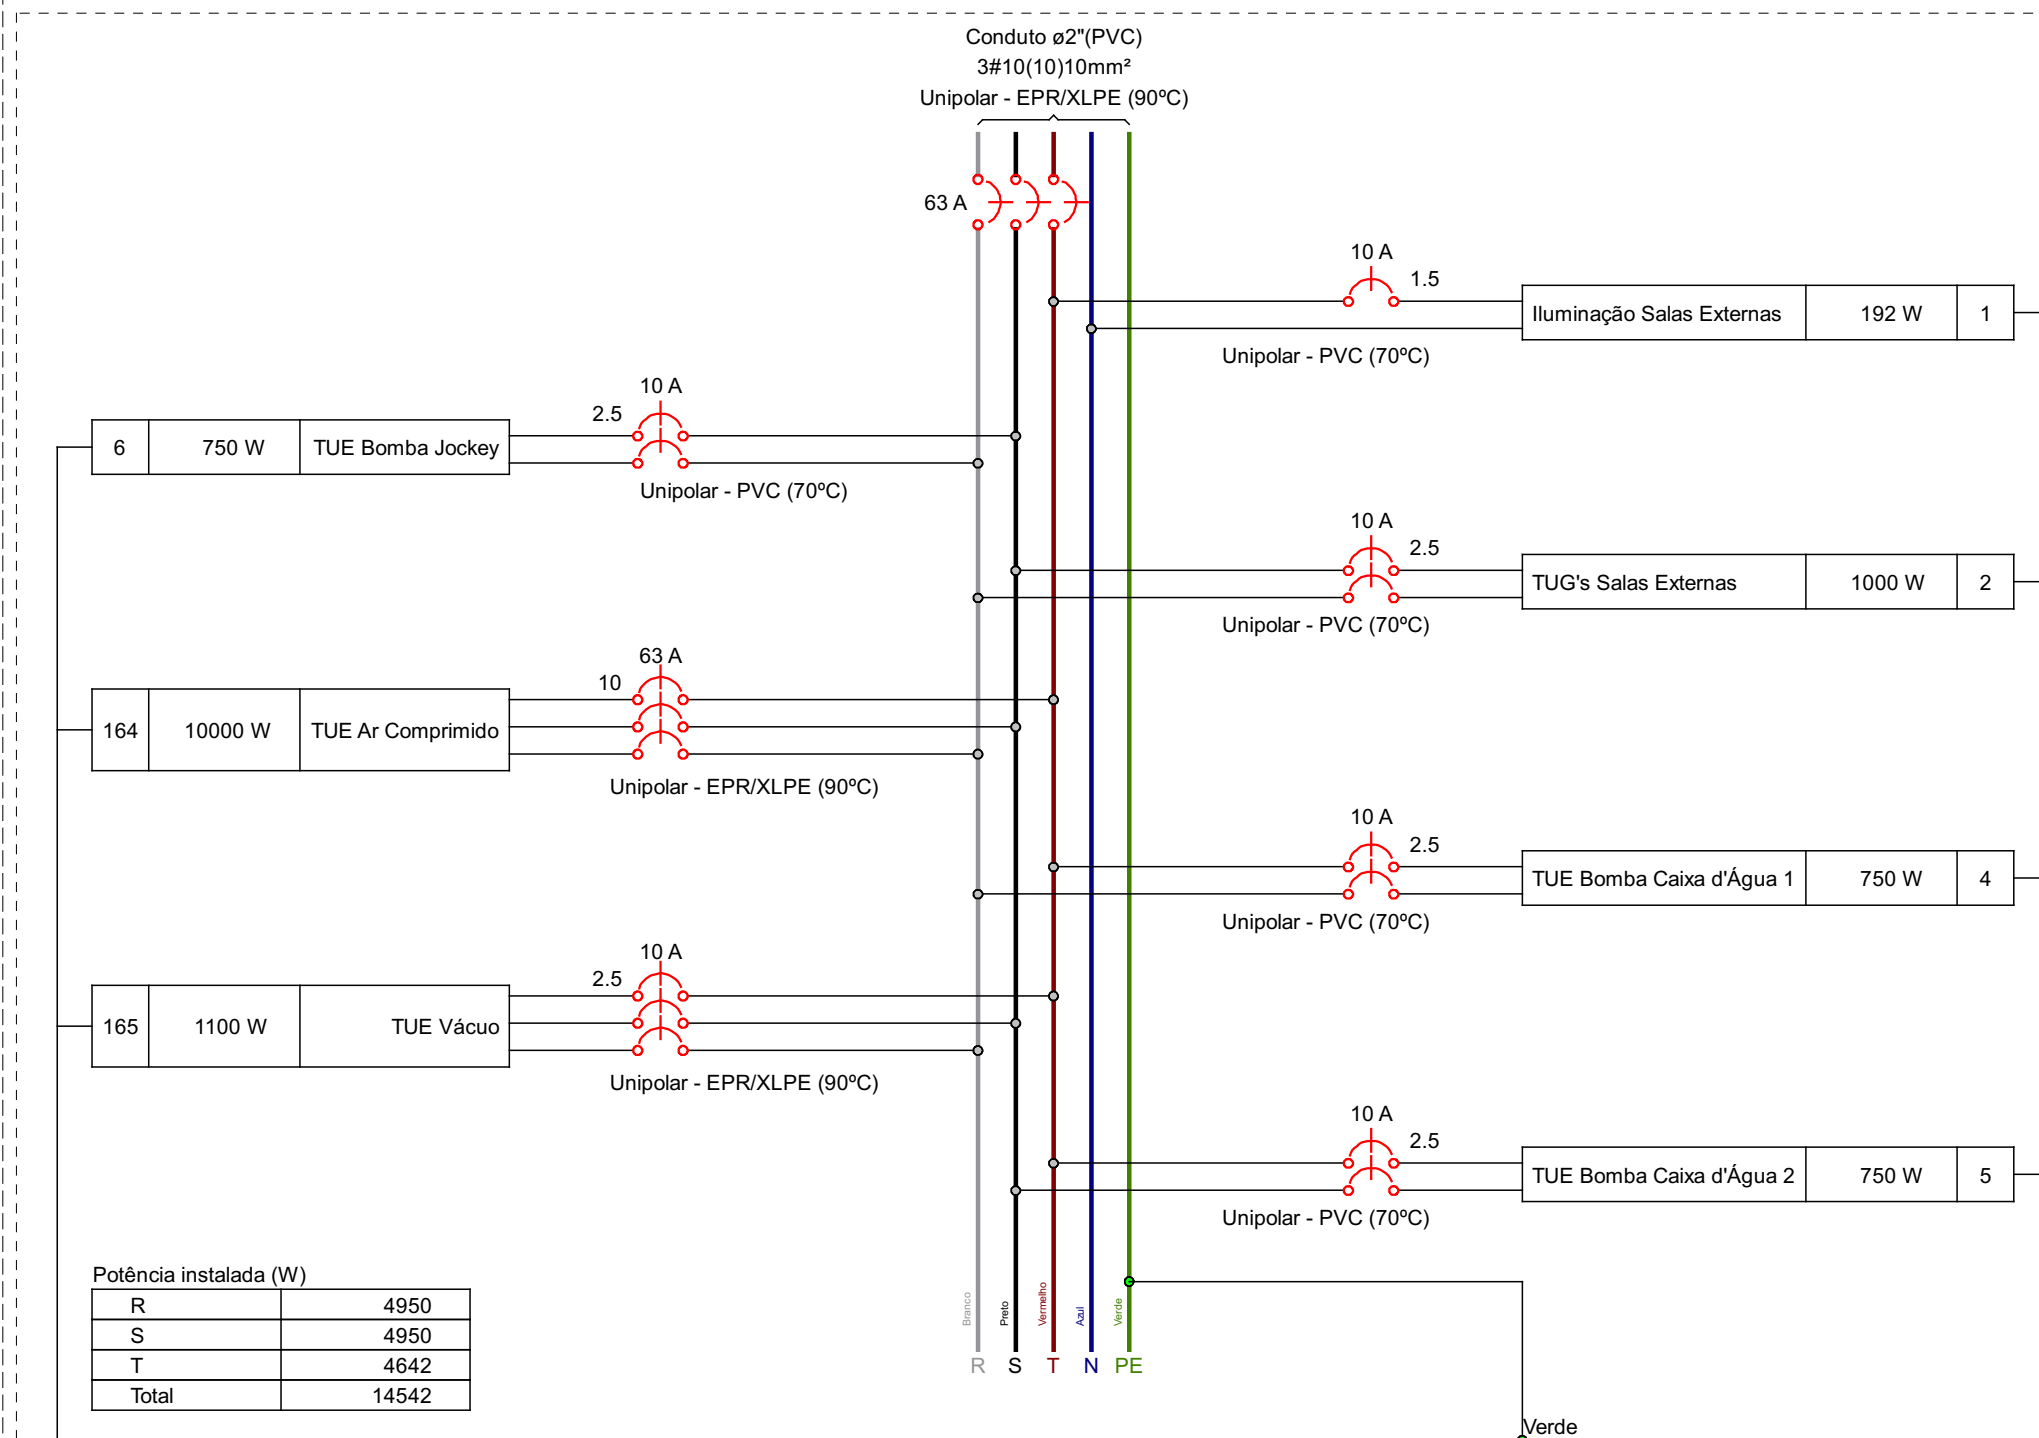

QD6 (ILUMINAÇÃO EXTERNA)

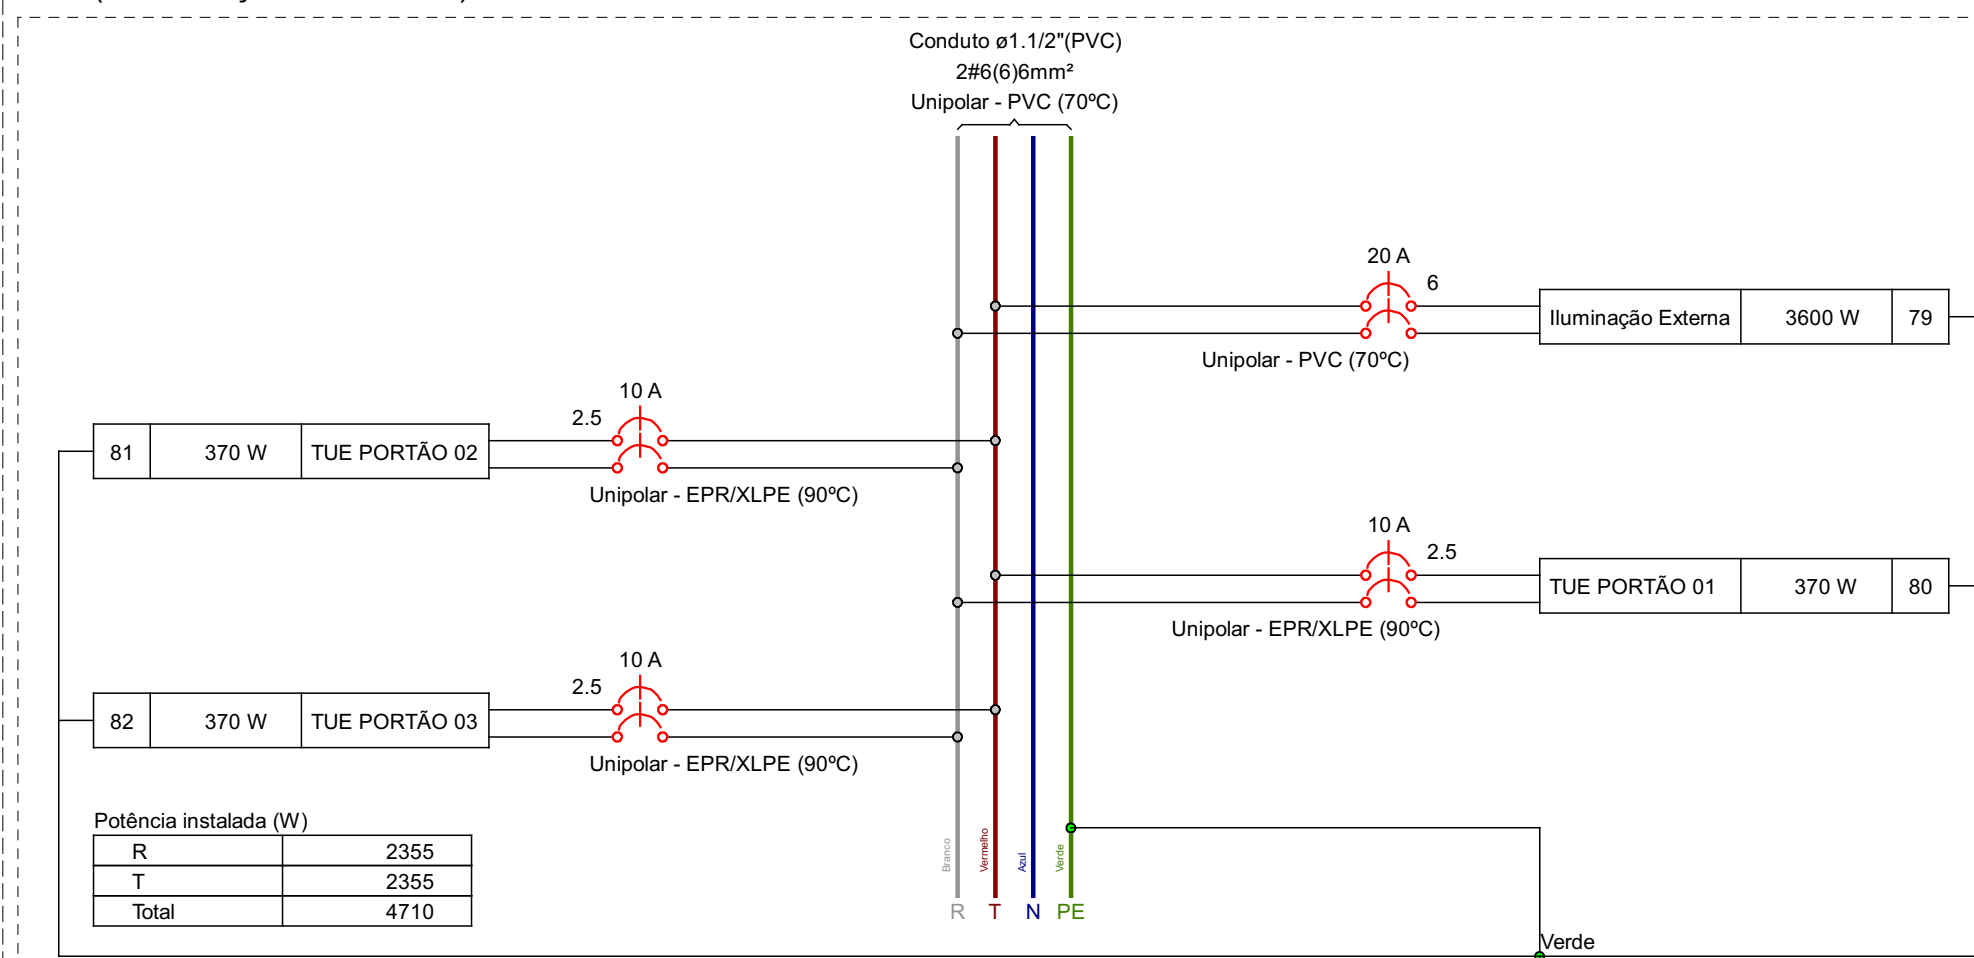

Quadro de Cargas (QD2) - Térreo												
Circuito	Descrição	Esquema	Tensão (V)	Iluminação (W)			Tomadas (W)			Pot. total (W)	Fases	Pot. - R (W)
				24	100	750	1100	10000				
1	Iluminação Salas Externas	F+N+T	127 V	8						192	T	
2	TUG's Salas Externas	F+F+T	220 V		10					1000	R+S	500
4	TUE Bomba Caixa d'Água 1	F+F+T	220 V				1			750	R+T	375
5	TUE Bomba Caixa d'Água 2	F+F+T	220 V				1			750	S+T	375
6	TUE Bomba Jockey	F+F+T	220 V				1			750	R+S	375
164	TUE Ar Comprimido	3F+T	220 V					1		10000	R+S+T	3333
165	TUE Vácuo	3F+T	220 V					1		1100	R+S+T	367
TOTAL				8	10	3	1	1		14542	R+S+T	4950

Quadro de Cargas (QD6) - Térreo												
Circuito	Descrição	Esquema	Tensão (V)	Iluminação (W)			Tomadas (W)			Pot. total (W)	Fases	Pot. - R (W)
				200	370							
79	Iluminação Externa	F+F+T	220 V	18						3600	R+T	1800
80	TUE PORTÃO 01	F+F+T	220 V			1	370			185	R+T	185
81	TUE PORTÃO 02	F+F+T	220 V			1	370			185	R+T	185
82	TUE PORTÃO 03	F+F+T	220 V			1	370			185	R+T	185
TOTAL				18	3		4710			2355	R+T	0

Quadro de Cargas (QD4) - Térreo												
Circuito	Descrição	Esquema	Tensão (V)	Iluminação (W)			Tomadas (W)			Pot. total (W)	Fases	Pot. - R (W)
				24	40	0	100	140	200			
42	Iluminação 5	F+N+T	127 V	46						1104	S	
43	Iluminação 6	F+N+T	127 V	38	1					952	S	
44	Iluminação 7	F+N+T	127 V	30						720	S	
45	TUG's 220V Sala de Emergencia (Leito 1 e 2)	F+F+T	220 V				4	2		800	S+T	400
46	TUG's 127V Sala de Emergencia (Leito 1 e 2)	F+N+T	127 V				4	2		800	S	
47	TUG's 220V Sala de Emergencia (Leito 3 e 4)	F+F+T	220 V				4	2		800	R+T	400
48	TUG's 127V Sala de Emergencia (Leito 3 e 4)	F+N+T	127 V				4	2		800	S	
49	TUG's Raio-X	F+F+T	220 V				7			700	S+T	350
50	TUG's 220V Salas ECG/Curativo/Fratura/Coleta	F+F+T	220 V				17	1		1840	R+S	920
51	TUG's 127V Salas ECG/Curativo/Fratura/Coleta	F+N+T	127 V				4			400	S	
52	TUE Aquecedor Torneira Fratura	F+F+T	220 V						1	5500	R+T	2750
53	TUG's 220V Salas Medicamentos	F+F+T	220 V				14			1400	S+T	700
54	TUG's 127V Salas Medicamentos	F+N+T	127 V				9			900	S	
55	TUG's 220V Sala Inalação	F+F+T	220 V				13			1300	R+S	650
56	TUG's 127V Sala Inalação	F+N+T	127 V				11			1100	S	
57	TUG's 220V Posto de enfermagem	F+F+T	220 V				7	1	1	1590	R+S	795
58	TUG's 127V Posto de enfermagem	F+N+T	127 V				6		1	1200	T	
59	Reserva	F+F+T	220 V							0	R+S	
60	Reserva	F+F+T	220 V							0	R+S	
61	Reserva	F+F+T	220 V							0	R+S	
62	Reserva	F+F+T	220 V							0	R+S	
63	TUG Alarme WC	F+N	127 V				6			0	R	
TOTAL				114	1	6	104	1	9	1	1	21906

APROVAÇÕES/OBSERVAÇÕES

QR Code

Acesse os Projetos

- NOTAS GERAIS
- ESTE PROJETO É PROPRIEDADE DO PROJETISTA REGISTRADO NO SELO. CONFORME LEI N°: 5194/66 NÃO DEVE SER UTILIZADO PARA QUALQUER OUTRA FINALIDADE QUE NÃO SE RELACIONE COM A EXECUÇÃO DA PRESENTE EDIFICAÇÃO, SENDO TERMINANTEMENTE VEDADA SUA COLOCAÇÃO A DISPOSIÇÃO DE TERCEIROS.
 - O PROJETISTA NÃO SE RESPONSABILIZARÁ POR EVENTUAIS ALTERAÇÕES DESTES PROJETO DURANTE SUA EXECUÇÃO. QUALQUER MODIFICAÇÃO, O MESMO DEVE SER CONTACTADO.
 - ESTE PROJETO FOI BASEADO NO LAY-OUT E INFORMAÇÕES FORNECIDAS PELO SOLICITANTE (CLIENTE).
 - 4 QUALQUER MODIFICAÇÃO OU DÚVIDA DEVERÁ SER IMEDIATAMENTE COMUNICADA POR ESCRITO AO PROJETISTA.
 5. CONFERIR MEDIDAS NO LOCAL. DIVERGENCIAS ADOTAR AS MEDIDAS DA ARQUITETURA.
 6. NÃO USE ESCALA SOBRE O PAPEL PARA MEDIDAS NÃO COTADAS.
 7. EM CASO DE CONFLITO DE COTAS, PREVALECE A DO DESENHO DE MAIOR ESCALA.
 8. EM CASO DE DÚVIDAS, CONSULTE SEMPRE O RESPONSÁVEL TÉCNICO.

Nº	REVISÕES	DATA	APROVAÇÃO
0	Emissão inicial	26/04/26	LUCAS
1	ATUALIZAÇÃO GERAL	26/05/2026	LUCAS
2	AJUSTE DE EQUIPAMENTOS DE GASES MEDICINAIS	09/06/2026	LUCAS
3	REVISÃO CONFORME ALTERAÇÕES DA ARQUITETURA	03/07/2026	LUCAS

ROMERO ENGENHARIA

PREFEITURA MUNICIPAL DE AMERICANA

PROJETO ELÉTRICO

QUADROS DE CARGAS QD2 + QD4

5

Prancha

6 9

26/04/26

INDICADA

LUCAS

26/04/26

Indicada

LUCAS

26/04/26

Indicada

LUCAS