


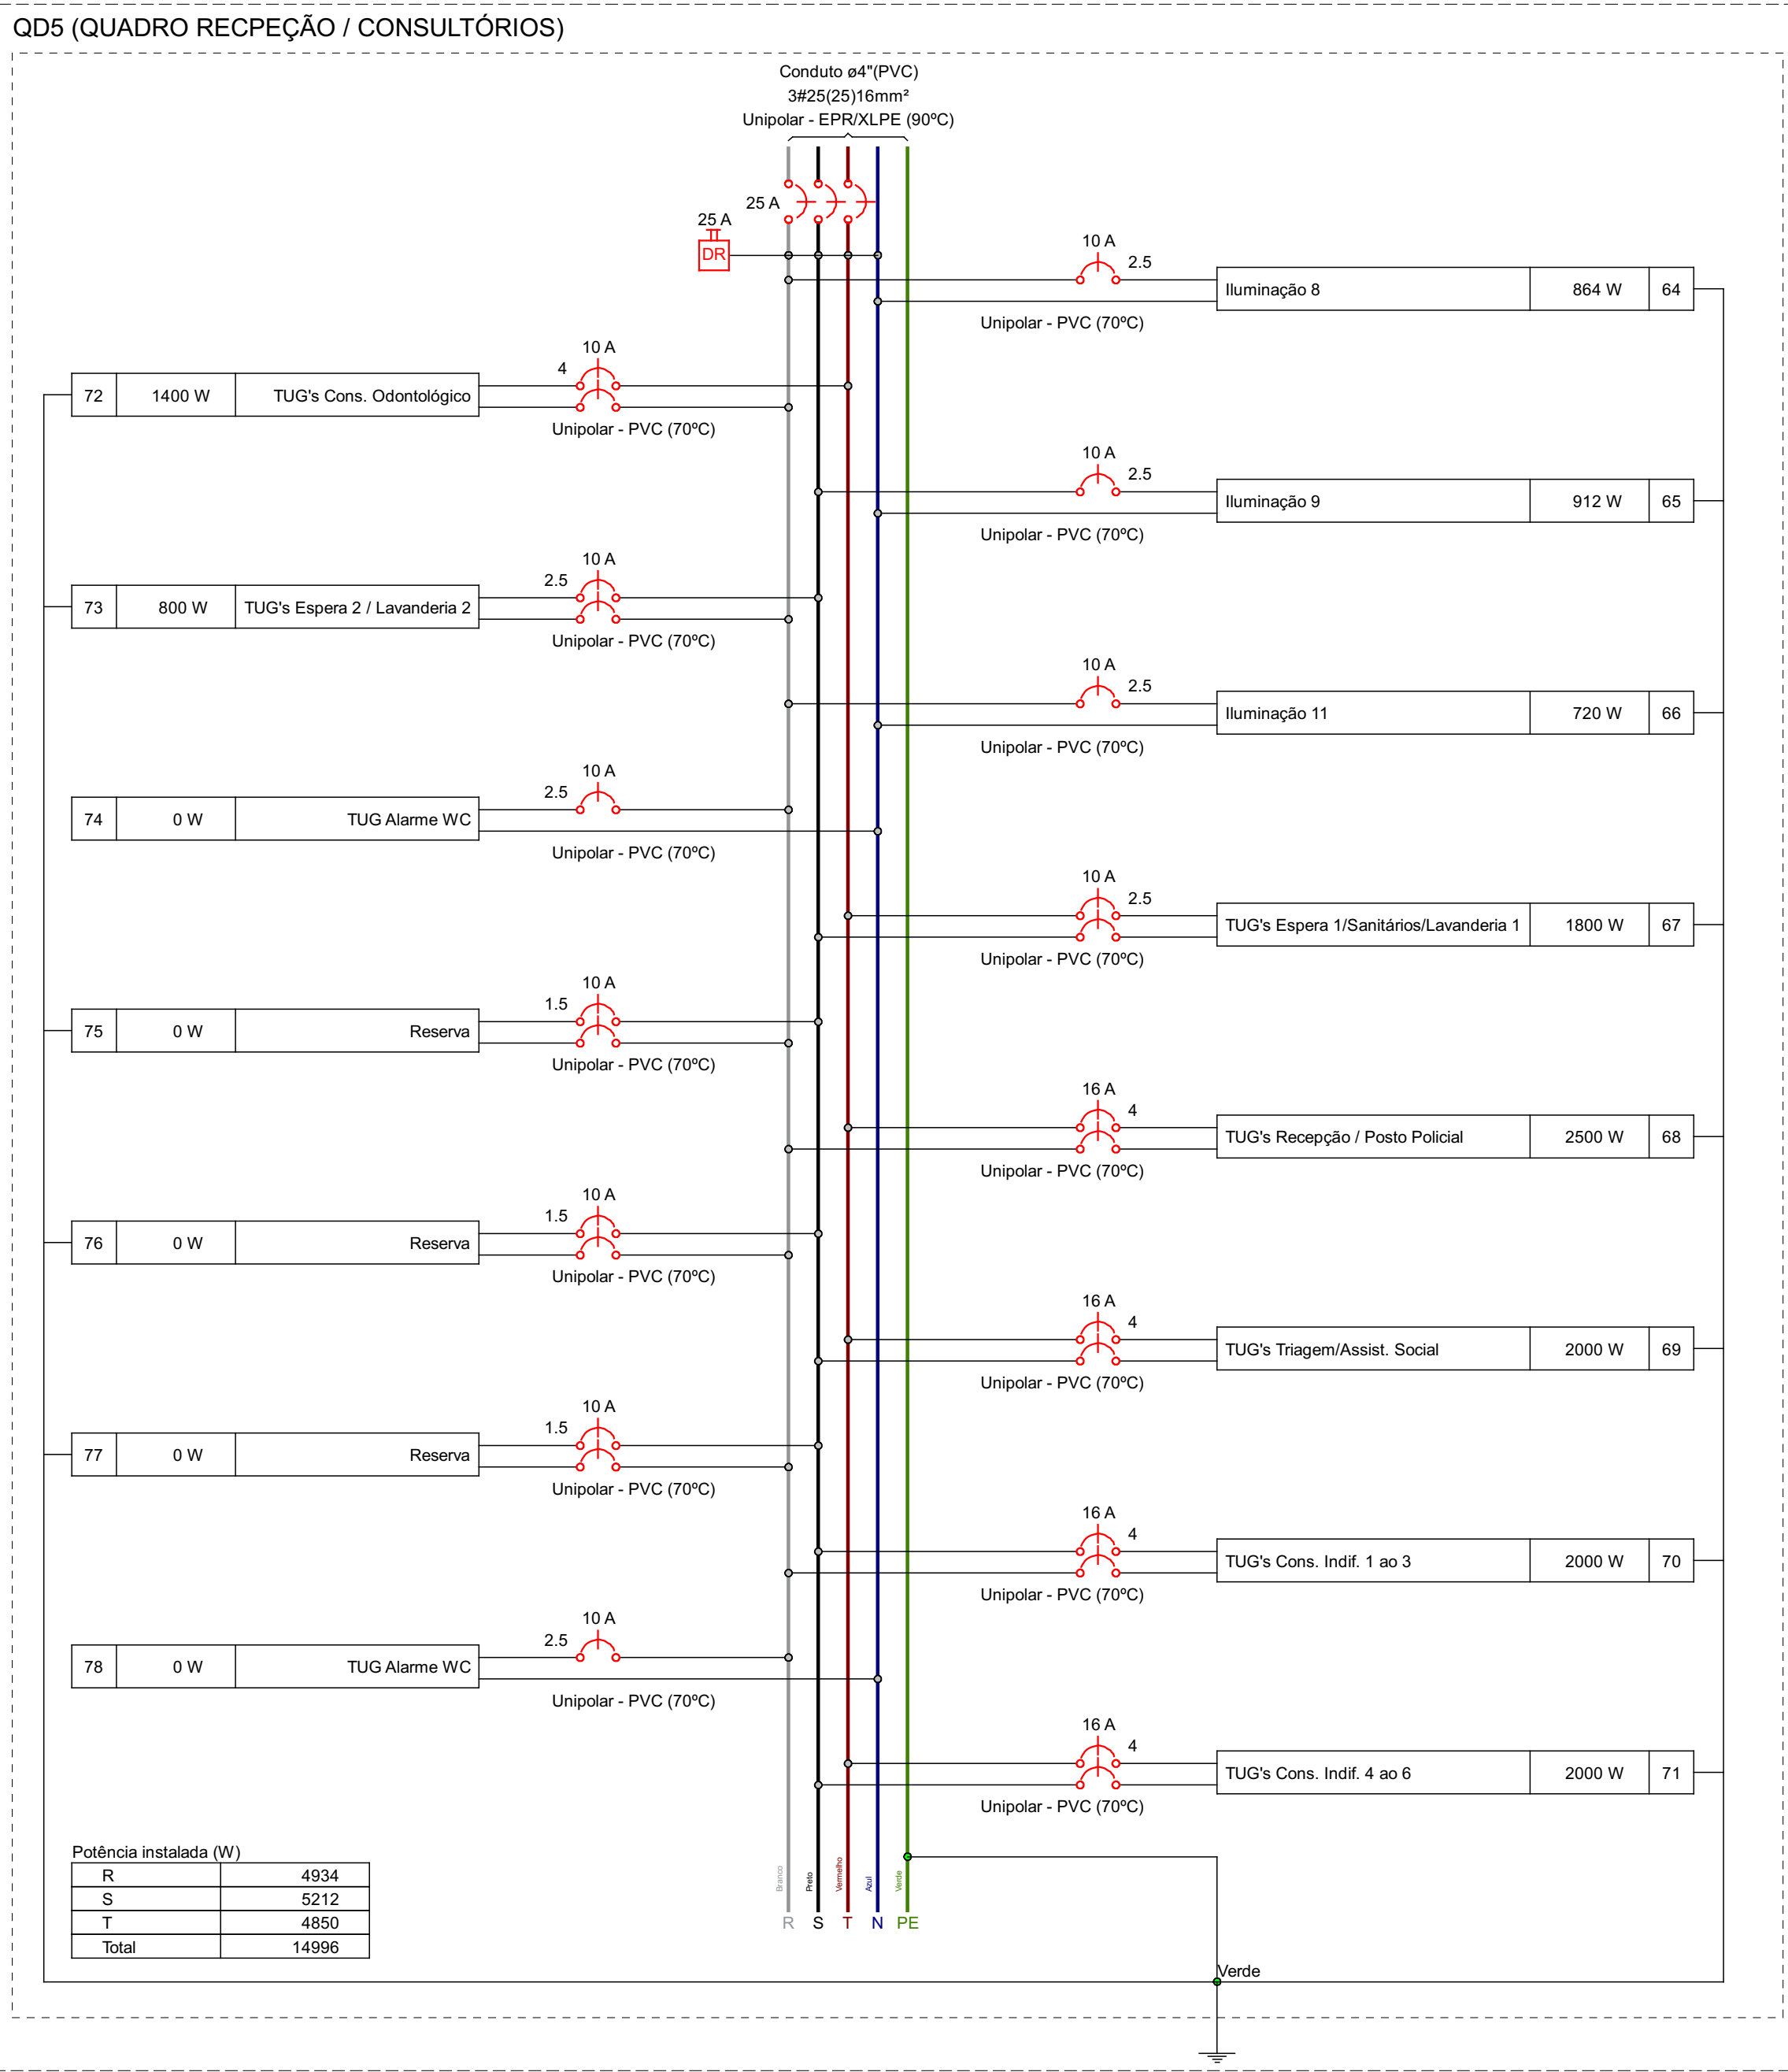

Quadro de Cargas (QD5) - Térreo										
Circuito	Descrição	Esquema	Tensão (V)	Iluminação (W)			Tomadas (W)	Pot. total. (W)	Fases	Pot. - R (W)
				24	0	100	600			
64	Iluminação 8	F+N+T	127 V	36				864	R	864
65	Iluminação 9	F+N+T	127 V	38				912	S	912
66	Iluminação 11	F+N+T	127 V	30				720	R	720
67	TUG's Espera 1/Sanitários/Lavanderia 1	F+F+T	220 V		18		1800	1800	S+T	900
68	TUG's Recepção / Posto Policial	F+F+T	220 V		19	1	2500	2500	R+T	1250
69	TUG's Triagem/Assist. Social	F+F+T	220 V		20		2000	2000	S+T	1000
70	TUG's Cons. Indif. 1 ao 3	F+F+T	220 V		20		2000	2000	R+S	1000
71	TUG's Cons. Indif. 4 ao 6	F+F+T	220 V		20		2000	2000	S+T	1000
72	TUG's Cons. Odontológico	F+F+T	220 V		8	1	1400	1400	R+T	700
73	TUG's Espera 2 / Lavanderia 2	F+F+T	220 V		8		800	800	R+S	400
74	TUG Alarme WC	F+N	127 V		2		0	0	R	0
75	Reserva	F+F+T	220 V				0	0	R+S	0
76	Reserva	F+F+T	220 V				0	0	R+S	0
77	Reserva	F+F+T	220 V				0	0	R+S	0
78	TUG Alarme WC	F+N	127 V		4		0	0	R	0
TOTAL				104	6	113	2	14996	R+S+T	4934

APROVAÇÕES/OBSERVAÇÕES



Acesse os Projetos

NOTAS GERAIS

1. ESTE PROJETO É PROPRIEDADE DO PROJETISTA REGISTRADO NO SELO. CONFORME LEI N°: 5194/66 NÃO DEVE SER UTILIZADO PARA QUALQUER OUTRA FINALIDADE QUE NÃO SE RELACIONE COM A EXECUÇÃO DA PRESENTE EDIFICAÇÃO, SENDO TERMINANTEMENTE VEDADA SUA COLOCAÇÃO A DISPOSIÇÃO DE TERCEIROS.

2. O PROJETISTA NÃO SE RESPONSABILIZARÁ POR EVENTUAIS ALTERAÇÕES DESTES PROJETO DURANTE SUA EXECUÇÃO. QUALQUER MODIFICAÇÃO, O MESMO DEVE SER CONTACTADO.

3. ESTE PROJETO FOI BASEADO NO LAY-OUT E INFORMAÇÕES FORNECIDAS PELO SOLICITANTE (CLIENTE).

4. QUALQUER MODIFICAÇÃO OU DÚVIDA DEVERÁ SER IMEDIATAMENTE COMUNICADA POR ESCRITO AO PROJETISTA.

5. CONFERIR MEDIDAS NO LOCAL. DIVERGENCIAS ADOTAR AS MEDIDAS DA ARQUITETURA.

6. NÃO USE ESCALA SOBRE O PAPEL PARA MEDIDAS NÃO COTADAS.

7. EM CASO DE CONFLITO DE COTAS, PREVALECE A DO DESENHO DE MAIOR ESCALA.

8. EM CASO DE DÚVIDAS, CONSULTE SEMPRE O RESPONSÁVEL TÉCNICO.

Nº	REVISÕES	DATA	APROVAÇÃO
0	Emissão inicial	26/04/26	LUCAS
1	ATUALIZAÇÃO GERAL	26/05/2026	LUCAS
2	ATUALIZADO EQUIPAMENTOS DE GASES MEDICINAIS	09/06/2026	LUCAS
3	REVISÃO CONFORME ALTERAÇÕES DA ARQUITETURA	03/07/2026	LUCAS



Contato: (19) 9 7414-4904
e-mail: romeraengenharia@gmail.com
https://www.romeraeng.com.br



PREFEITURA DE AMERICANA
INTELIGENTE E HUMANA

Disciplina do Projeto

PROJETO ELÉTRICO

Proprietário/Cliente:

PREFEITURA MUNICIPAL DE AMERICANA

Endereço da Obra:

AV. CECÍLIA MEIRELES, QUADRA N. JD. NOSSA SENHORA APARECIDA - AMERICANA - SP

Pavimento/Andar/Nível:

TÉRREO

Referência/Assunto/Conteúdo:

QUADROS DE CARGAS
QD5

Prancha

6

Data

26/04/26

Escala

INDICADA

Desenho

LUCAS

Arquivo

ELE-06.CAD