




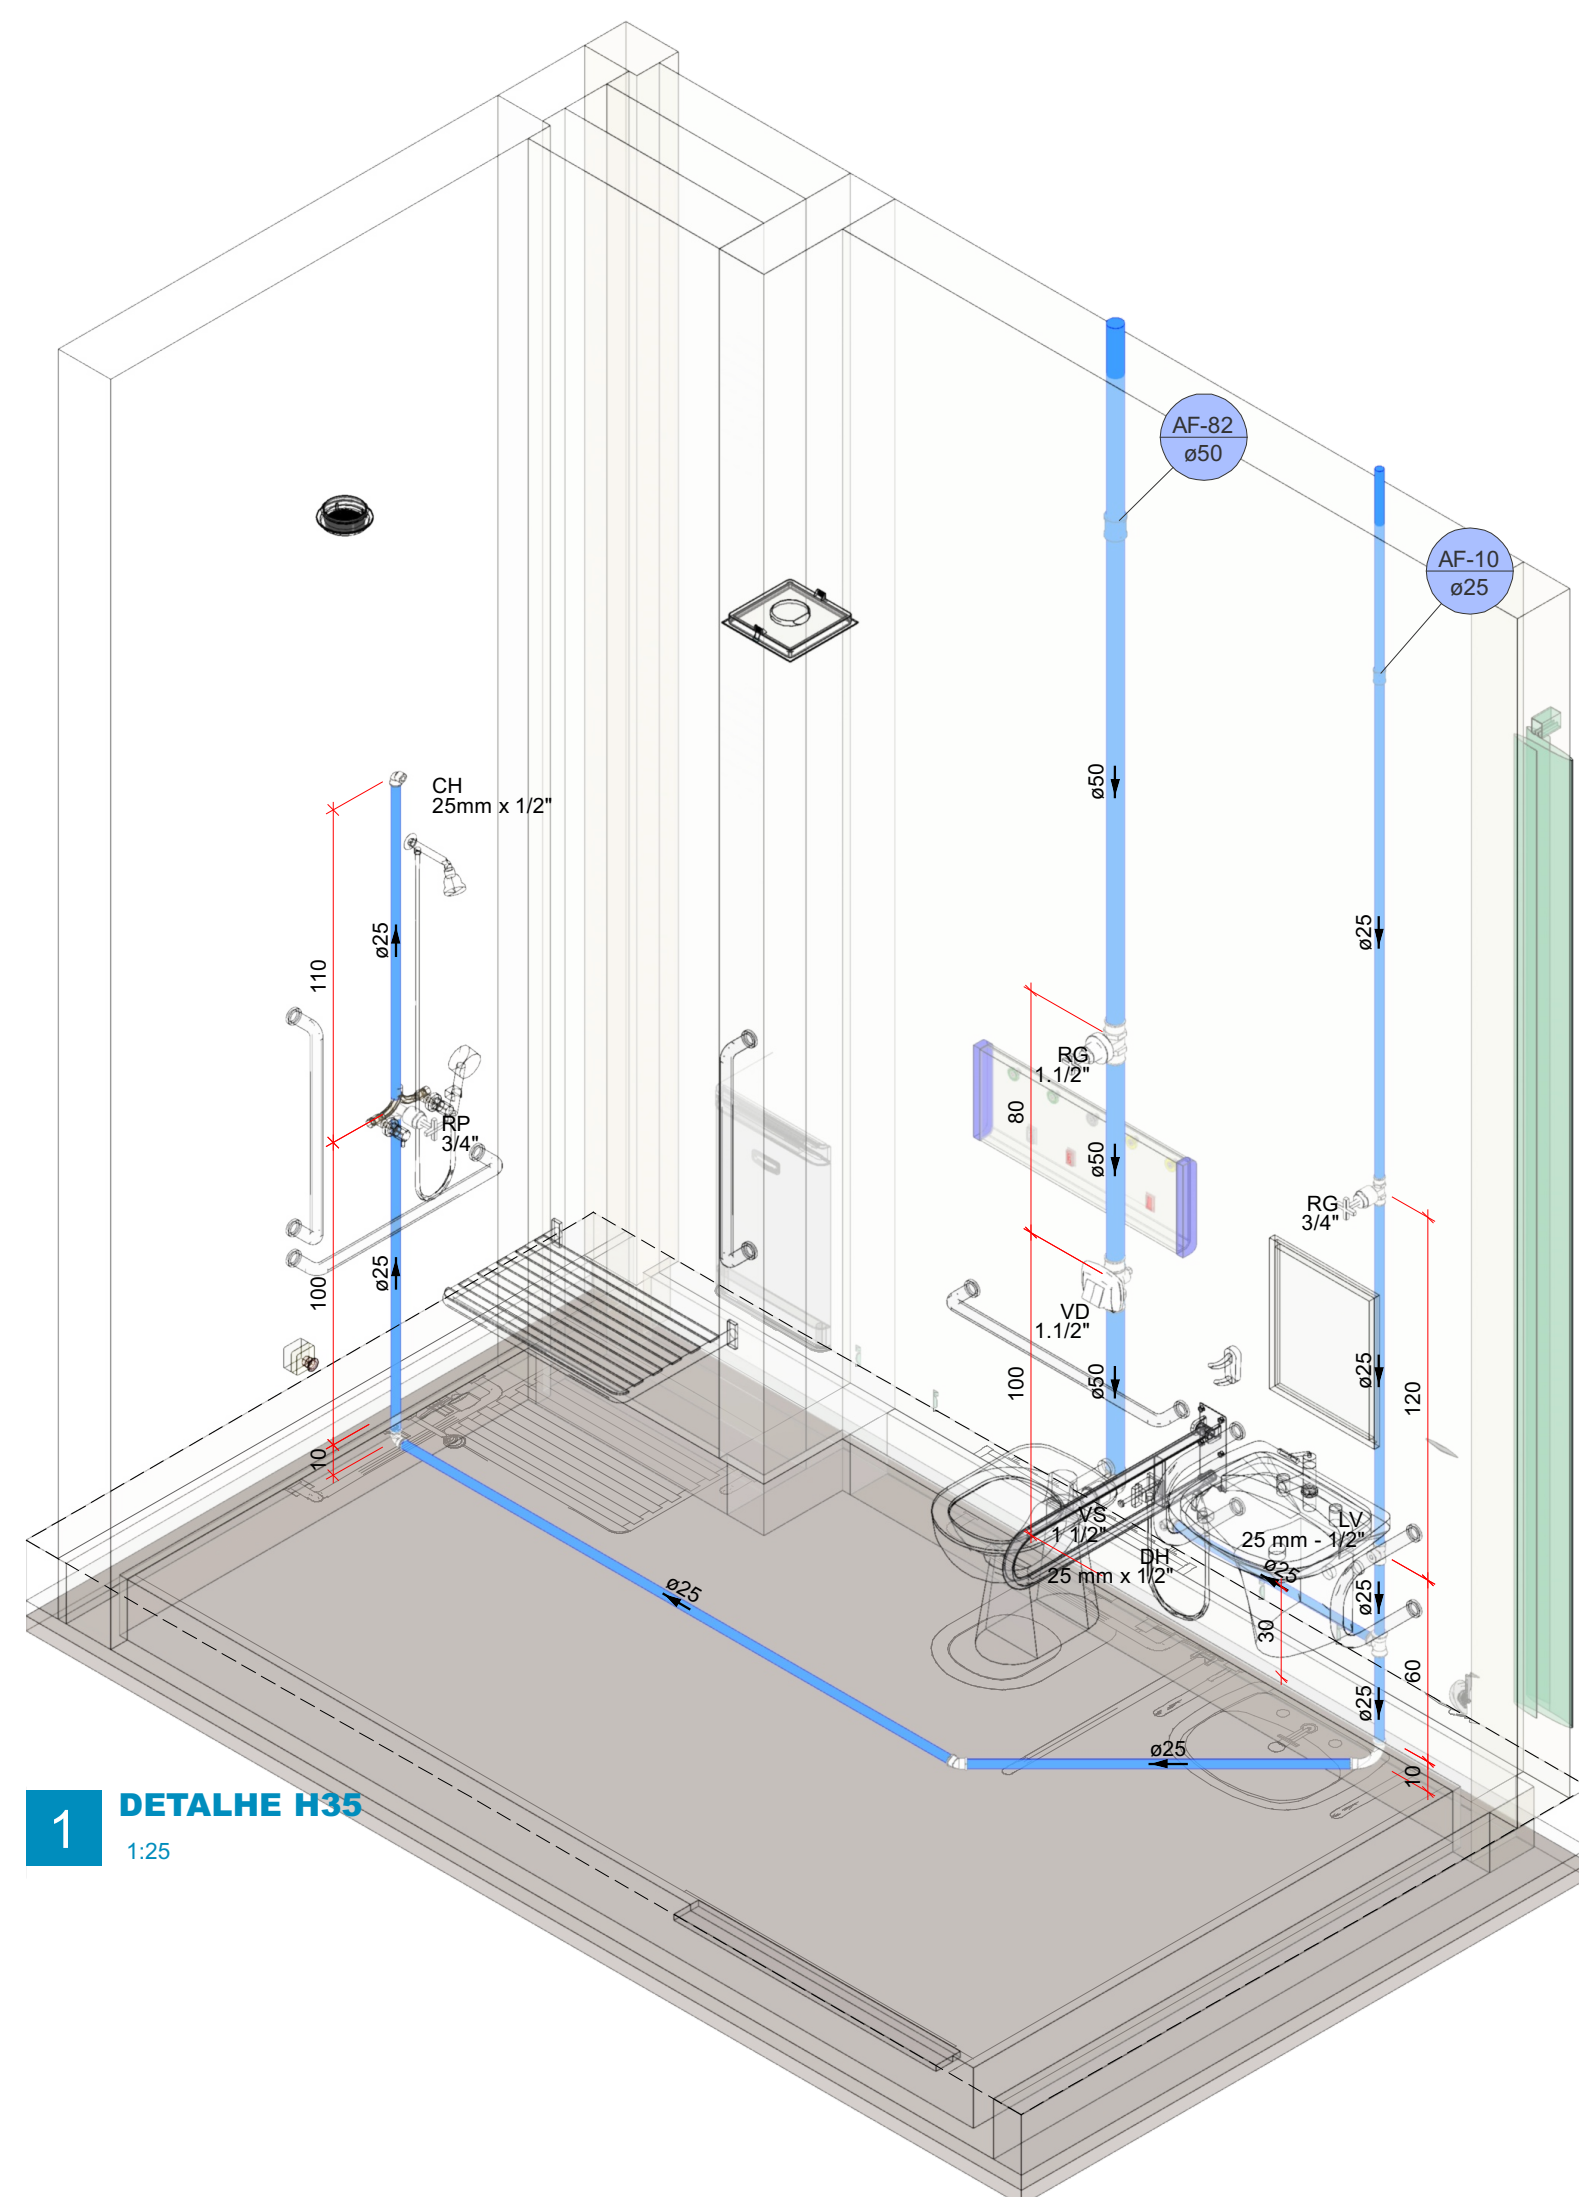


1 DETALHE H35
1:25

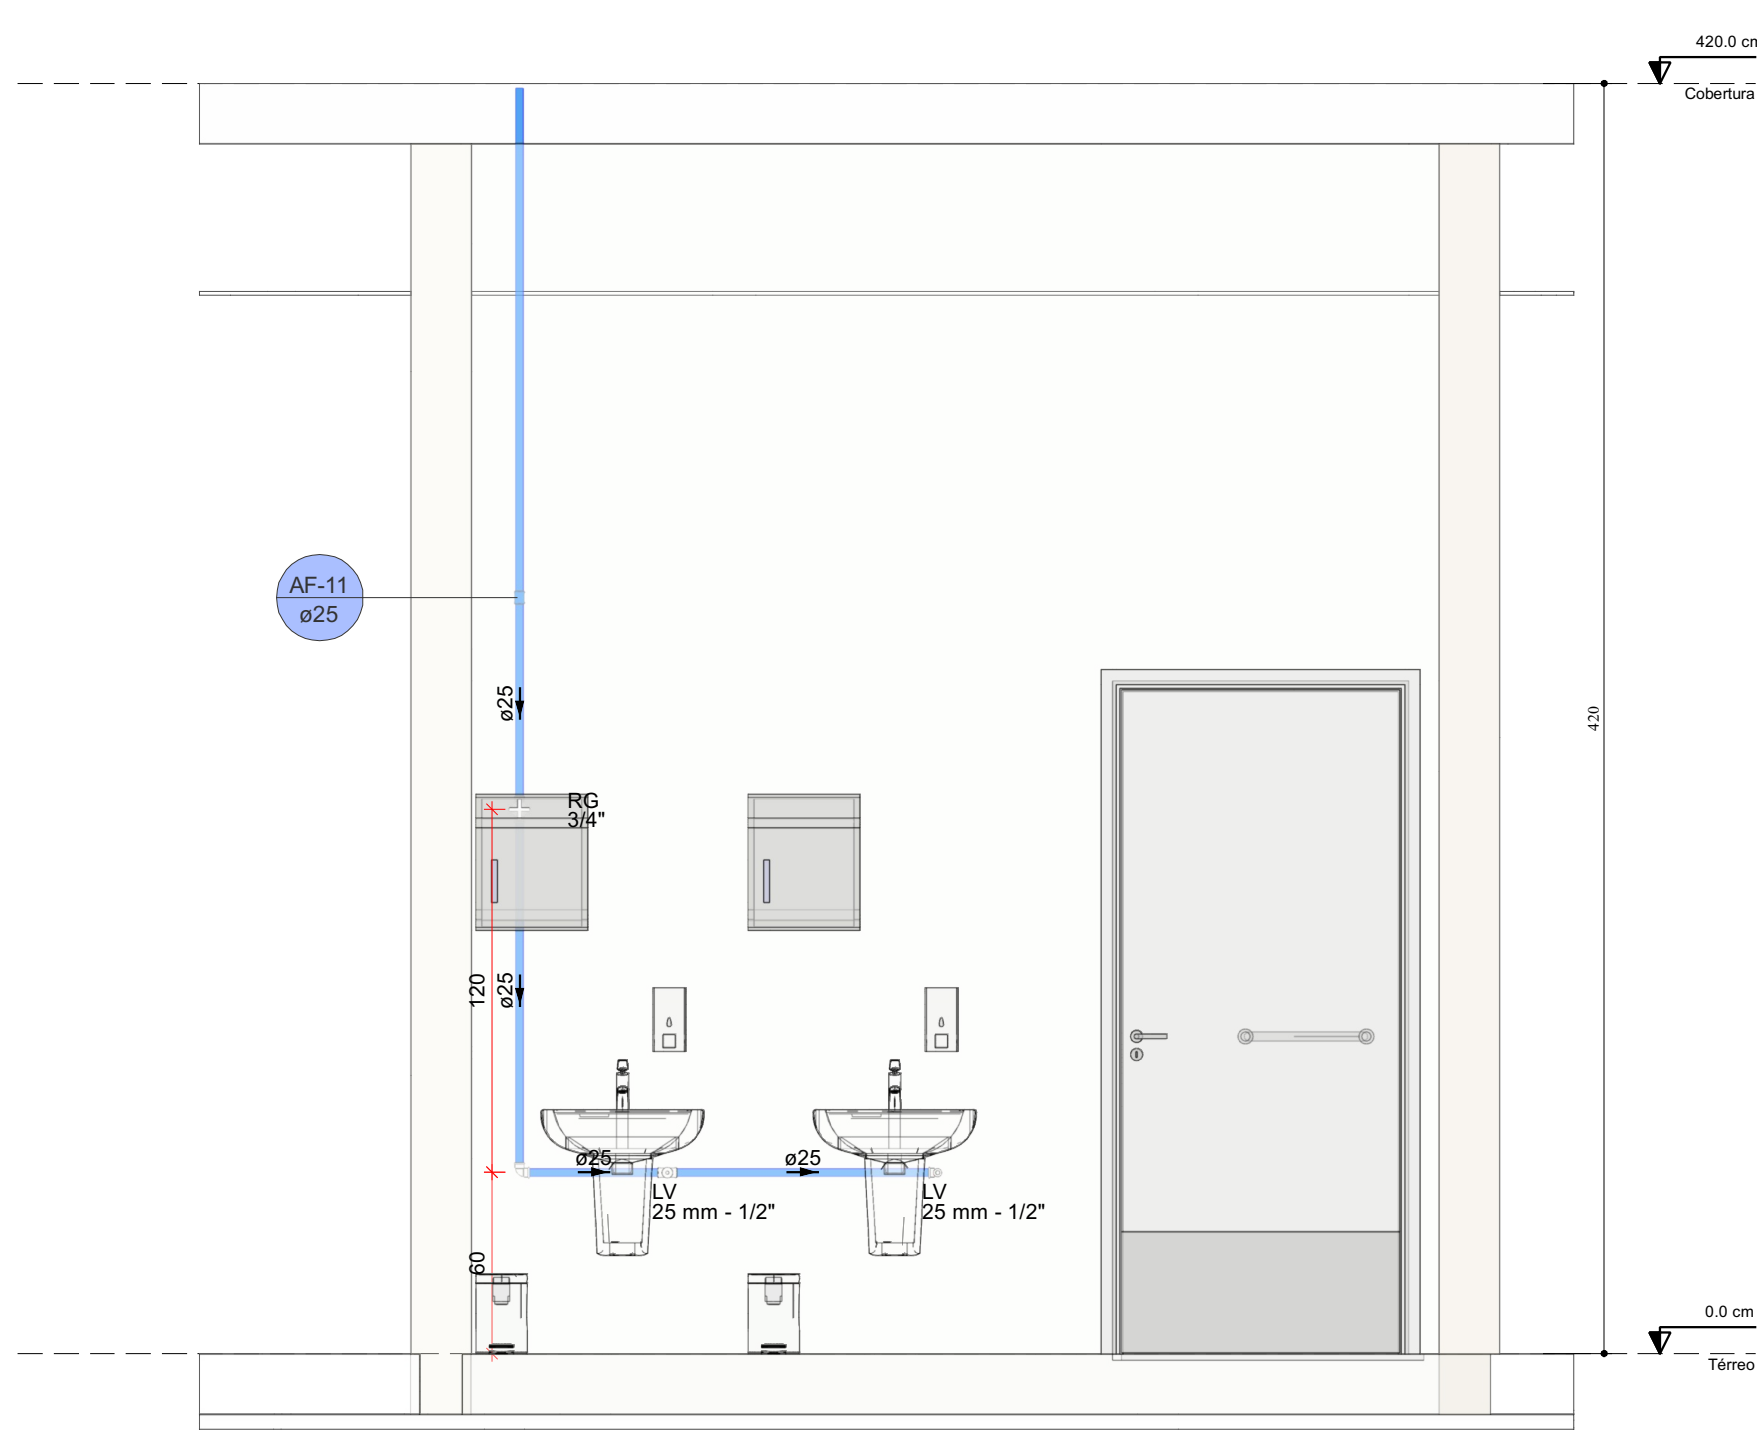


2 DETALHE H36
1:25

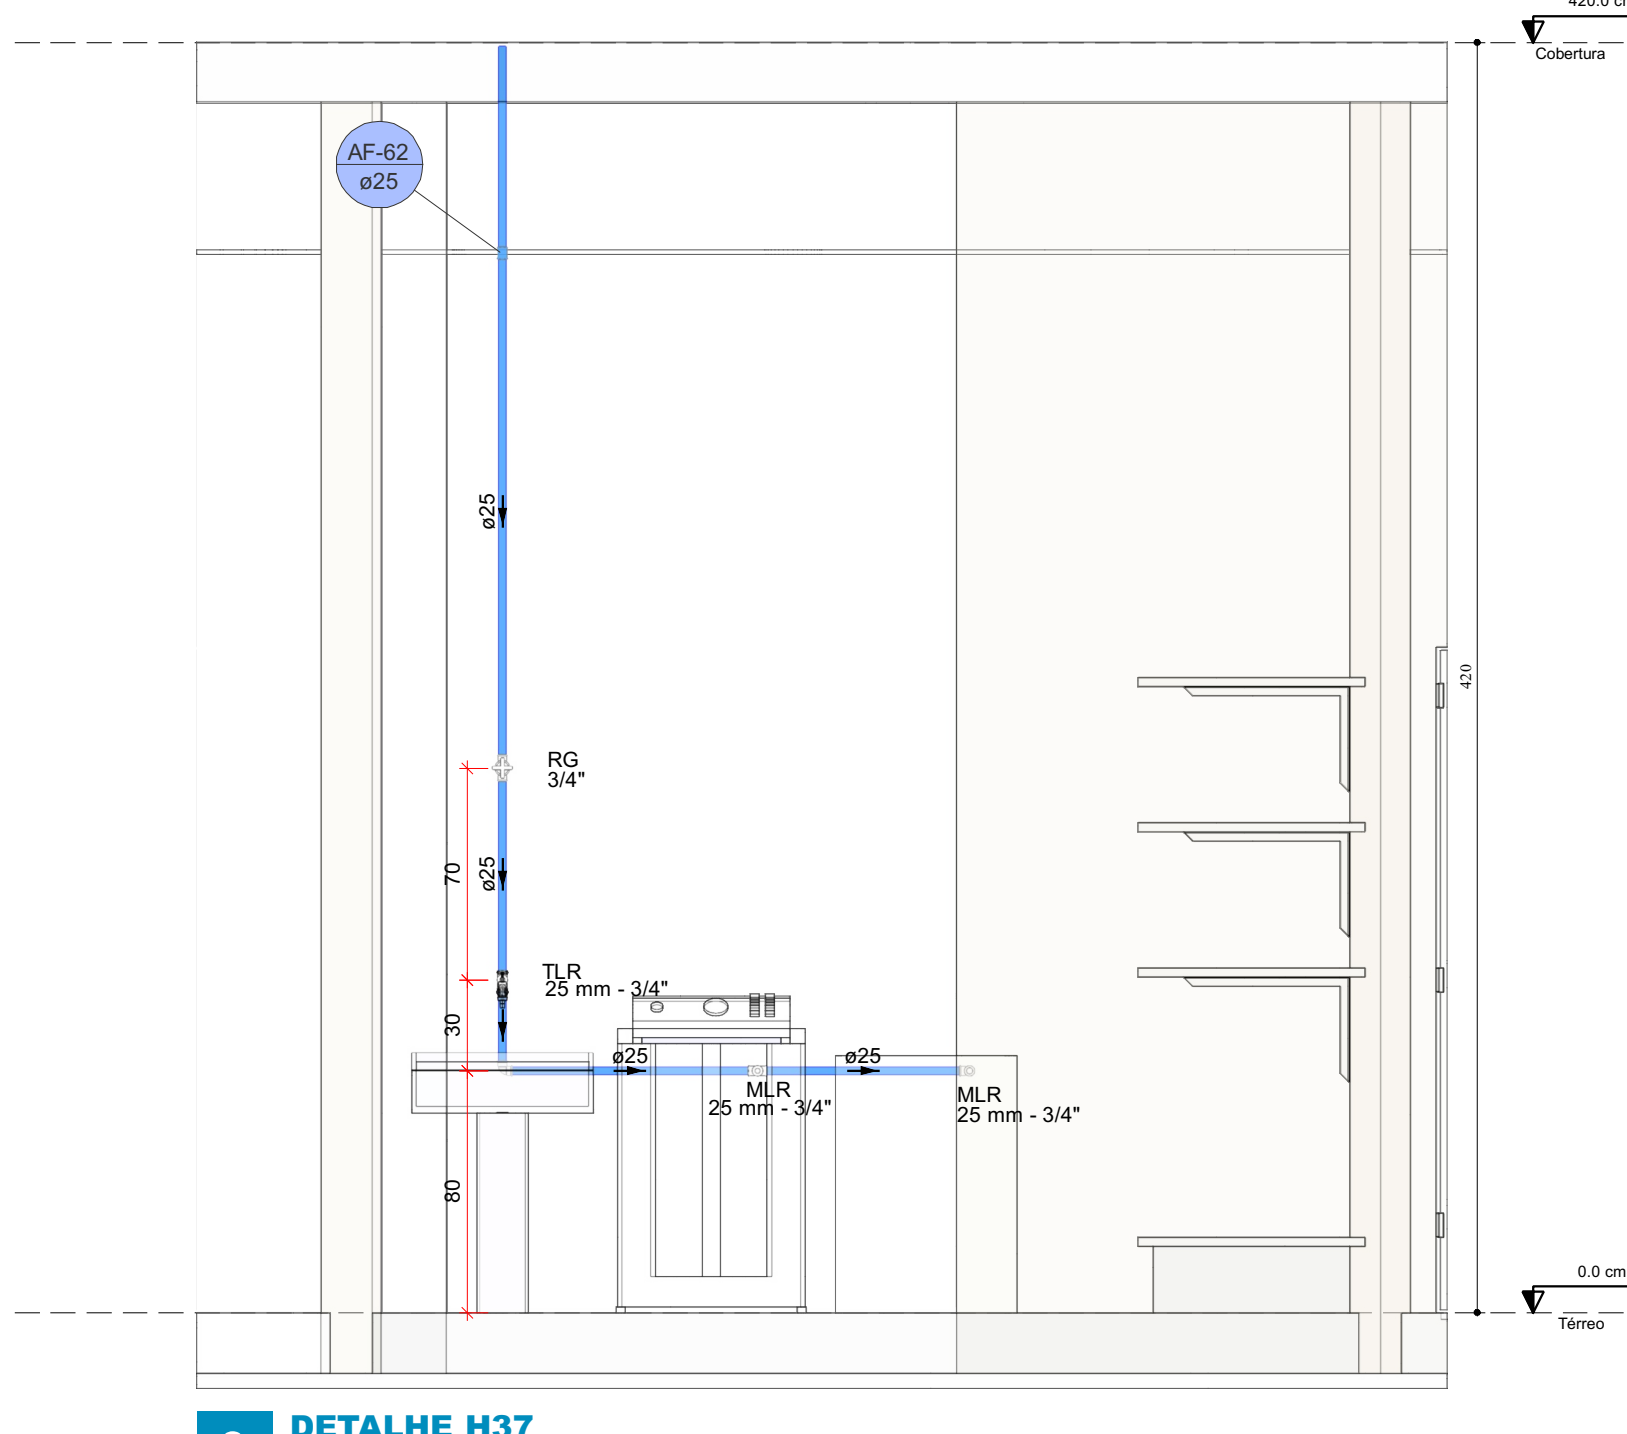


3 DETALHE H37
1:25

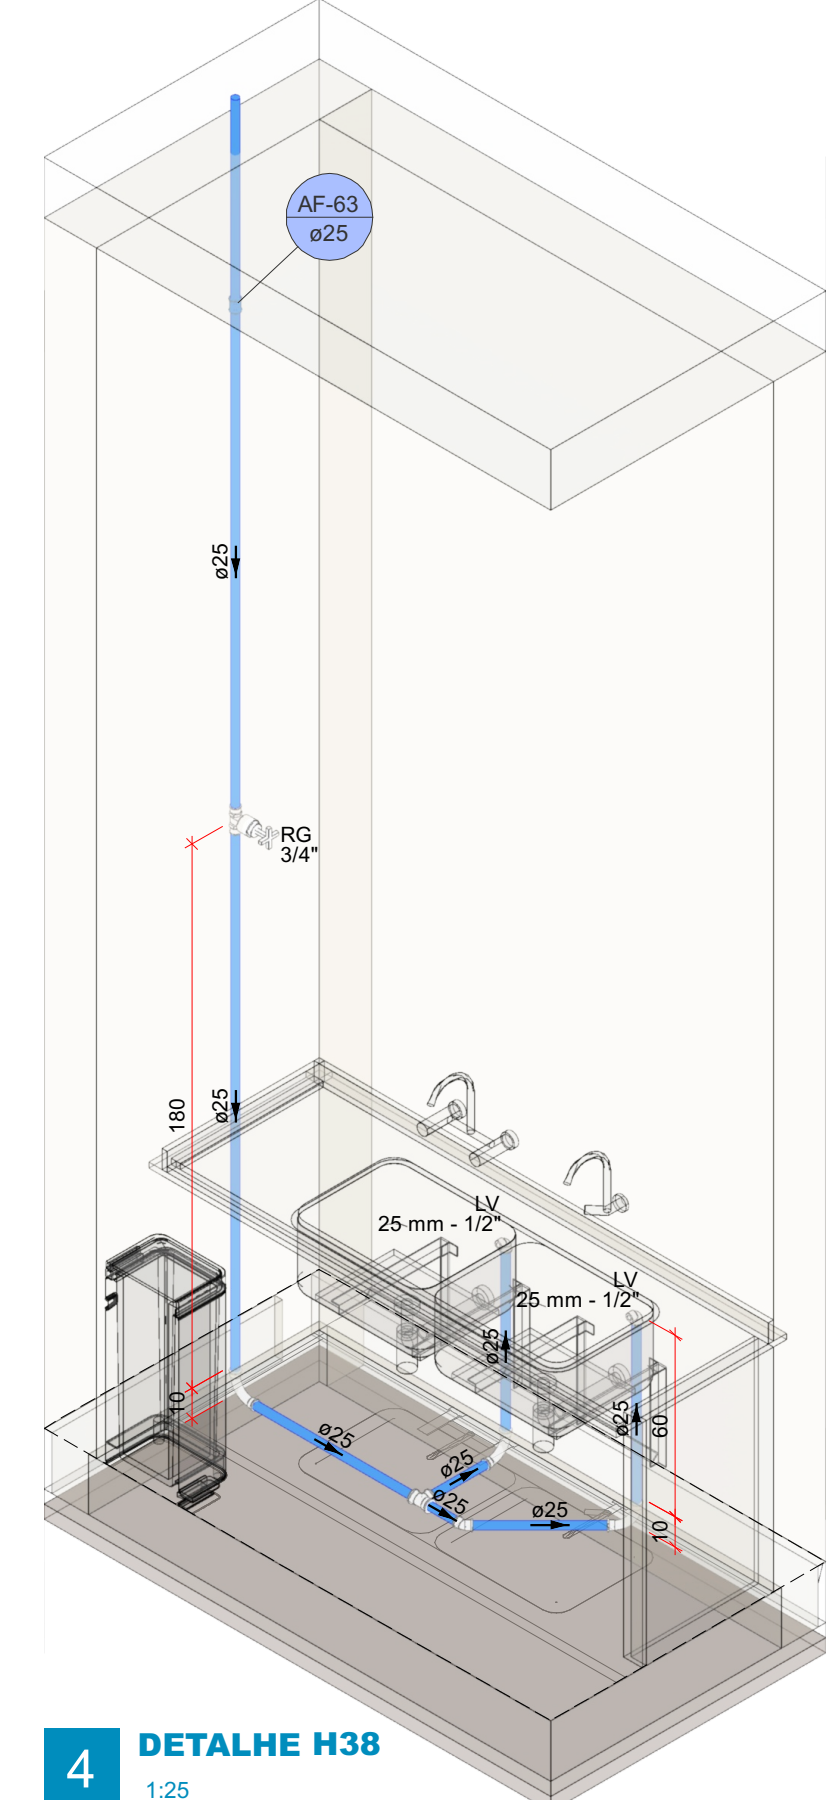


4 DETALHE H38
1:25

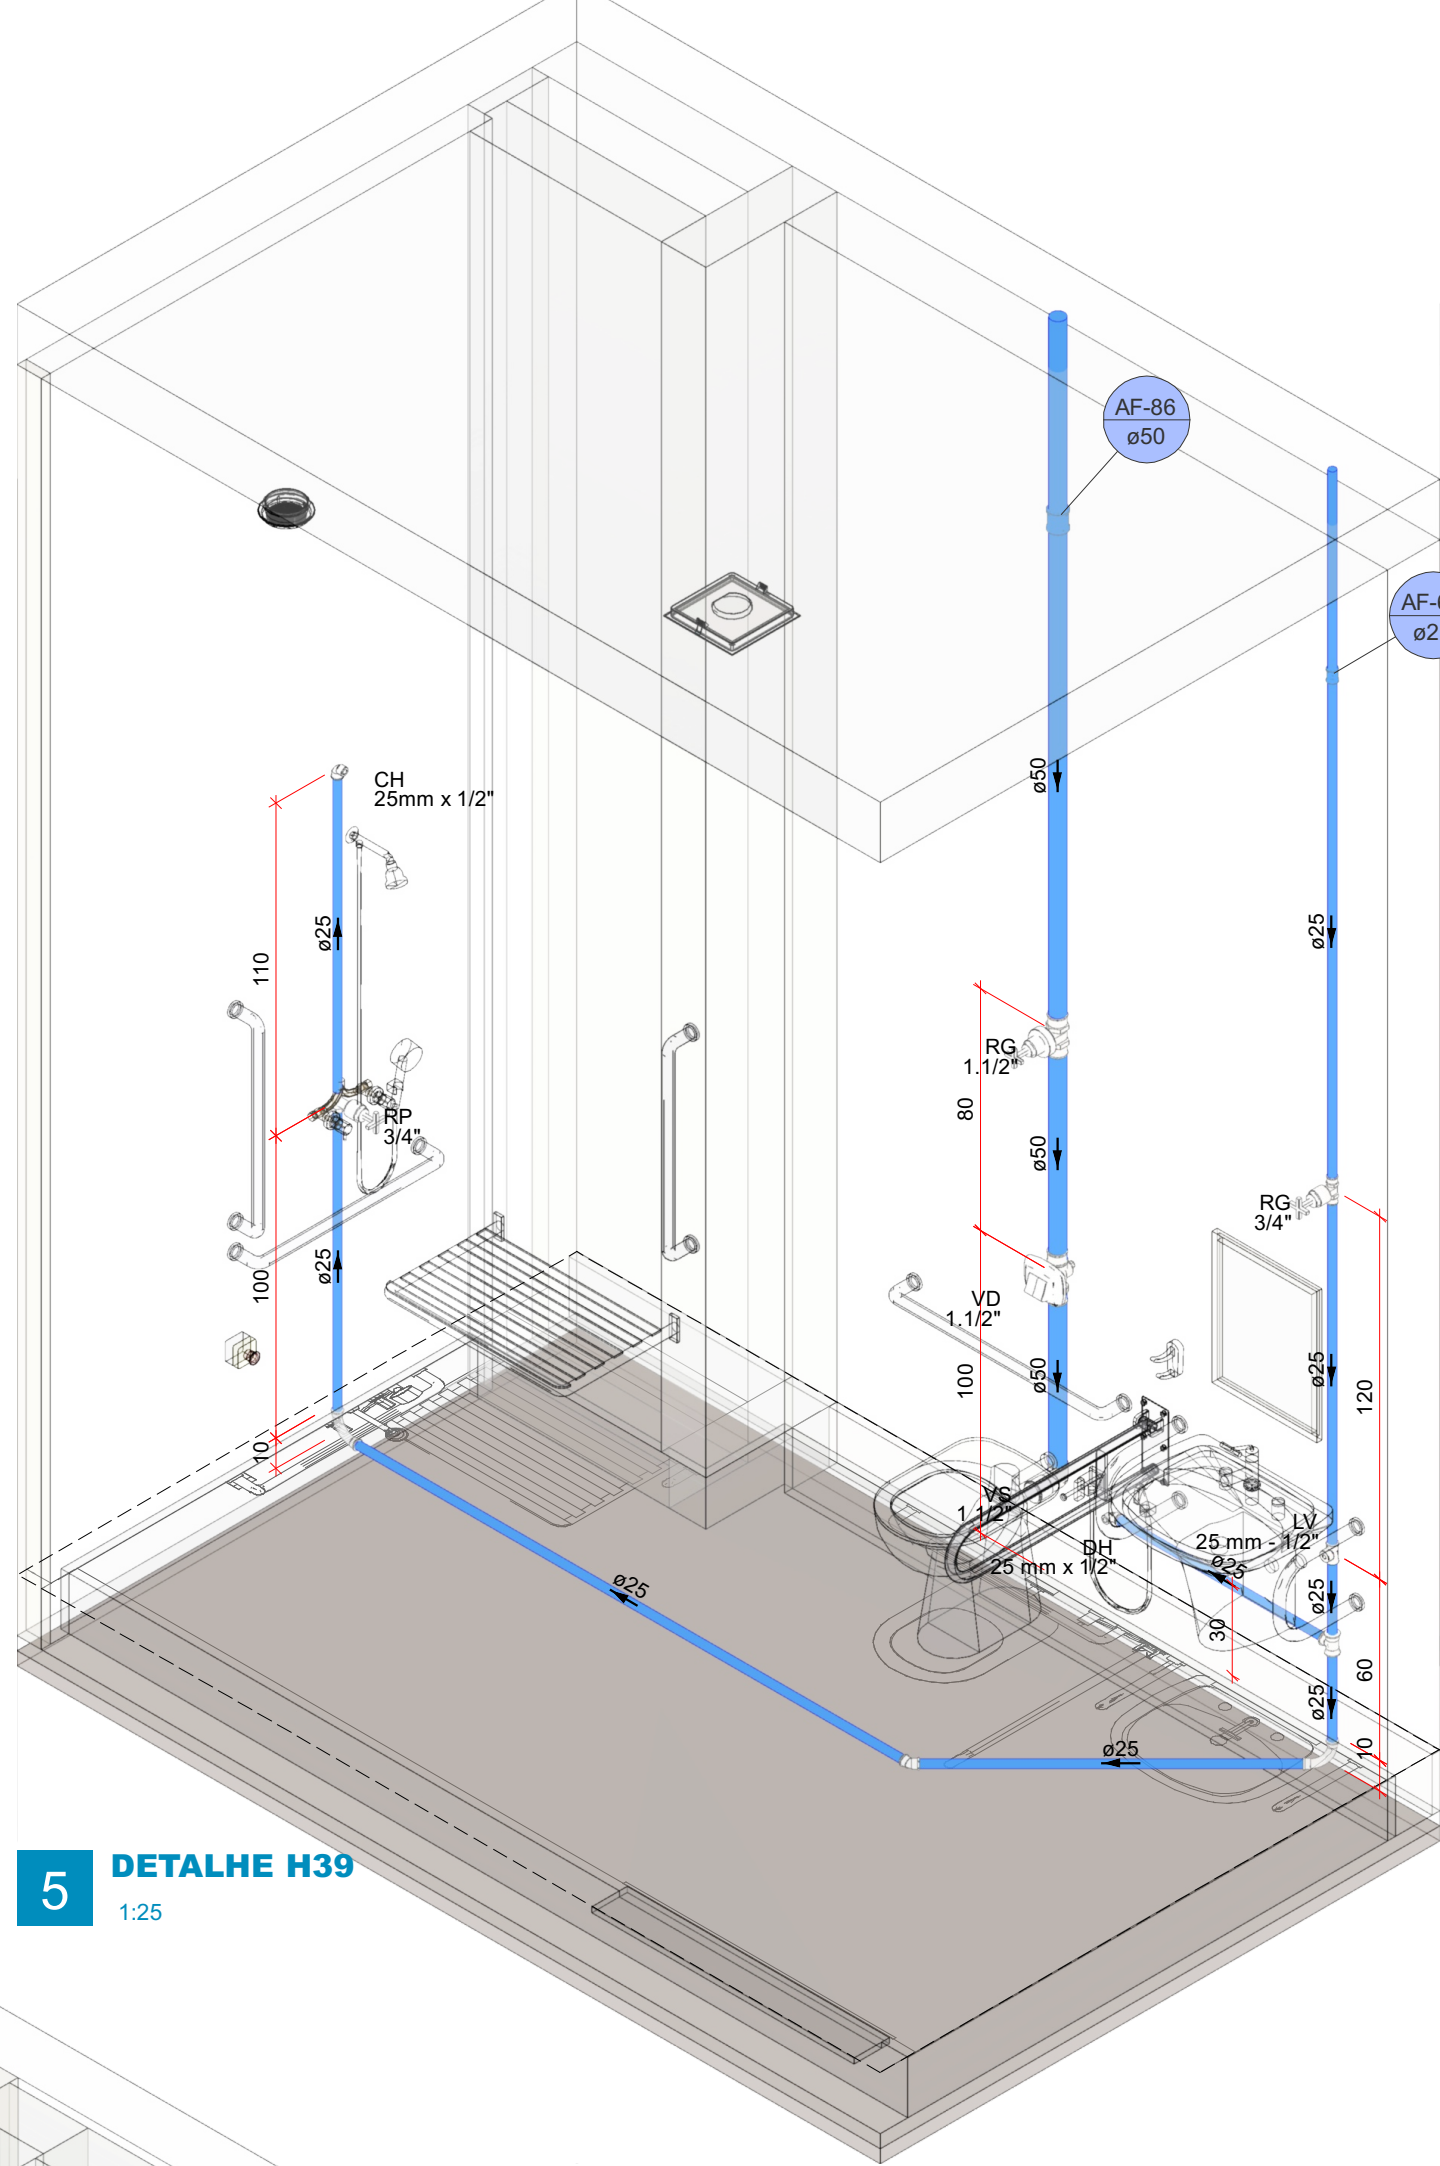


5 DETALHE H39
1:25

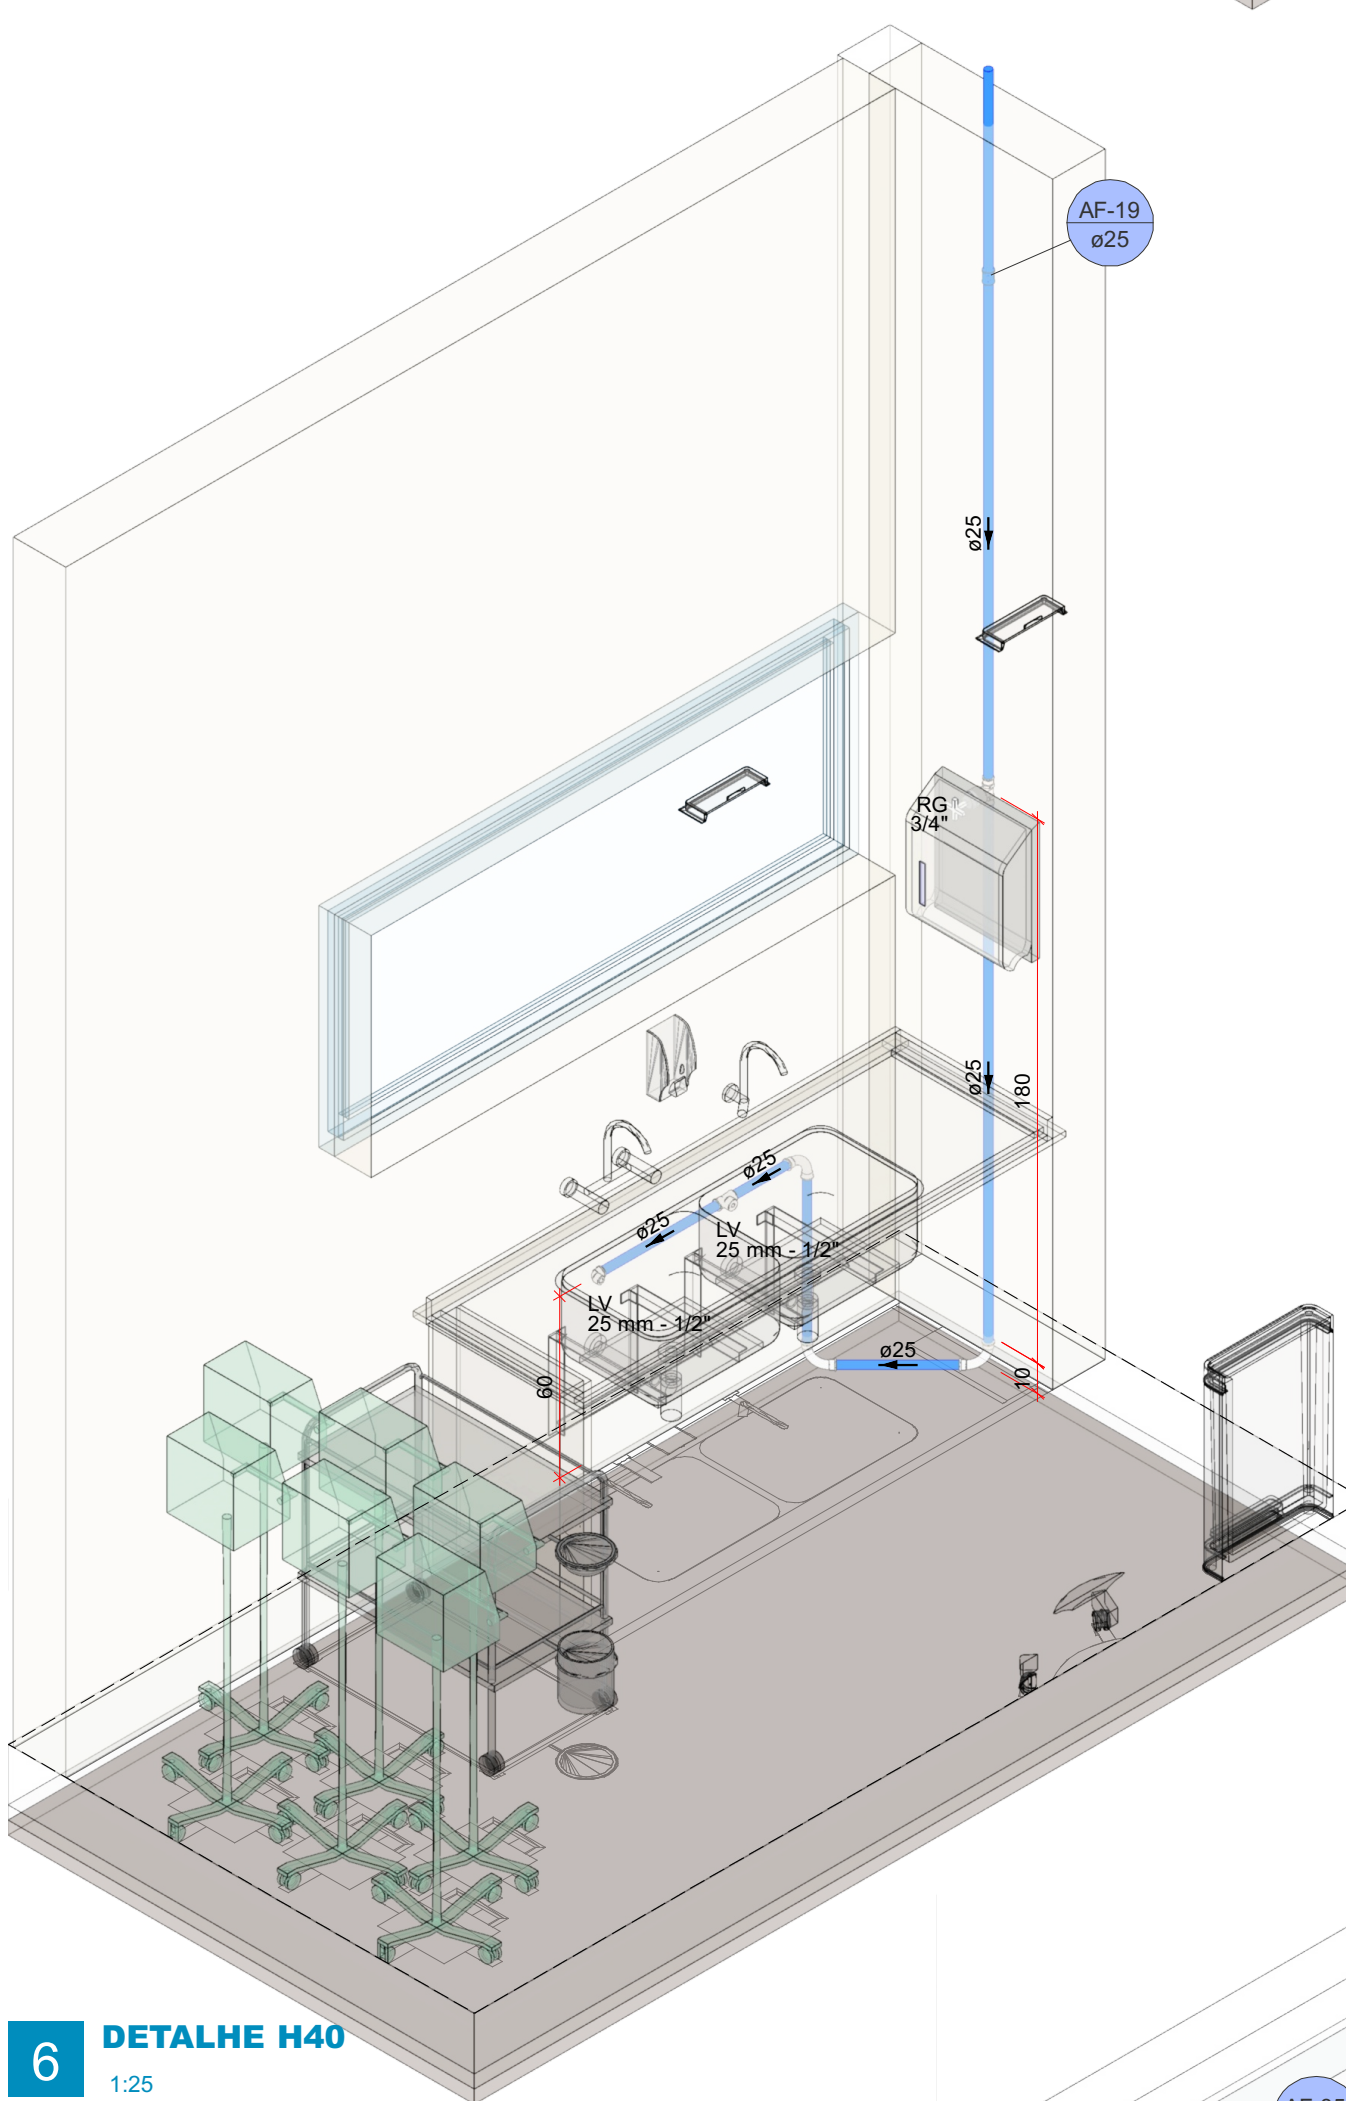


6 DETALHE H40
1:25

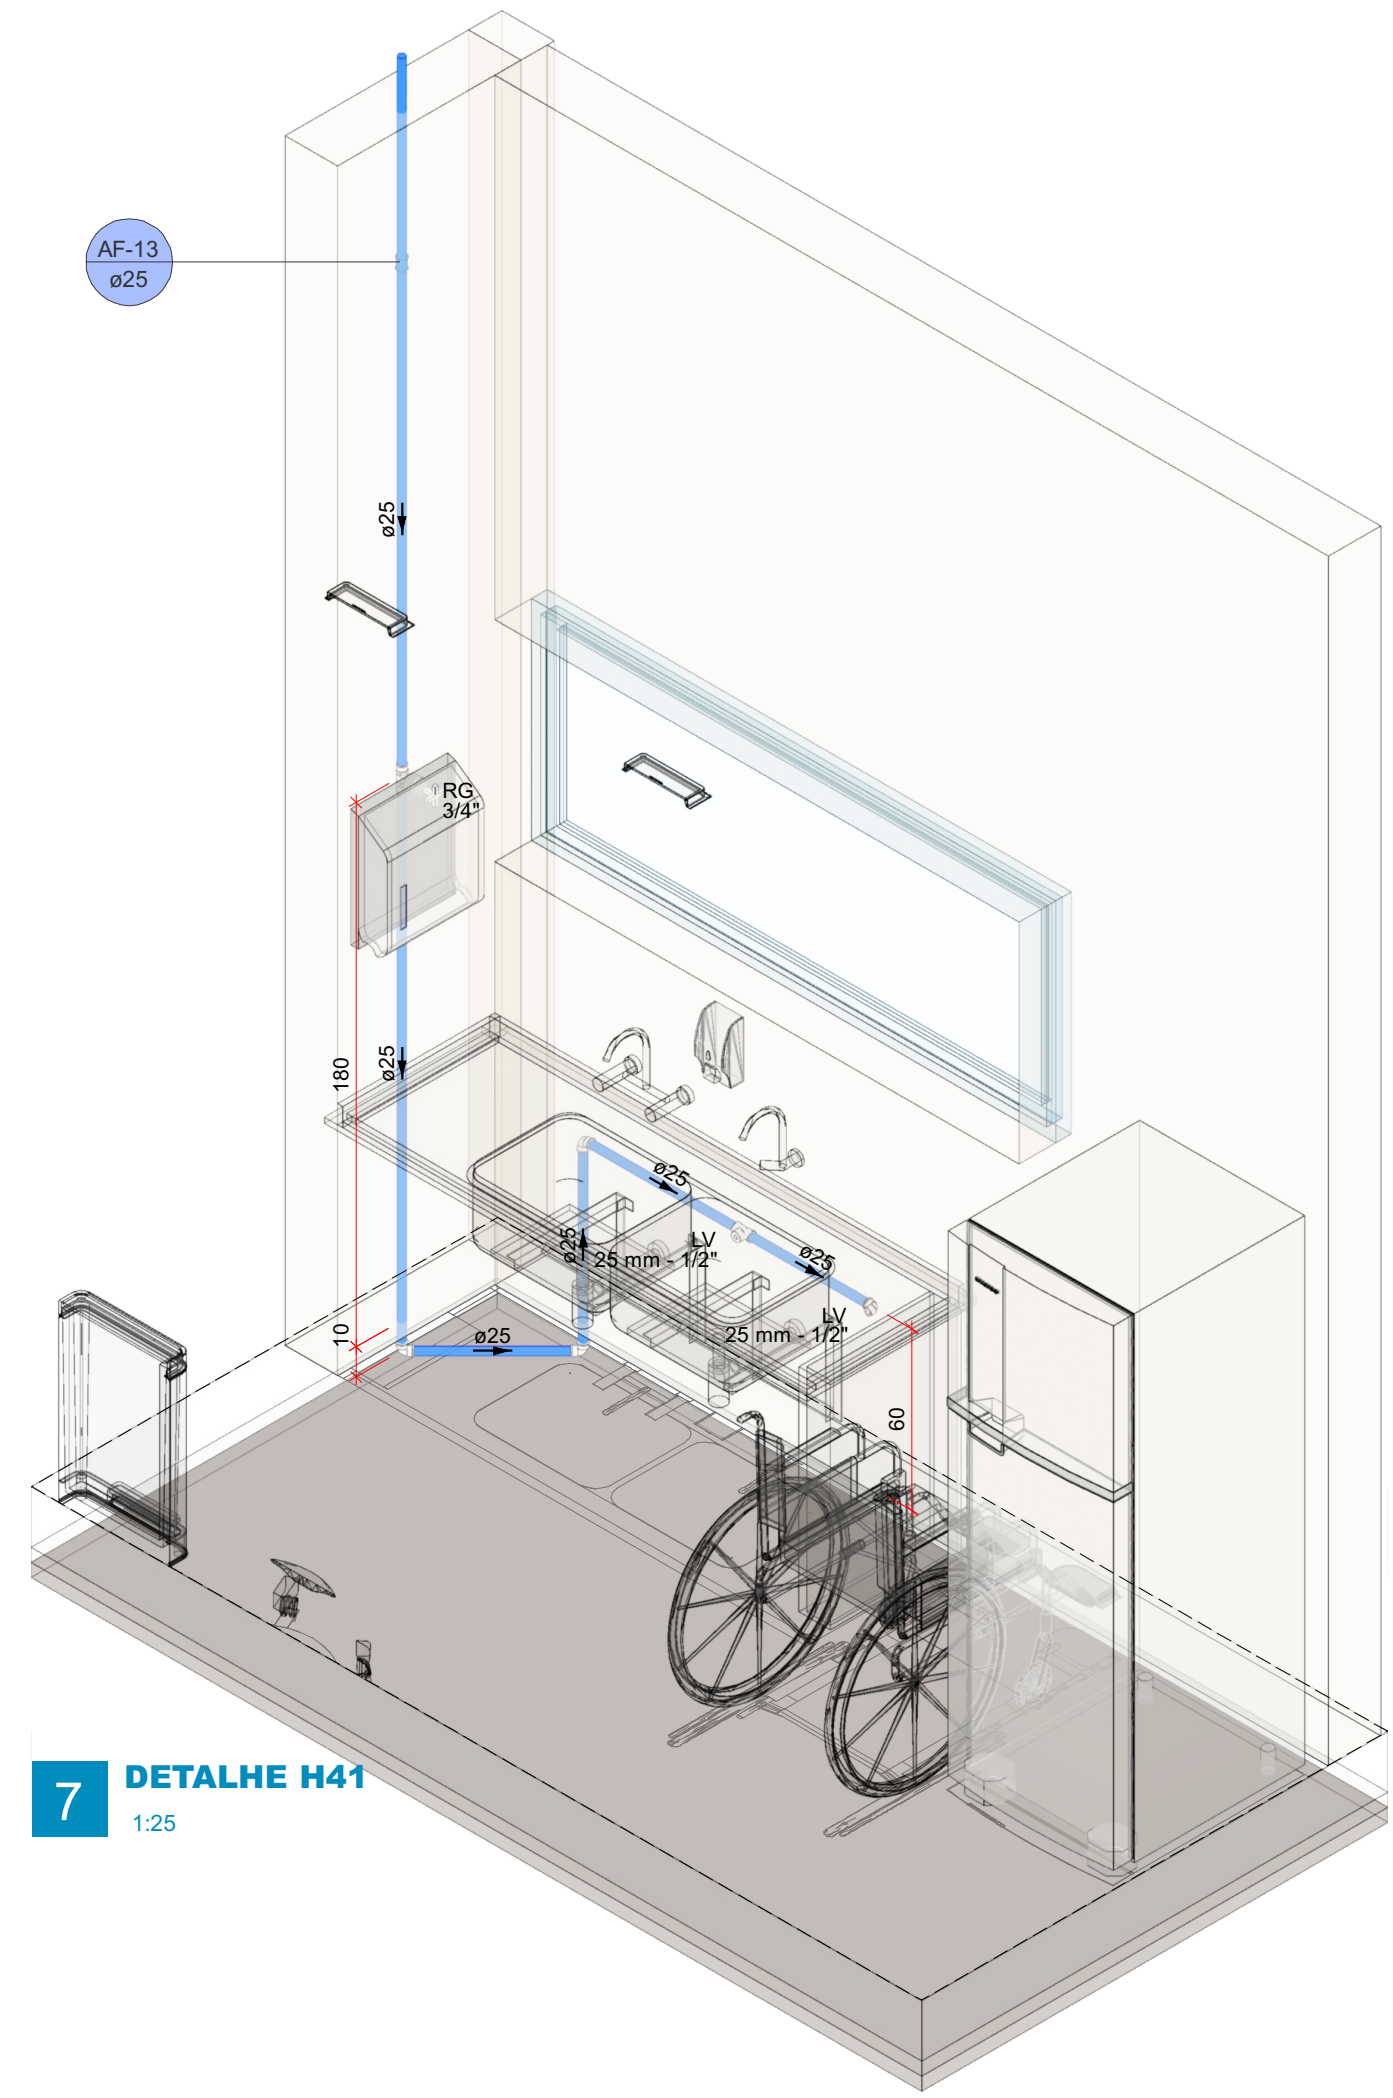


7 DETALHE H41
1:25

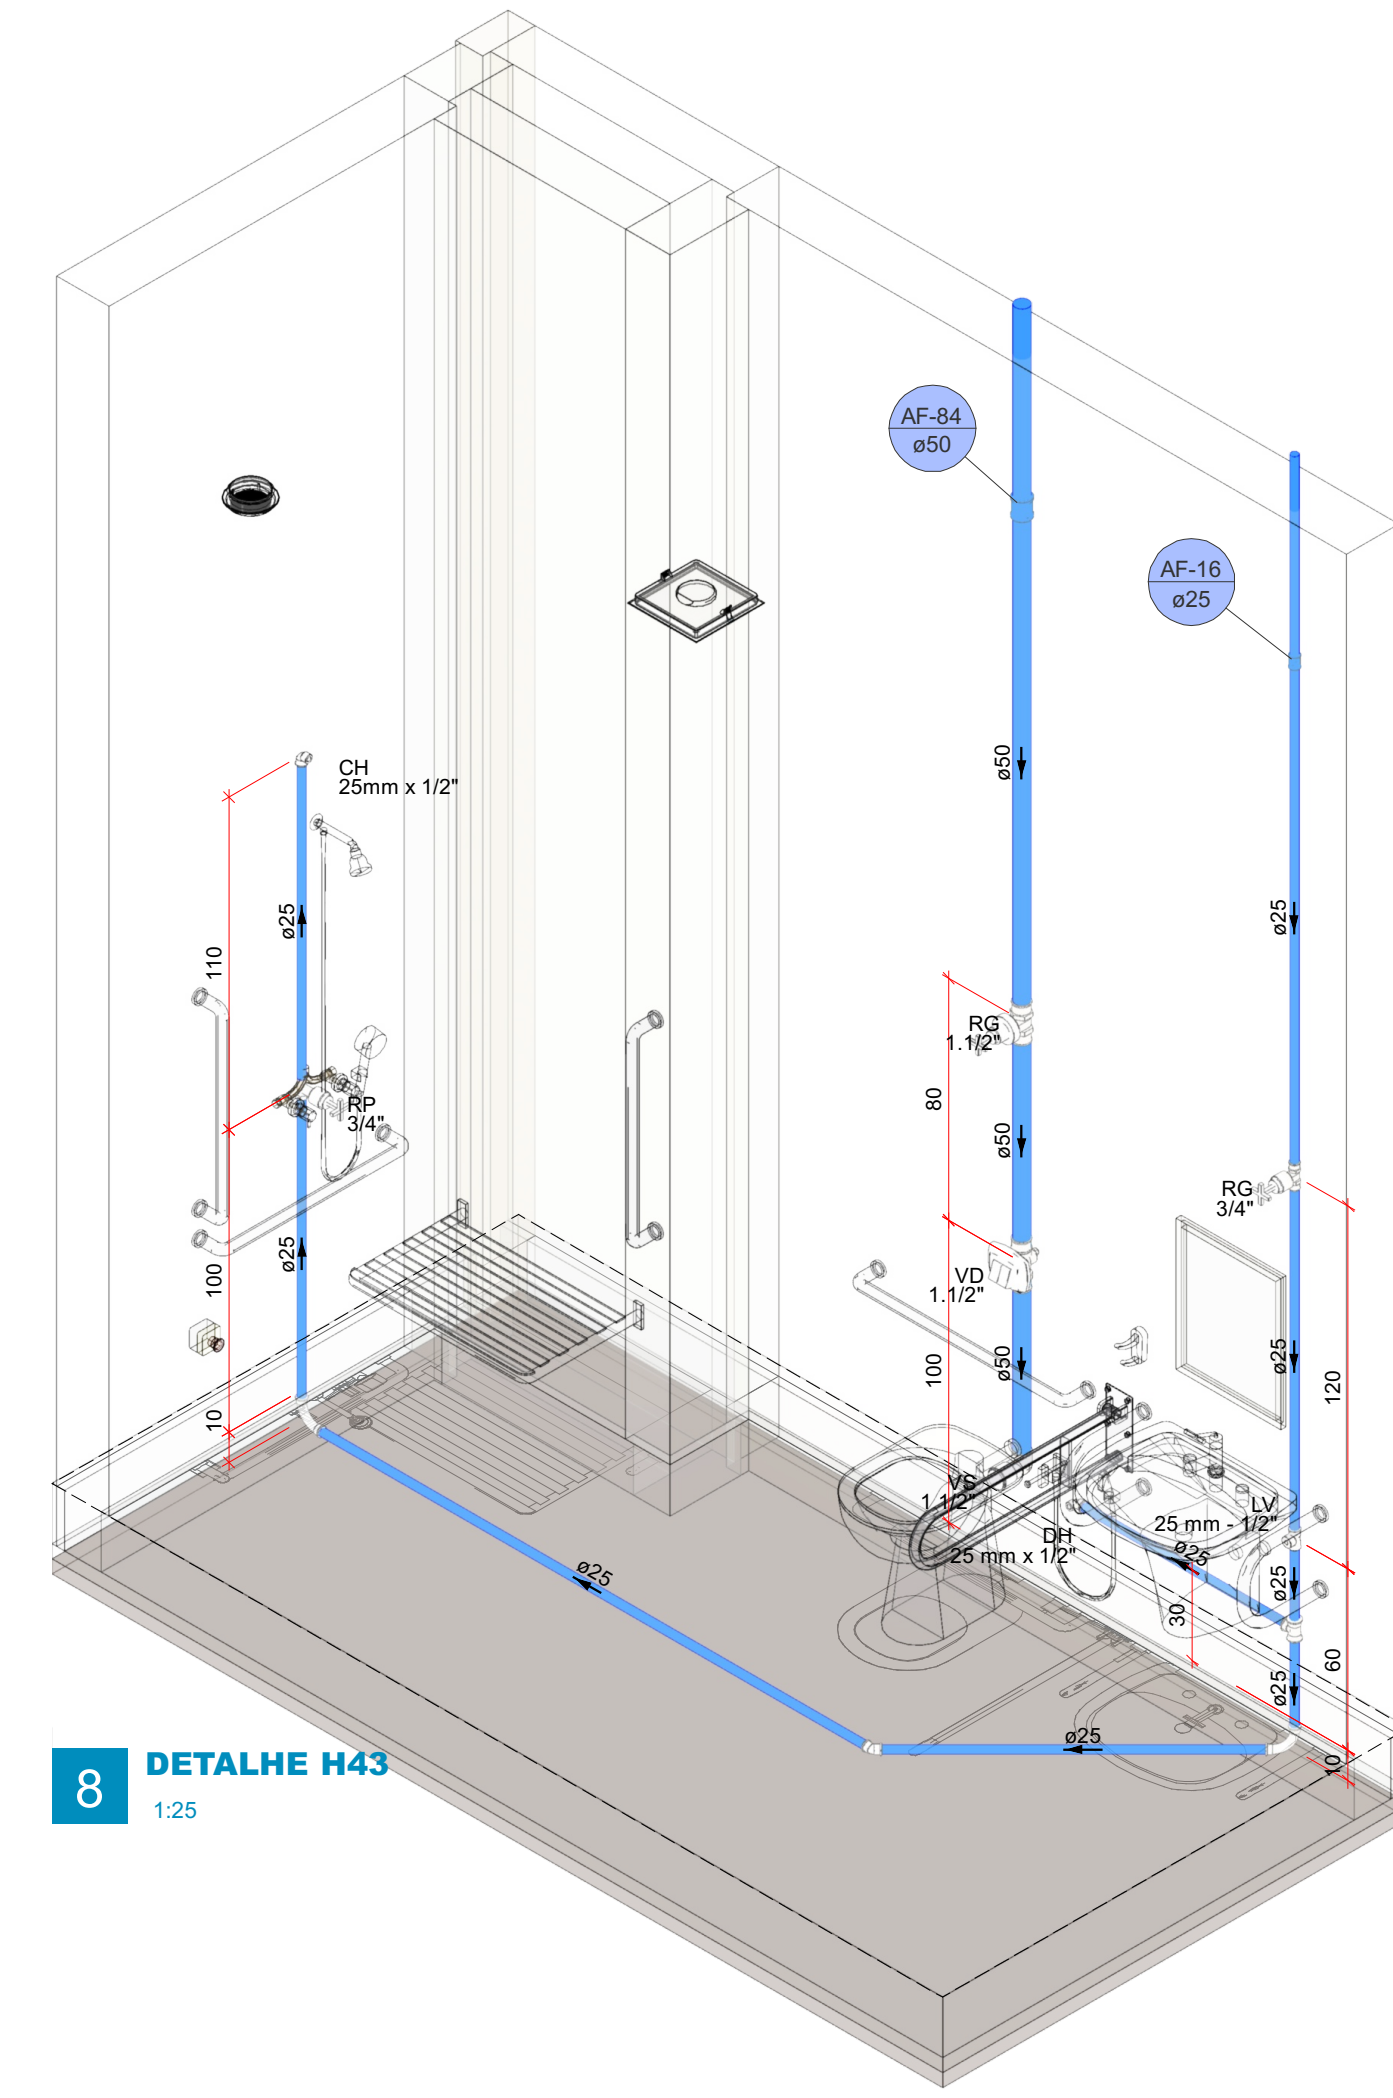


8 DETALHE H43
1:25

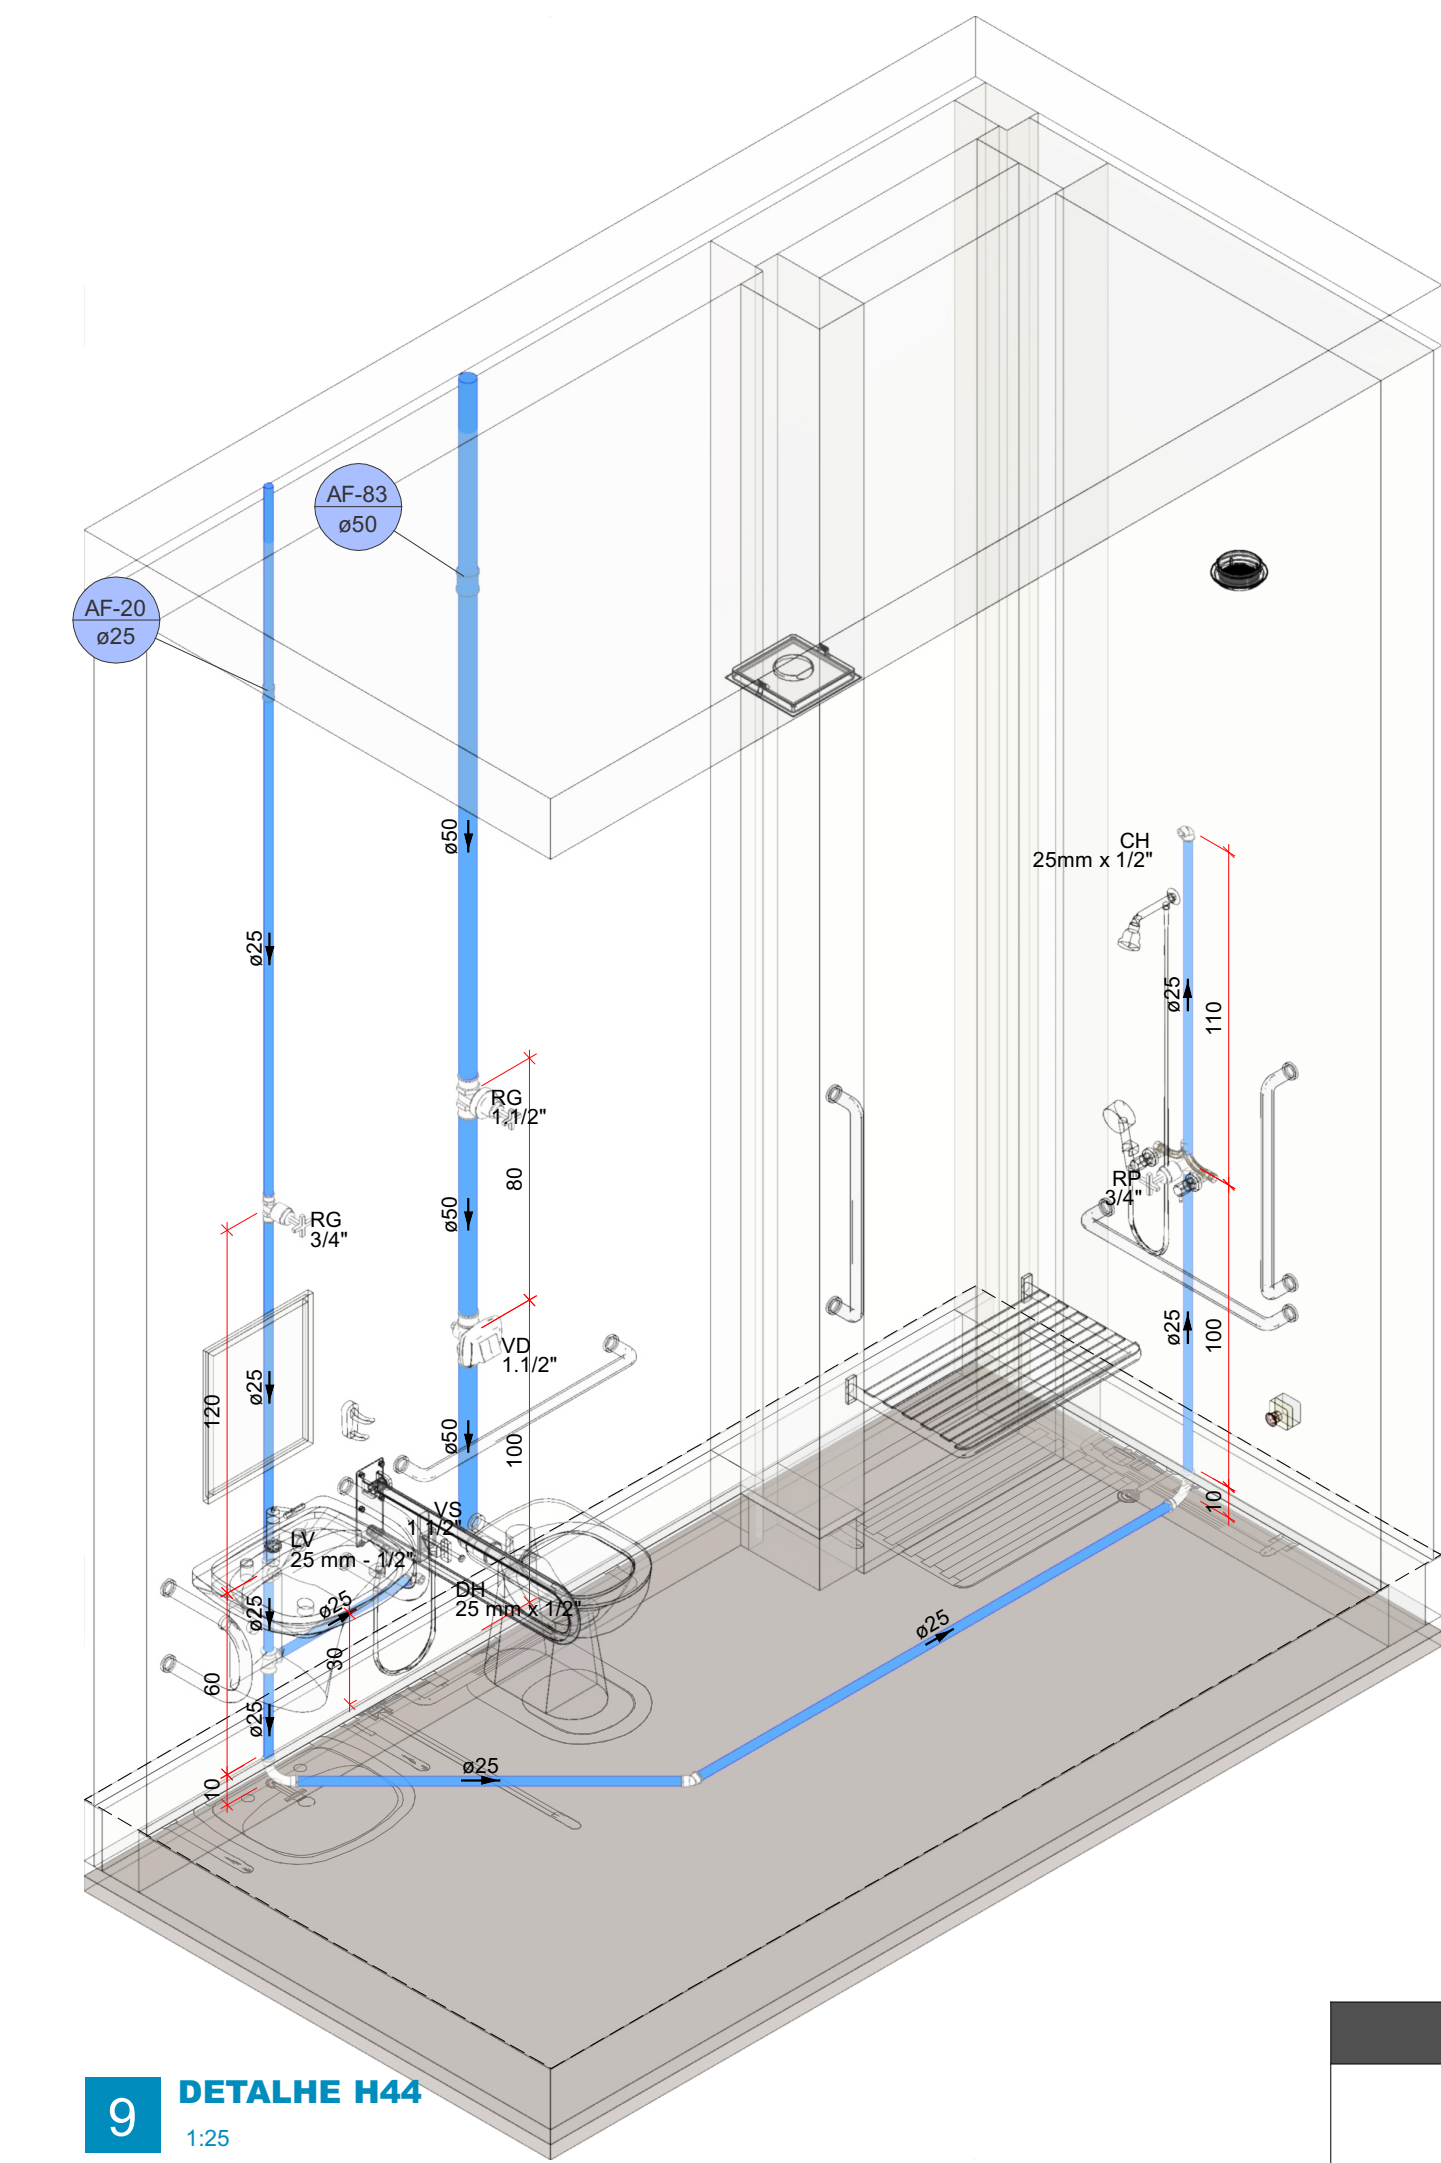


9 DETALHE H44
1:25

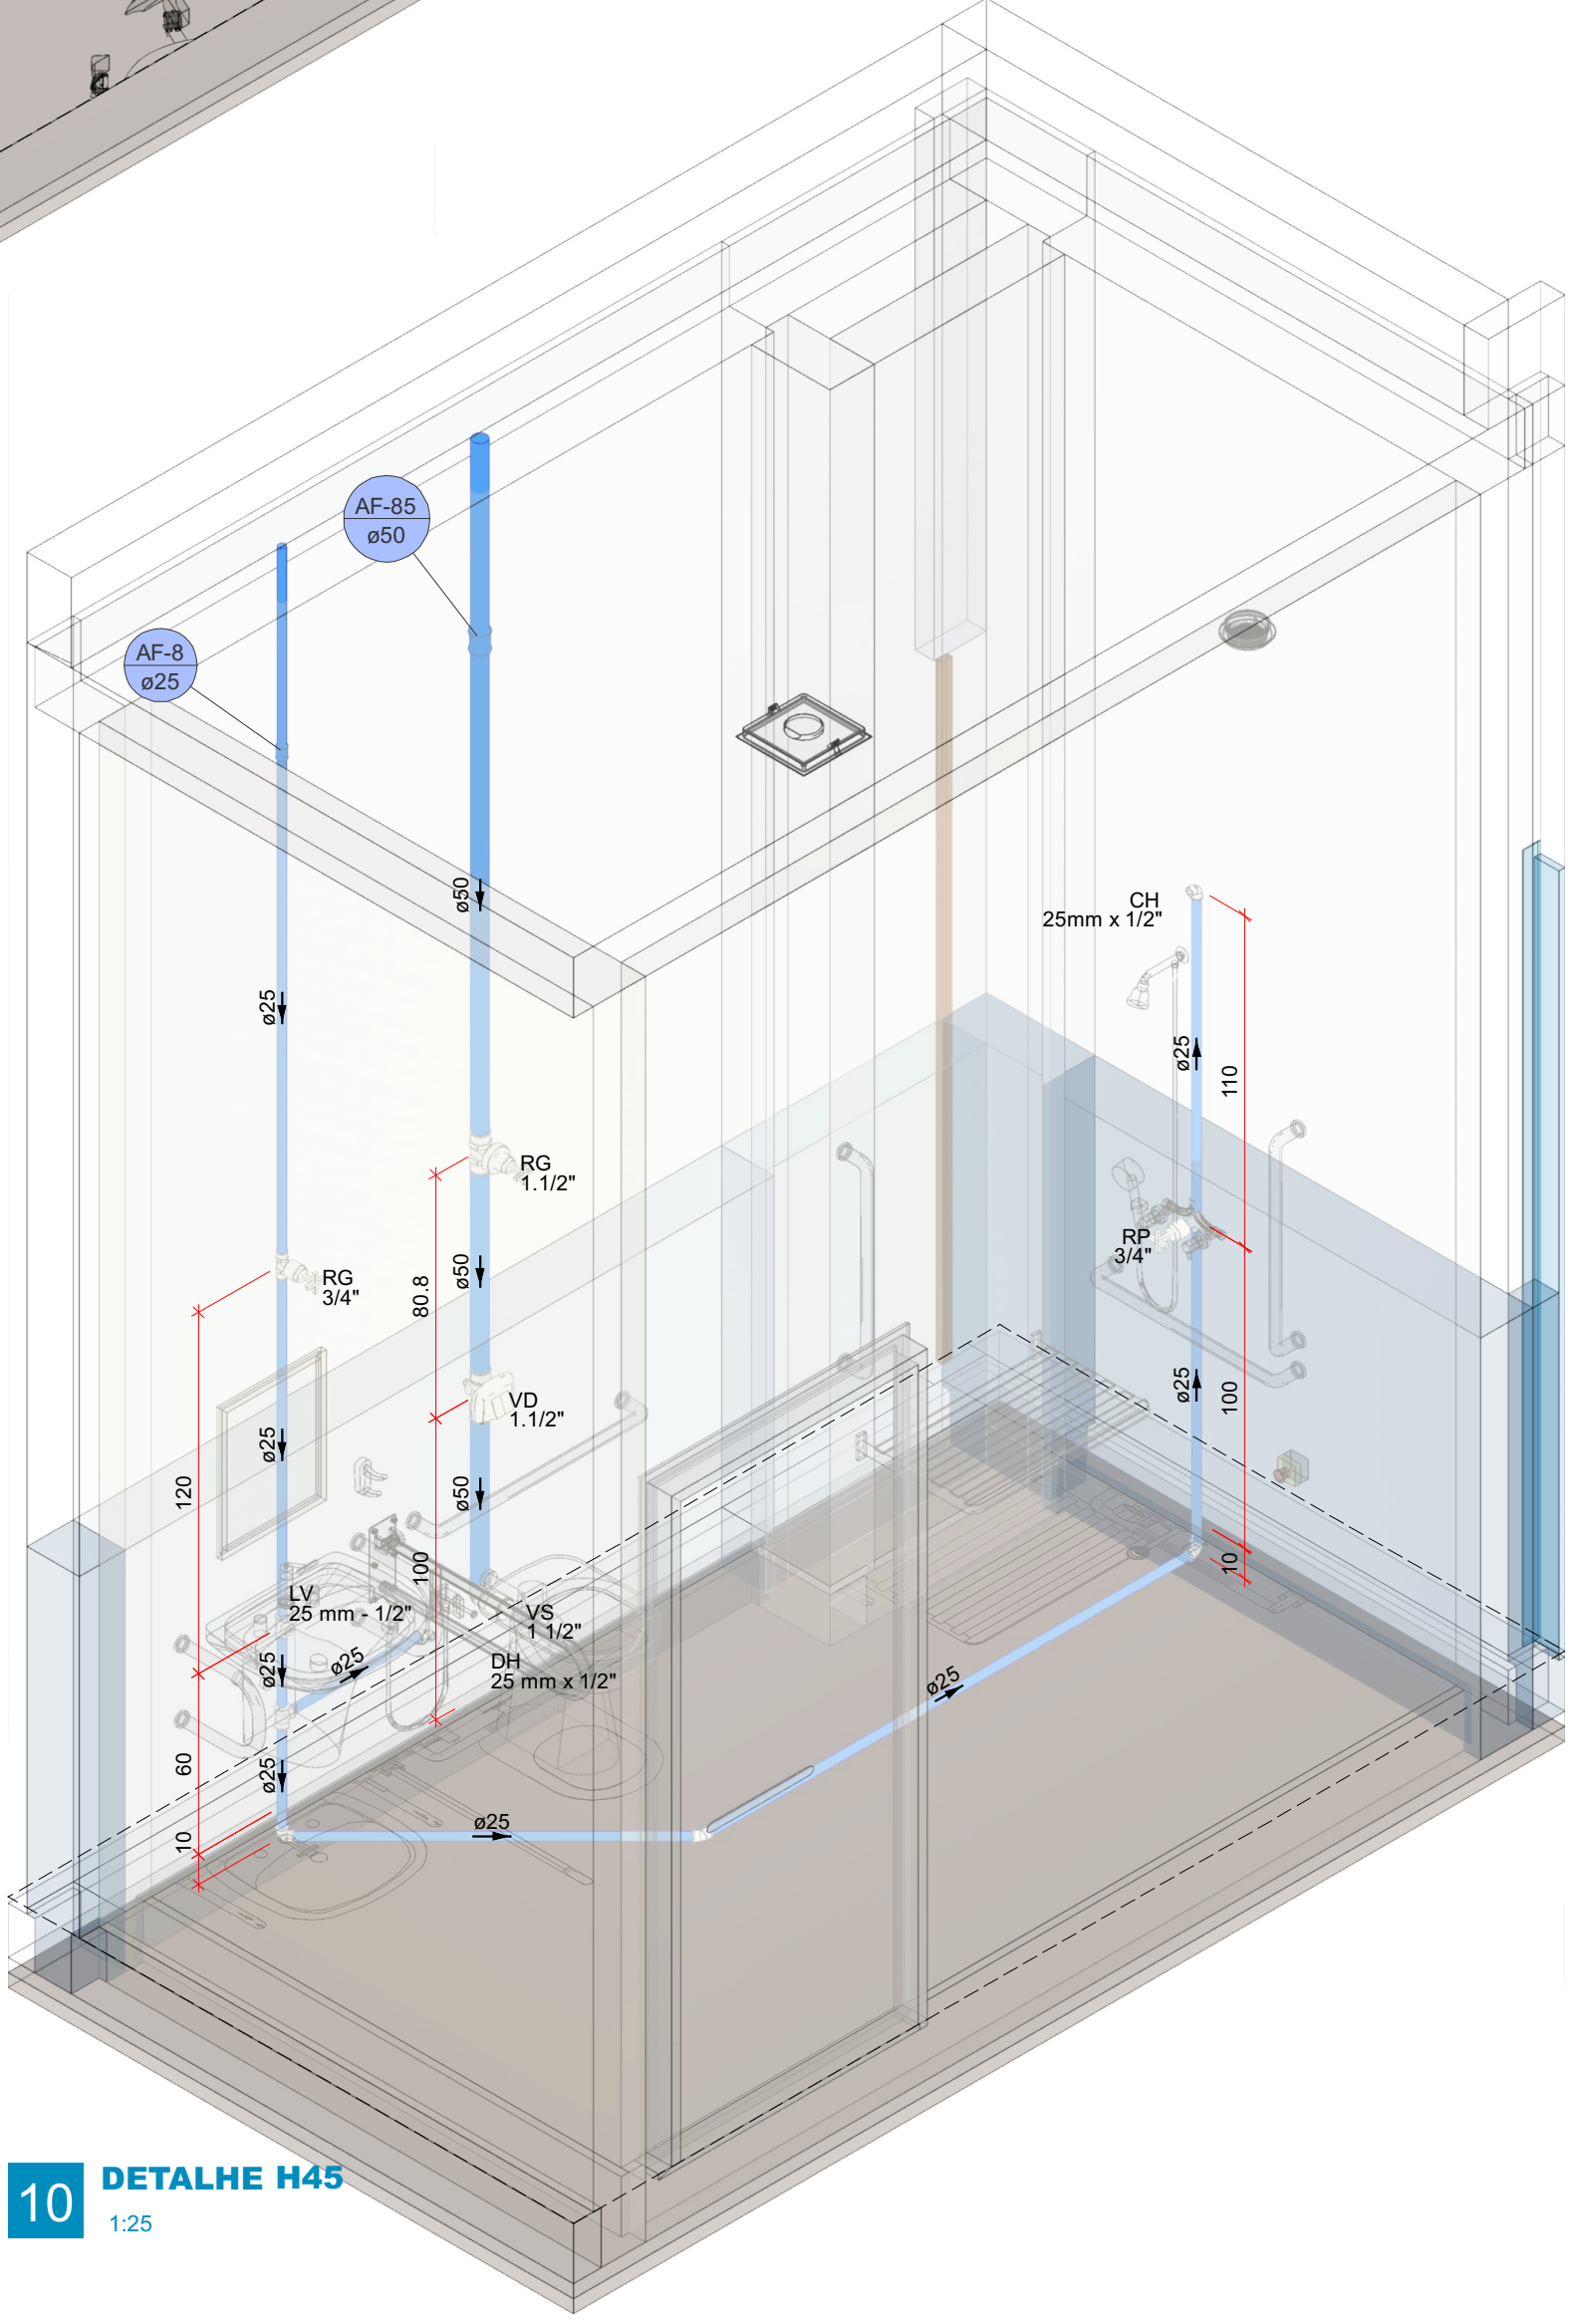

10 DETALHE H45
1:25

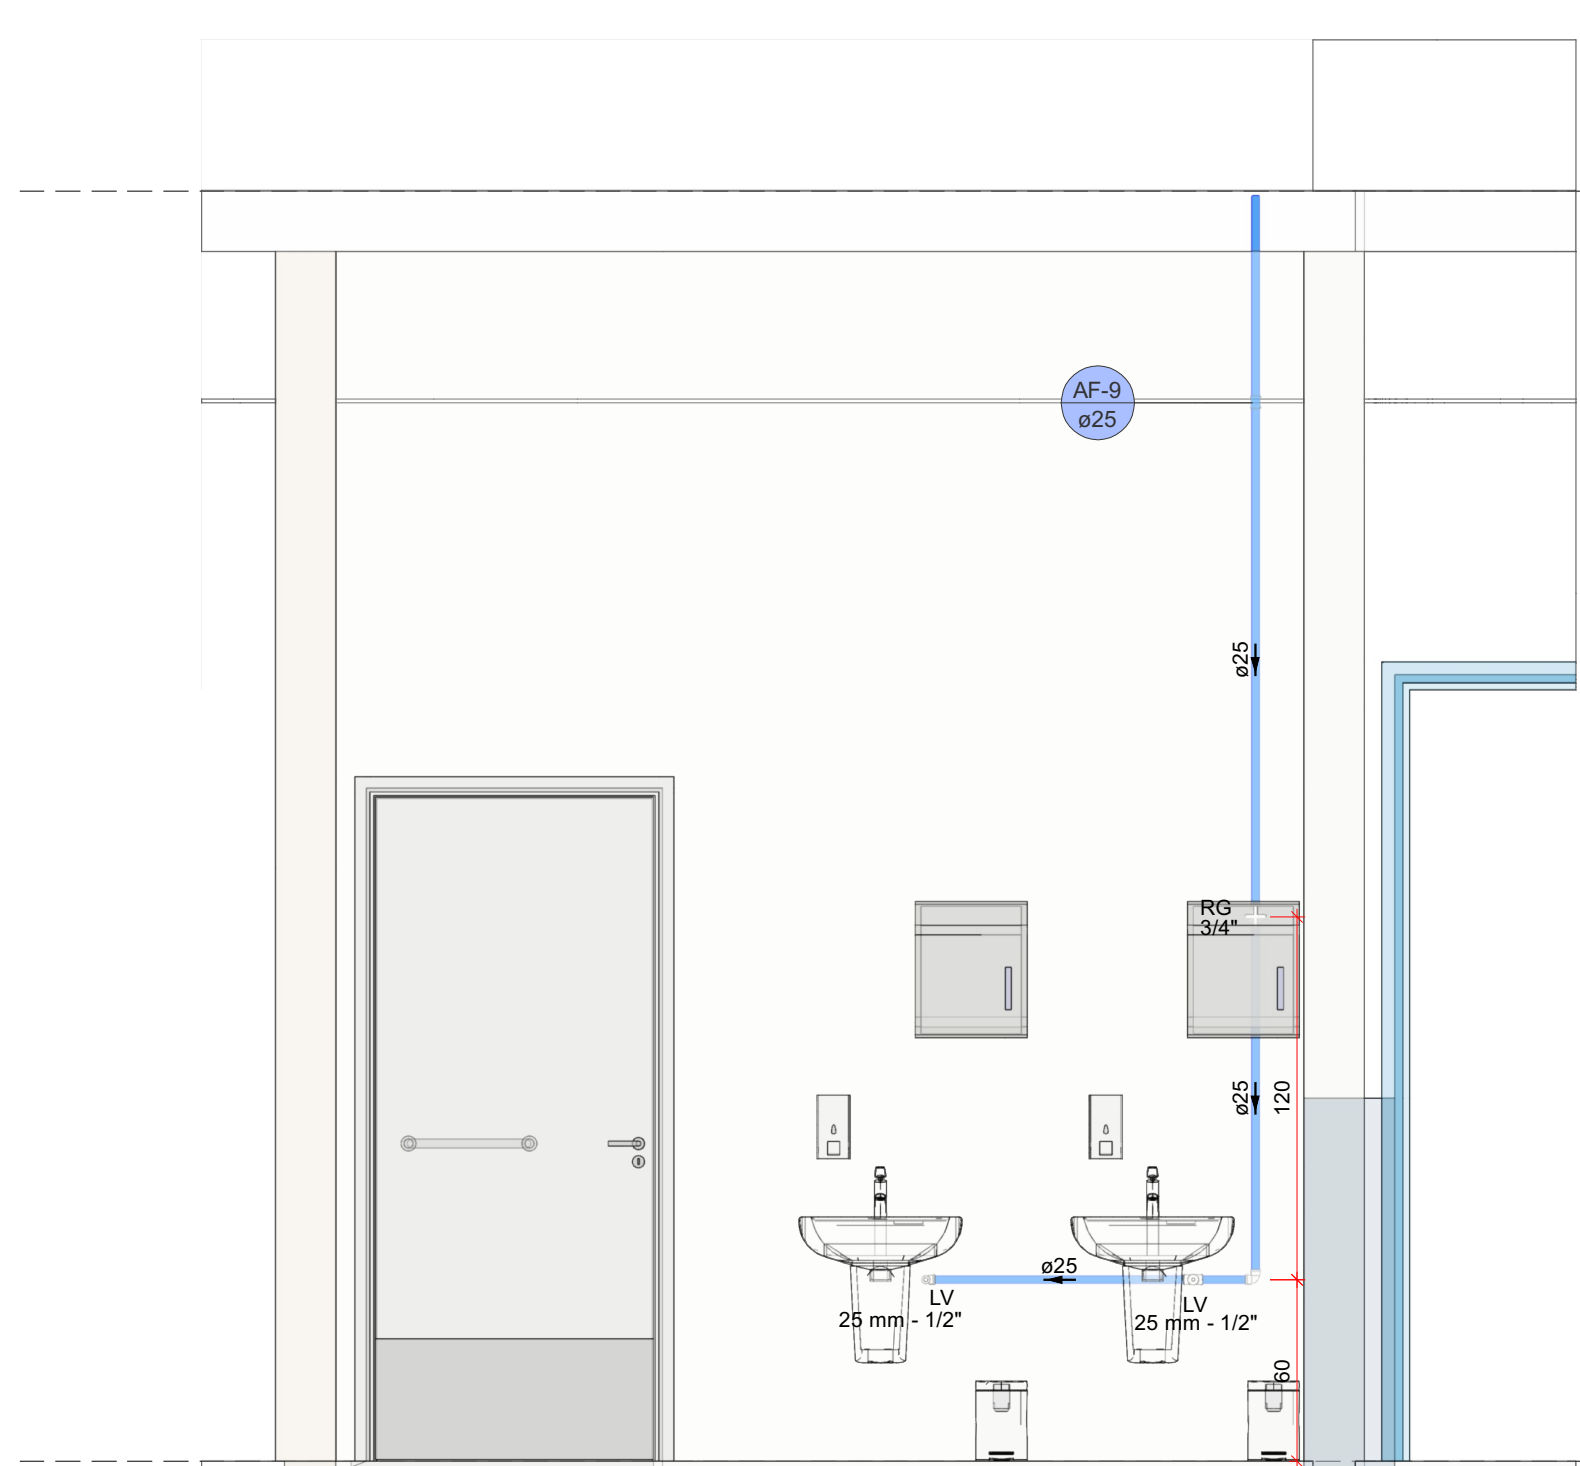

11 DETALHE H46
1:25

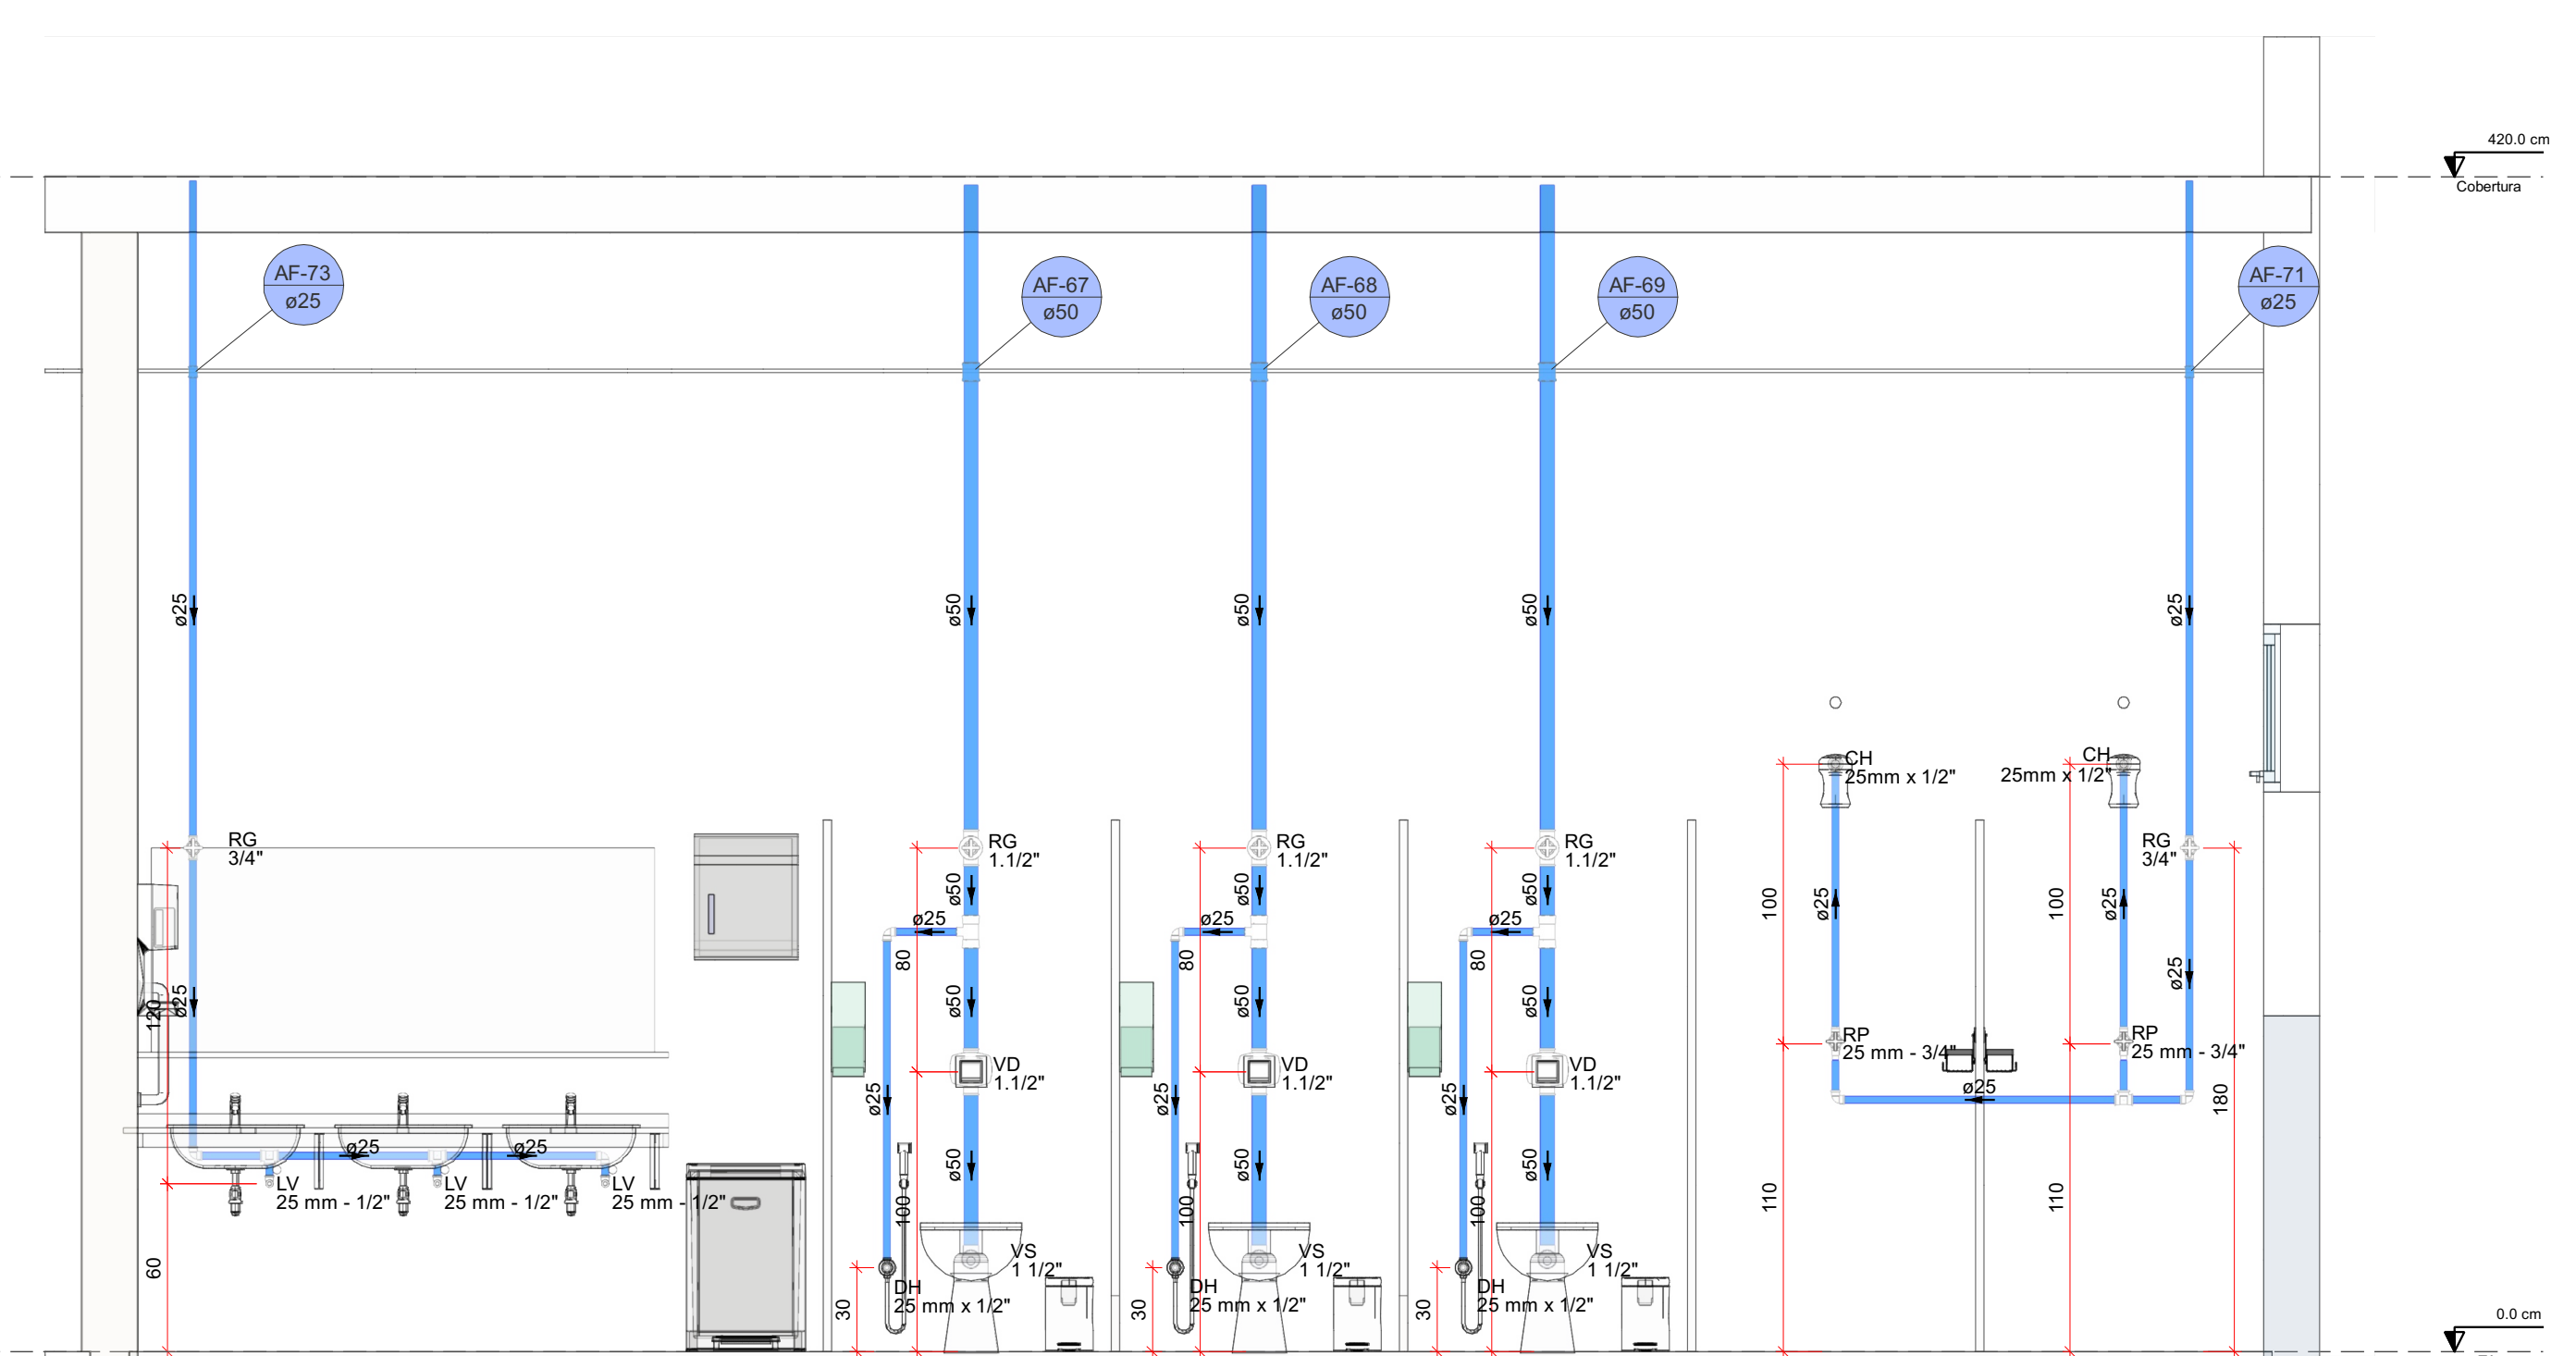

12 DETALHE H47
1:25

APROVAÇÃO/OSERVAÇÕES



Retorne ao Projeto

NOTAS GERAIS

1. ESTE PROJETO É PROPRIEDADE DO PROJETISTA REGISTRADO NO SELO, CONFORME LEI Nº 5194/96 NÃO DEVE SER UTILIZADO PARA QUALQUER OUTRA FINALIDADE QUE NÃO SE RELACIONE COM A EXECUÇÃO DA PRESENTE EDIFICAÇÃO, SENDO TERMINANTEMENTE VEDADA SUA COLOCAÇÃO A DISPOSIÇÃO DE TERCEIROS.
2. O PROJETISTA NÃO SE RESPONSABILIZA POR EVENTUAIS ALTERAÇÕES DESTES PROJETO DURANTE SUA EXECUÇÃO, QUALQUER MODIFICAÇÃO O MESMO DEVE SER CONTRATADO.
3. ESTE PROJETO FOI BASEADO NO LAYOUT E INFORMAÇÕES FORNECIDAS PELO SOLICITANTE (CLIENTE).
4. QUALQUER MODIFICAÇÃO OU DÚVIDA DEVERÁ SER IMEDIATAMENTE COMUNICADA POR ESCRITO AO PROJETISTA.
5. CONFERIR MEDIDAS NO LOCAL, DIVERGENCIAS ADOTAR AS MEDIDAS DA ARQUITETURA.
6. NÃO USE ESCALA SOBRE O PAPEL PARA MEDIDAS NÃO COTADAS.
7. EM CASO DE CONFLITO DE COTAS, PREVALECE A DO DESENHO DE MAIOR ESCALA.
8. EM CASO DE DÚVIDAS, CONSULTE SEMPRE O RESPONSÁVEL TÉCNICO.

Nº	REVISÕES	DATA	APPROVAÇÃO
0	Emenda inicial	29/04/2026	LUCAS
1	INSERIDO SISTEMA DE ÁGUA DE REÚSO	29/05/2026	LUCAS
2	REVISÃO CONFORME ALTERAÇÕES DA ARQUITETURA	03/07/2026	LUCAS

ROMERO ENGENHARIA CONSULTORIA E PROJETOS
Contato: (11) 9 7044-4004
e-mail: romeroengenharia@gmail.com
http://www.romeroeng.com.br

AMERICANA PREFEITURA DE AMERICANA
INTELIGENTE E HUMANA

PROJETO HIDRÁULICO

PREFEITURA MUNICIPAL DE AMERICANA

Obra: 26/04/2026
Projeto: 26/04/2026
Desenho: 26/04/2026
Execução: 26/04/2026
Indicação: 26/04/2026
Assinatura: 26/04/2026

TÉRREO

Referência: 26/04/2026
Cotação: 26/04/2026

4

Projeto: 26/04/2026
Cotação: 26/04/2026