




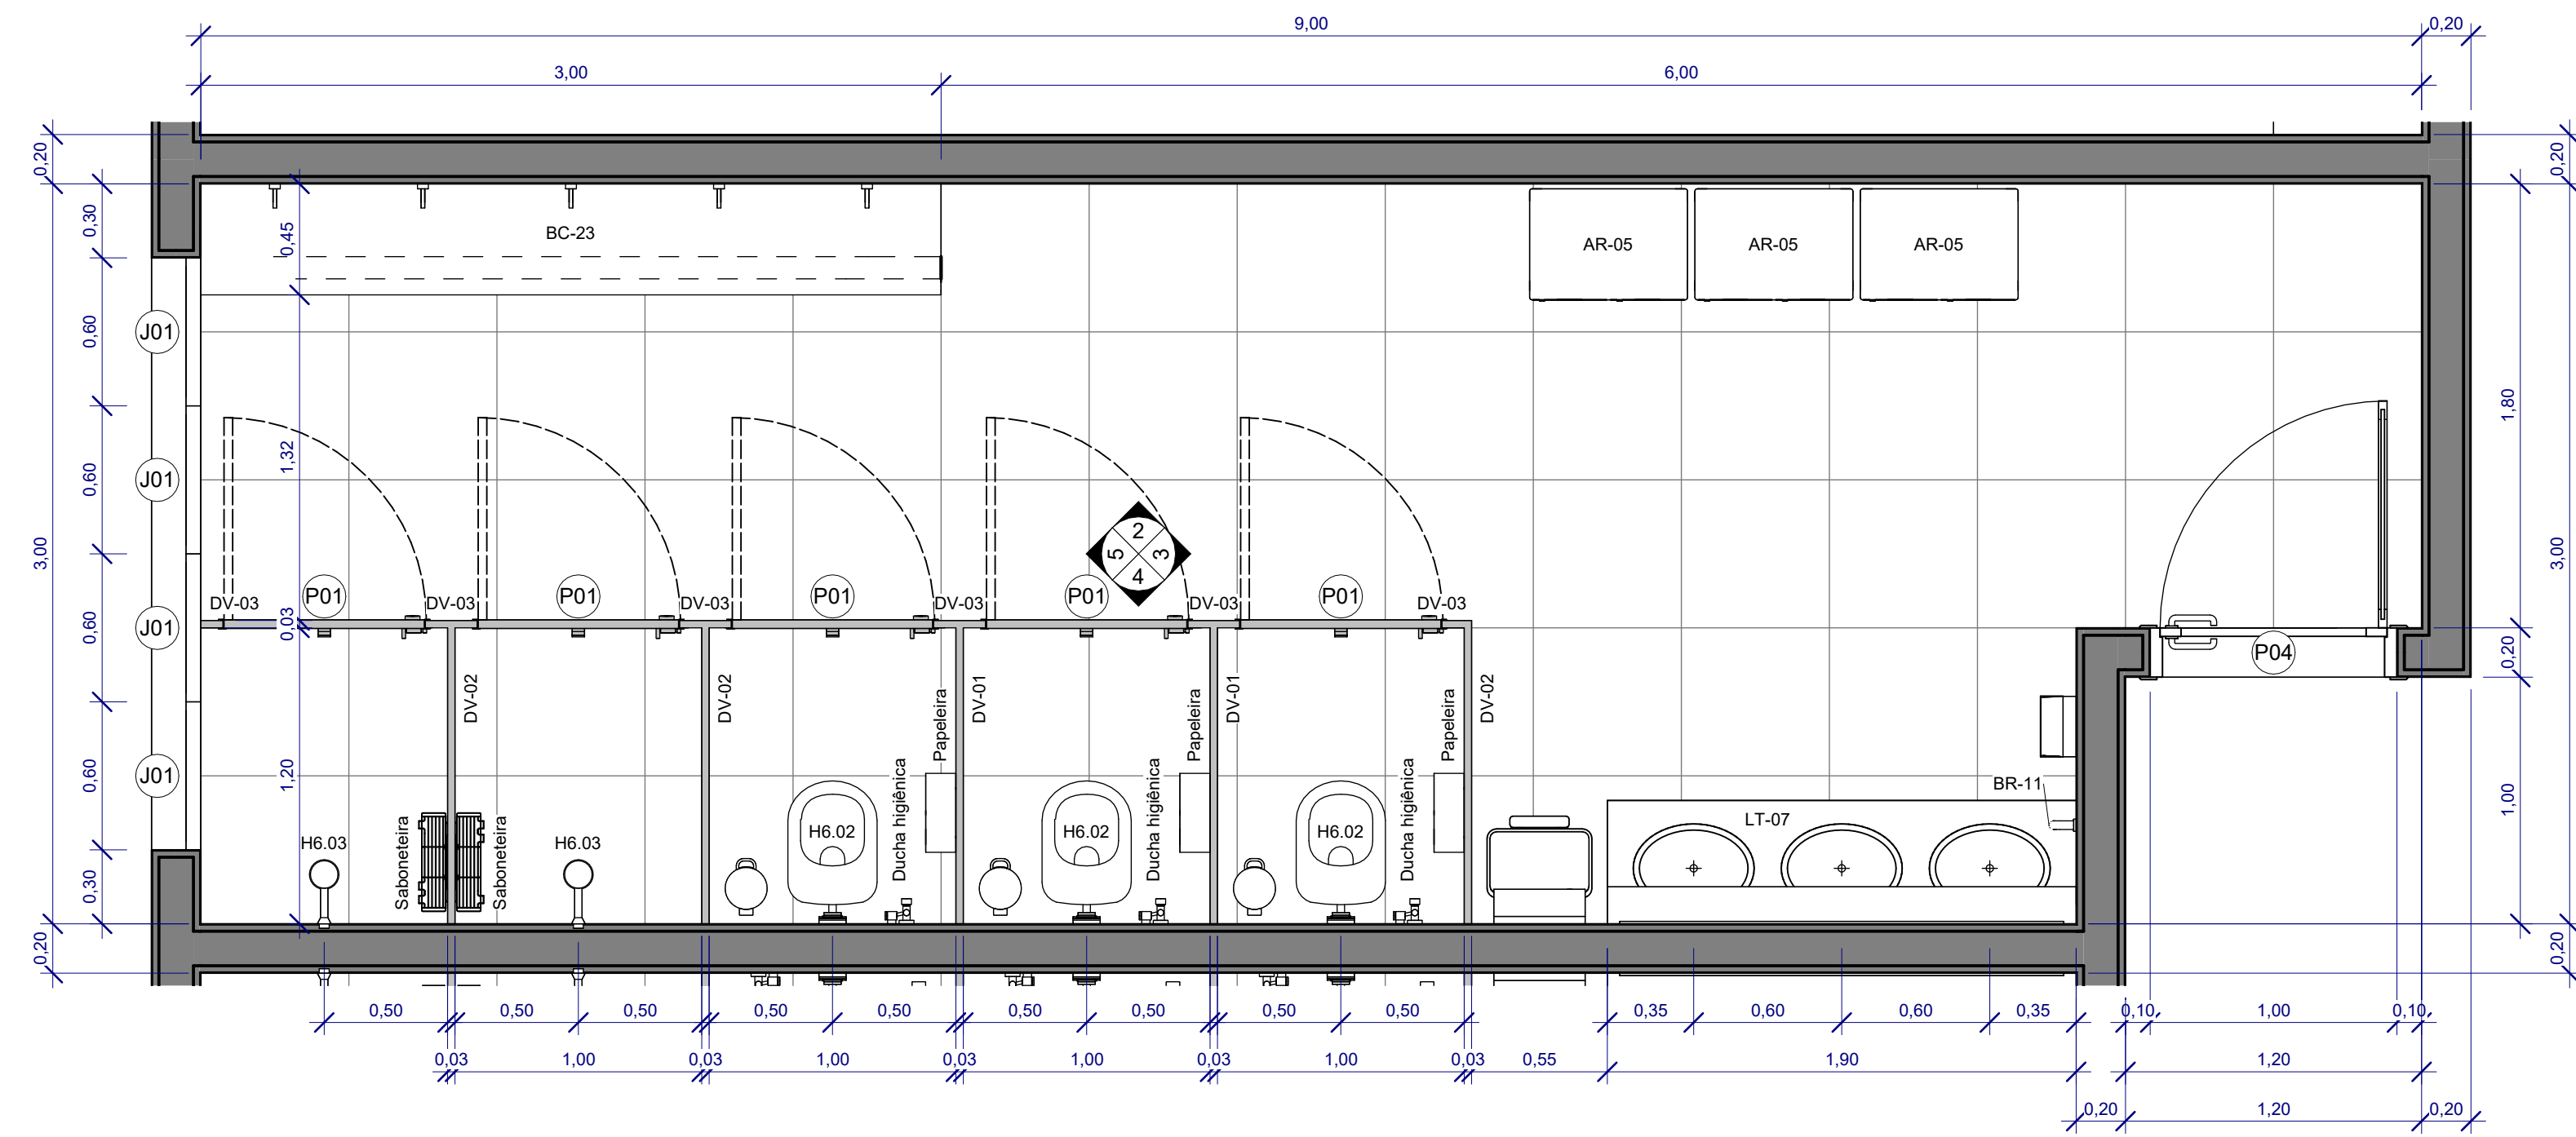


1 Det. Sanitário/ Vestiário (funcionário) feminino
1 : 25

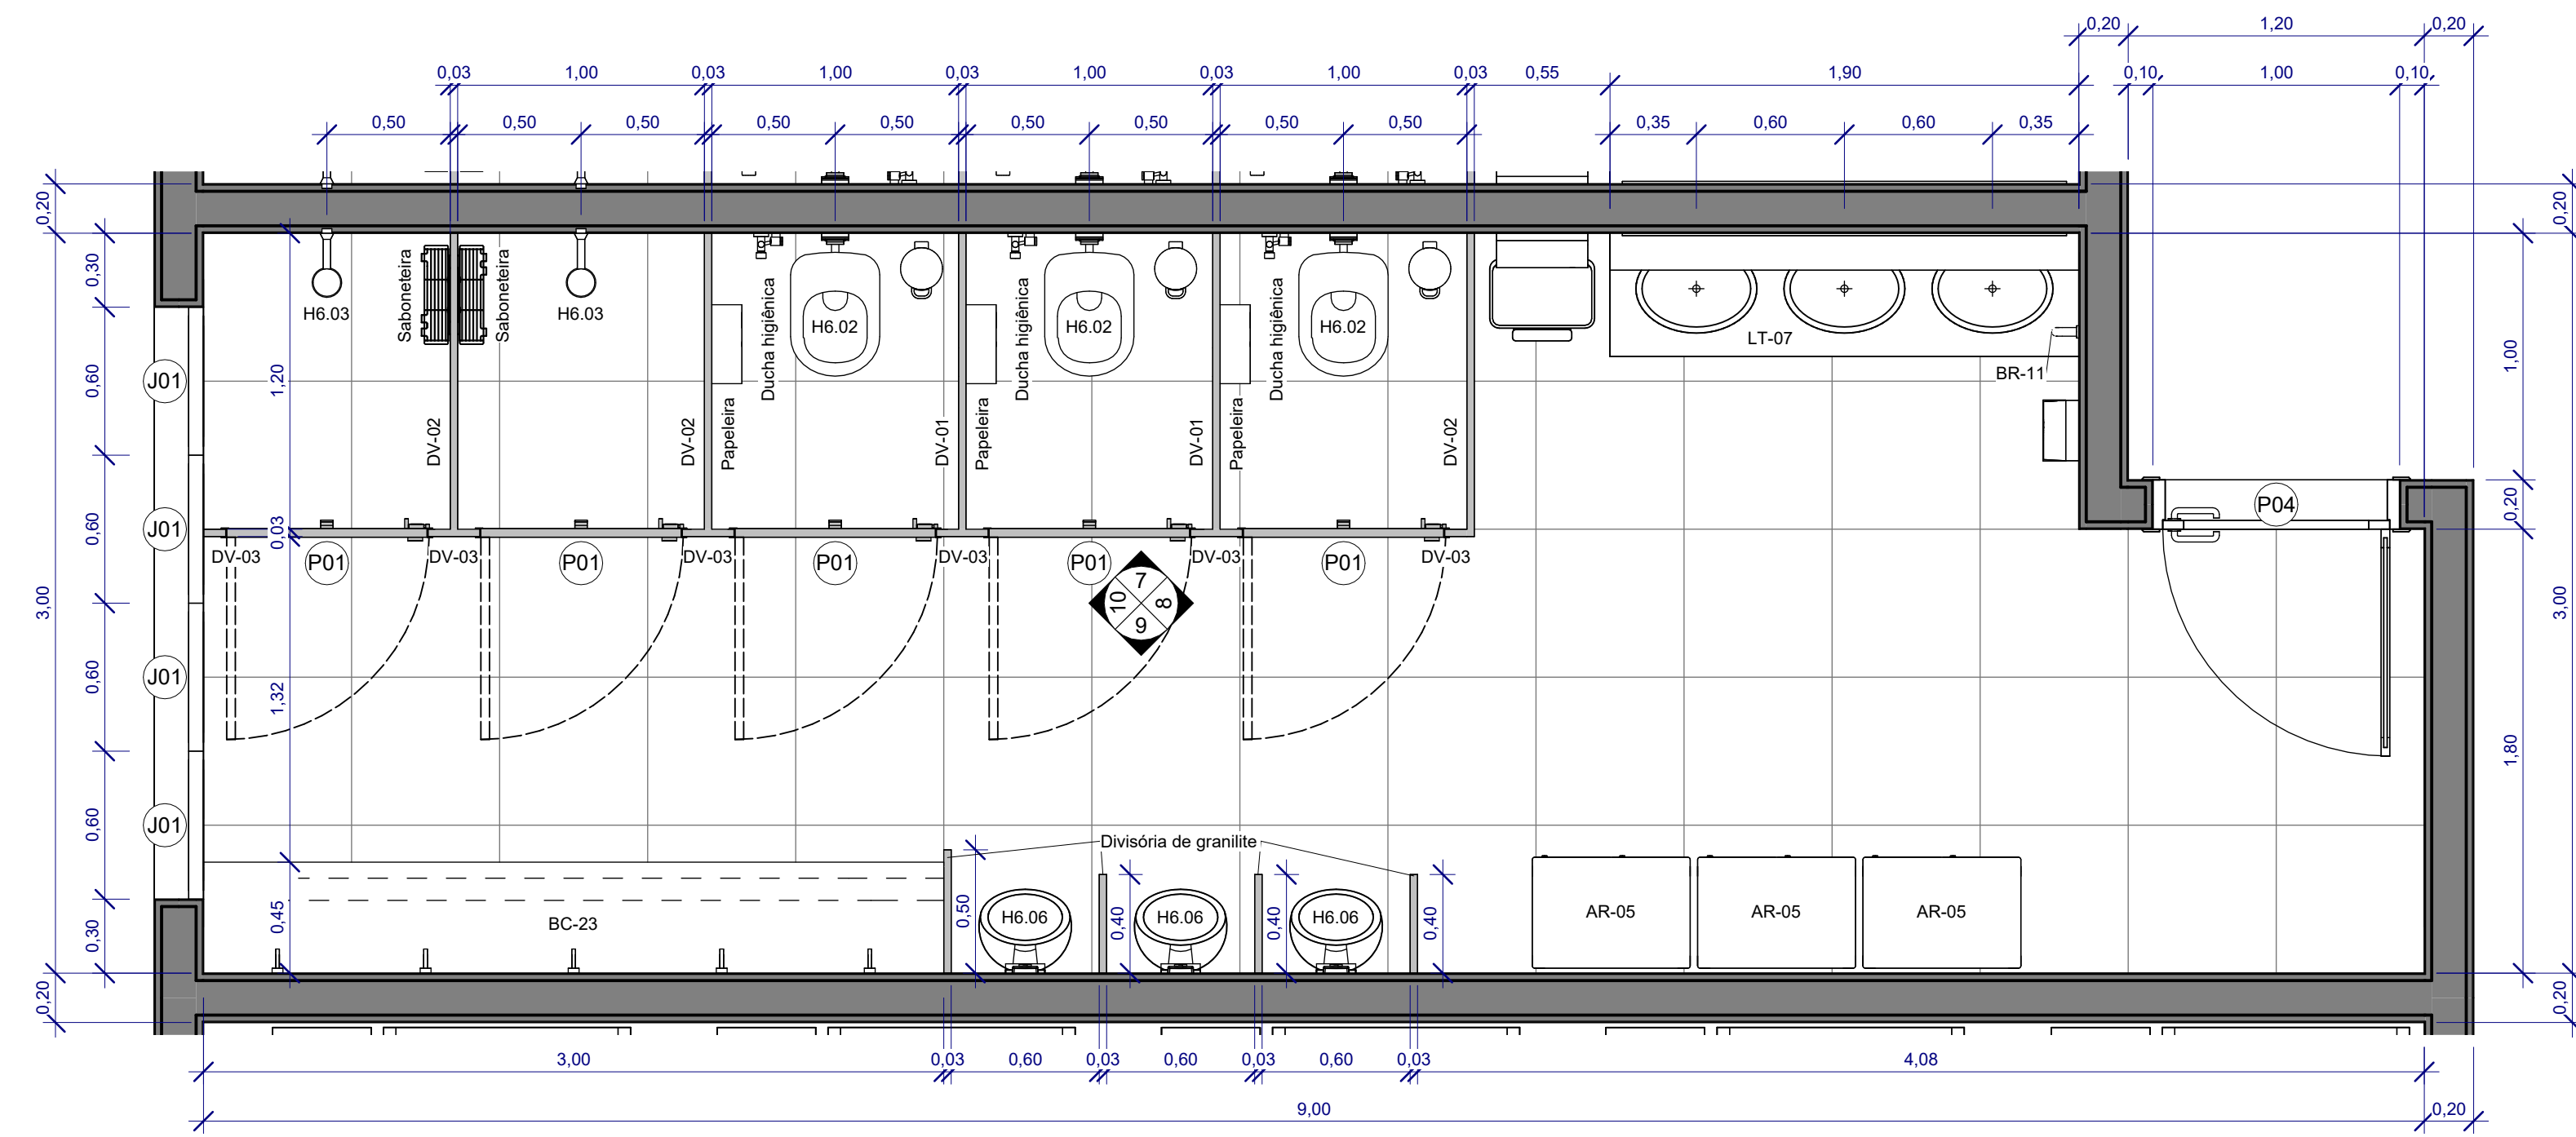


6 Det. Sanitário/ Vestiário (funcionário) masculino
1 : 25

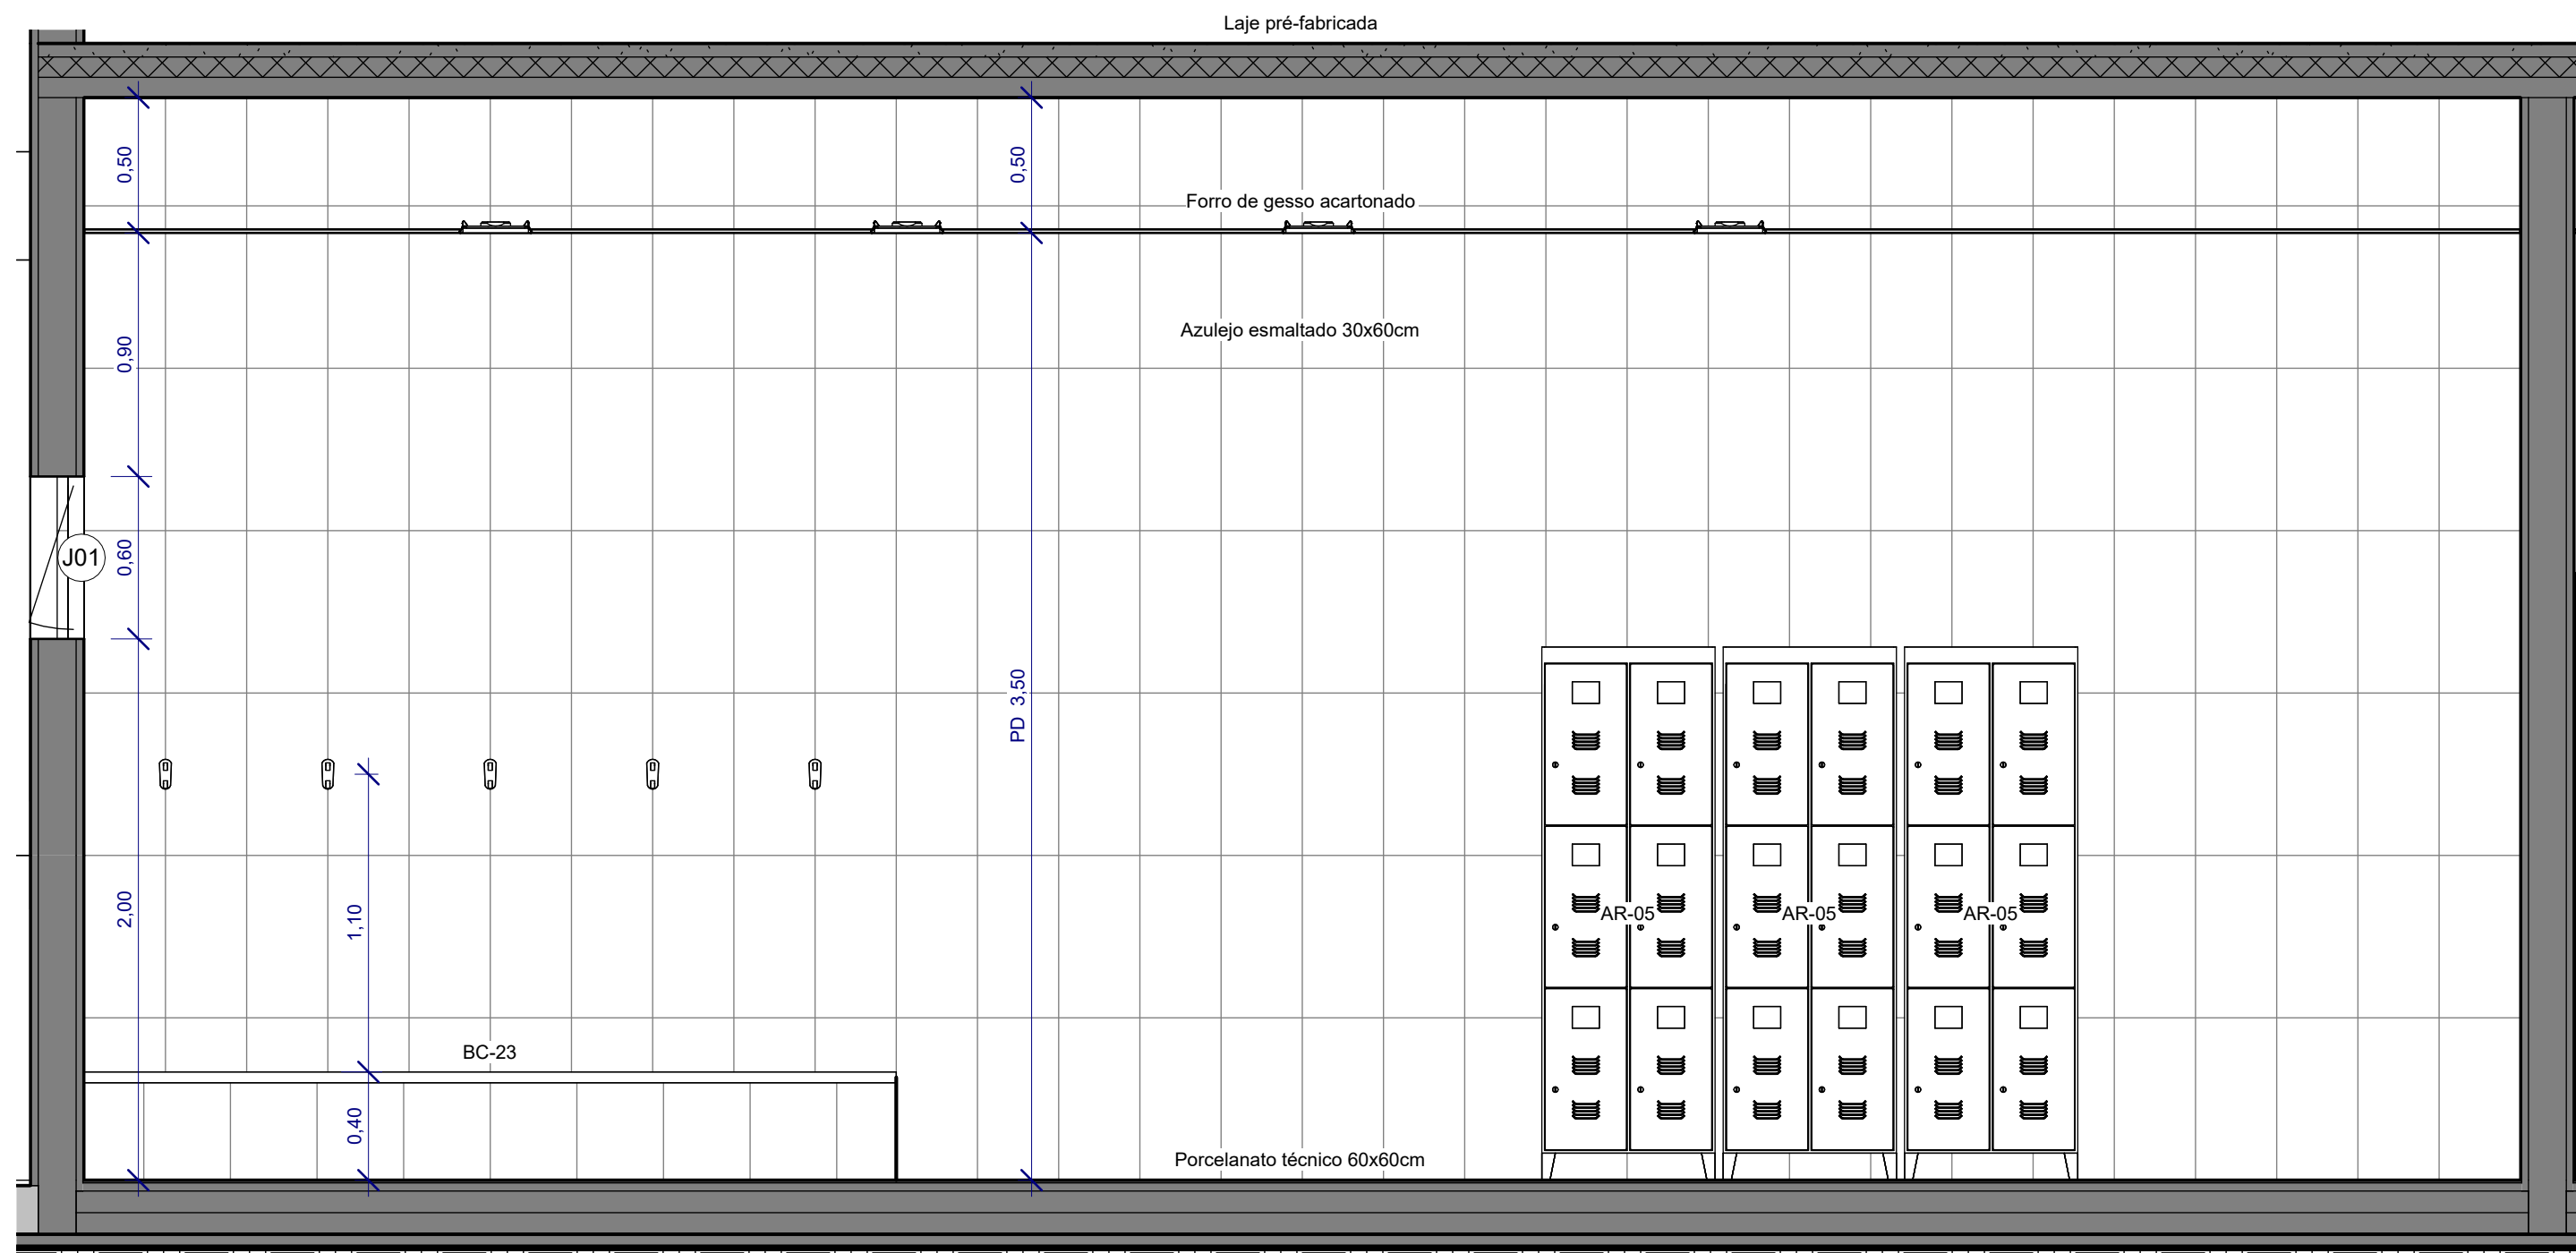


2 Elevação 69 A
1 : 25

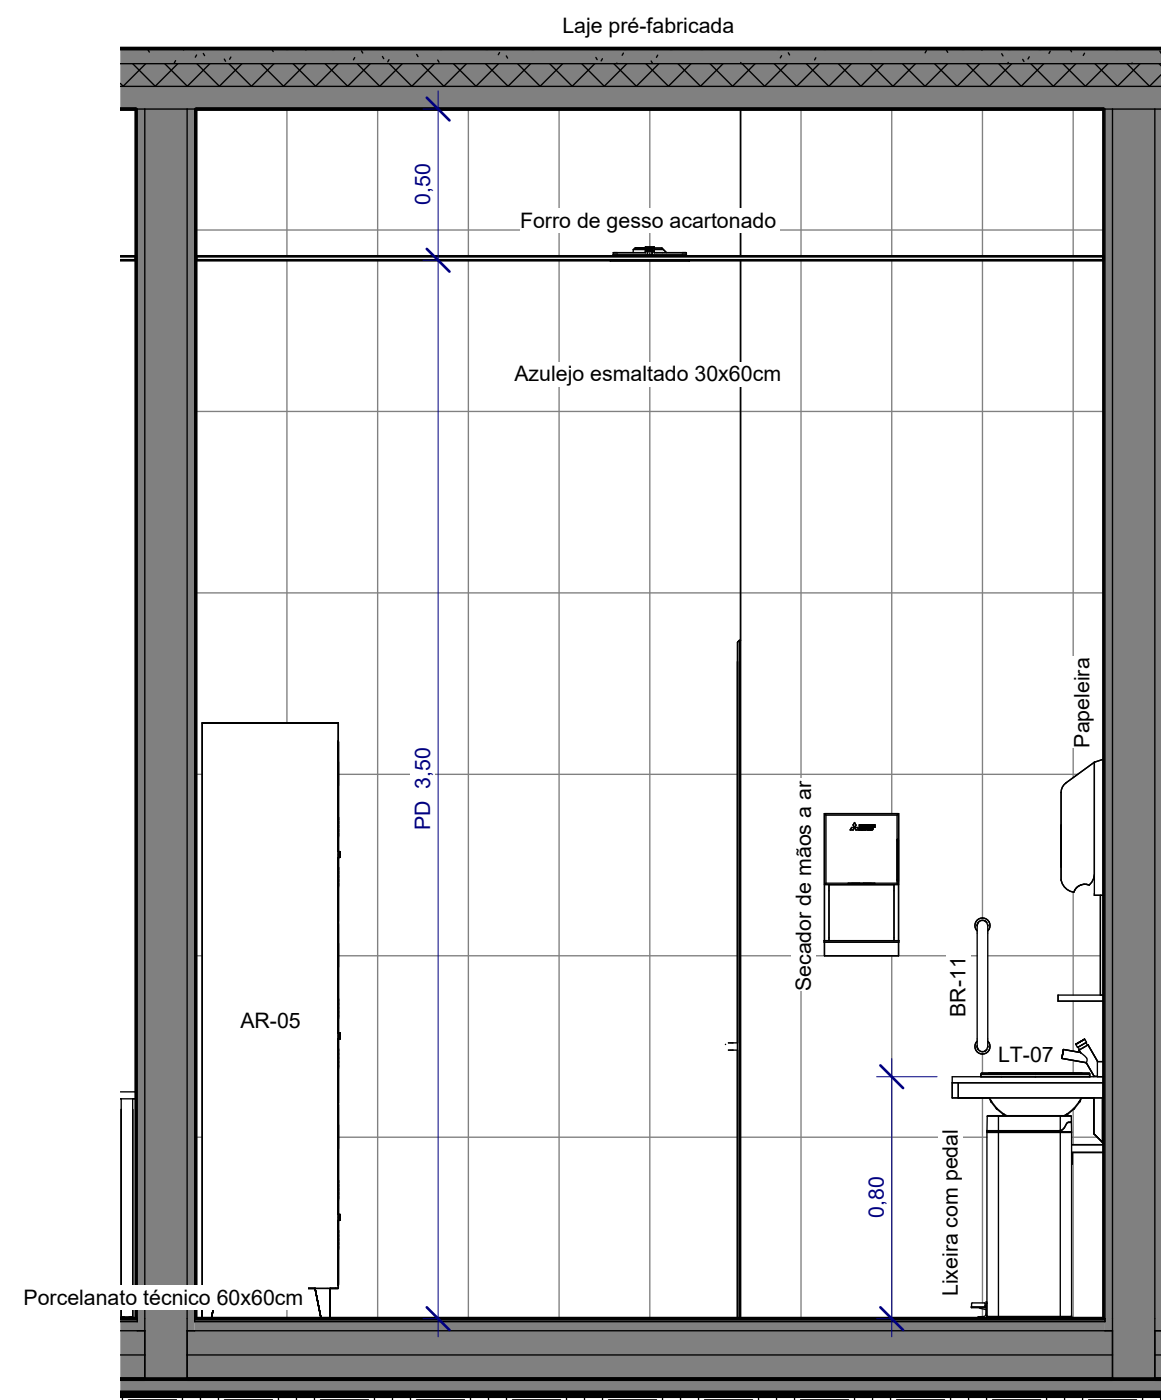


3 Elevação 69 B
1 : 25

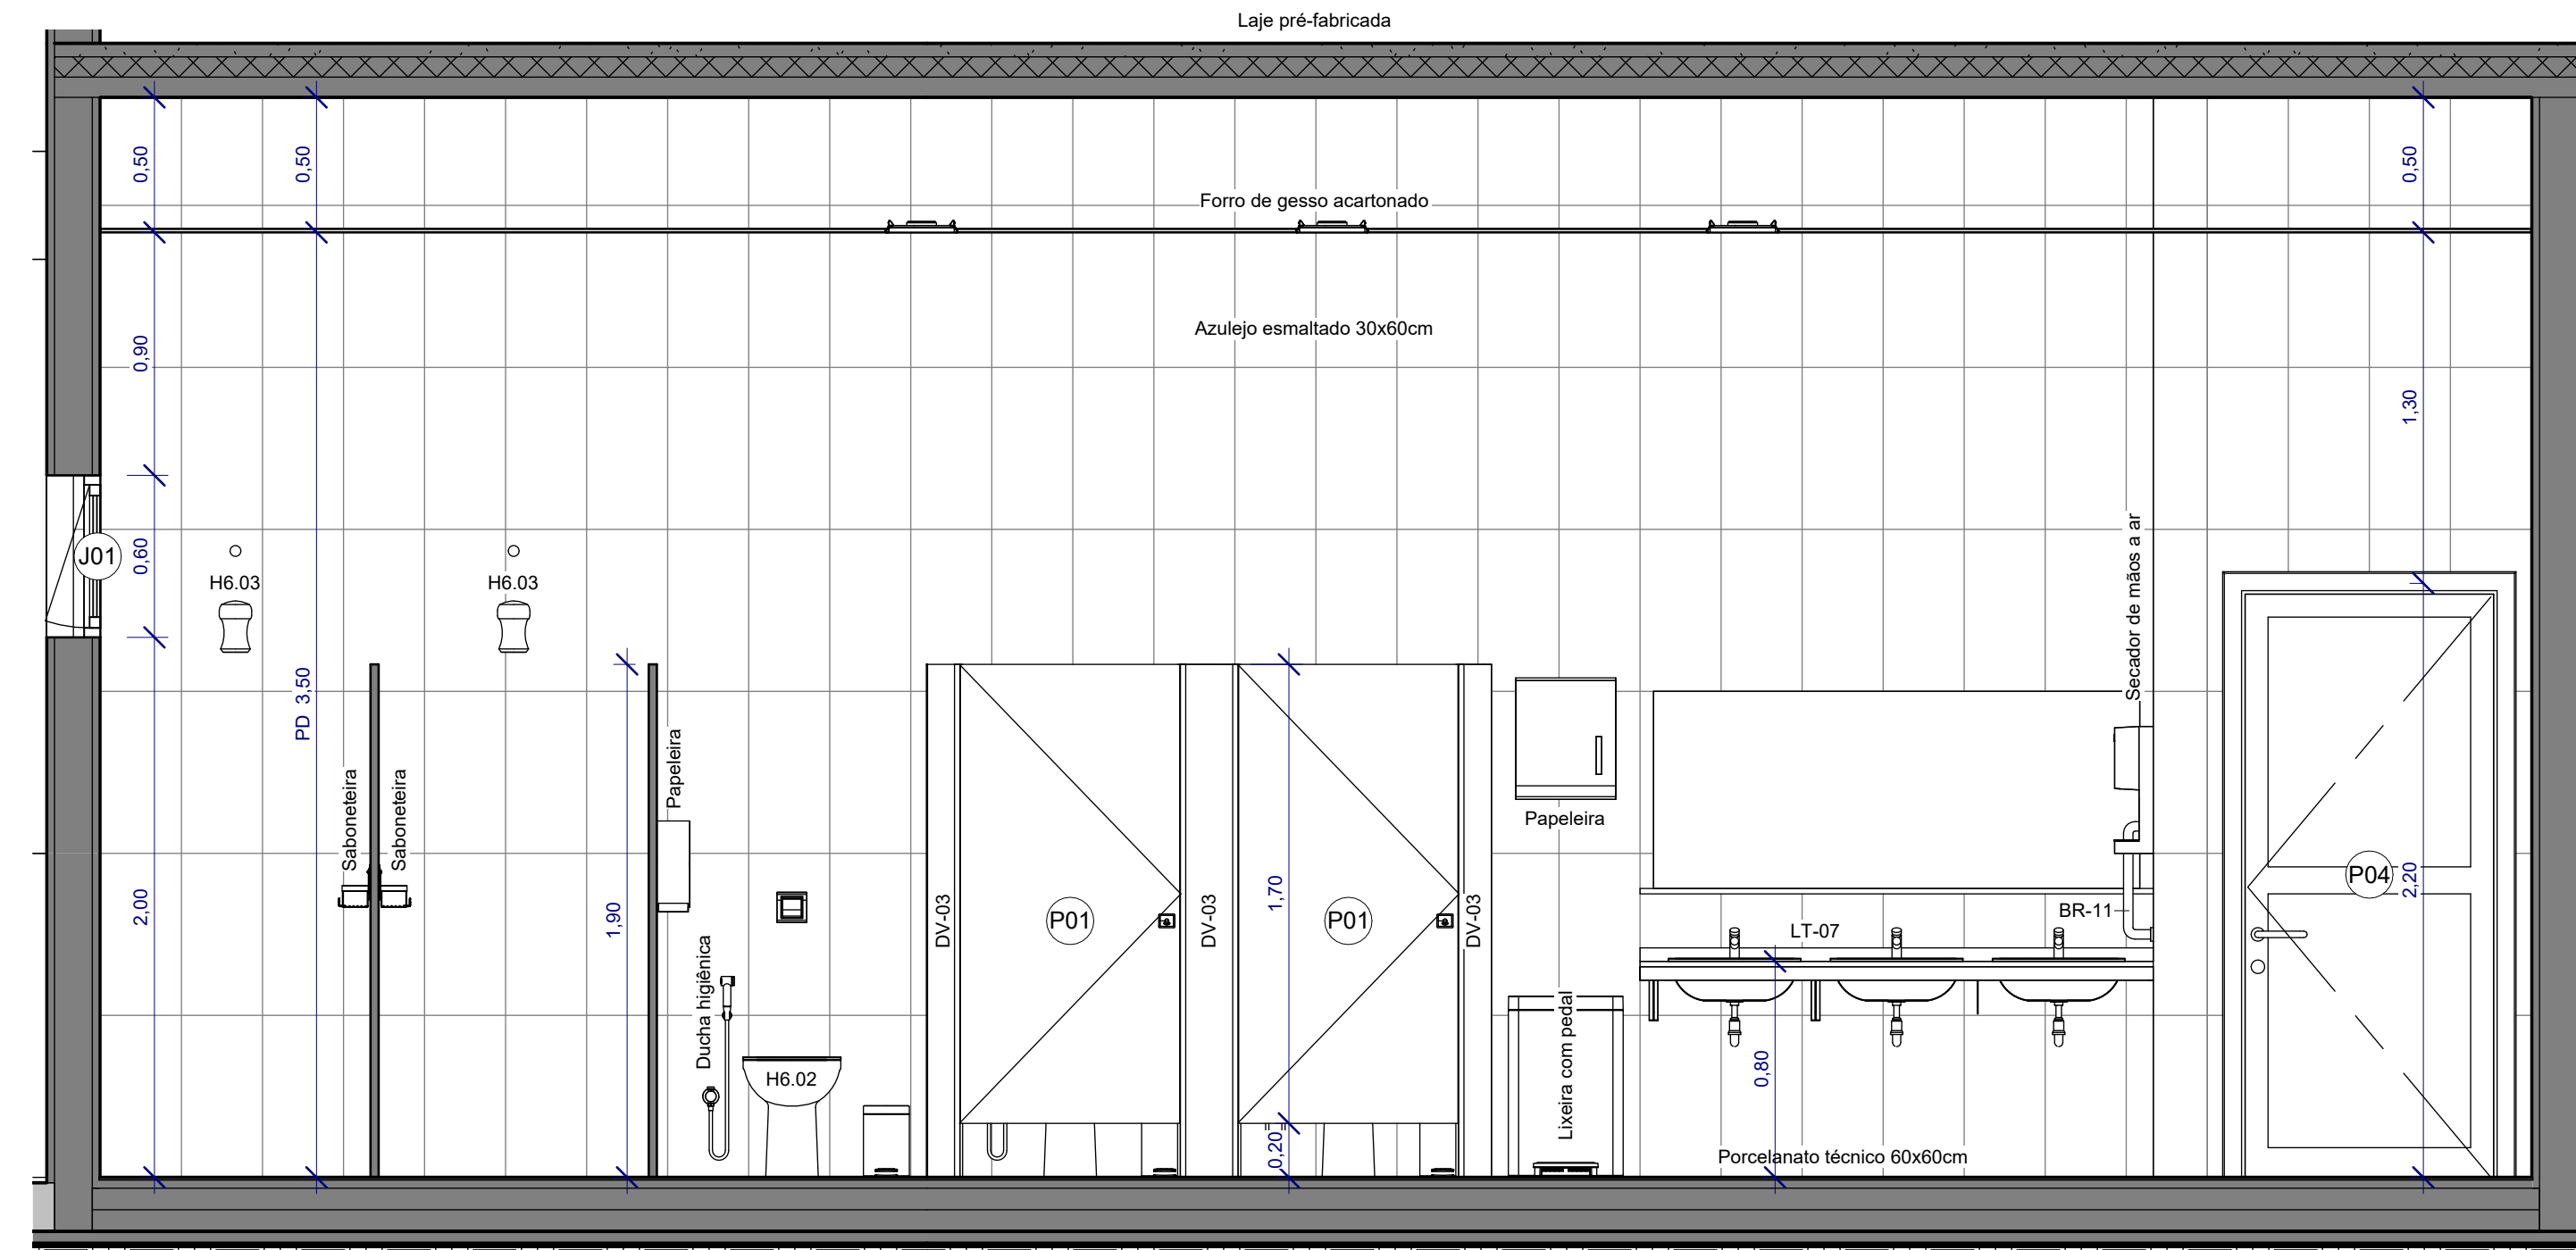


7 Elevação 70 A
1 : 25

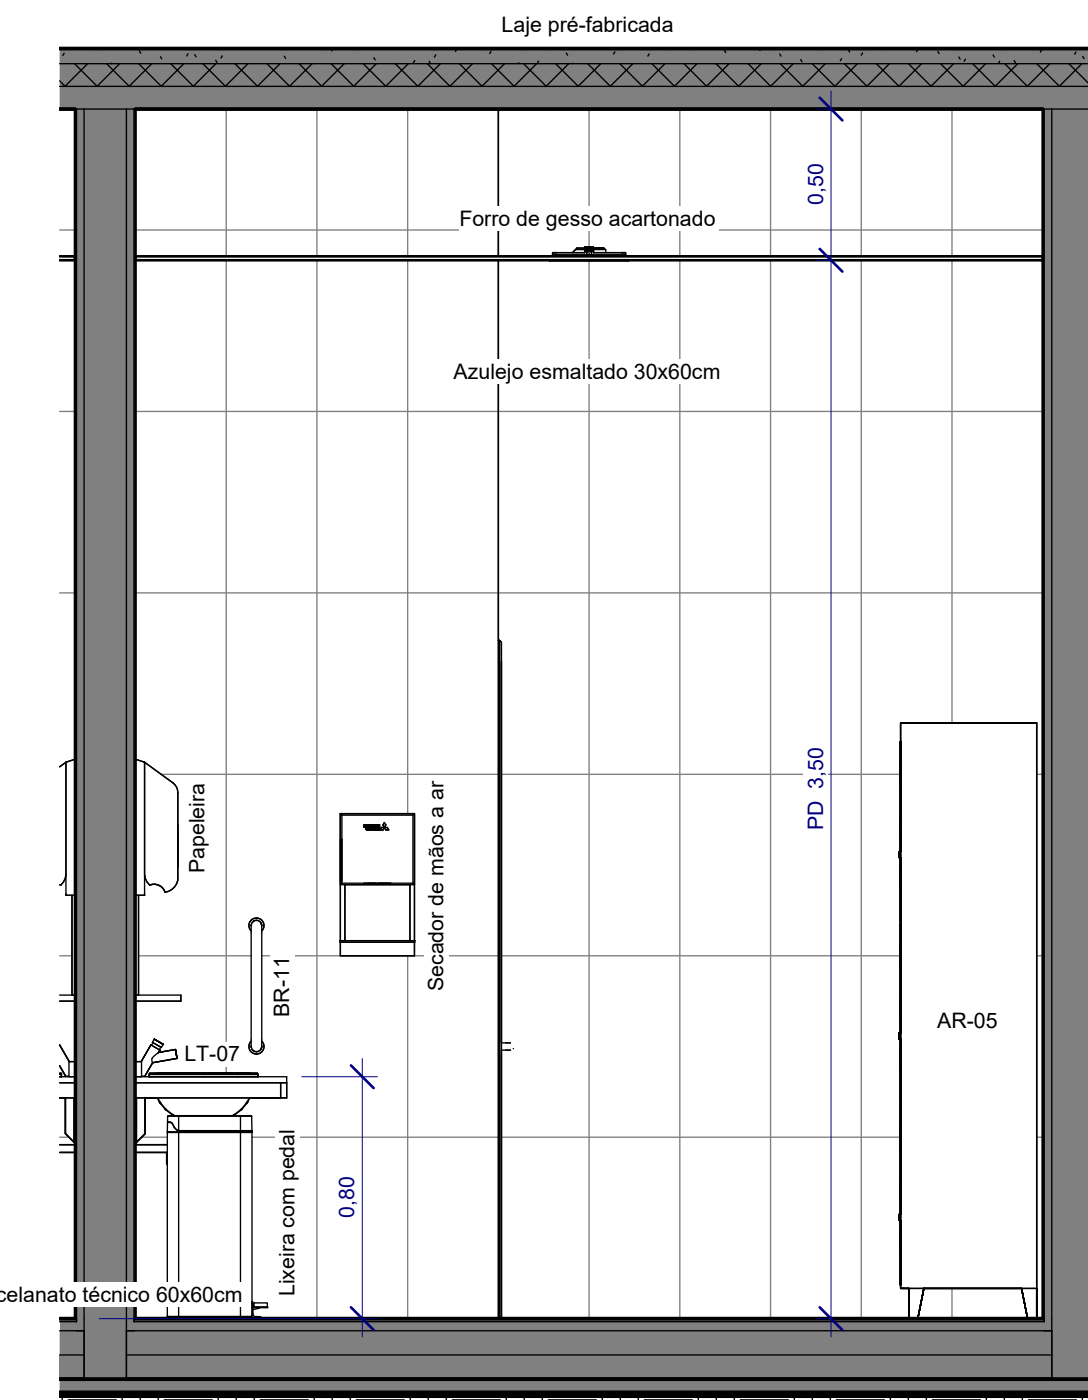


8 Elevação 70 B
1 : 25

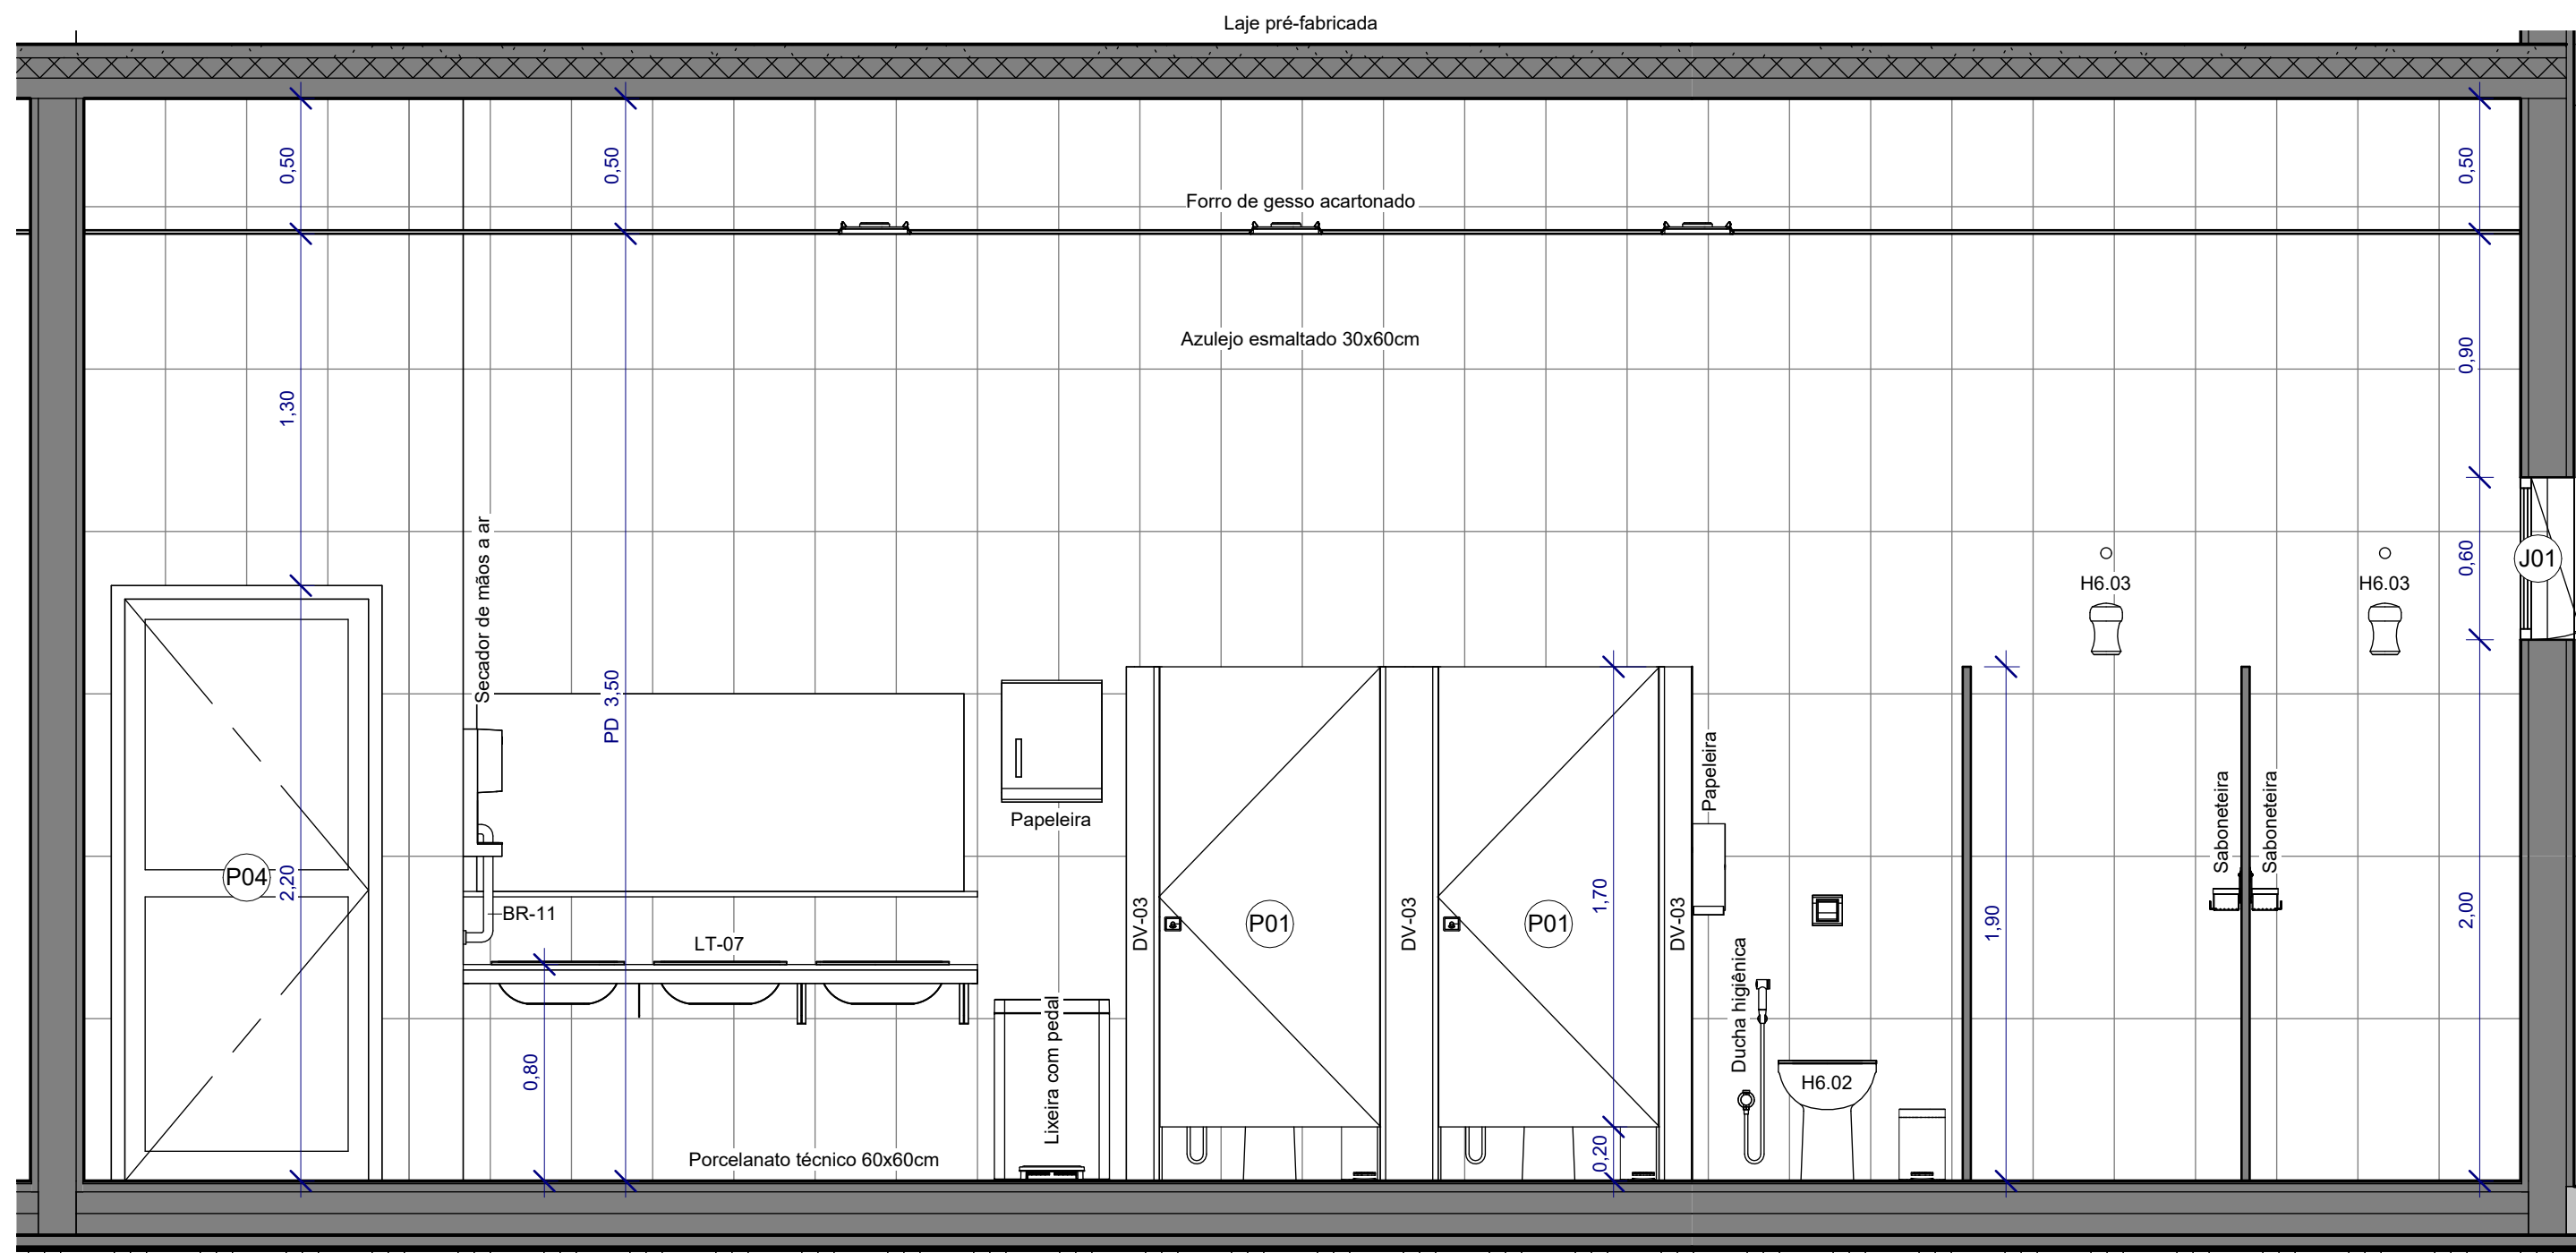


4 Elevação 69 C
1 : 25

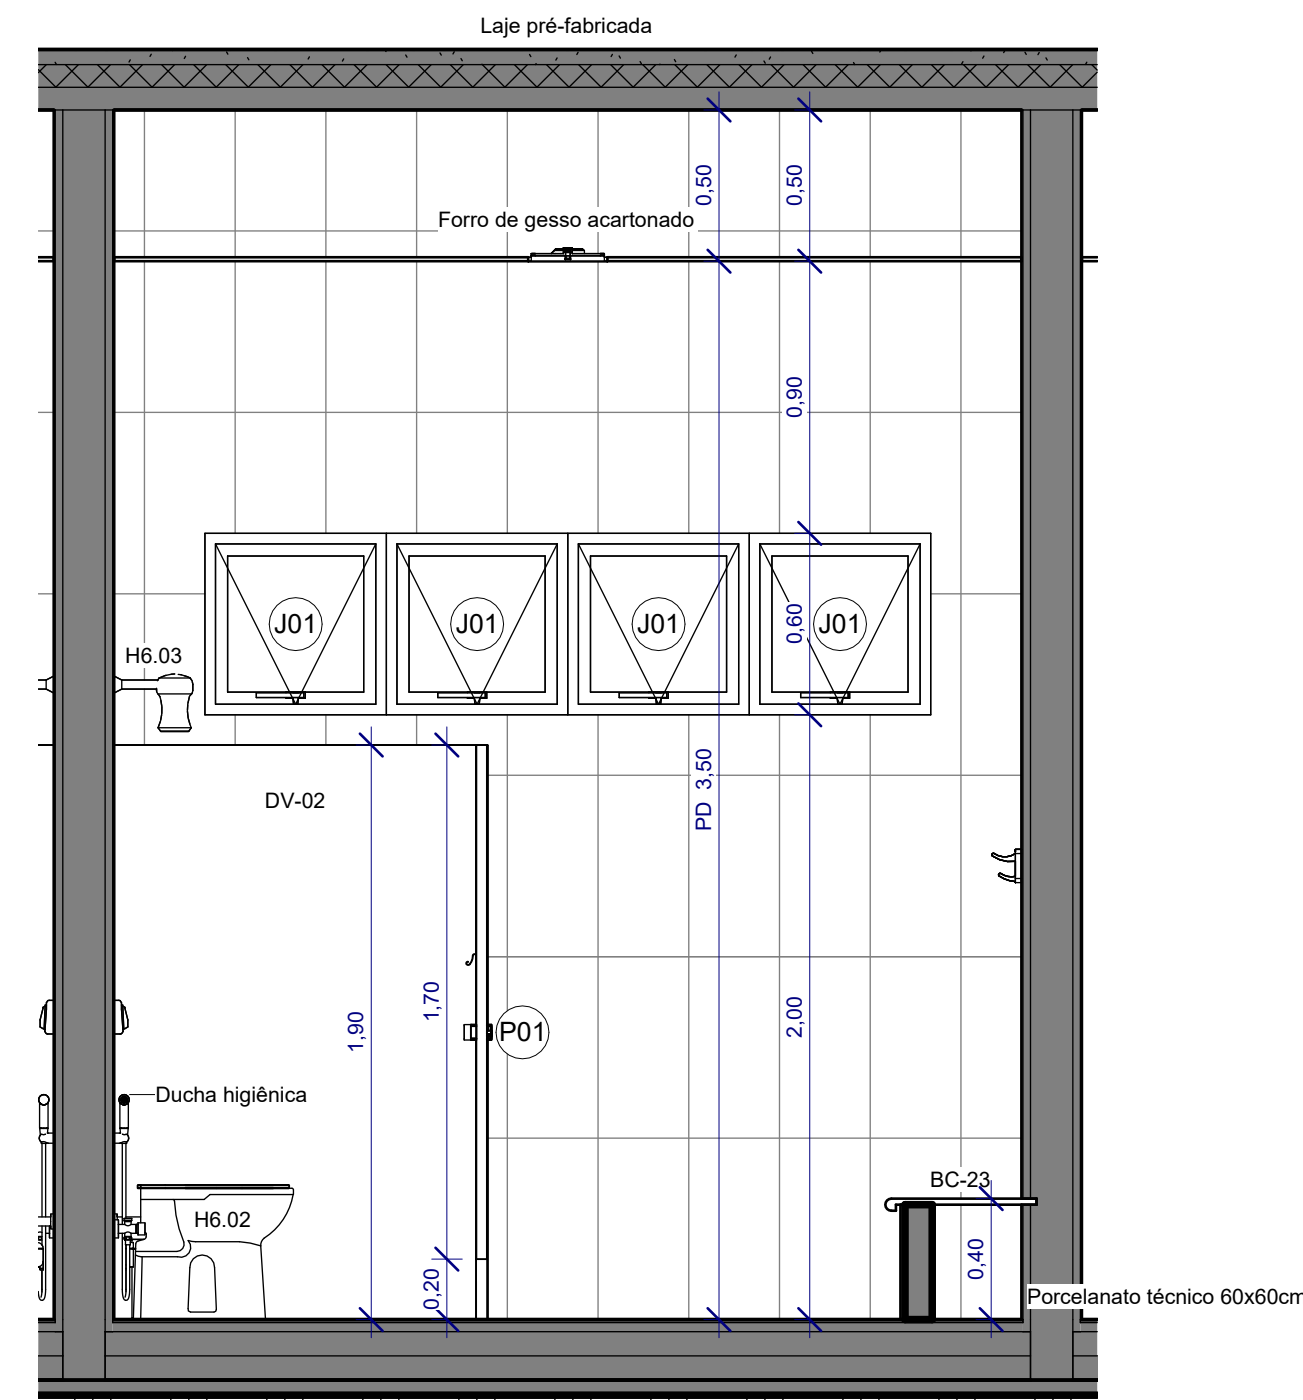

5 Elevação 69 D
1 : 25

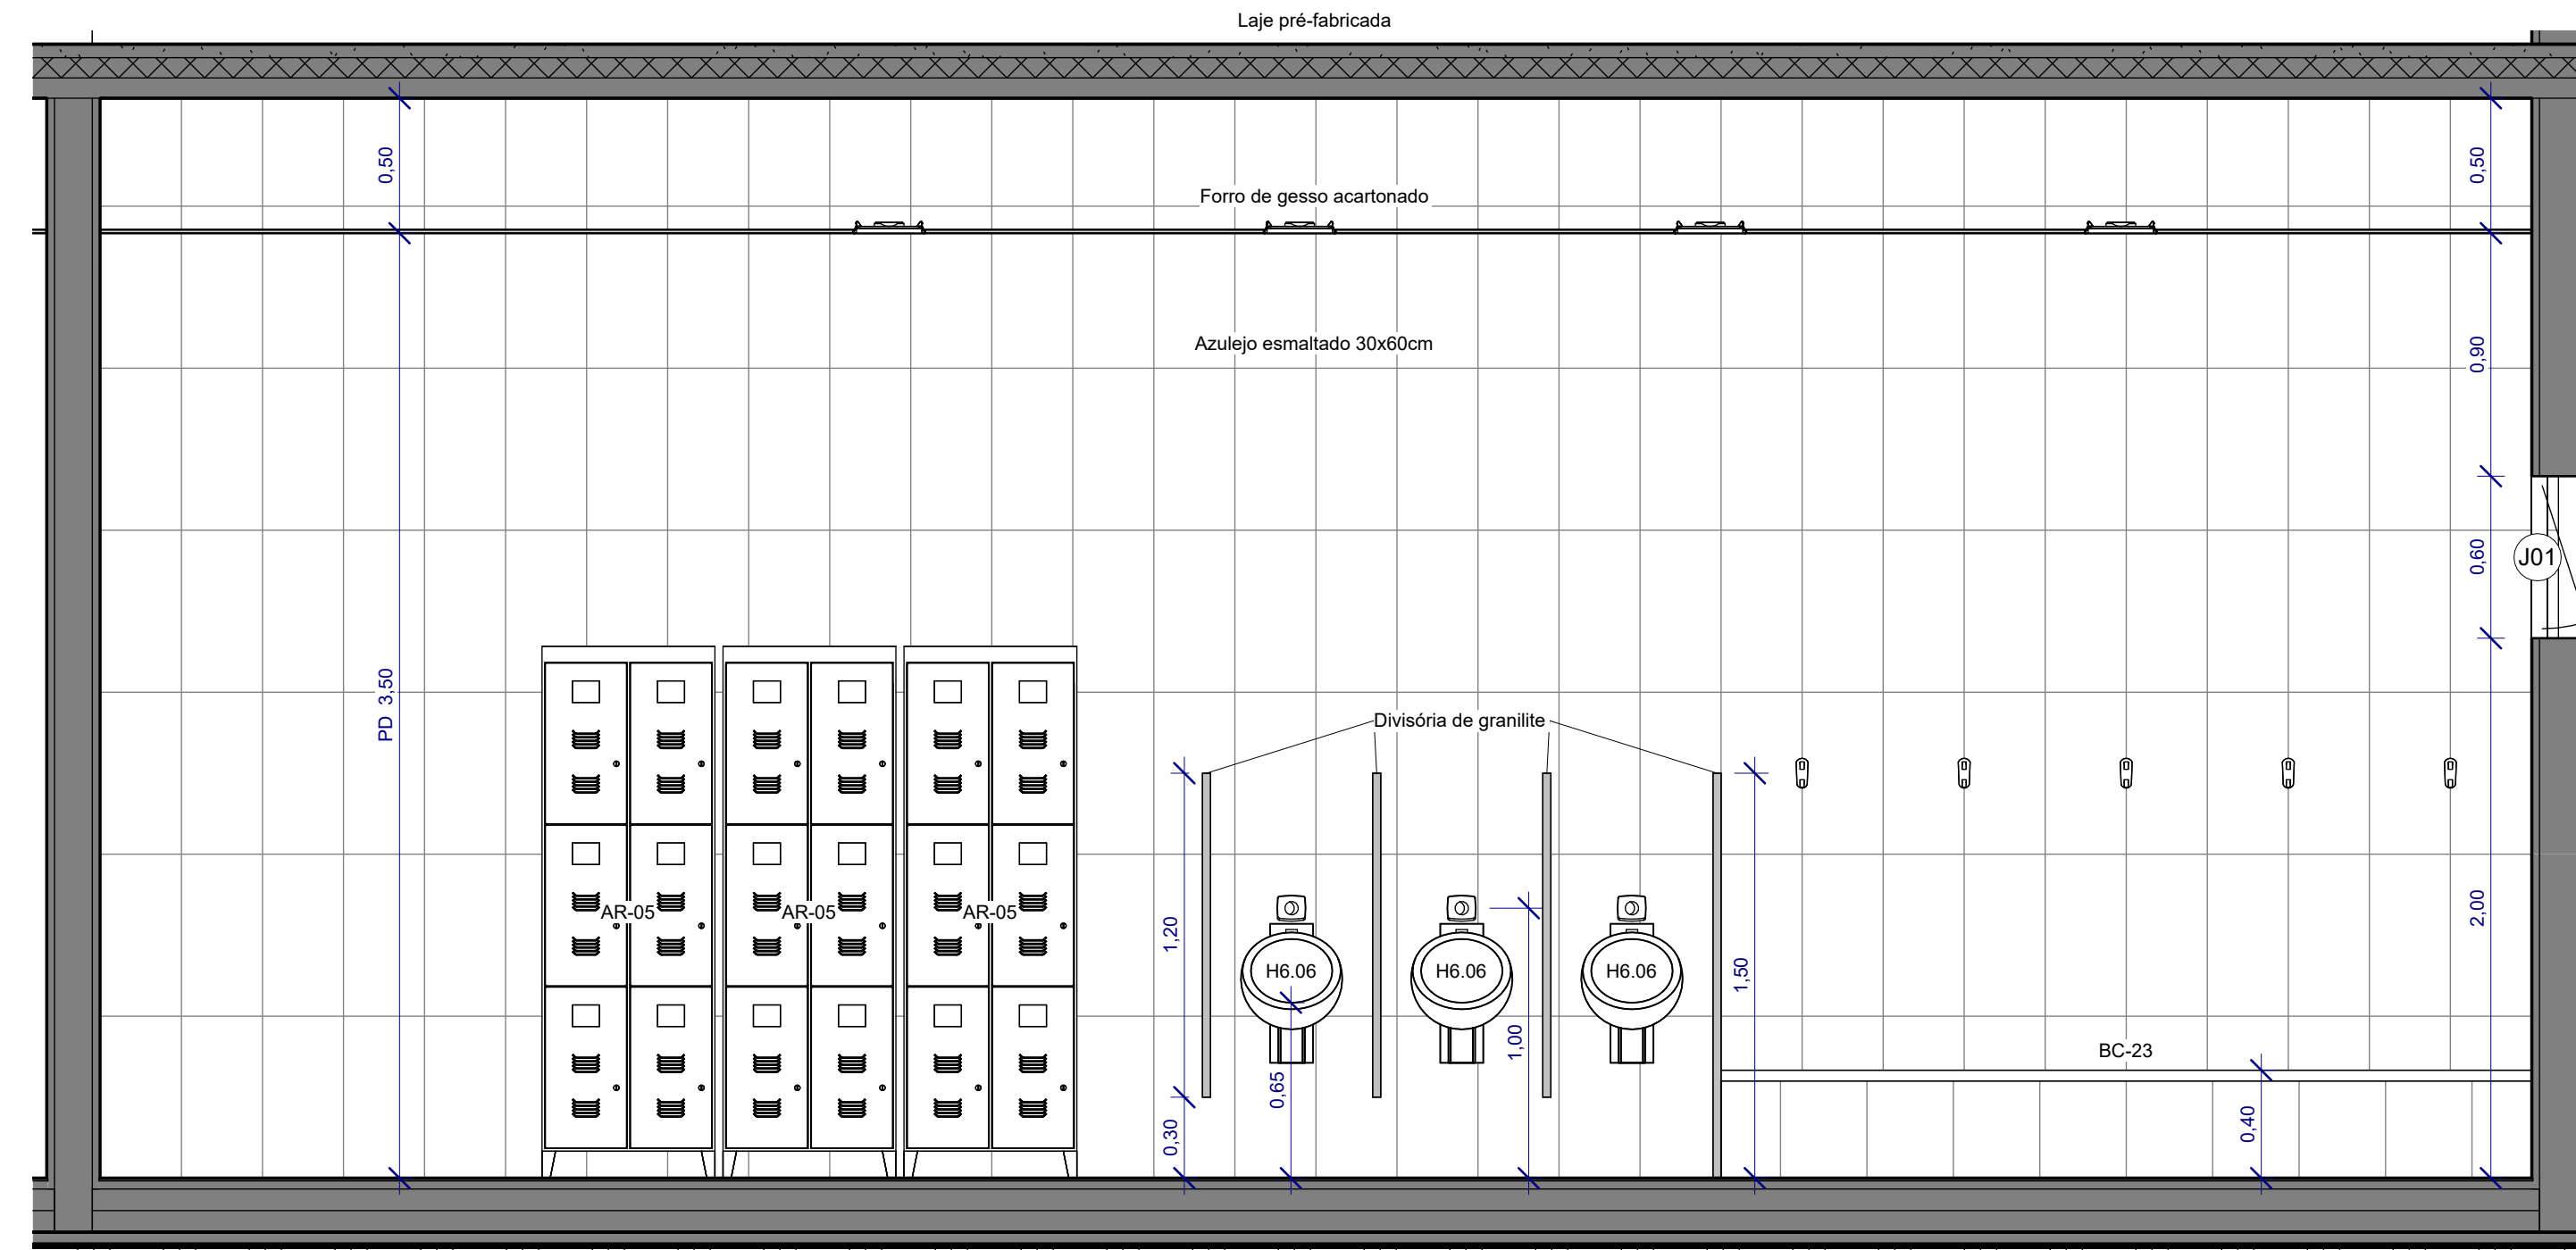

9 Elevação 70 C
1 : 25

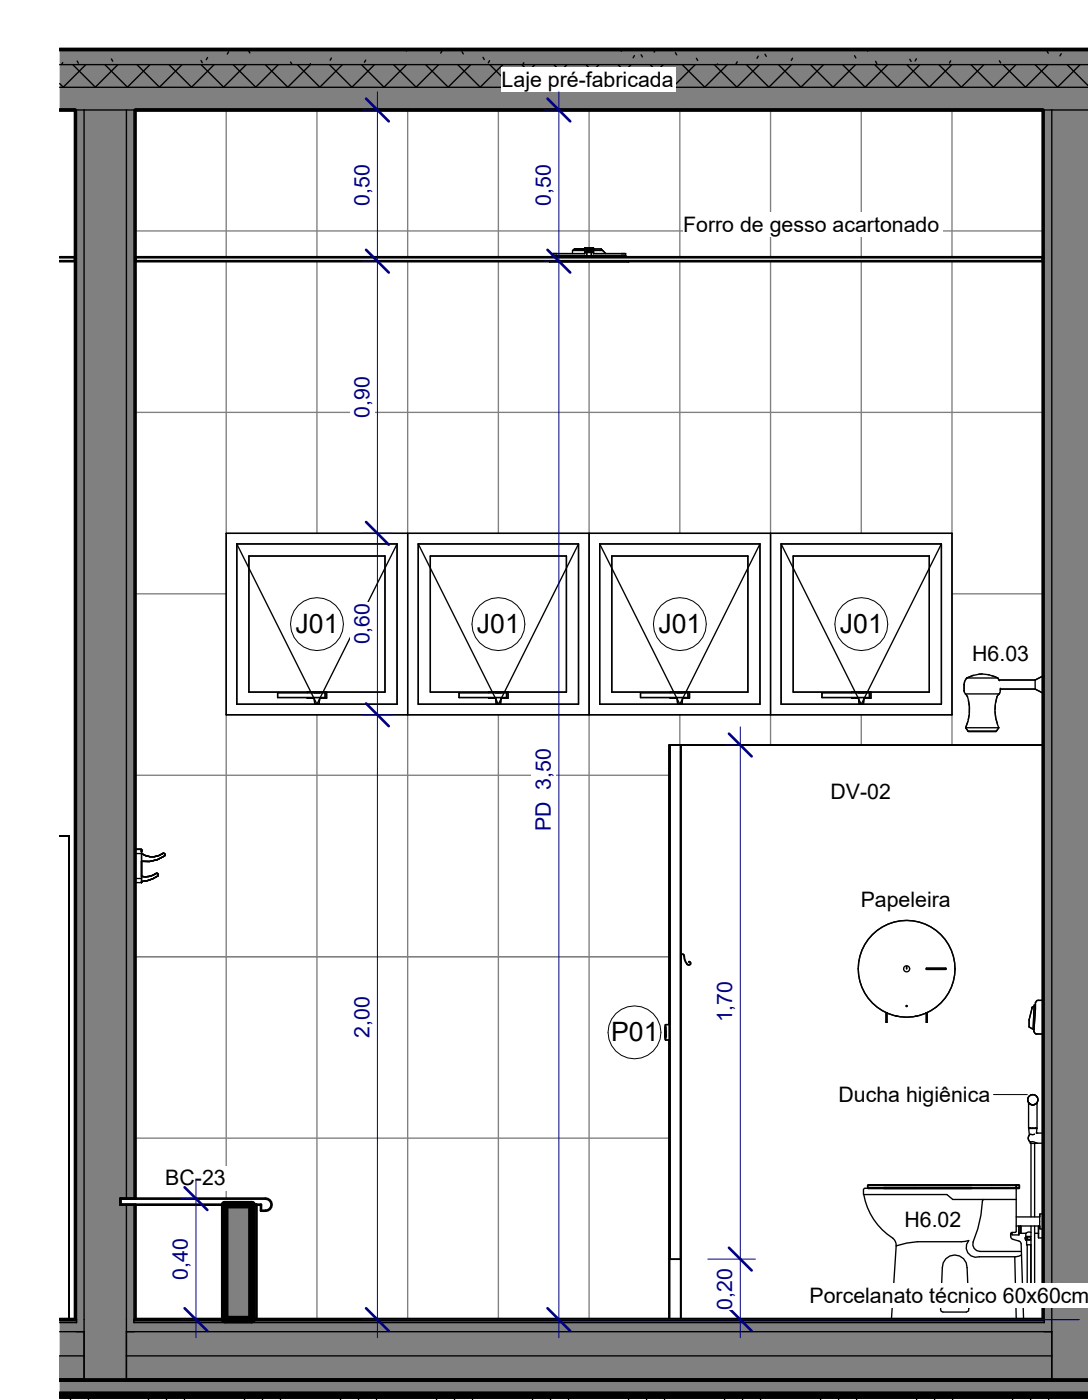

10 Elevação 70 D
1 : 25