



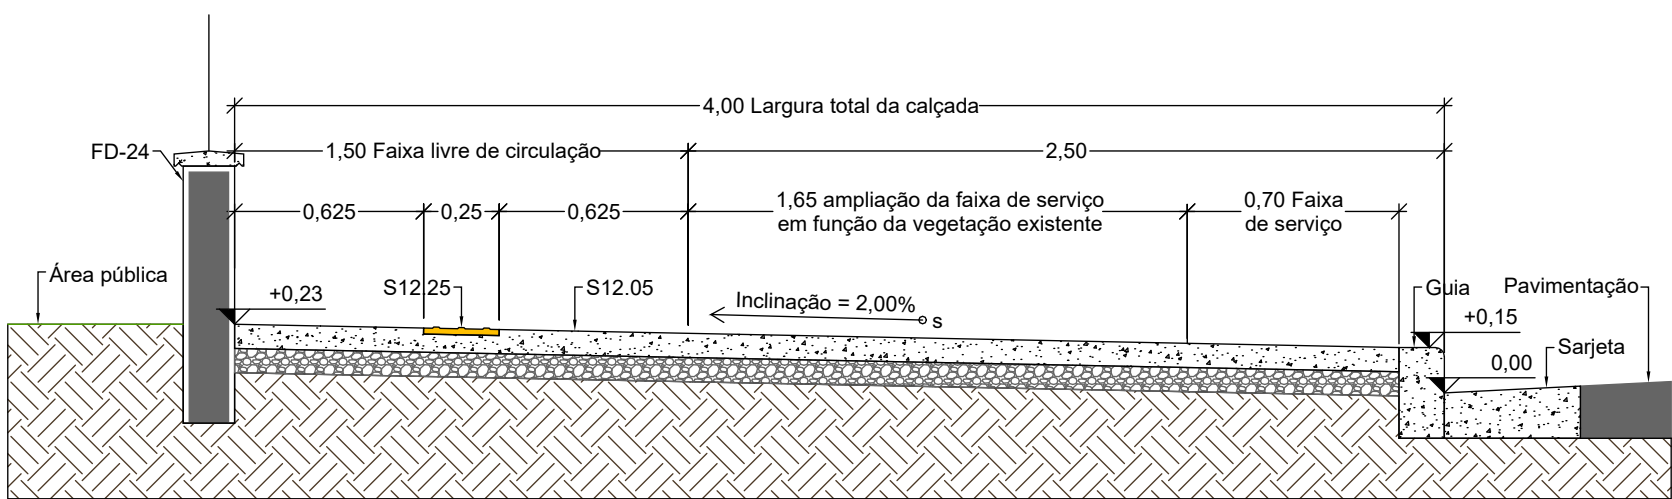


Calçada - Corte
Escala 1/25

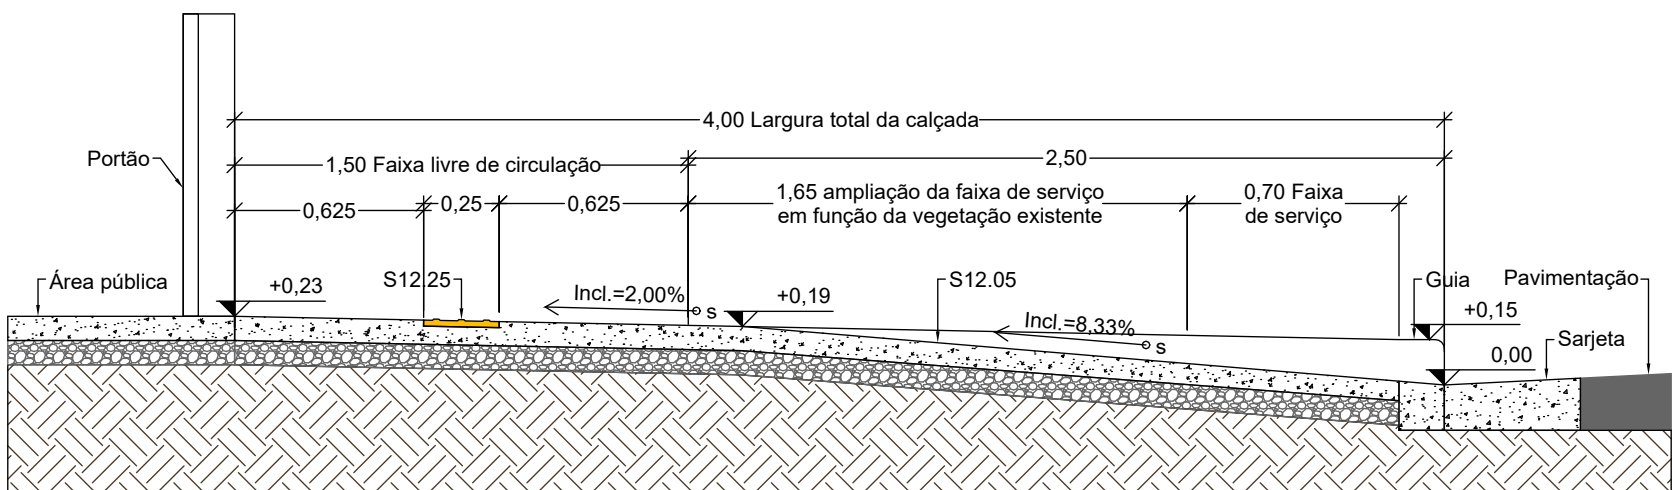

Calçada: Rebaixamento de calçada - Corte
Escala 1/25



Faixas de uso da calçada - Corte

Escala 1/50

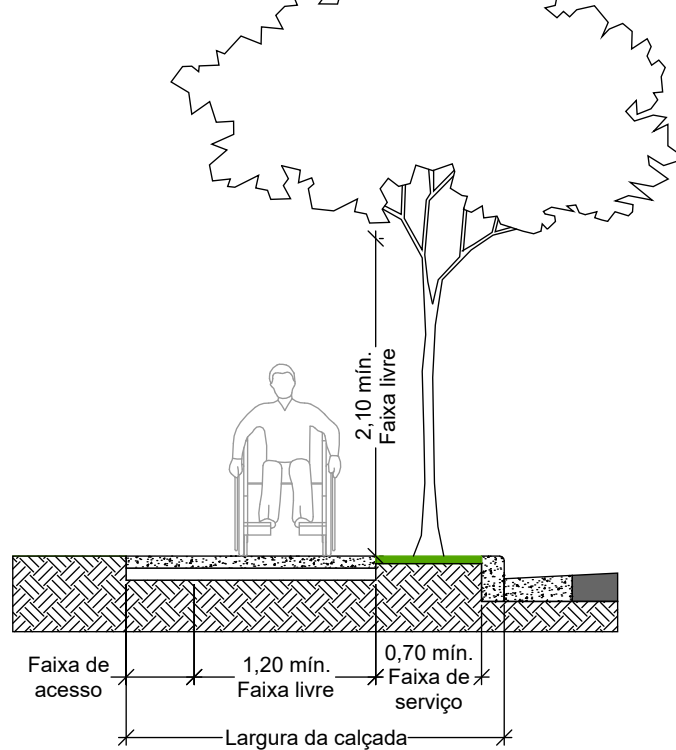

Faixa de acomodação para travessia


Escala 1/50

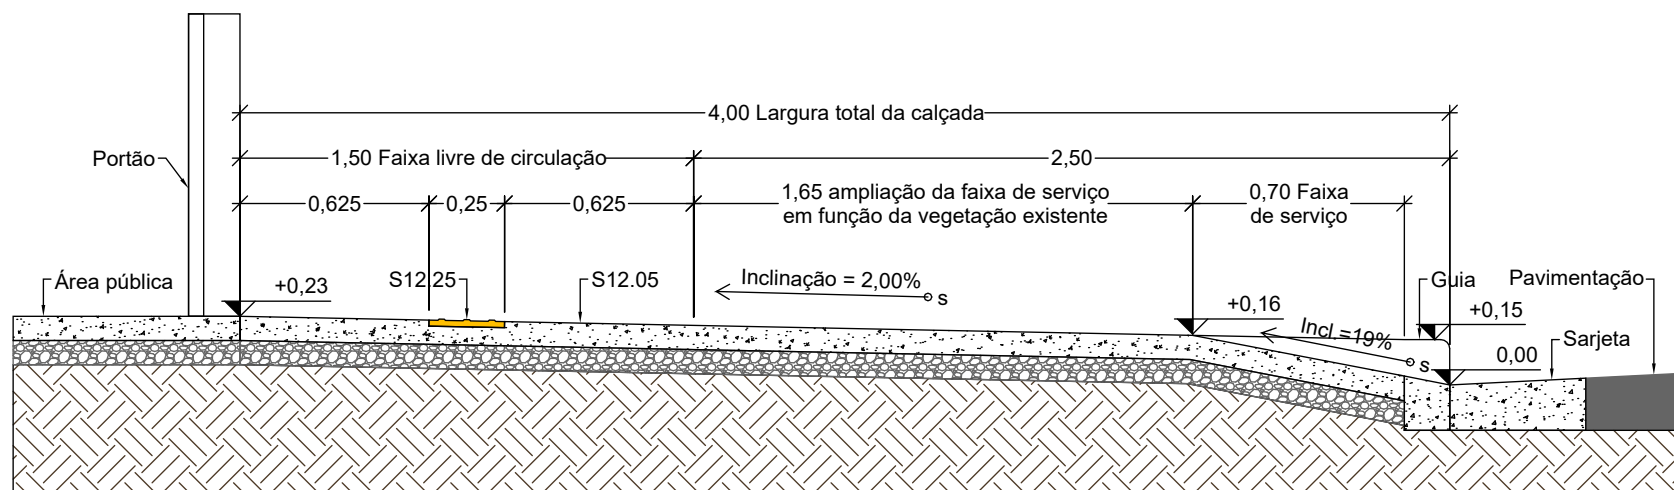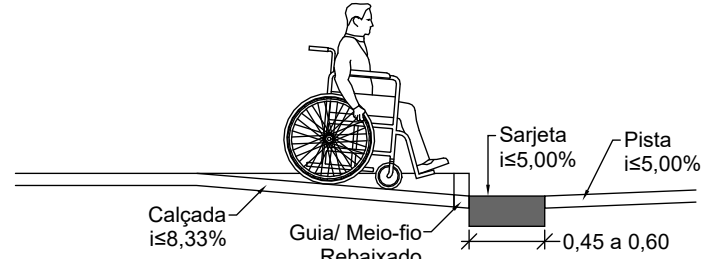

Calçada: Acesso de veículos - Corte
Escala 1/25

Rebaixamento de calçada

Escala 1/50

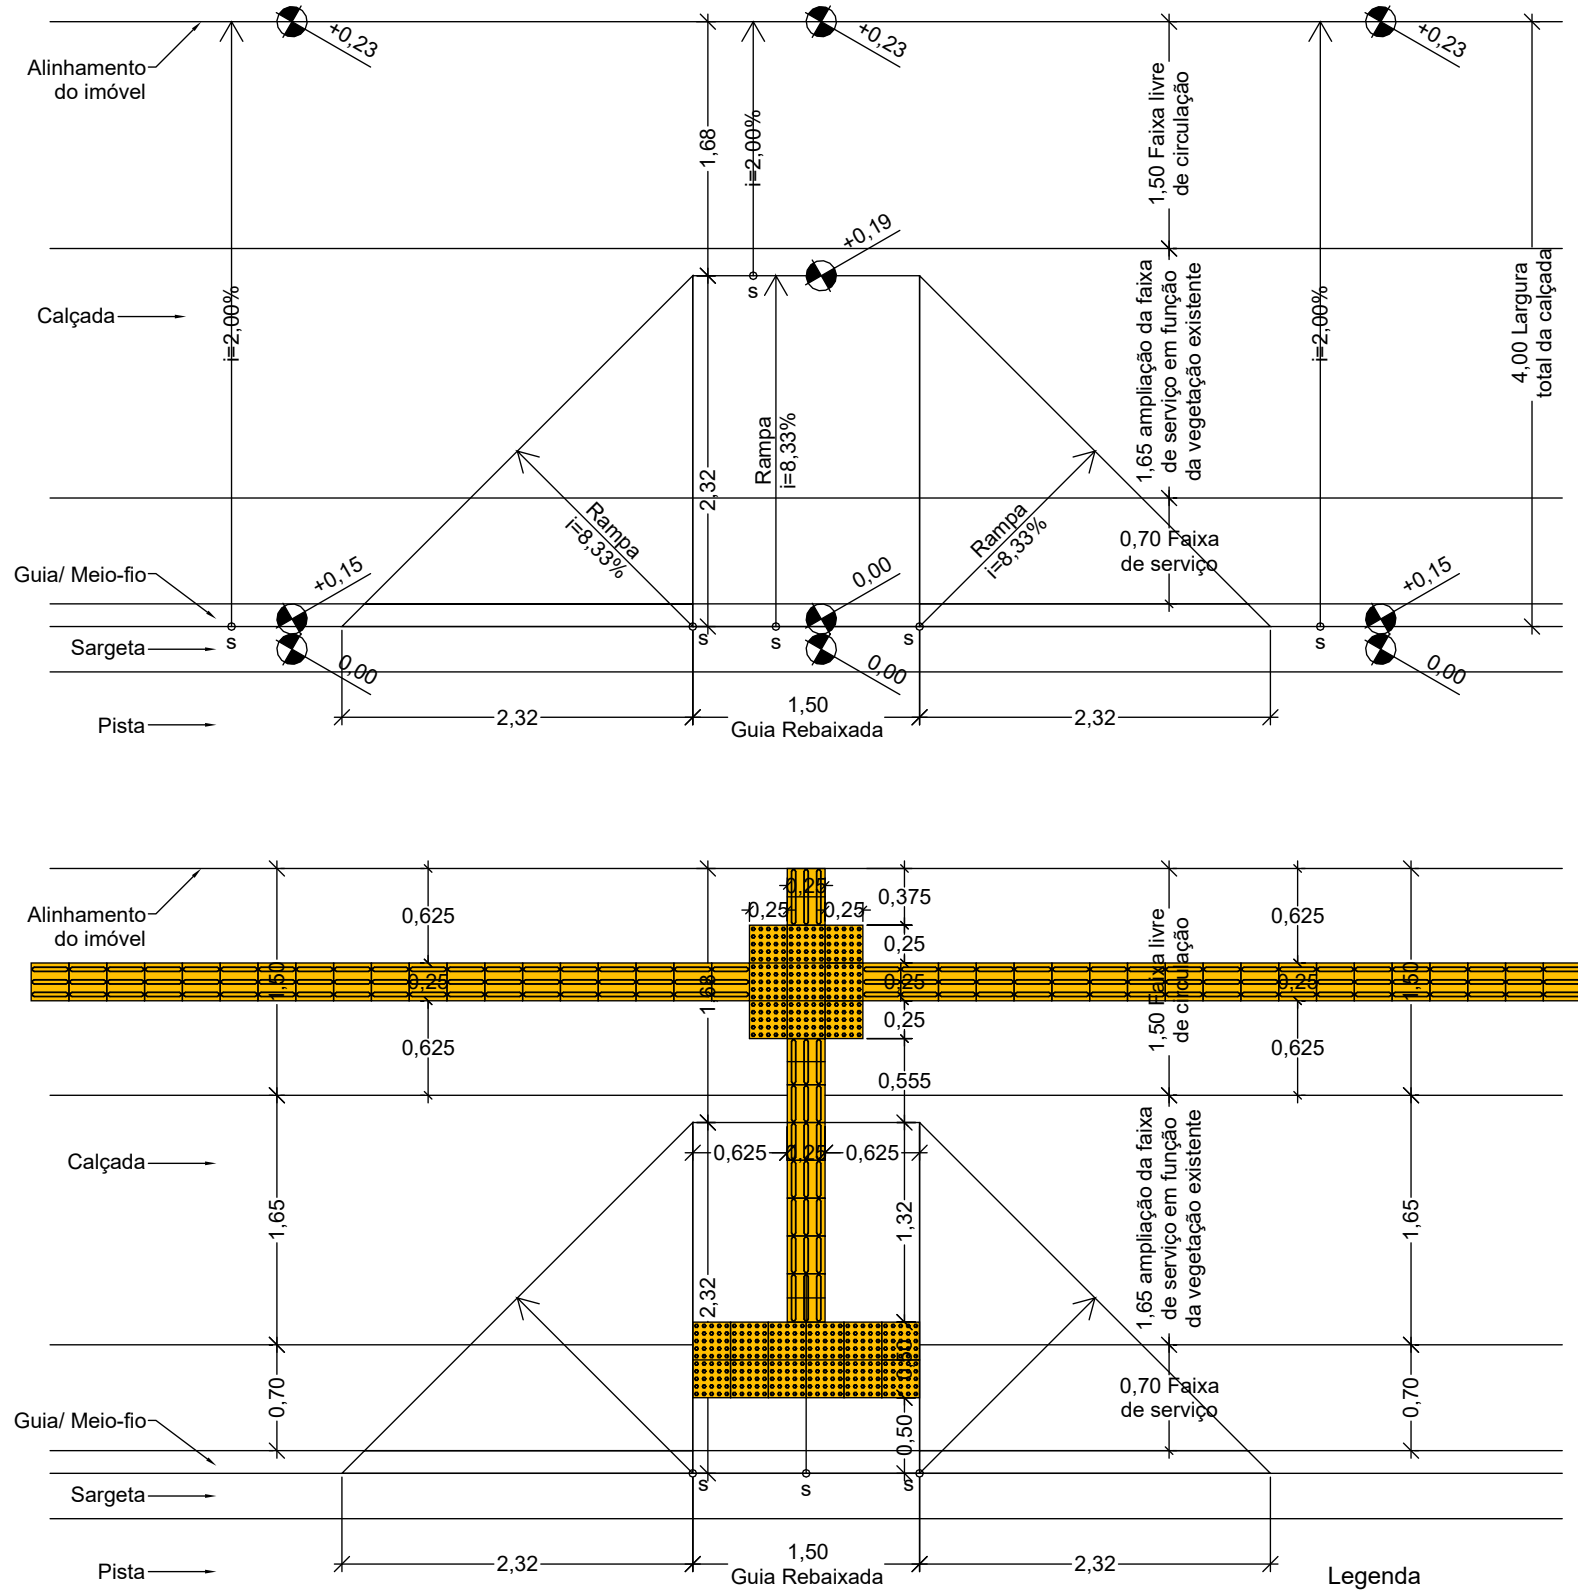


Observação: Os locais de travessia devem ter sinalização tátil de alerta no piso, posicionada paralelamente à faixa de travessia ou perpendicularmente à linha de caminamento, para orientar o deslocamento das pessoas com deficiência visual.

Legenda
S12.24 Piso Tátil de Alerta
S12.25 Piso Tátil Direcional

Acesso de veículos ao lote

Escala 1/50

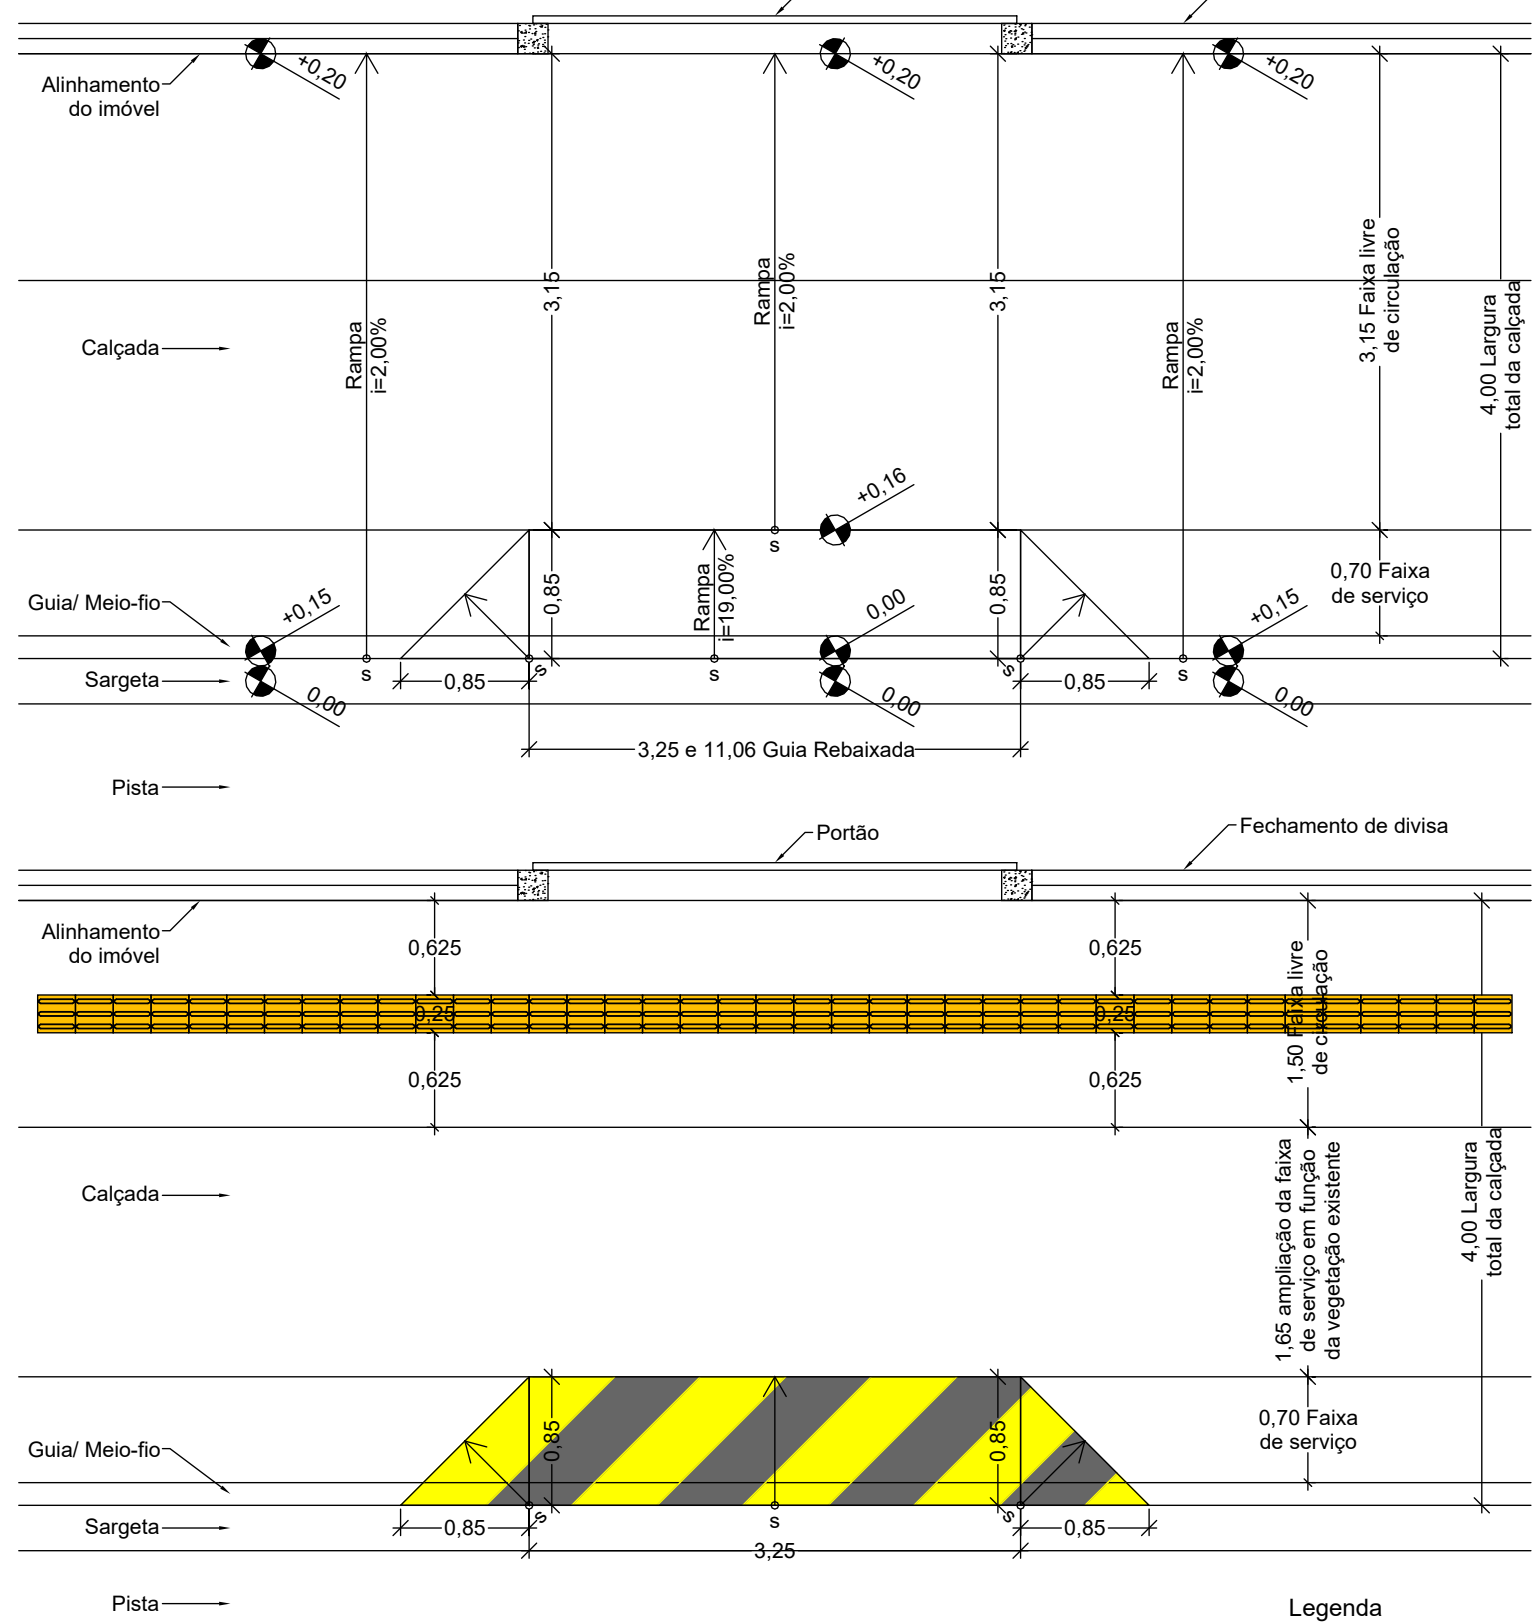

Observação: Os locais de travessia devem ter sinalização tátil de alerta no piso, posicionada paralelamente à faixa de travessia ou perpendicularmente à linha de caminamento, para orientar o deslocamento das pessoas com deficiência visual.

Legenda
S12.25 Piso Tátil Direcional



Prefeitura Municipal de Americana

Secretaria de Planejamento | Unidade de Desenvolvimento Físico e Urbanístico

Projeto de Unidade de Pronto Atendimento (UPA 24h Porte III Opção VIII)

Av. Nina Rodrigues esq. Av. Cecília Meireles esq. Rua Voltolino esq. Rua Gondim da Fonseca, Quadra N, Jardim
Nossa Senhora Aparecida, Americana/SP CEP: 13.474-468
36.0207.0337.0000 e 36.0207.0105.0000

Detalhes calçada

Autoria do projeto: Arq. Pedro Victor de Oliveira Franco, Desenhista: AP, 1.888/2026, Data do projeto: 03/2026, Revisão: PB-ARQ_UPA_Zanaga_02, Autor: 8/15