


Sinalização Visual e Tátil					
Ambiente	Cor				Quant.
	Texto em relevo	Braille	Pictograma	Fundo	
12 - Fraldário	Branco	Branco	Branco	Preto	1
17 - Sanitário feminino coletivo	Branco	Branco	Branco (Fig. 44 da NBR 9050)	Preto	1
18 - Sanitário masculino coletivo	Branco	Branco	Branco (Fig. 45 da NBR 9050)	Preto	1
19 - Sanitário PCD Familiar 1 (Pessoas com deficiências)	Branco	Branco	Branco (Fig. 50 da NBR 9050)	Preto	1
20 - Sanitário PCD Familiar 2 (Pessoas com deficiências)	Branco	Branco	Branco (Fig. 50 da NBR 9050)	Preto	1
21 - Sanitário PCD Familiar 3 (Pessoas com deficiências)	Branco	Branco	Branco (Fig. 50 da NBR 9050)	Preto	1
34 - Vestiário paciente	Branco	Branco	Branco	Preto	1
36 - Banheiro - BWC (sala de observação feminina)	Branco	Branco	Branco (Fig. 47 da NBR 9050)	Preto	1
37 - Banheiro - BWC (sala de observação masculina)	Branco	Branco	Branco (Fig. 48 da NBR 9050)	Preto	1
38 - Banheiro - BWC (sala de observação pediátrica)	Branco	Branco	Branco (Fig. 50 da NBR 9050)	Preto	1
39 - Banheiro - BWC quarto de atendimento individual 1	Branco	Branco	Branco (Fig. 50 da NBR 9050)	Preto	1
40 - Banheiro - BWC quarto de atendimento individual 2	Branco	Branco	Branco (Fig. 50 da NBR 9050)	Preto	1
51 - Banheiro - WC (funcionário) feminino	Branco	Branco	Branco (Fig. 44 da NBR 9050)	Preto	1
52 - Banheiro - WC (funcionário) masculino	Branco	Branco	Branco (Fig. 45 da NBR 9050)	Preto	1
69 - Sanitário/ Vestiário (funcionário) feminino	Branco	Branco	Branco (Fig. 44 da NBR 9050)	Preto	1
70 - Sanitário/ Vestiário (funcionário) masculino	Branco	Branco	Branco (Fig. 45 da NBR 9050)	Preto	1
71 - Banheiro - WC (posto policial)	Branco	Branco	Branco (Fig. 46 da NBR 9050)	Preto	1

Detalhe:
Sinalização Visual e Tátil
Escala 1/25

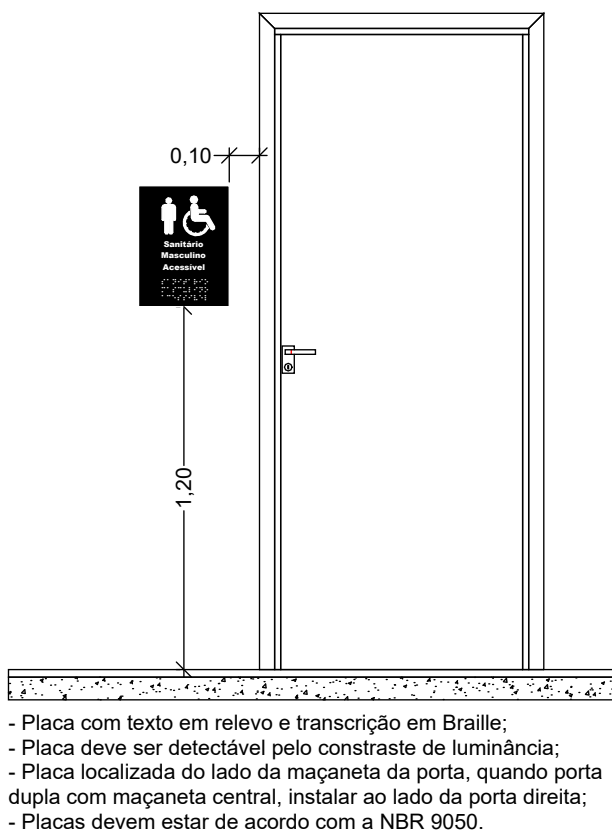

- Placa com texto em relevo e transcrição em Braille;
- Placa deve ser detectável pelo contraste de luminância;
- Placa localizada do lado da maçaneta da porta, quando porta dupla com maçaneta central, instalar ao lado da porta direita;
- Placas devem estar de acordo com a NBR 9050.



Figura 44 – Sanitário feminino

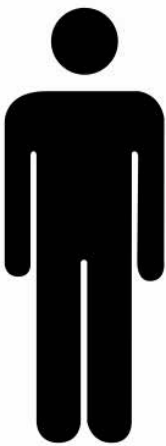


Figura 45 – Sanitário masculino

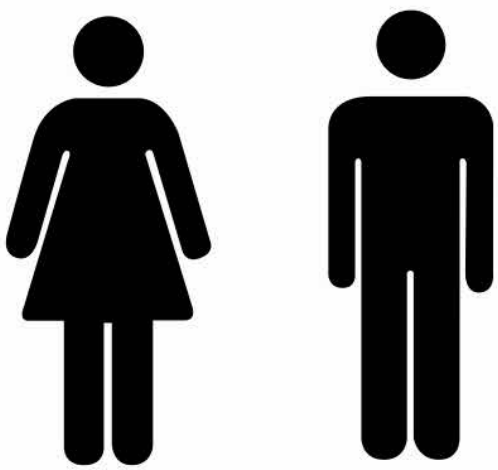


Figura 46 – Sanitário feminino e masculino



Figura 47 – Sanitário feminino acessível



Figura 48 – Sanitário masculino acessível



Figura 50 – Sanitário familiar acessível