

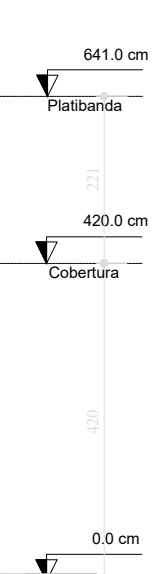






3 CORTE AA
1:100

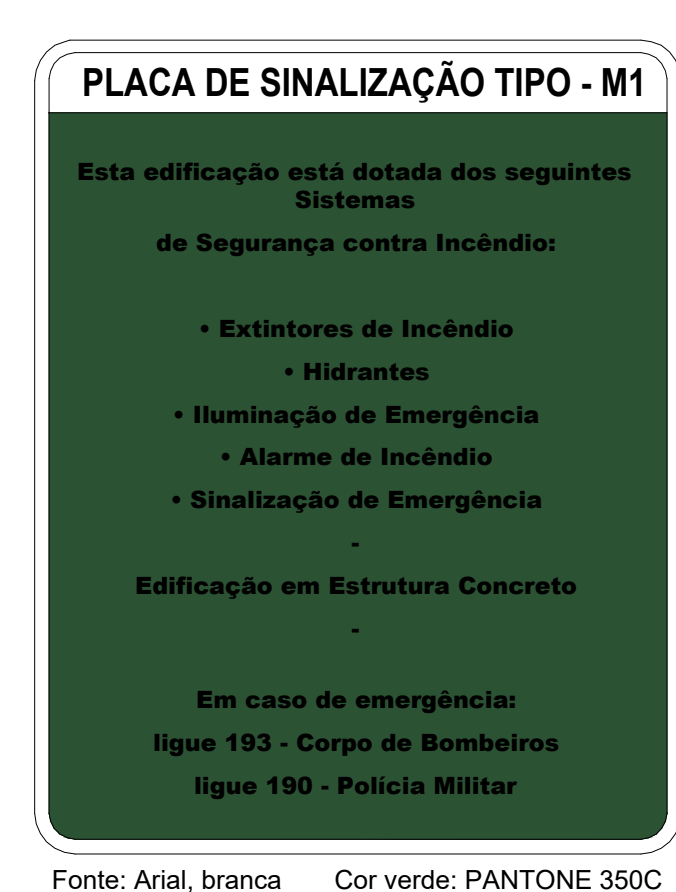

4 CORTE BB

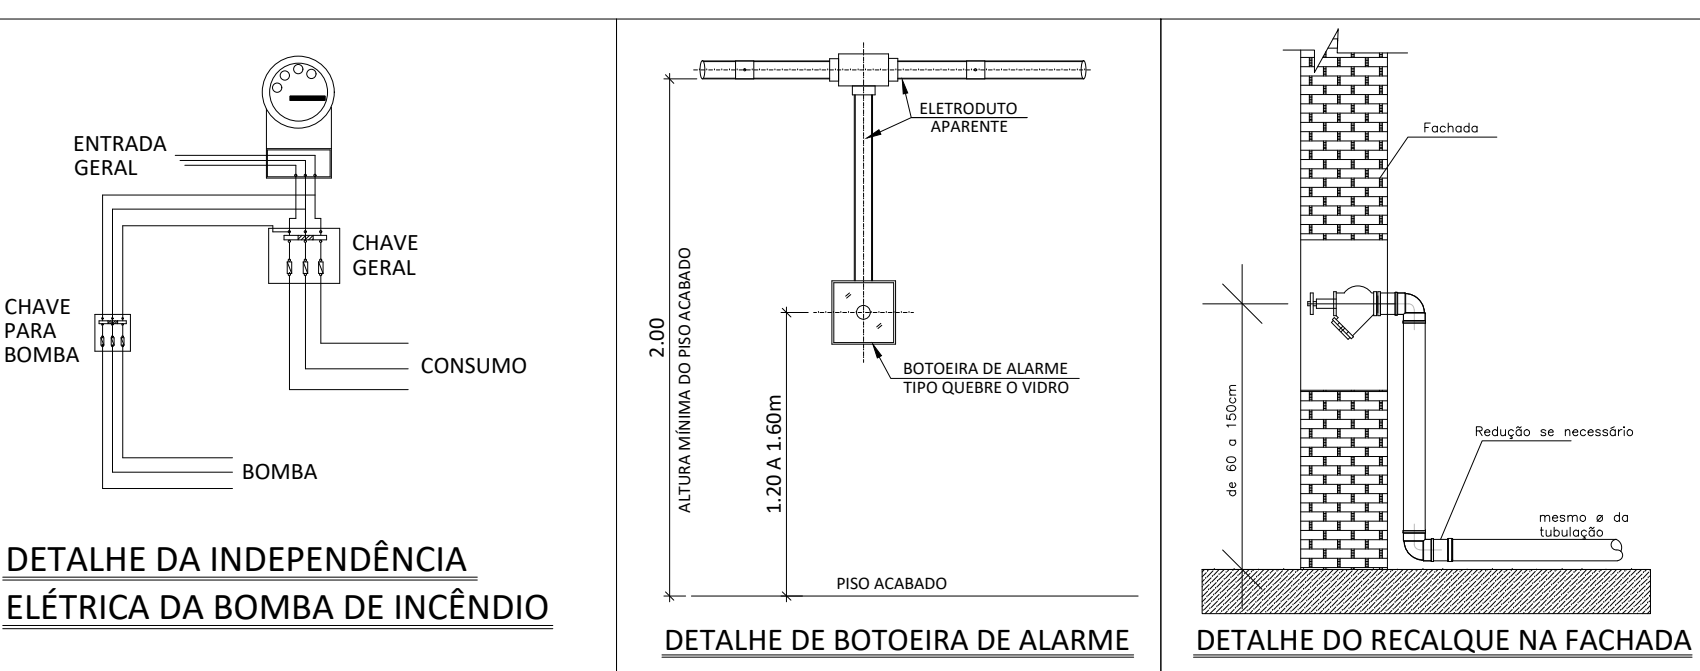

Fonte: Arial, branca Cor verde: PANTONE 350C

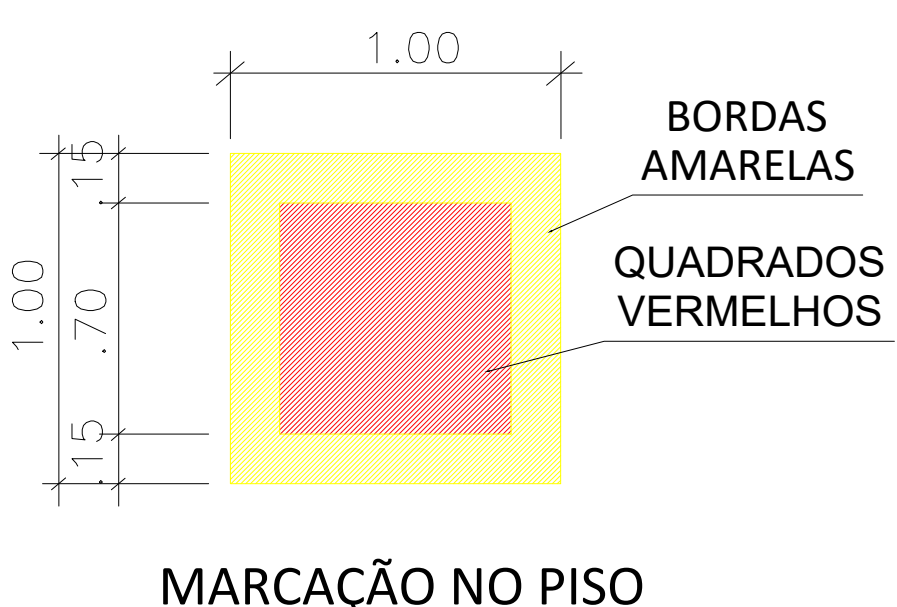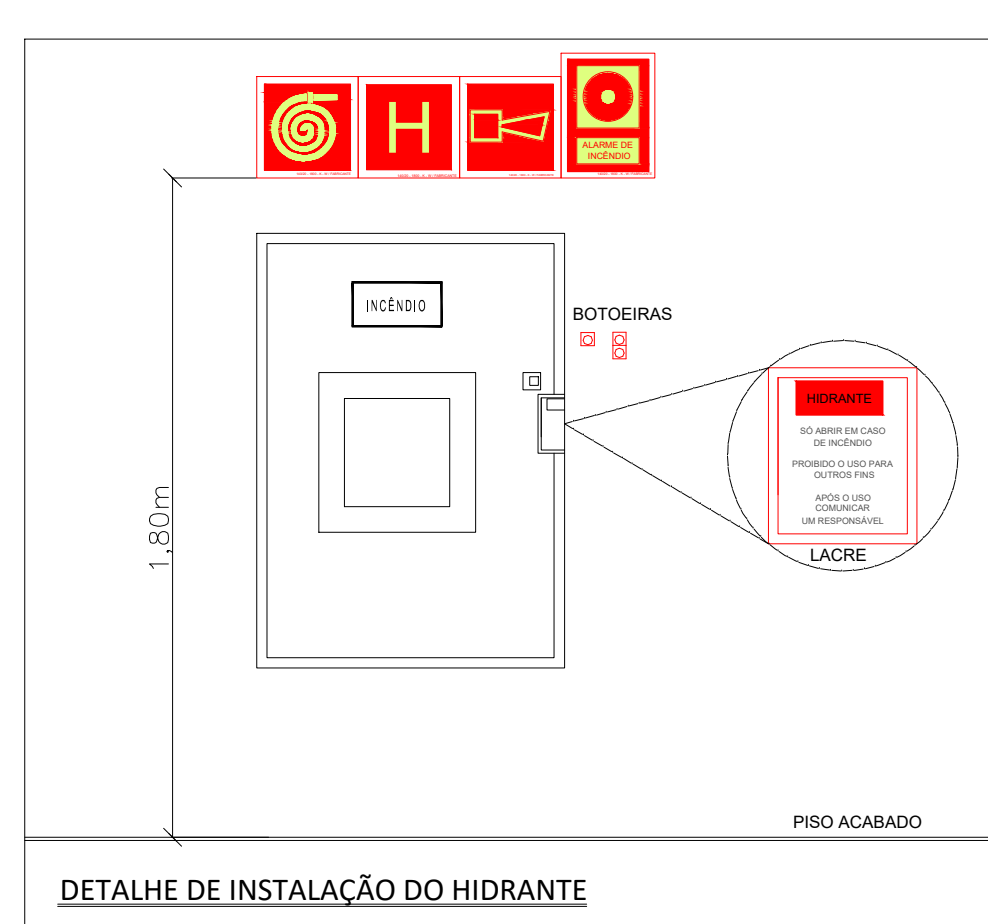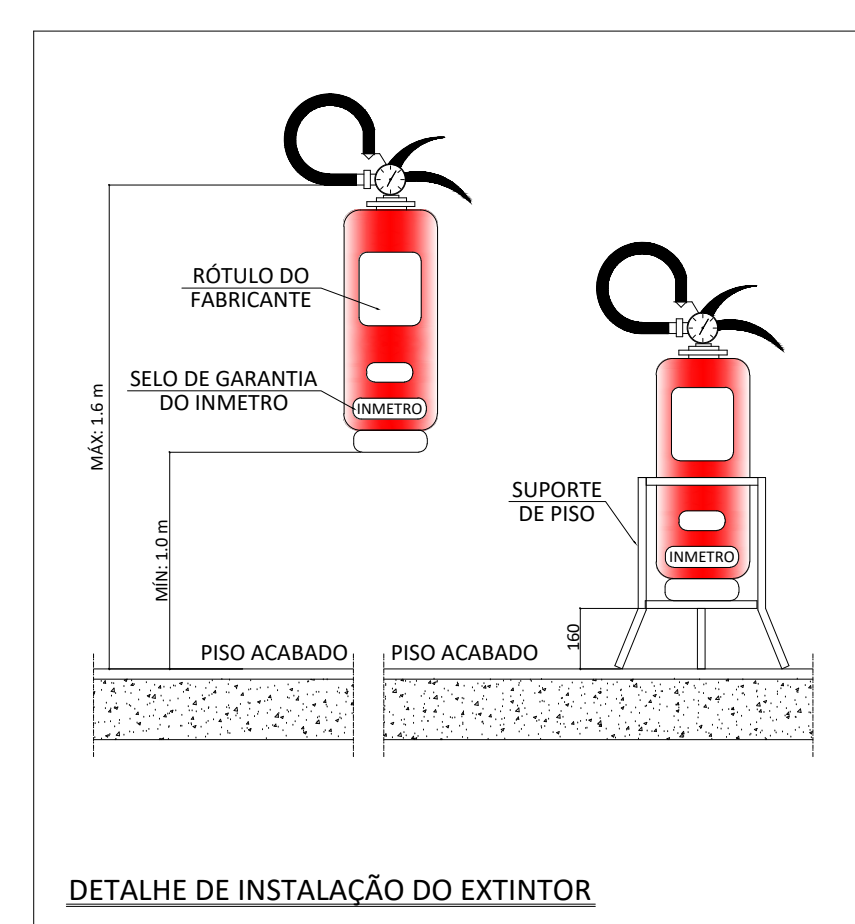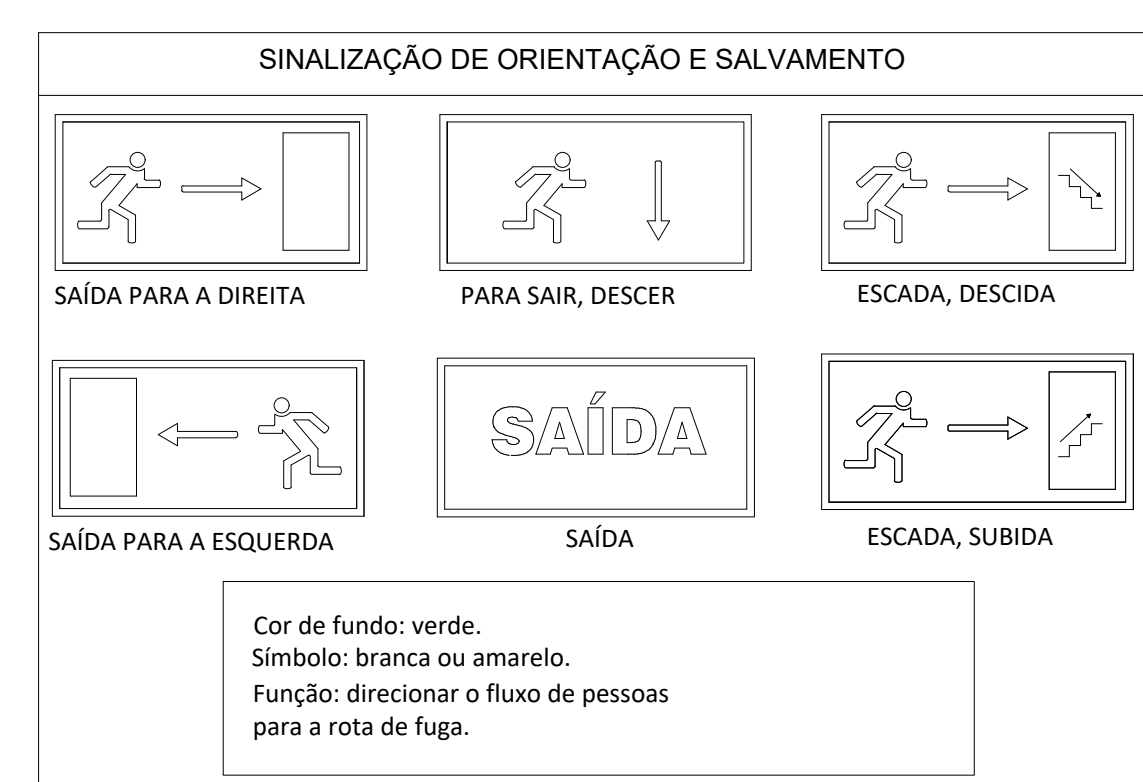

MEDIDAS DE SEGURANÇA CONTRA INCÊNDIO				
Asseso de Vistoria na Edificação	Com asseso de Vistoria por via pública Av. Nina Rodrigues (AV. V.)			
Segurança Estrutural contra Incêndio	ATENDE A IT-06/2025 - Exigência - Classe P1 - TRFRR 30mm Estrutura de concreto armado, alvenaria de blocos cerâmicos e revestimento em chapisco e reboco.			
Compatimentação Horizontal ou de Áreas	... - SEM EXIGÊNCIA - ...			
Compatimentação Vertical	... - SEM EXIGÊNCIA - ...			
Controle de Materiais de Acabamento	ATENDE A IT-18/2025 PISO - CLASSE I-A, II-A ou I-A/ PARDE - CLASSE I-A ou I-A/ TETO E FORRO - CLASSE I ou II-A			
Saídas de Emergência	ATENDE A IT-11/2025 EXIGÊNCIAS NORMATIVAS ATENDIDAS CONFORME CÁLCULOS E QUADRO ANEXO			
Gerenciamento de Risco de Incêndio	ATENDE A IT-16/2025			
Brigada de Incêndio	IT-17/2025 O certificado será apresentado junto com o pedido de vistoria conforme estabelecido na IT 01			
Sinalização de Emergência	ATENDE A IT-18/2025 Atendimento por BLOCOS AUTONOMOS com autonomia mínima de 1hora.			
Deteção de Incêndio	ATENDE A IT-18/2025 Sensores instalados aos ambientes conforme projeto			
Alarme de Incêndio	ATENDE A IT-18/2025 Central com baterias com autonomia de 1h instalado junto a recepção.			
Sinalização de Emergência	ATENDE A IT-20/2025 Prevista a sinalização básica de proteção, saída, orientação e salvamento conforme IT.			
Extintores	Distância máxima de 20m e capacidade mínima de extintores de 1,1 litros "2A" 10 "Q" 4 QUANT. CO2 QUANT. PO QUÍMICO - ABC QUANT. 2-A 01 5-B-C 06 2-A, 20-B-C, 10			
Hidrantes e Mangotinhos	ATENDE A IT-22/2025 Sistema Tipo 2 RTH(=, DN 662 1/2", mangueira 2,15m DN40, esguicho regulável DN40, Q=15l/min e Pressão=30MPa			
Chuveiros Automáticos	... - SEM EXIGÊNCIA - ...			
Controle de Fumaça	... - SEM EXIGÊNCIA - ...			

LEGENDA			
	EXTINTOR DE ÁGUA PRESSURIZADA 2: A - 10 L		EXTINTOR DIÓXIDO DE CARBONO (CO2) S:B:C - 6 KG
	EXTINTOR DE PÓ A.B.C - 6KG		PONTO DE ILUMINAÇÃO DE EMERGÊNCIA BLOCO AUTÔNOMO
	RESERVA DE INCÊNDIO		FLUXO DA ROTA DE FUGA
	HIDRANTE SIMPLES		FINAL DA ROTA DE FUGA
	BOMBA DE INCÊNDIO		SAÍDA FINAL
	ACIONADOR DE BOMBA DE INCÊNDIO (BOTOEIRA TIPO LIGA / DESLIGA)		REGISTRO DE RECALQUE - HIDRANTES
	BATERIA DO SISTEMA DE ALARME		BOTOEIRA QUEBRA-VIDRO - ALARME
	CENTRAL DO SISTEMA DE ALARME		AVISADOR SONORO DE ALARME AUDIO-VISUAL
	DETECTOR DE FUMAÇA		DETECTOR DE TEMPERATURA

ADALBERTO STEFEN ROMERA RESPONSÁVEL TÉCNICO	PROPRIETÁRIO OU RESPONSÁVEL PELO USO
PROJETO TÉCNICO DE PREV. E COMBATE À INCÊNDIO	
ASSUNTO ELEVAÇÕES E DETALHES	ESC: INDICADAS
Ocupação: SERVIÇOS DE SAÚDE E INSTITUCIONAL - H-3 - HOSPITAL E ASSEMBLAMENTO	
LOCAL: AV. CECÍLIA MEIRELES, QUADRA N. JD. NOSSA SENHORA APARECIDA AMERICANA/SP	
PROPRIETÁRIO: MUNICIPIO DE AMERICANA	
RESP. PELO USO: MUNICIPIO DE AMERICANA	
RESP. TÉCNICO: ADALBERTO STEFEN ROMERA	CREA: 5061433064
PROJETO TÉCNICO Nº: XXXXXXXXXX	ART: XXXXXXXXXX
DISENHO: ADALBERTO S. ROMERA	REVIS: 00
ÁREA DE CONSTRUÇÃO: VER QUADRO DE ÁREAS	