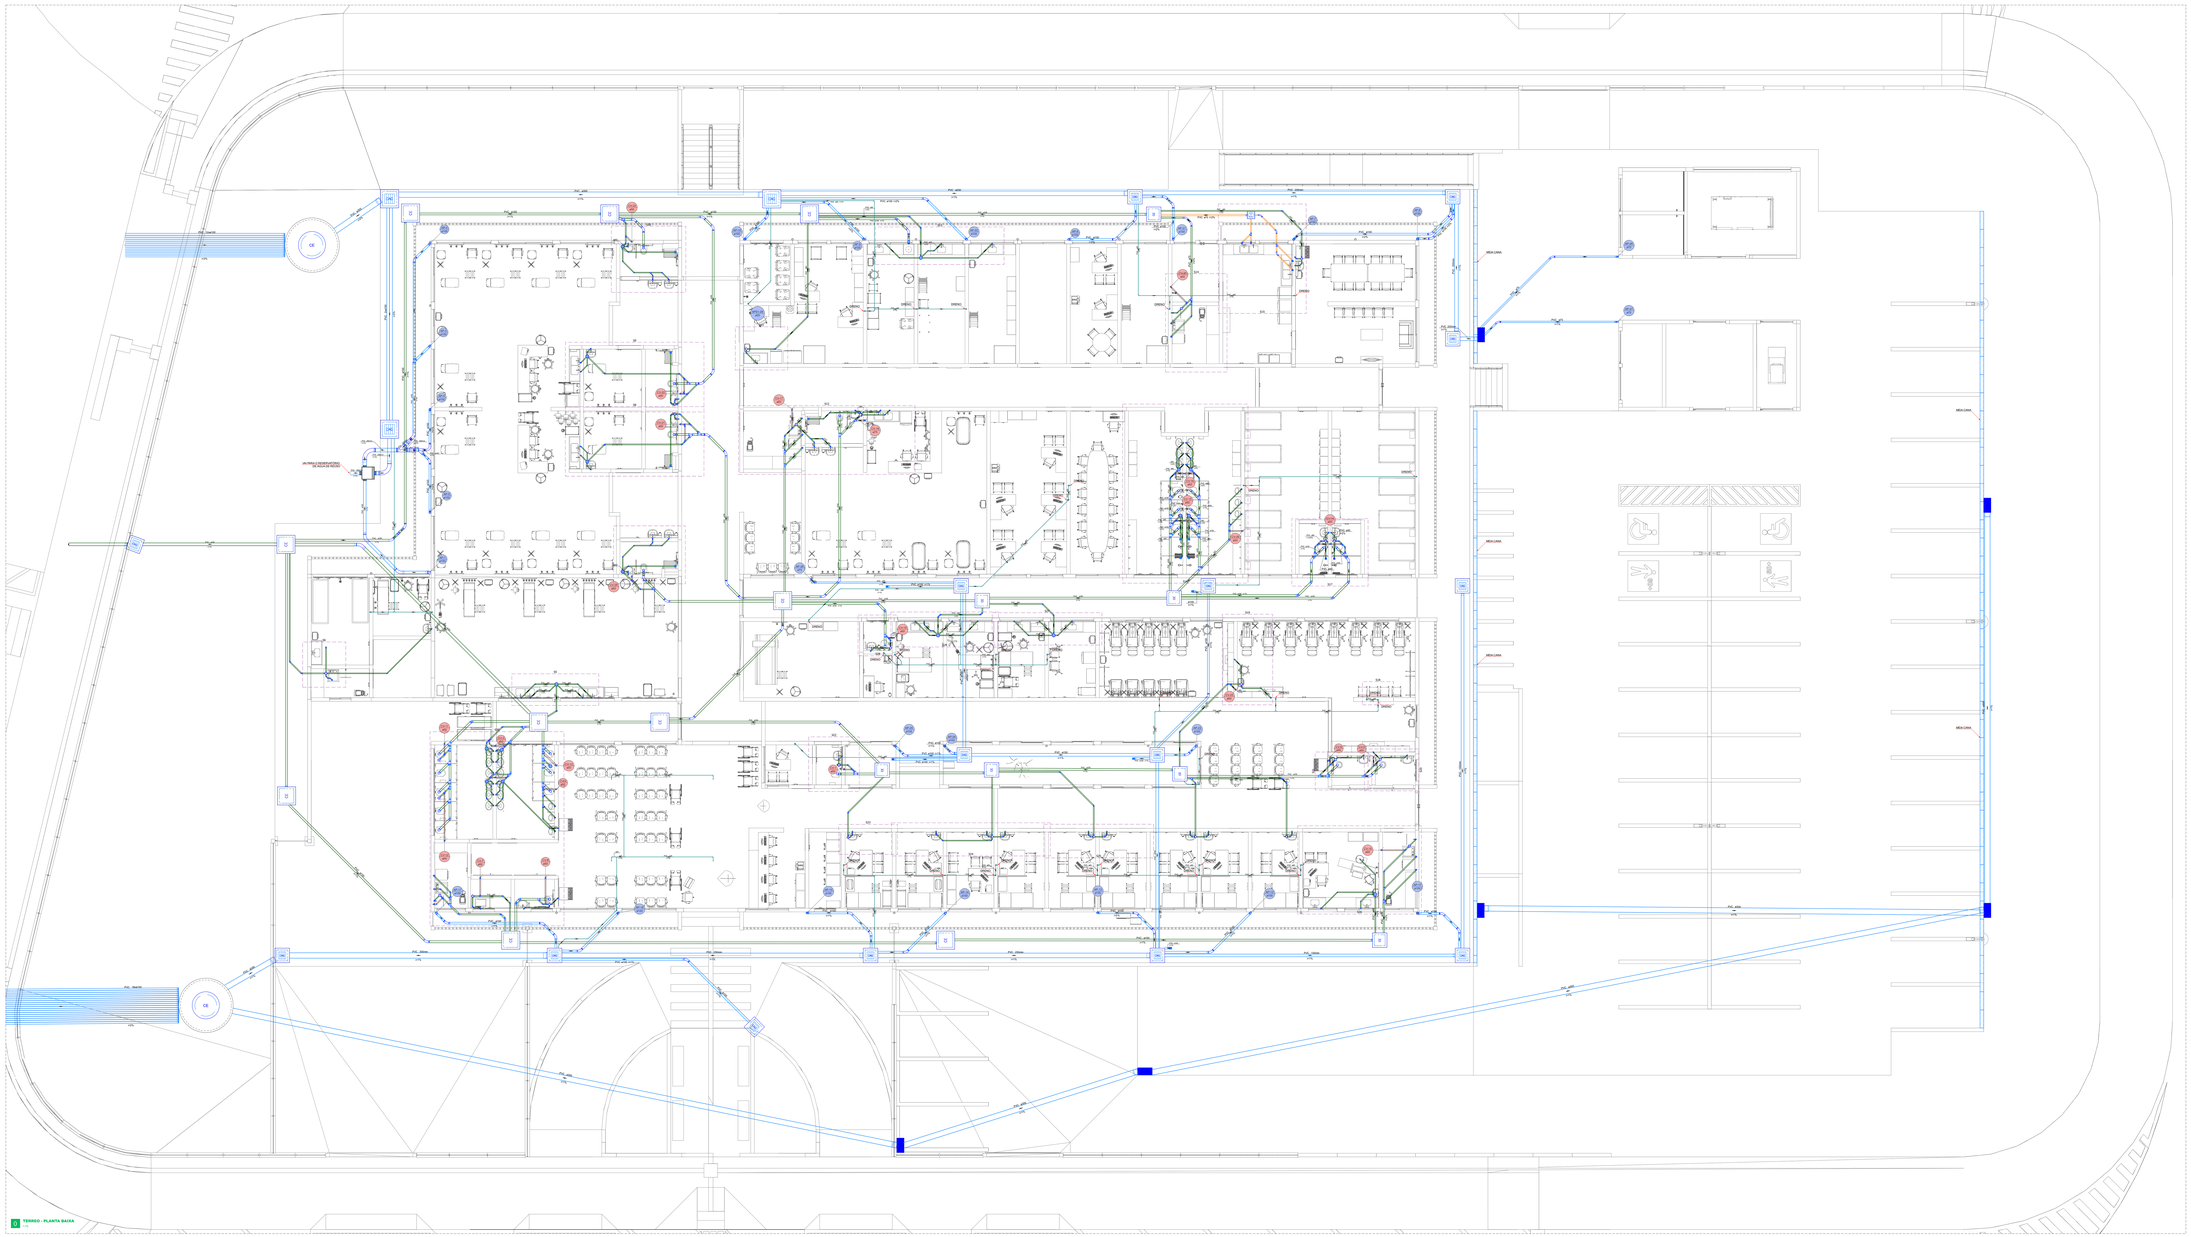

TÉRREO - PLANTA BAIXA
1:50

Legenda
Esgoto
Esgoto (Ventilação)
Pluvial
Pluvial (Drenos)
Ventilação

Legenda Geral
Relatório de
Boca de lobo
Bucha de redução longa
Caixa Sifonada
CE — Caixa de Retenção
CPH — Caixa de areia pluvial c/grelha
CI — Caixas - Inspeção Esgoto Simples
Caixas de Gordura
Chuveiro Residencial
Curva 45 longa para Esgoto Sanitário
Curva 90 longa
Curva 90°
Joelho 45
Joelho 45 c/ cabeal p/ esgoto secundário, sobe
Joelho 90 cabeça
Joelho 90 , cabeça sobe
Joelho 90 desce
Junção simples
Junção simples c/ 45°
Junção simples c/ redução
Lavatório Residencial com sifão
Lavatório de Uso Geral
Mictório de Descarga Automática DN 40mm
Pia de Cozinha Industrial 1cuba 1pingadeira
Pia de Cozinha Residencial 1cuba 1pingadeira
Ralo com grelha
Ramal de Ventilação
Redução excêntrica
Tanque de Lavar Roupa DN 40mm
Tubo de Ventilação
Ta cerâmico suspenso
Vaso Sanitário c/ JDP

APROVAÇÕES/OBSERVAÇÕES

Verificar no Projetos

NOTAS GERAIS

1. ESTE PROJETO É PROPRIEDADE DO PROJETISTA REGISTRADO NO SELO, CONFORME LEI Nº 3194/66 NÃO PODENDO SER ALTERADO SEM PRÉVIA AUTORIZAÇÃO DO PROJETISTA, SOB PENA DE APREENSÃO DA PRESENTE EDIFICAÇÃO, SENDO TERMINANTEMENTE VEDADA SUA COLOCAÇÃO À DISPOSIÇÃO DE TERCEIROS.
2. O PROJETISTA NÃO SE RESPONSABILIZARÁ POR EVENTUAIS ALTERAÇÕES DESTE PROJETO DURANTE SUA EXECUÇÃO, QUALQUER MODIFICAÇÃO, O MESMO DEVE SER CONSTRUÍDO.
3. ESTE PROJETO FOI BASEADO NO LAYOUT E INFORMAÇÕES FORNECIDAS PELO SOLICITANTE (CLIENTE).
4 QUALQUER MODIFICAÇÃO DO TEXTOS DEVERÁ SER MECIONADATE COMUNICADA POR ESCRITO AO PROJETISTA.
5. VERIFICAR TODAS AS MEDIDAS NO LOCAL, DIVERGÊNCIAS ADOTAR AS MEDIDAS DA ARQUITETURA.
6. NÃO USE ESCALA SOBRE O PAPEL PARA MEDIDAS NÃO COTADAS.
7. EM CASO DE CONFLITO DE COTAS, PREVALECE A DO DESENHO DE MAIOR ESCALA.
8. EM CASO DE DÚVIDAS, CONSULTE DIRETAMENTE O RESPONSÁVEL TÉCNICO.

Nº	DESCRIÇÃO	DATA	APROVAÇÃO
0	Emissão inicial	29/04/25	LUCAS
1	INSERIDO SISTEMA DE ÁGUA DE REUSO	29/05/2025	LUCAS
2	ALTERAÇÃO DE BOCAS DE LOBO DO CENTRO P/ LATERAIS	01/08/2025	LUCAS
3	REVISÃO CONFORME ALTERAÇÕES DA ARQUITETURA	03/07/2026	LUCAS

ROMERA ENGENHARIA
Contato: (19) 9 9214-8954
romera.engenharia@gmail.com
https://www.romera-eng.com.br

PREFEITURA MUNICIPAL DE AMERICANA
AMERICANA

Título do Projeto: PROJETO SANITÁRIO

Endereço: AV. CECILIA MEIRELES, QUADRA N, JD NOSSA SENHORA APARECIDA - AMERICANA - SP

Pavimento/ Área de Construção: TÉRREO

PLANTA BAIXA

Prancha: 1

Escala	Data	Desenhista	Revisão	Desenhista	Aprovação	Arquivo
1:50	29/04/25	INÍCIOADA		LUCAS		SANIT.DWG