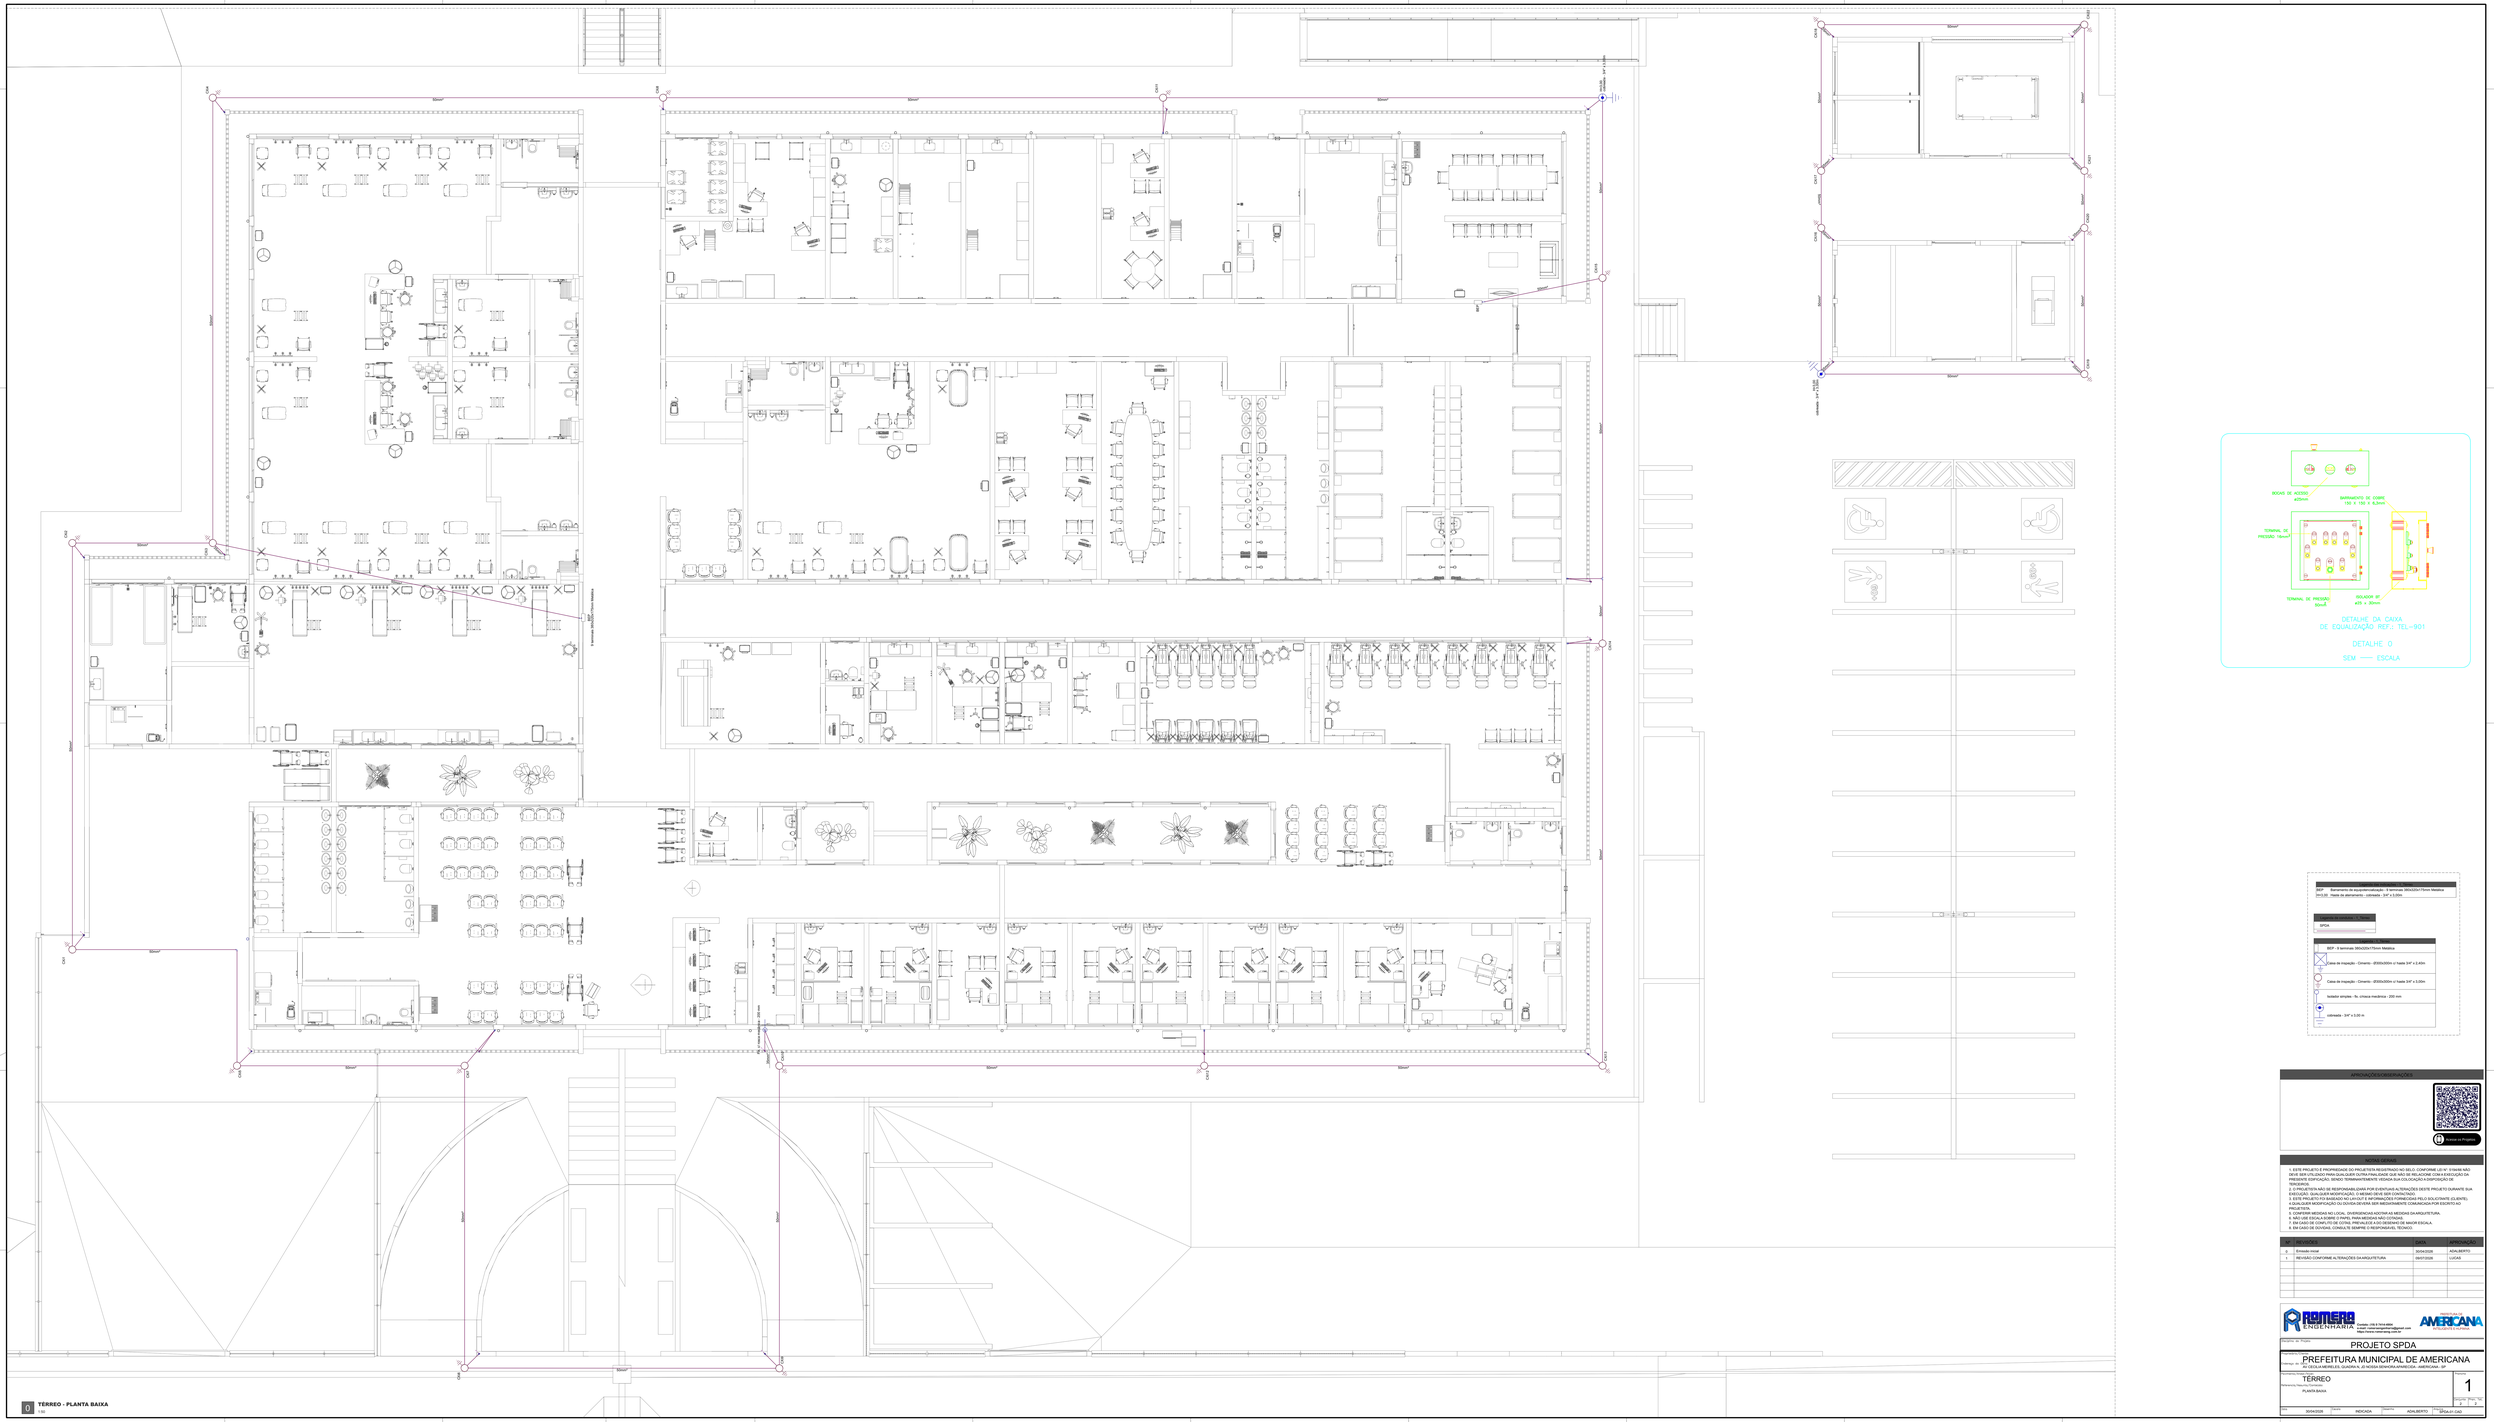
DETALHE DA CAIXA DE EQUALIZAÇÃO REF.: TEL-901
DETALHE 0
SEM ——— ESCALA
BGP - Barramento de equipotencialização - 9 terminais 390x300x170mm Metálica
SHT.E.M. - Haste de aterramento - cobreada - 3/4" x 3,00m
SPDA
Caixa de inspeção - Cimento - Ø300x300m c/ haste 3/4" x 2,40m
Caixa de inspeção - Cimento - Ø300x300m c/ haste 3/4" x 3,00m
Isolador simples - fix. c/rosca mecânica - 200 mm
cobreada - 3/4" x 3,00 m
INTERNACIONALIZAÇÃO/SIMPLIFICAÇÃO
Acesse os Projetos
NOTAS GERAIS
1. ESTE PROJETO É PROPRIEDADE DO PROJETISTA REGISTRADO NO SELO. CONFORME LEI N° 9.610/98 NÃO DEVE SER UTILIZADO PARA QUALQUER OUTRA FINALIDADE QUE NÃO SEJA AQUELA COM A EXECUÇÃO DA PRESENTE EDIFICAÇÃO, SENDO TERMINANTEMENTE VEDADA SUA COLOCAÇÃO A DISPOSIÇÃO DE TERCEIROS.
2. O PROJETISTA NÃO SE RESPONSABILIZARÁ POR EVENTUAIS ALTERAÇÕES DESTE PROJETO DURANTE SUA EXECUÇÃO. QUALQUER MODIFICAÇÃO, O MESMO DEVE SER CONTRATADO.
3. ANTES DE INICIAR A OBRA, A CONTRATADA DEVERÁ CONFERIR COM O PROJETISTA PELO SOLICITANTE (CLIENTE) A QUALQUER MODIFICAÇÃO OU DÚVIDA DEVERÁ SER MECIONAMENTE COMUNICADA POR ESCRITO AO PROJETISTA.
4. ANTES DAS MEDIDAS NO LOCAL, DIVERGÊNCIAS ANOTAR AS MEDIDAS DA ARQUITETURA.
5. NÃO USE ESCALA (CÓPIA E PARTE) PARA MEDIDAS NÃO CONTIDAS.
7. EM CASO DE CONFLITO DE COTAS, PREVALECE A DO DESENHO DE MAIOR ESCALA.
8. EM CASO DE DÚVIDAS, CONSULTE SEMPRE O RESPONSÁVEL TÉCNICO.
Nº | REVISÕES | DATA | APROVAÇÃO
0 | Emissão inicial | 20/04/2026 | ADALBERTO
1 | REVISÃO CONFORME ALTERAÇÕES DA ARQUITETURA | 05/07/2026 | LUCAS
Romera ENGENHARIA
Contato: (19) 9 7414-8564
e-mail: romeraengenharia@gmail.com
Rua Dr. Antonio Bonfim, 1000 - Americana
PREFEITURA MUNICIPAL DE AMERICANA
Desenho de Projeto
PROJETO SPDA
Endereço do Imóvel
PREFEITURA MUNICIPAL DE AMERICANA
Endereço: AV. LEOLIA MARIANO E C. QUADRA 01, LA NOSSA SENHORA,AMERICANA - SP
Conteúdo do Desenho
TÉRREO
Desenho/Prancha Contendo
PLANTA BAIXA
Folha
1
Escala: Sem Tol.
1 : 2 | 1 : 2
Data: 20/04/2026
Desenho: INICIADA
Desenhista: ADALBERTO
Revisão: 0
Nº Arq.: CAD
0 TERREO - PLANTA BAIXA
1:50