



Letreiro Monumental

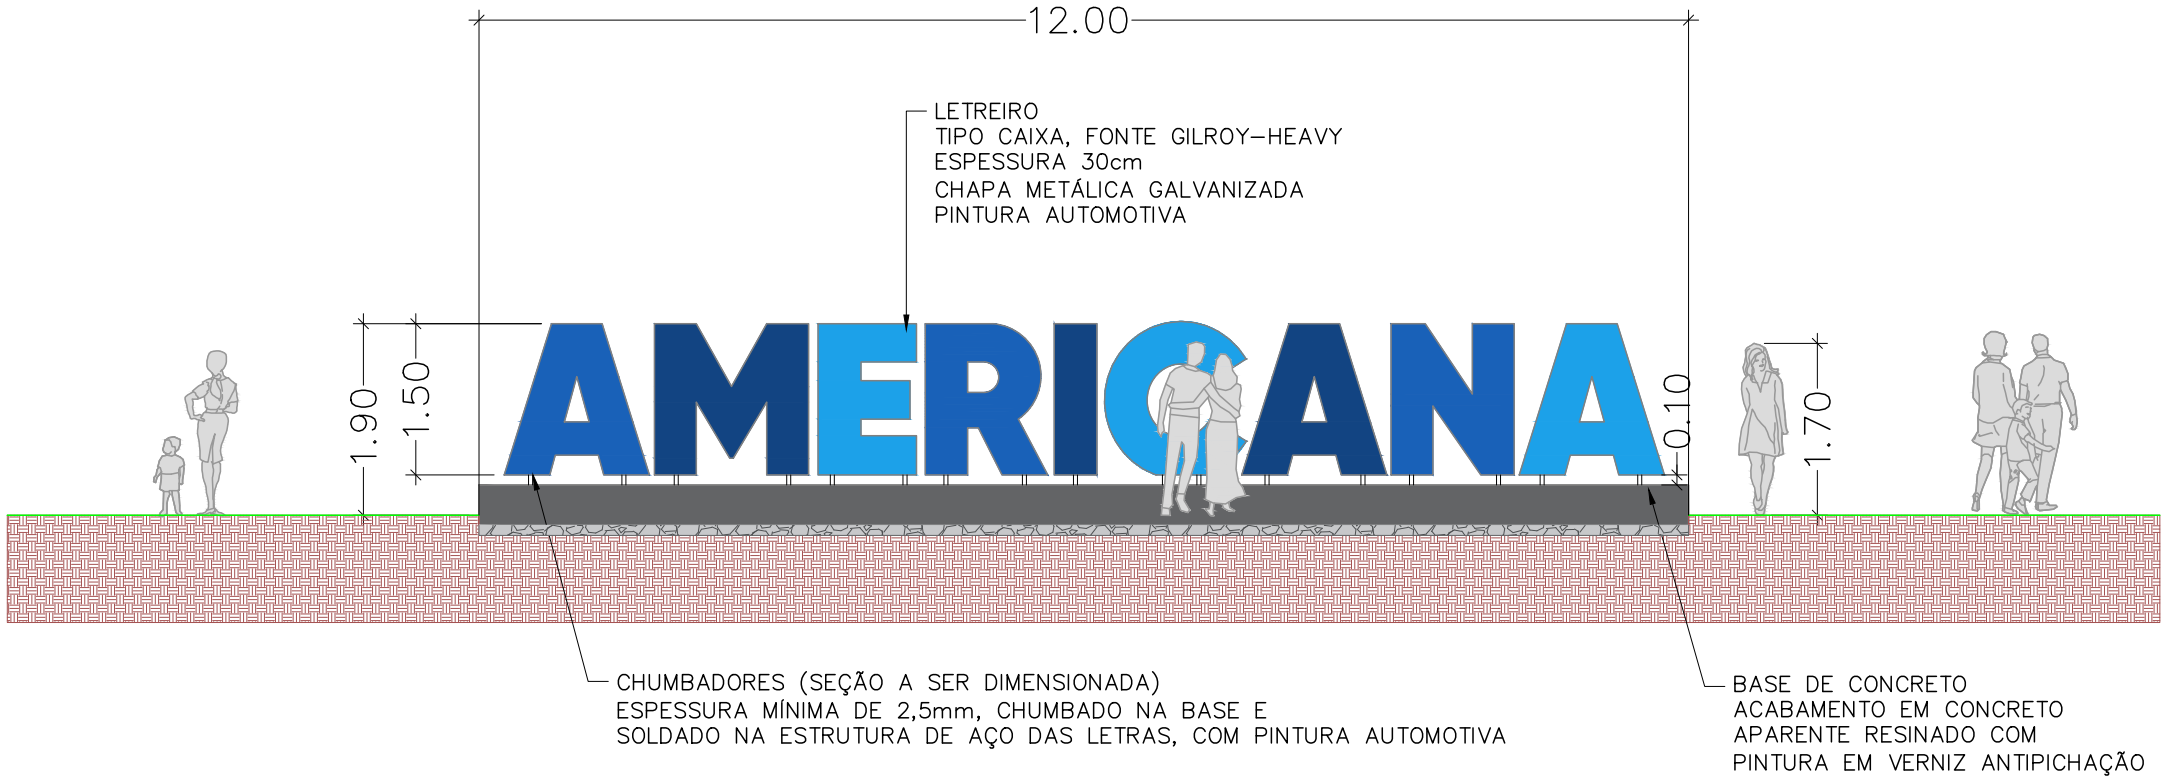


CANTEIRO VIÁRIO SITUADO NA RUA JOSÉ VOLPATO

Vista Frontal
Escala 1:75

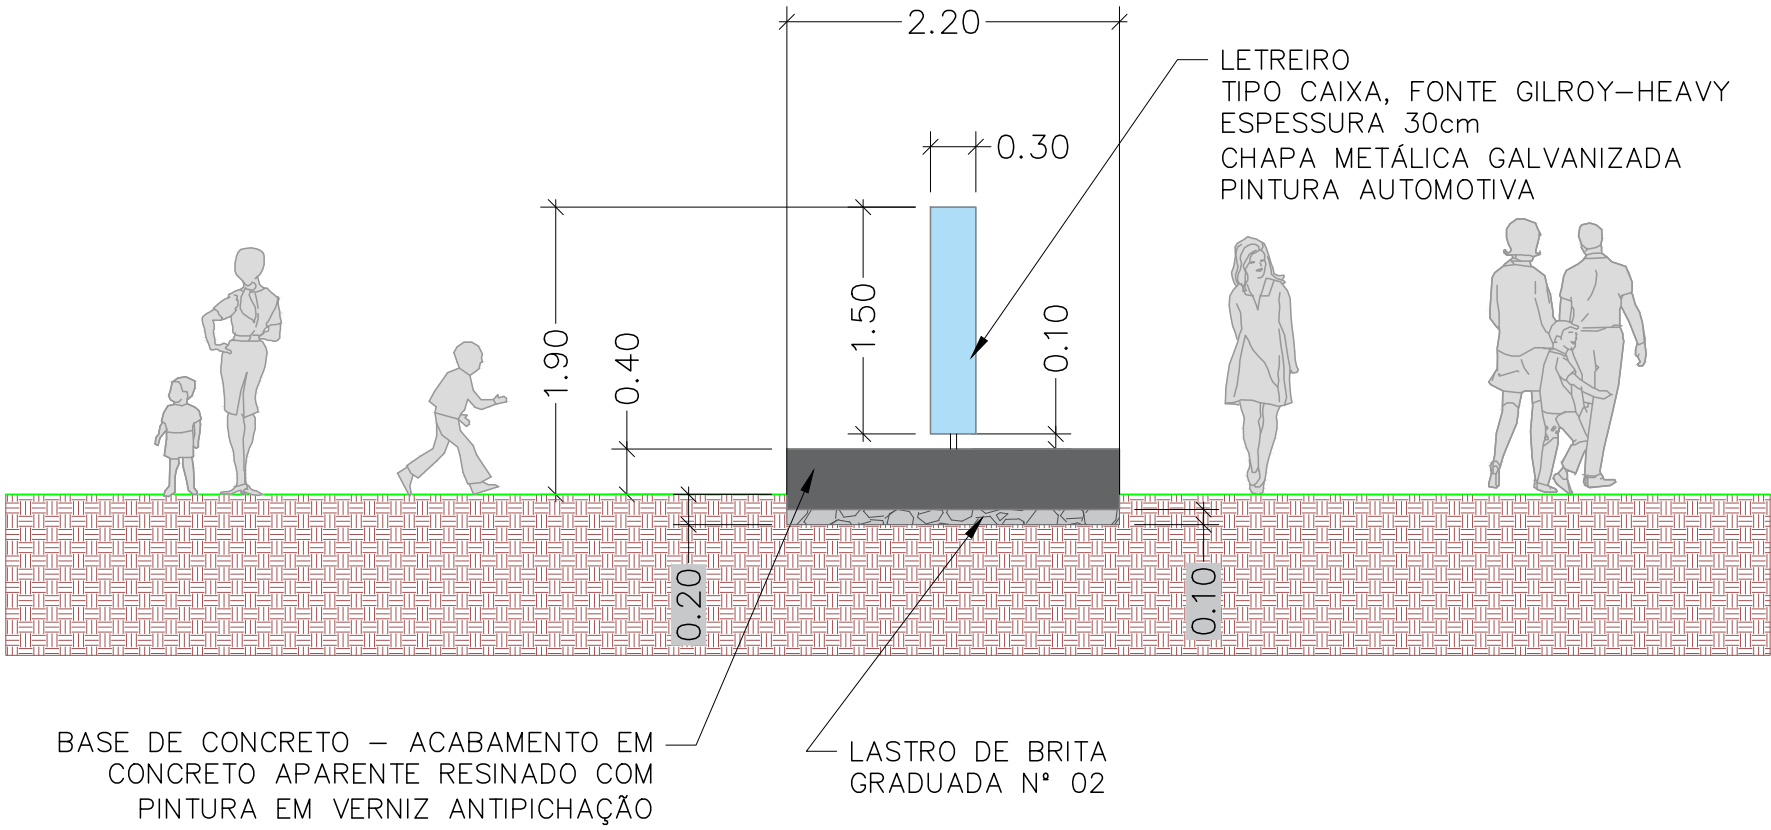

Vista Lateral
Escala 1:50

NOTA: PREVER ATERRAMENTO DA ESTRUTURA METÁLICA CONFORME AS NORMAS VIGENTES.

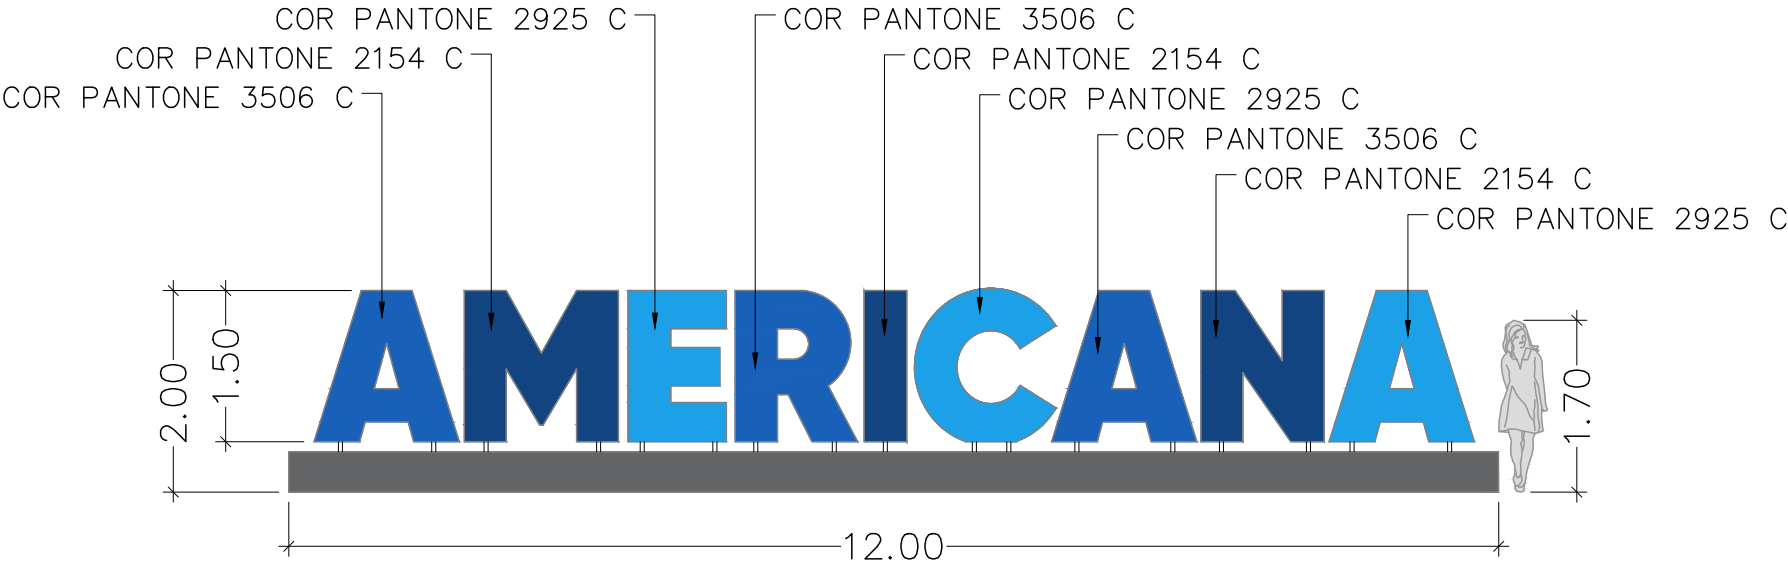

Elevação
Escala 1:75



IMAGEM/SIMULAÇÃO:
FONTE: SECRETARIA DA COMUNICAÇÃO E TECNOLOGIA DA INFORMAÇÃO



Prefeitura Municipal de Americana

Secretaria de Planejamento | Unidade de Desenvolvimento Físico e Urbanístico

Revitalização e Implantação de Infraestrutura de Esporte e Lazer das Praças Localizadas na Av. Chalil Miguel Onsi - Projeto Básico Urbanístico

Avenida Chalil Miguel Honse, ambos os sentidos

Cadastros municipais: 25.0015.0238.0000 / 25.0015.0339.0000 / 25.0018.0285.0000 / 25.0019.0490.0000 / 25.0026.0047.0000

Detalhe - Letreiro

Autoria do ProjetoEng. Tiago M. SiqueiraDesenhistasTiago / Bárbara / Salete / RodrigoFolha

Memo12.962/2025Data do Projeto06/2026ArquivoPB-ARQ_REVIT_Entrada-Praia-Azul_rev00.dwgRevisão00201

FORMATO A2 (420x594mm)