



Quadra Poliesportiva

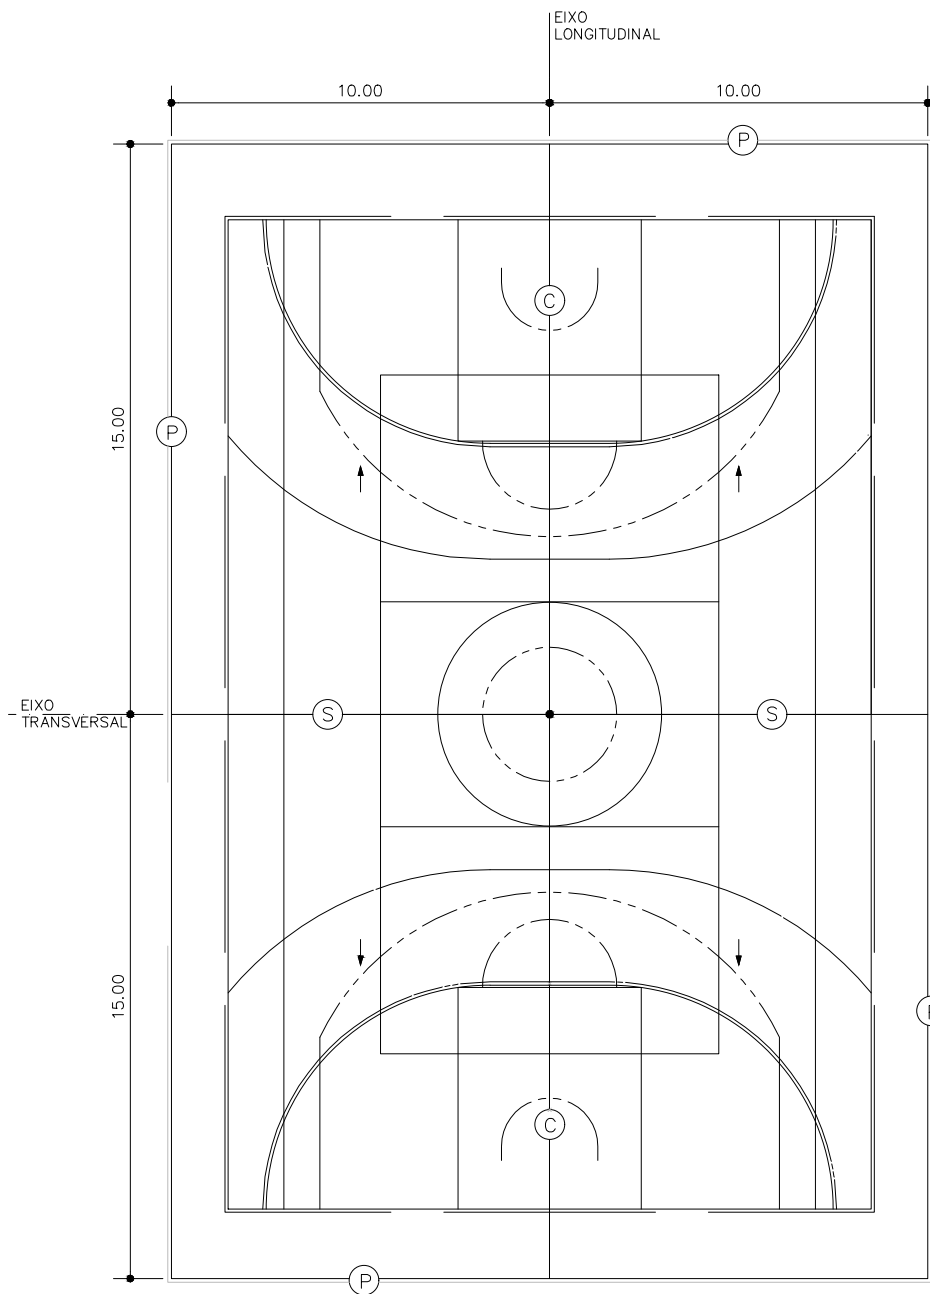


Paginação do Piso de Concreto Armado da Quadra Sem Escala

A declividade do piso será de 0,5% na direção do eixo longitudinal.

Detalhes Construtivos - Piso de Concreto

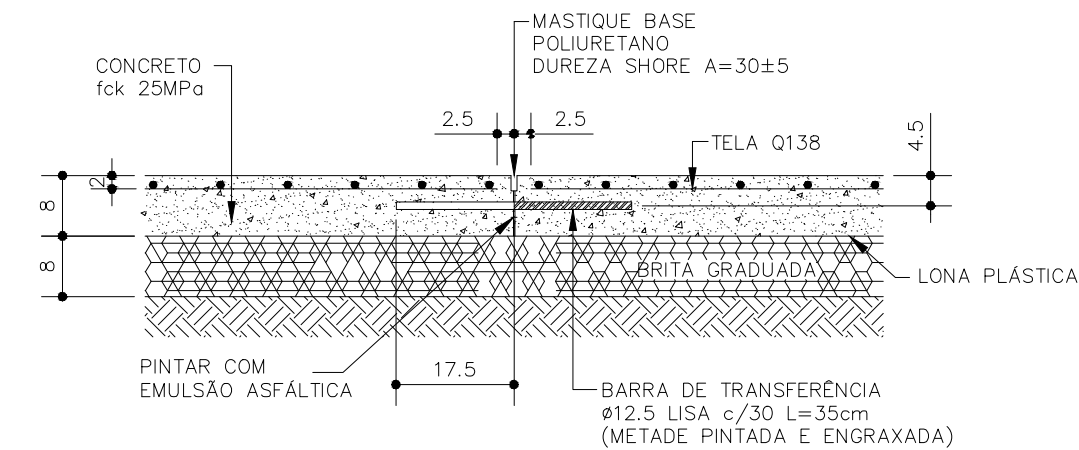


Corte - Junta de Construção (C) Escala 1:10

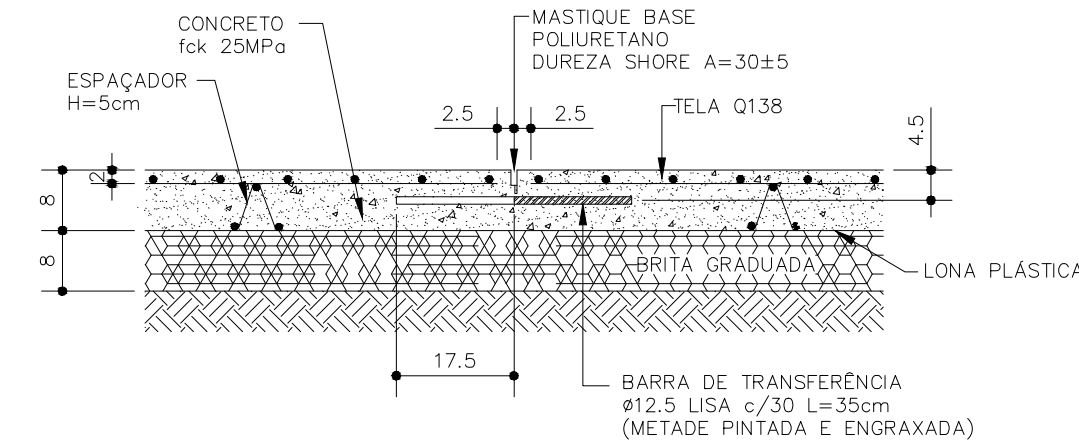


Corte - Junta Serrada (S) Escala 1:10

Estrutura - Cesta de Basquete

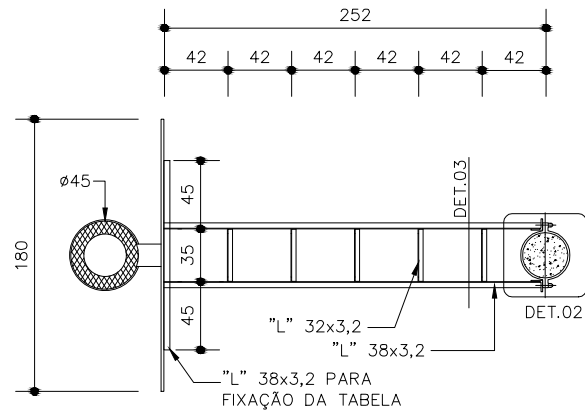


Planta Escala 1:50

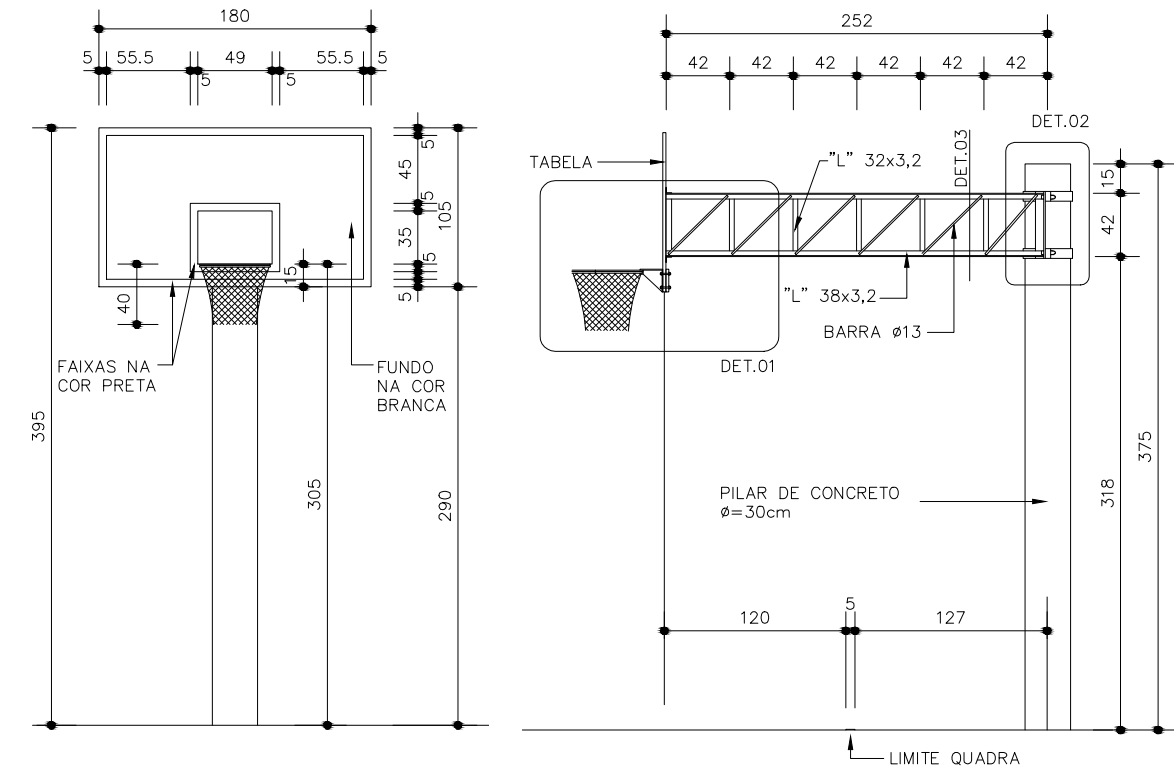

Vista Frontal Escala 1:50

Elevação Escala 1:50


A estrutura da cesta deverá ser executada conforme Catálogo Técnico FDE – QE-37.

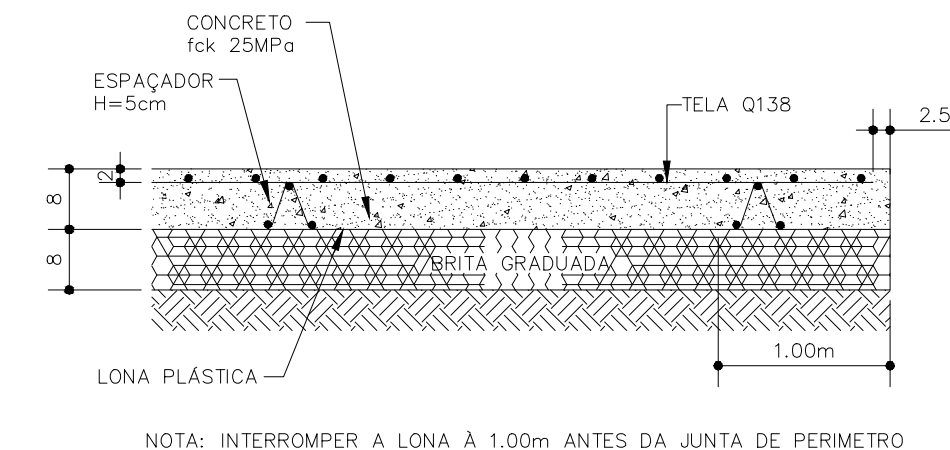


Corte - Perímetro do Piso (P) Escala 1:10

O piso de concreto deverá ser executado conforme Catálogo Técnico FDE – QE-12.


Detalhamento Construtivo - Forma e Armação da Estrutura Cesta de Basquete

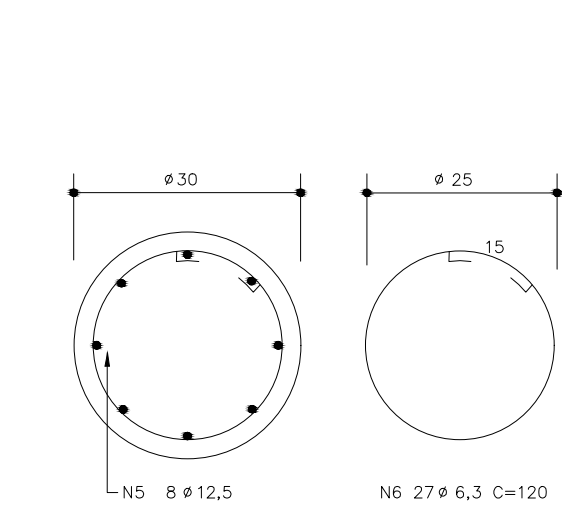

Pilar Escala 1:10

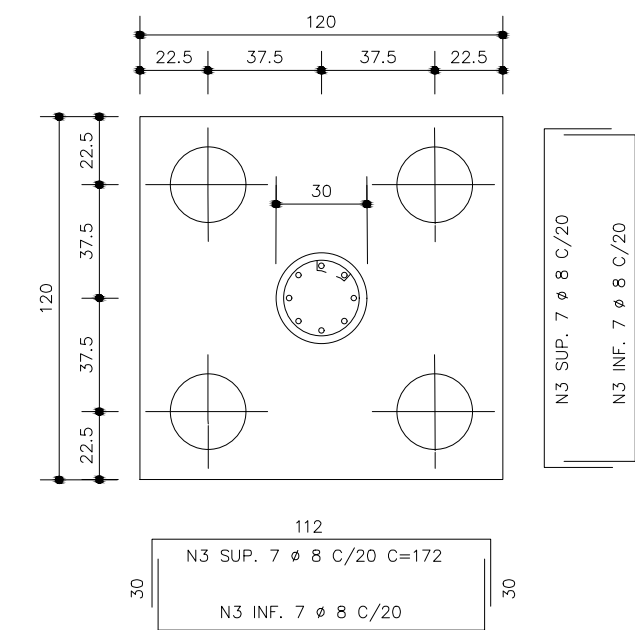

Bloco de Fundação Escala 1:25

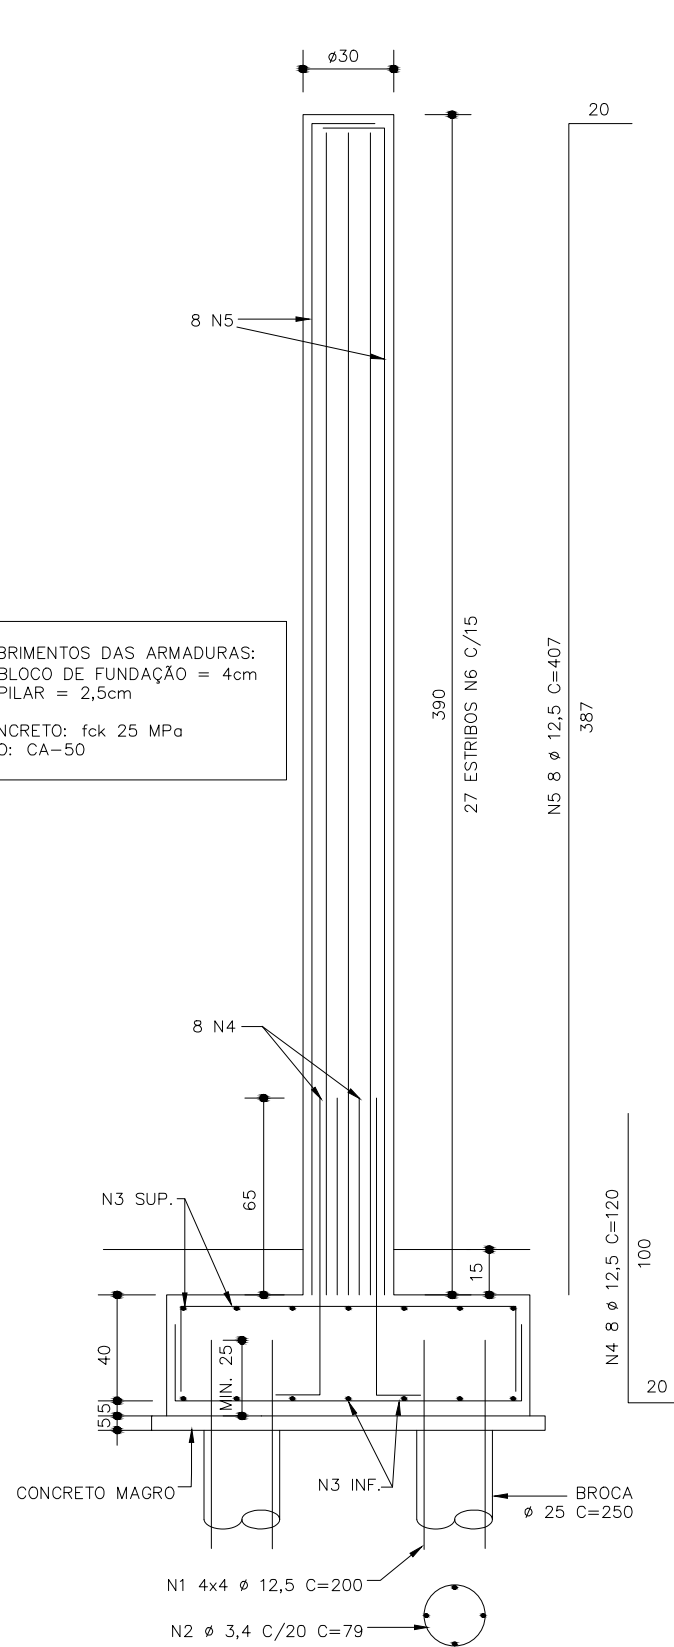

Elevação - Pilar / Bloco de Fundação Escala 1:25

Prefeitura Municipal de Americana

Secretaria de Planejamento | Unidade de Desenvolvimento Físico e Urbanístico

Revitalização e Implantação de Infraestrutura de Esporte e Lazer das Praças Localizadas na Av. Chalil Miguel Onsi - Projeto Básico Urbanístico

Avenida Chalil Miguel Honse, ambos os sentidos

Cadastros municipais: 25.0015.0238.0000 / 25.0015.0339.0000 / 25.0018.0285.0000 / 25.0019.0490.0000 / 25.0026.0047.0000

Detalhe - Quadra Poliesportiva - parte 02

Autoria do Projeto

Eng. Tiago M. Siqueira

Desenhistas

Tiago / Bárbara / Salete / Rodrigo

Folha

204

Memo

12.962/2025

Data do Projeto

06/2026

Arquivo

PB-ARQ_REVIT_Entrada-Praia-Azul_rev00.dwg

Revisão

00