




Playground

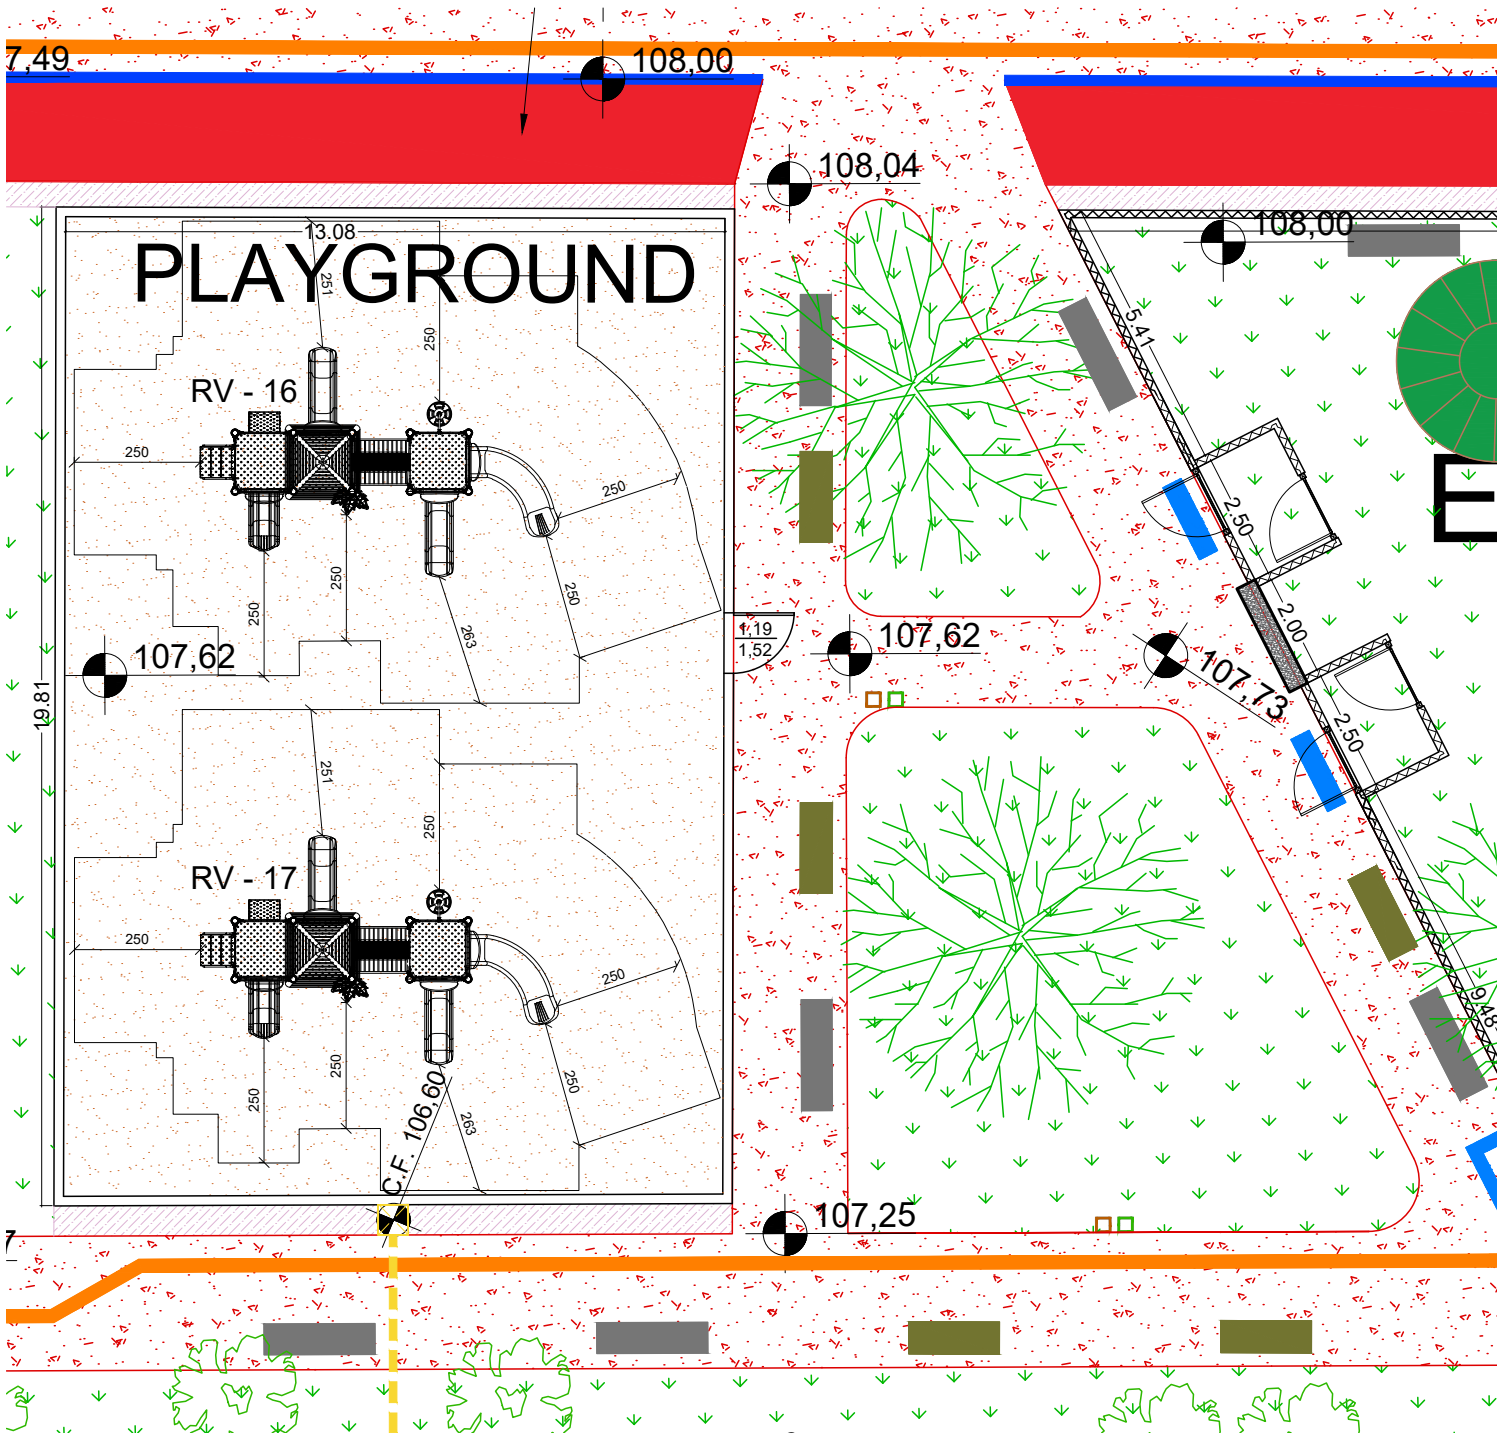

Drenagem



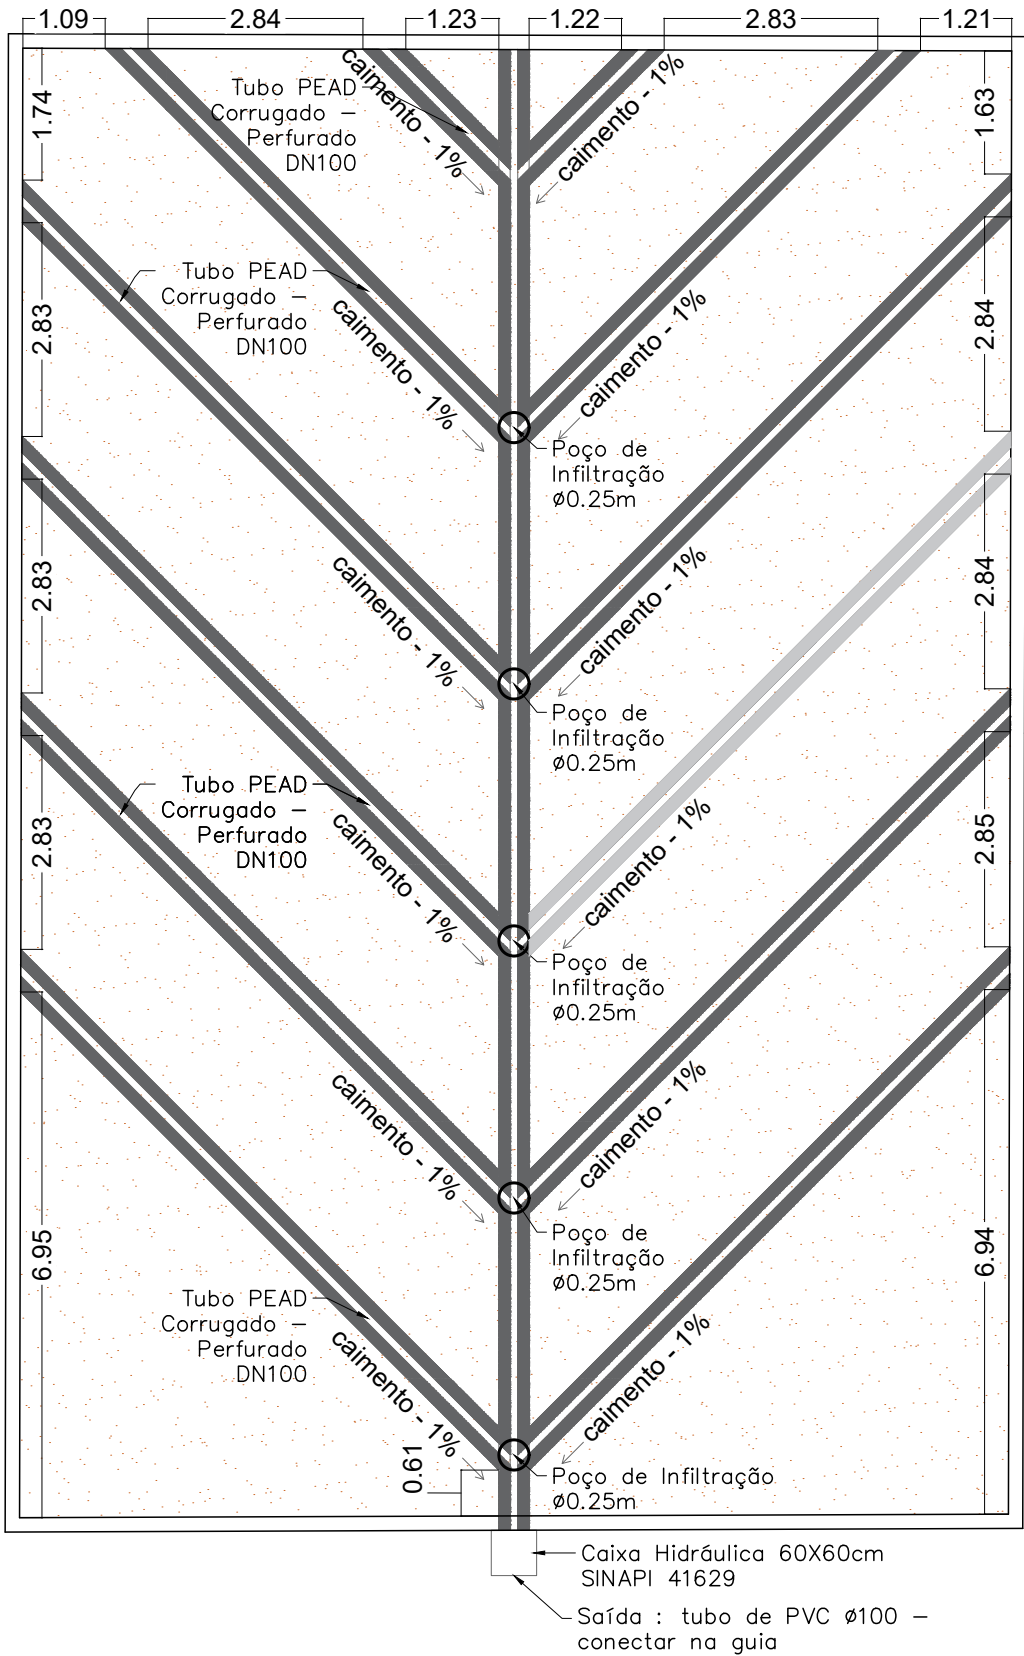


Detalhe - Seção Transversal do Terreno e Sistema Drenante

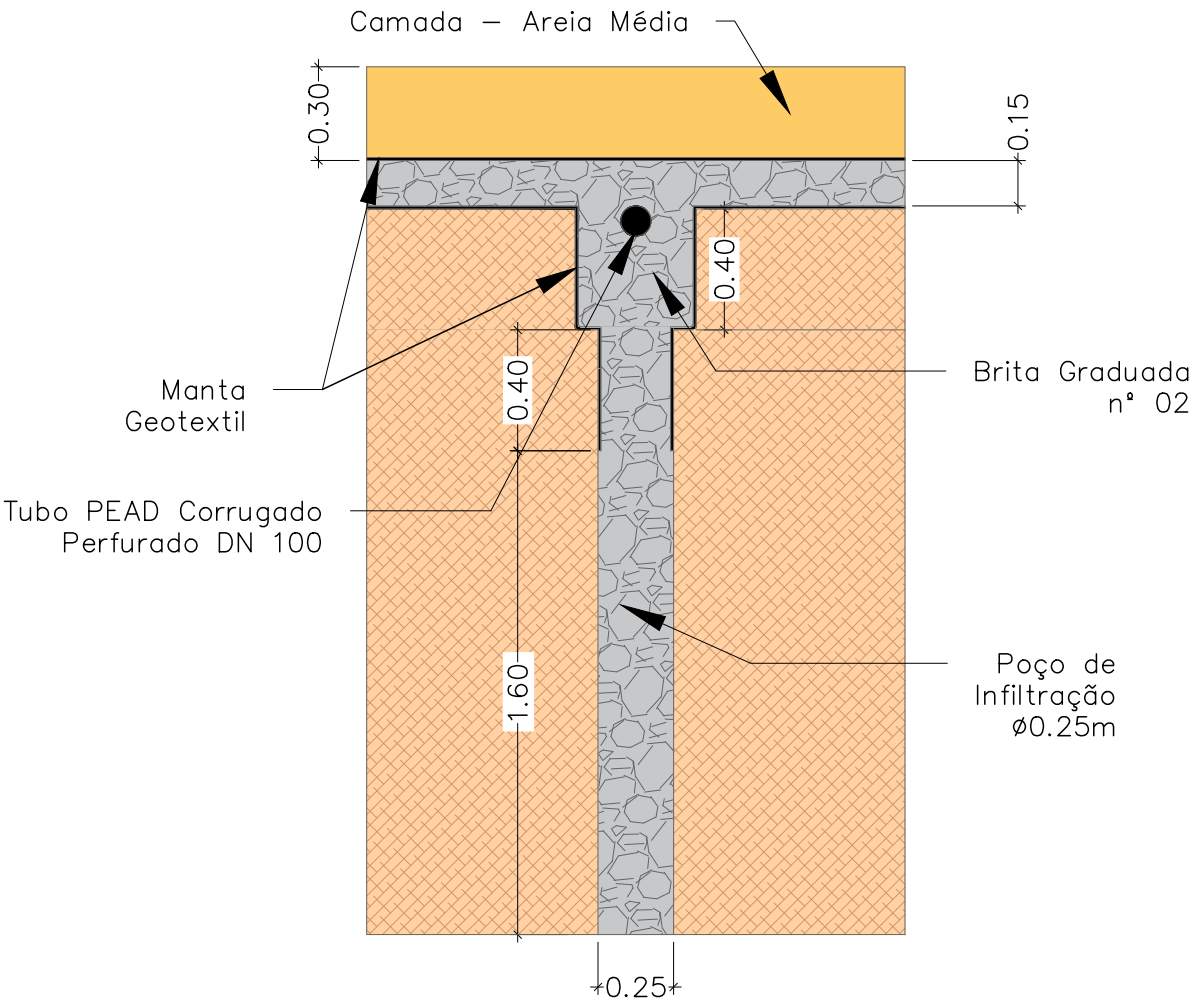

O sistema de drenagem do playground em areia deverá ser executado em configuração tipo espinha de peixe, composto por dreno principal, ramais secundários e poços de infiltração, utilizando tubos perfurados envolvidos em brita graduada e manta geotêxtil, garantindo o adequado escoamento e infiltração das águas pluviais.

Gradil

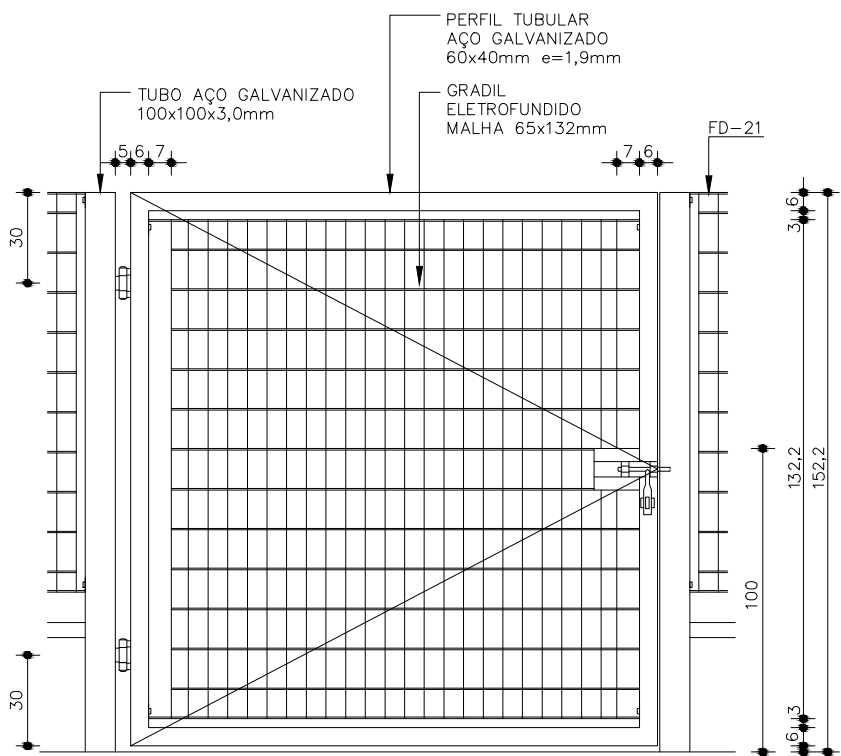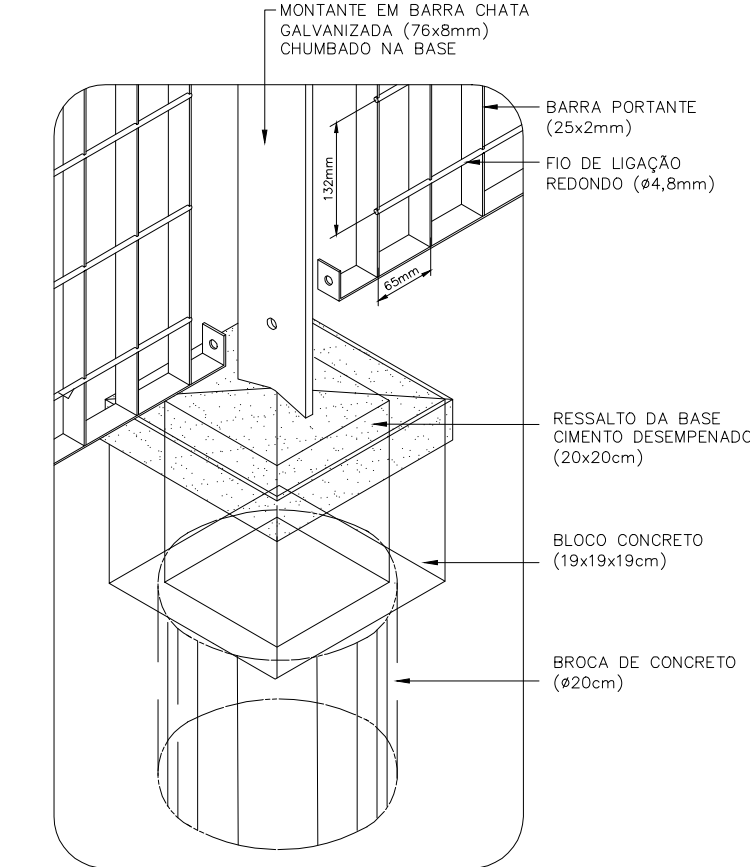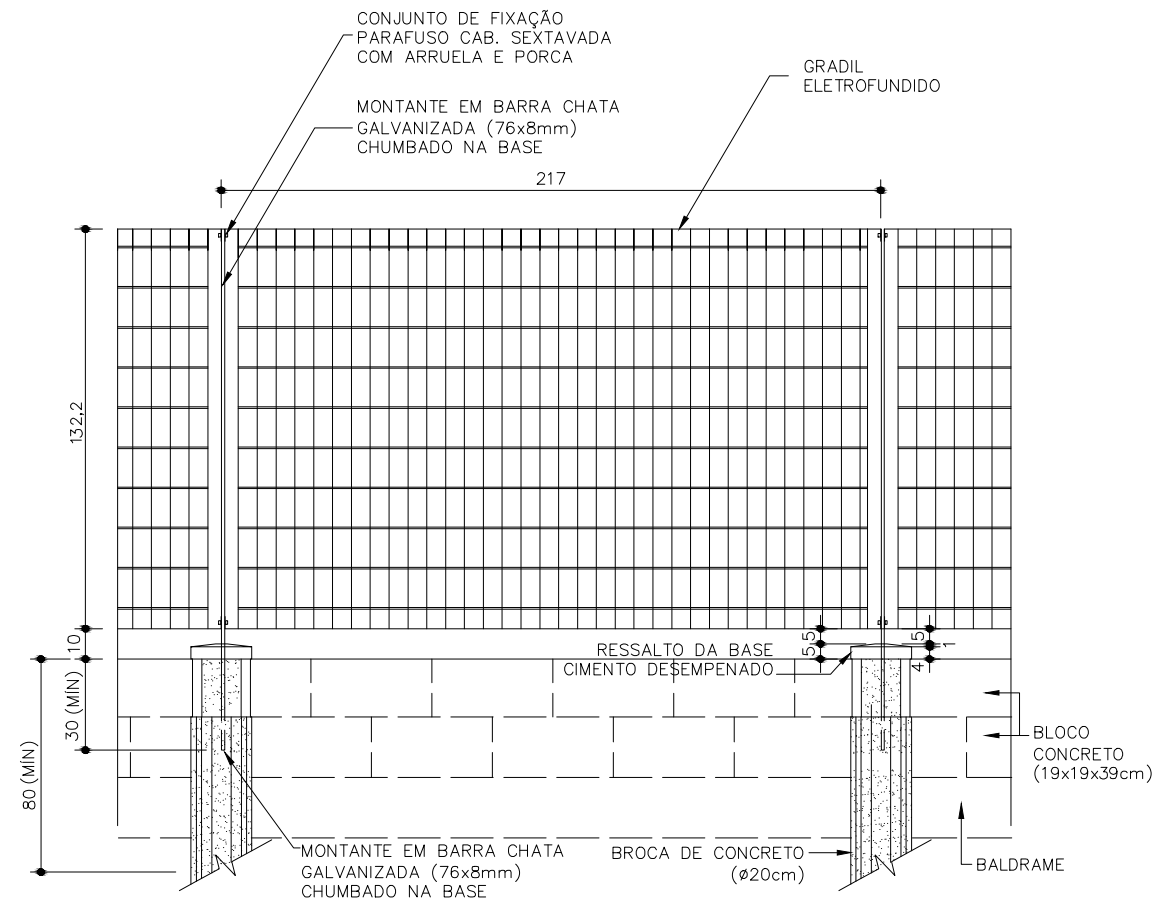

O portão deverá ser executado em conformidade com as orientações do Catálogo Técnico FDE – PT-36.

ESPECIFICAÇÕES TÉCNICAS

1 - AREIA BRANCA COM GRANULOMETRIA MÉDIA A FINA (ENTRE 0,4 A 0,8mm), DUPLAMENTE LAVADA E TRATADA PARA DIMINUIÇÃO DE FUNGOS E BACTÉRIAS.



Prefeitura Municipal de Americana

Secretaria de Planejamento | Unidade de Desenvolvimento Físico e Urbanístico

Revitalização e Implantação de Infraestrutura de Esporte e Lazer das Praças Localizadas na Av. Chalil Miguel Onsi - Projeto Básico Urbanístico

Avenida Chalil Miguel Honse, ambos os sentidos

Cadastros municipais: 25.0015.0238.0000 / 25.0015.0339.0000 / 25.0018.0285.0000 / 25.0019.0490.0000 / 25.0026.0047.0000

Detalhe - Playground

Autoria do Projeto

Eng. Tiago M. Siqueira

Desenhistas

Tiago / Bárbara / Salete / Rodrigo

Folha

210

Memo

12.962/2025

Data do Projeto

06/2026

Arquivo

PB-ARQ_REVIT_Entrada-Praia-Azul_rev00.dwg

Revisão

00