

Mobiliários

BEBEDOUROS

BEBEDOURO ACESSÍVEL REFRIGERADO (BEBEDOURO PARA HUMANOS)



Bebedouro refrigerado em aço inox adequado a pessoas com deficiência ou mobilidade reduzida. O bebedouro deve ser instalado na parede de concreto aparente, com as dimensões indicadas no detalhe. A bica deve ficar na altura de 0,90m em relação ao piso acabado, o equipamento deve ter altura livre inferior de no mínimo 0,73m do piso acabado, e deve ser garantido um M.R. (Módulo de Referência) para aproximação frontal.

Prever entrada de água, saída de esgoto e ponto de energia bivolt exclusivo para o bebedouro refrigerado. Os detalhes do equipamento podem ser vistos no anexo FDE-BB-02.

As instalações de energia, água e esgoto devem ser embutidas e ficar ocultas para que os animais não tenham acesso.

Prever um ponto hidráulico para irrigação, conforme indicado na vista lateral, de acordo com o anexo FDE-TJ-03 .

Cor: Inox

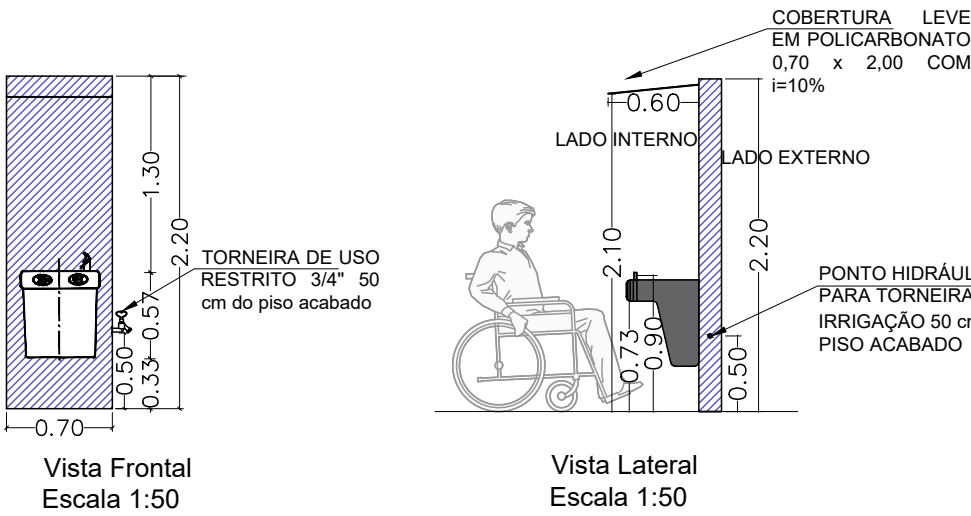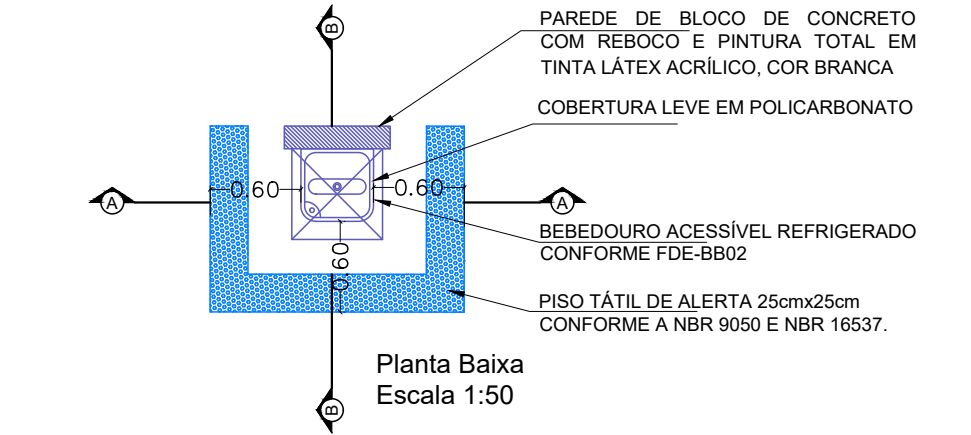

LIXEIRAS

Serão 02 lixeiras pré-fabricadas de concreto, sendo uma para lixo orgânico e outra para reciclável, ambas com volume 120 L, acabamento em concreto aparente e instalação por apoio sobre o piso.

Os detalhes da lixeira podem ser vistos na ficha de Especificações técnicas Insumos SINAPI - código 44449.

Cor: cinza aparente.

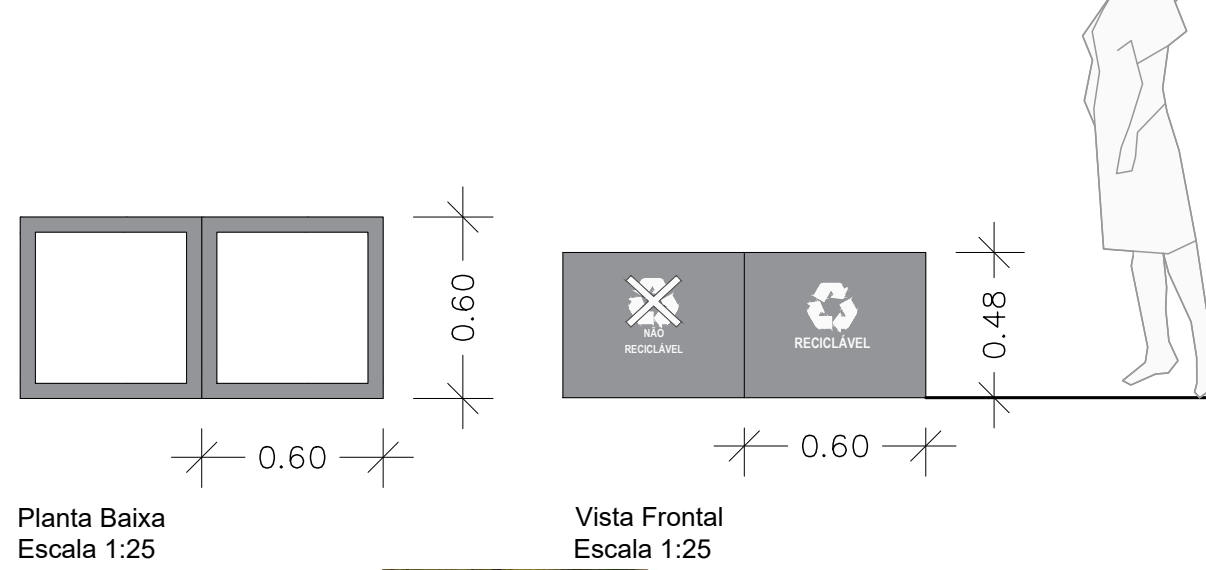


IMAGEM DE REFERÊNCIA


BANCOS

BANCOS DE CONCRETO SEM ENCOSTO

Banco pré-fabricado de concreto em peça única. Os bancos devem ser instalados no piso de concreto , com as dimensões 2,20 cm x 0,61 cm x 0,45 cm, com espaço ao lado para o módulo de referência de 0,80 x 1,20 para cadeira de rodas, conforme o item 8.9.3 da NBR 9050/2020.

Os detalhes do equipamento podem ser vistos no anexo FDE-BC-27.

Cor: cinza natural.

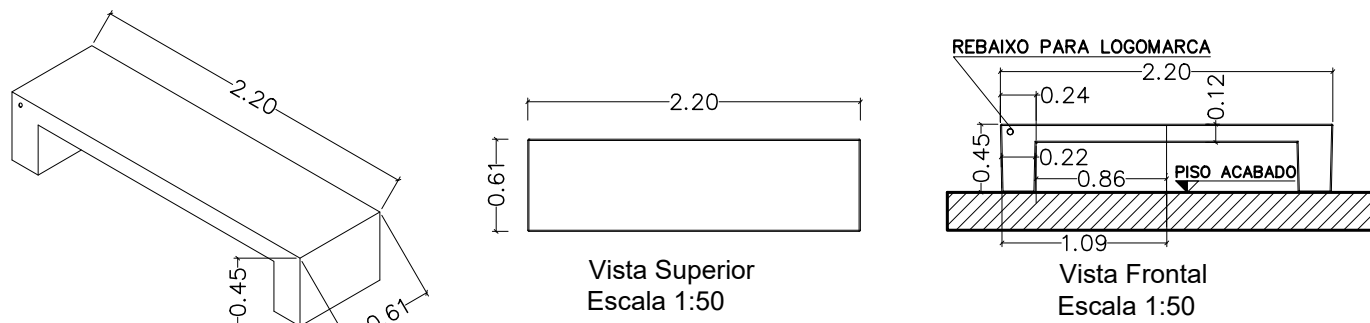

Banco Sem Encosto - Perspectiva Escala 1:50

BANCOS DE CONCRETO COM ENCOSTO

Banco pré-fabricado de concreto em peça única, adequado a pessoas com deficiência ou mobilidade reduzida, portanto deve atender aos seguintes requisitos (item 8.9.1 da NBR 9050/2020):

- a) altura entre 0,40 m e 0,45 m, medida na parte mais alta e frontal do assento;
- b) largura do módulo individual entre 0,45 m e 0,50 m;
- c) profundidade entre 0,40 m e 0,45 m, medida entre a parte frontal do assento e a projeção vertical do ponto mais frontal do encosto;
- d) ângulo do encosto em relação ao assento entre 100° a 110°;


Os bancos serão nas dimensões 1,80 cm x 0,64 cm x 0,89 cm e devem ser instalados no piso de concreto existente, com espaço ao lado para o módulo de referência de 0,80 x 1,20 para cadeira de rodas, conforme o item 8.9.3 da NBR 9050/2020.

Os detalhes do equipamento podem ser vistos no caderno técnico de composições Mobiliário urbano do SINAPI, código 103294.

Cor: cinza natural.



IMAGEM DE REFERÊNCIA

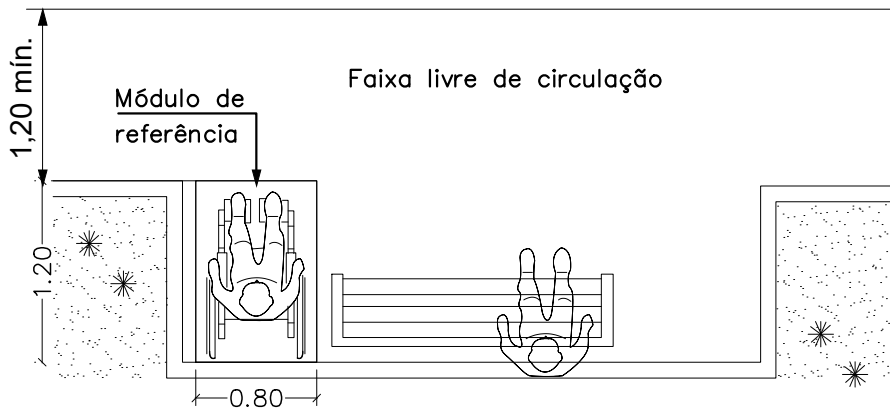


Detalhamento Bancos com Módulo de Referência Escala 1:50

BICICLETÁRIO

O bicicletário será em "U" invertido, em aço galvanizado, chumbado em concreto ou bloco intertravado (ver projeto). Seu formato proporciona mais segurança para fixação das bicicletas, permitindo travar quadros e rodas.



Os detalhes do bicicletário podem ser vistos no anexo da FDE-BL-01 e FDE-BL-02.

Cor: Preto fosco.

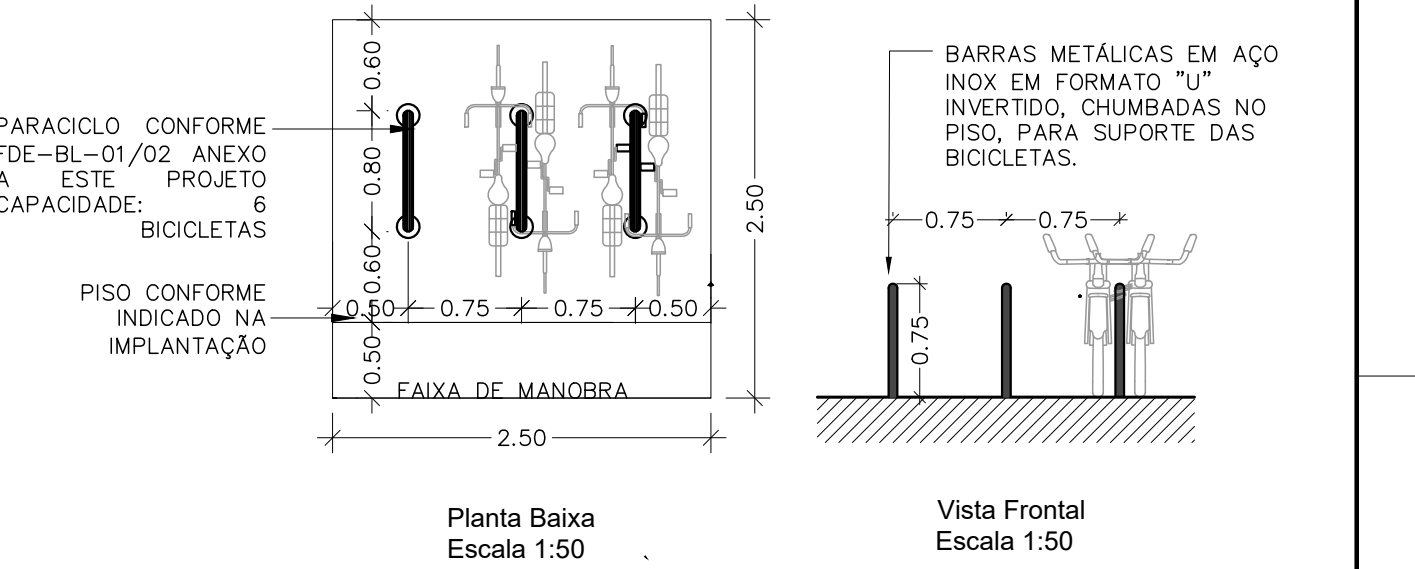


BL-01 Aplicado sobre lajes e concreto armado

BL-02 Aplicação sobre cimentado, bloco intertravado e outros pisos que não concreto

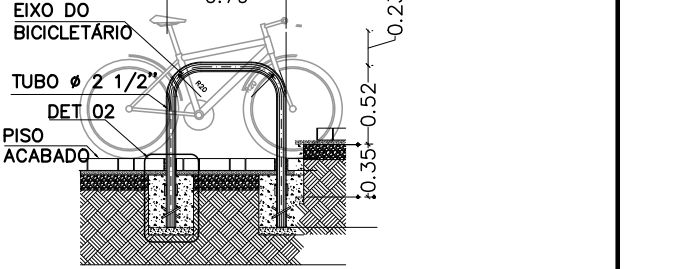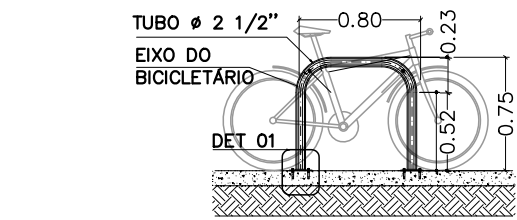

Vista Lateral Escala 1:50

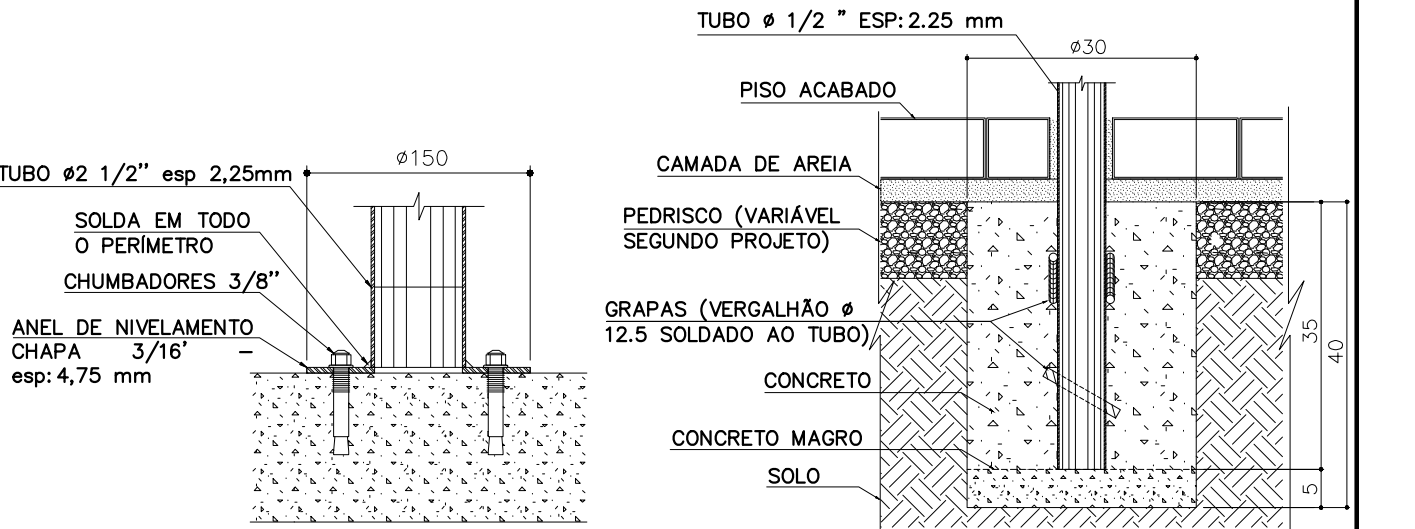

Det. 01 - Base Chumbada em Piso de Concreto Escala 1:5

Det. 02 - Base Chumbada em Piso Intertravado Escala 1:10

Prefeitura Municipal de Americana

Secretaria de Planejamento | Unidade de Desenvolvimento Físico e Urbanístico

Revitalização e Implantação de Infraestrutura de Esporte e Lazer das Praças Localizadas na Av. Chalil Miguel Onsi - Projeto Básico Urbanístico

Avenida Chalil Miguel Honse, ambos os sentidos

Cadastros municipais: 25.0015.0238.0000 / 25.0015.0339.0000 / 25.0018.0285.0000 / 25.0019.0490.0000 / 25.0026.0047.0000

Detalhe - Mobiliários

Autoria do Projeto	Eng. Tiago M. Siqueira	Desenhistas	Tiago / Bárbara / Salete / Rodrigo	Folha
Memo	12.962/2025	Data do Projeto	06/2026	Arquivo
PB-ARQ_REVIT_Entrada-Praia-Azul_rev00.dwg			Revisão	00

212

FORMATO A2 (420x594mm)