

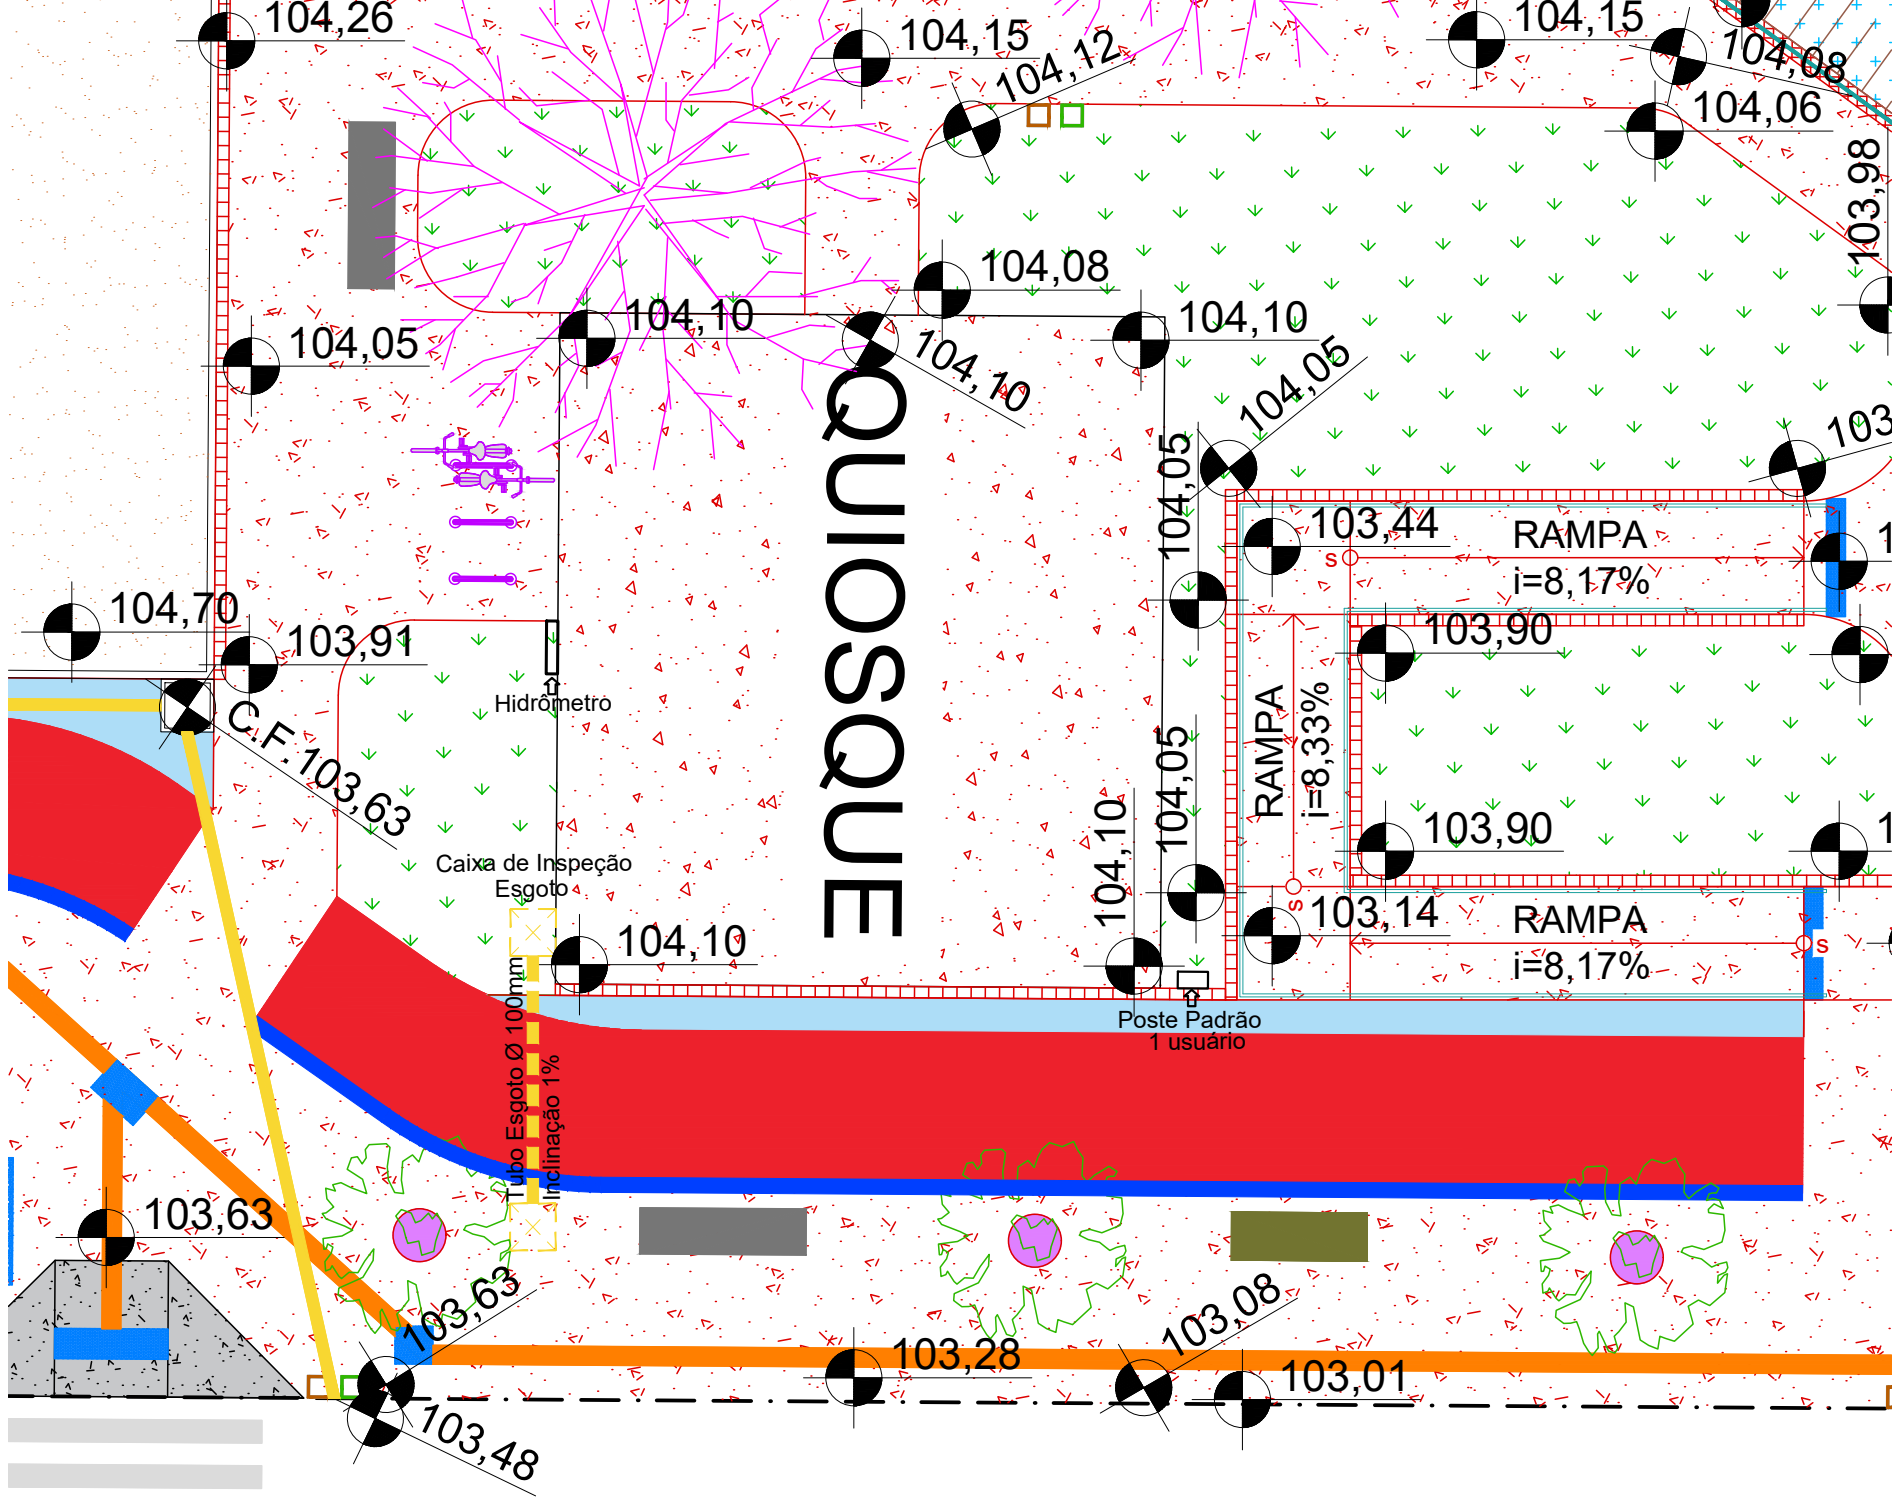


Quiosques Novos

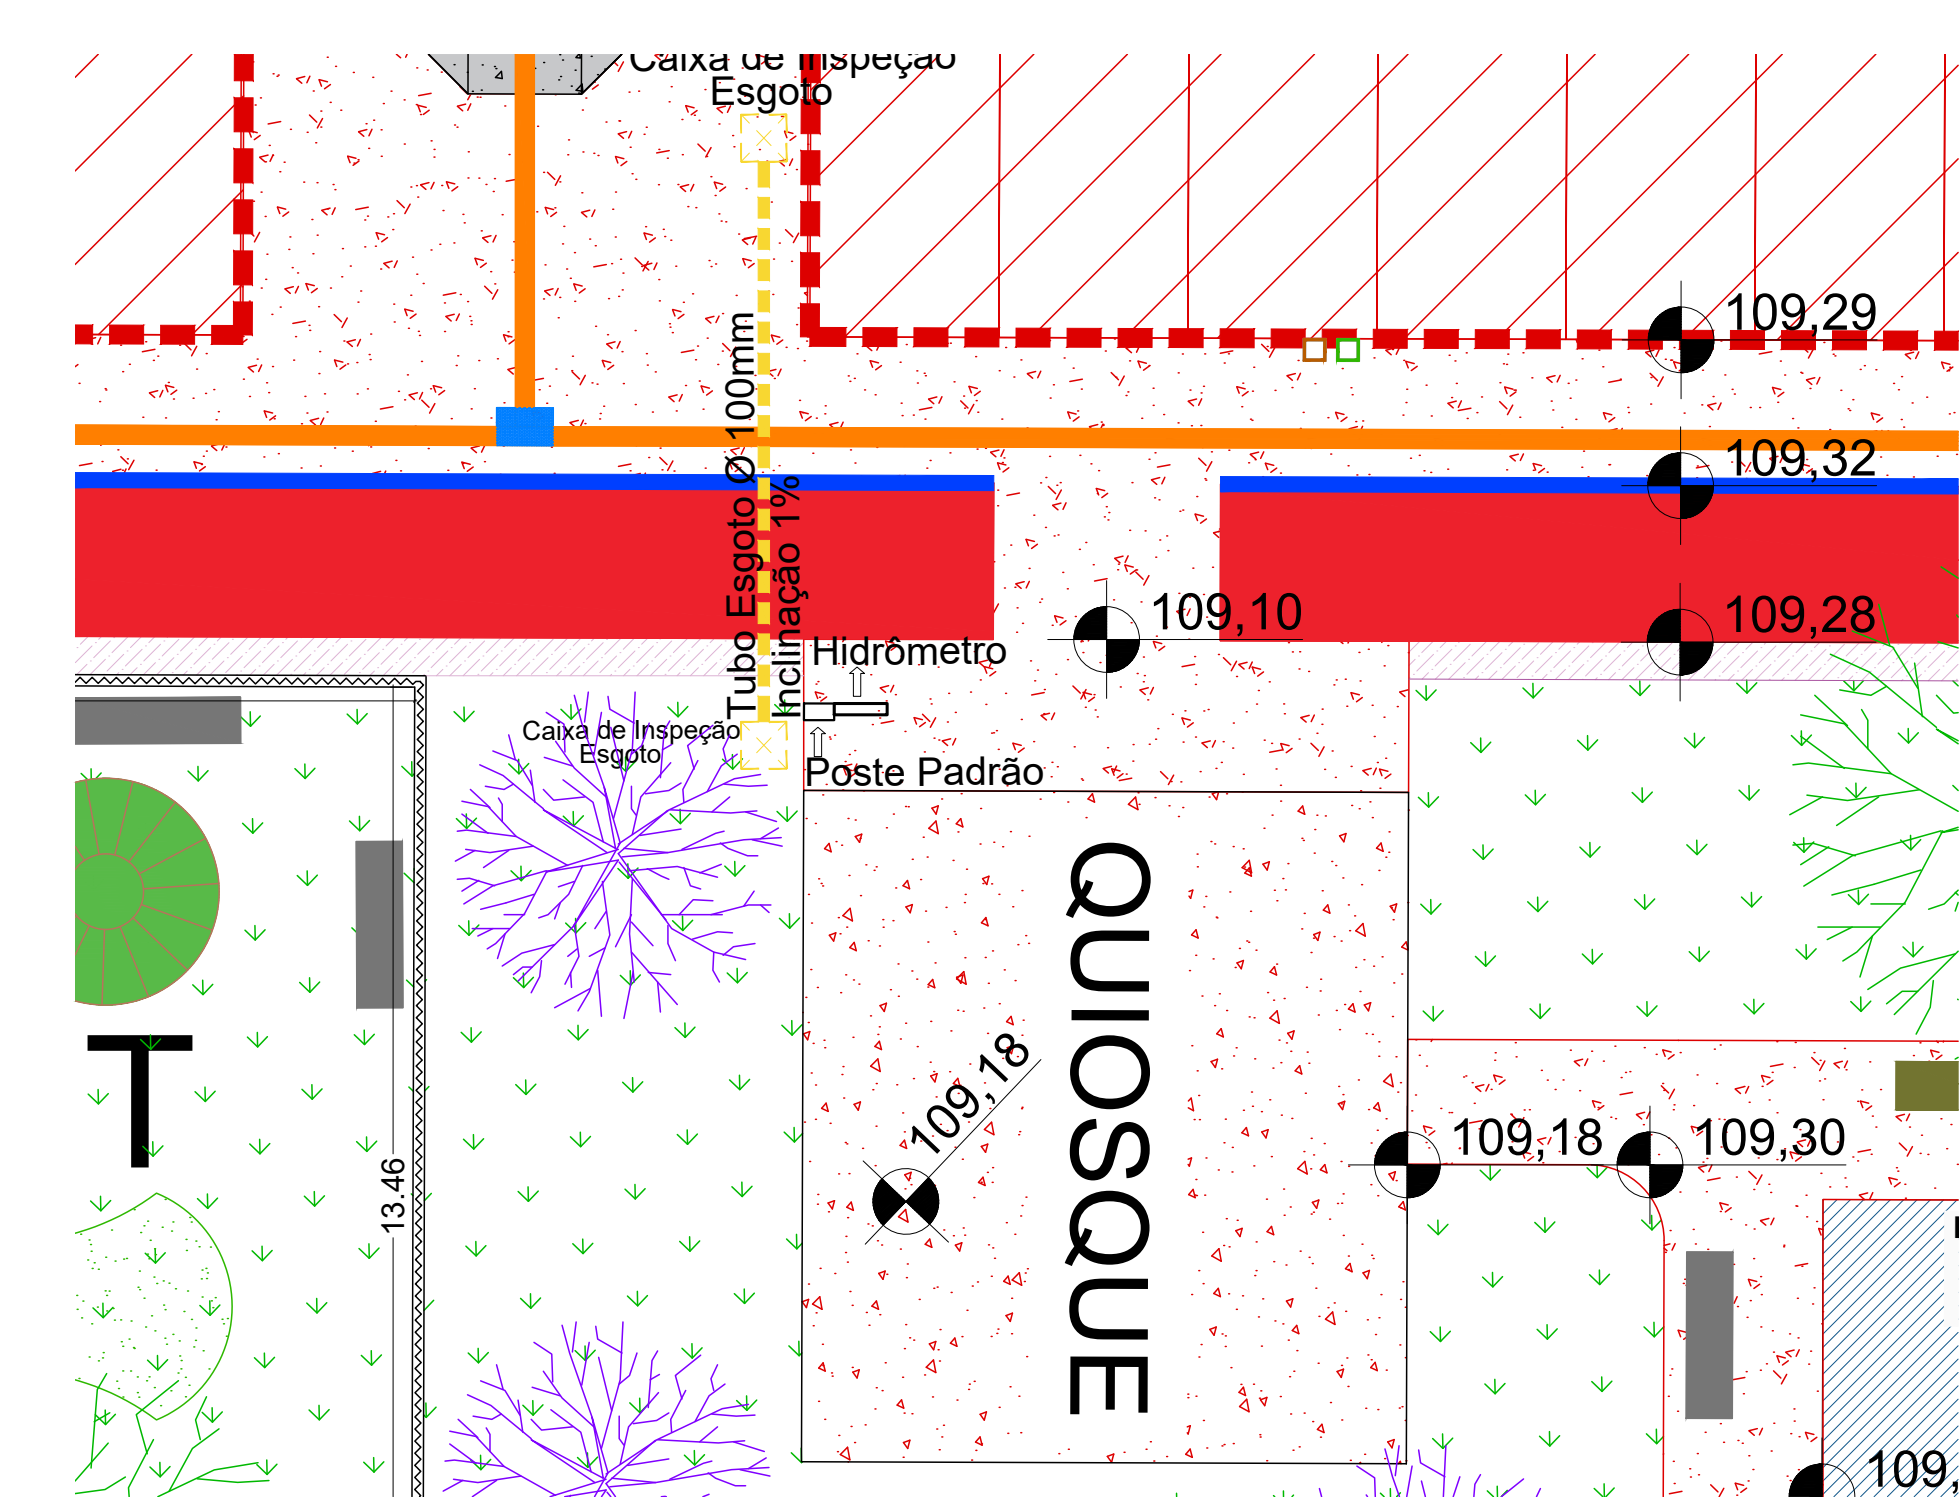

Energia elétrica

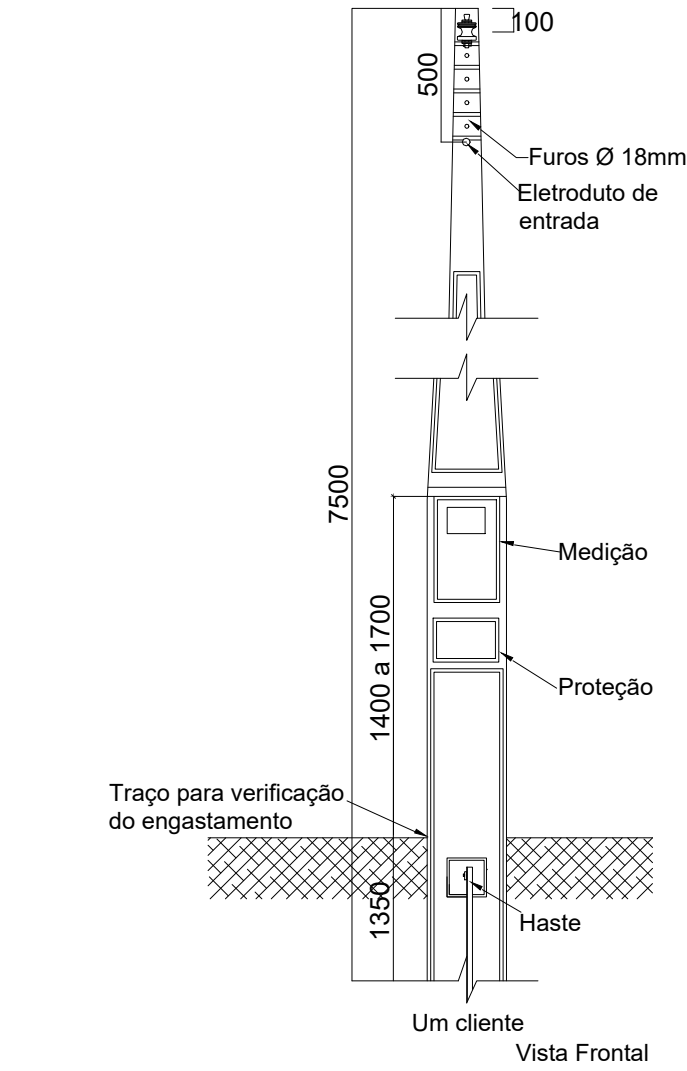


Poste Padrão - Entrada de energia - CPFL
Sem Escala

A entrada de energia elétrica deverá ser enquadrada na categoria B1, atendendo integralmente às diretrizes e exigências estabelecidas pela GED 13.

Água Fria

O padrão de entrada de água fria deverá ser executado em alvenaria, com acabamento em reboco e pintura, atendendo integralmente ao detalhamento de projeto e às normas técnicas vigentes do DAE.

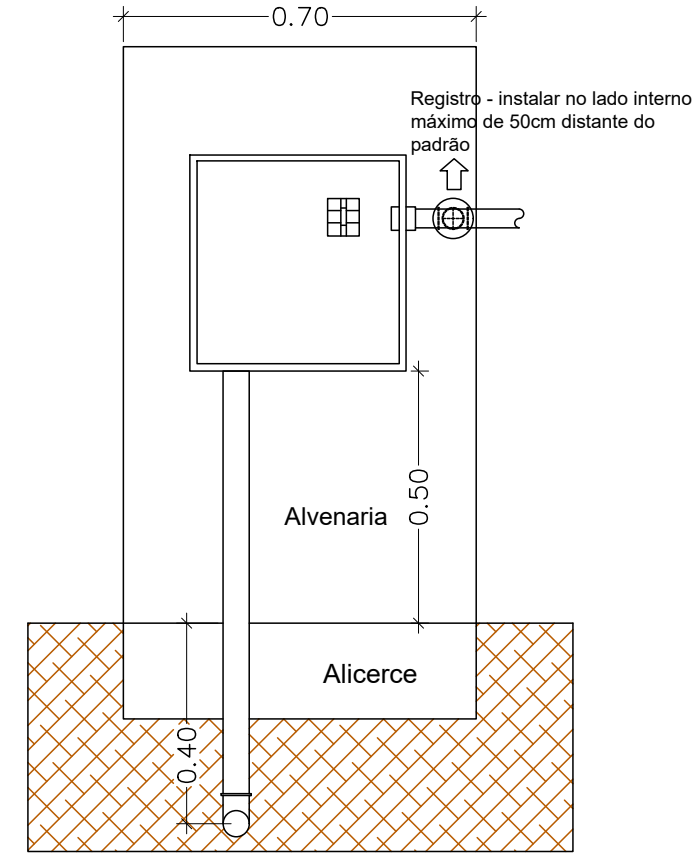

Padrão de Entrada de Água Fria
Escala 1:15

Lista de materiais

- a) 01 metro de tubo PVC rígido, diâmetro 50mm, da linha de esgoto domiciliar (tubo ponta e bolsa);
- b) 01 curva 90° longa, PVC rígido, diâmetro 50mm, da linha de esgoto domiciliar;
- c) 01 registro de gaveta ou esfera, diâmetro 3/4", de preferência em metal.


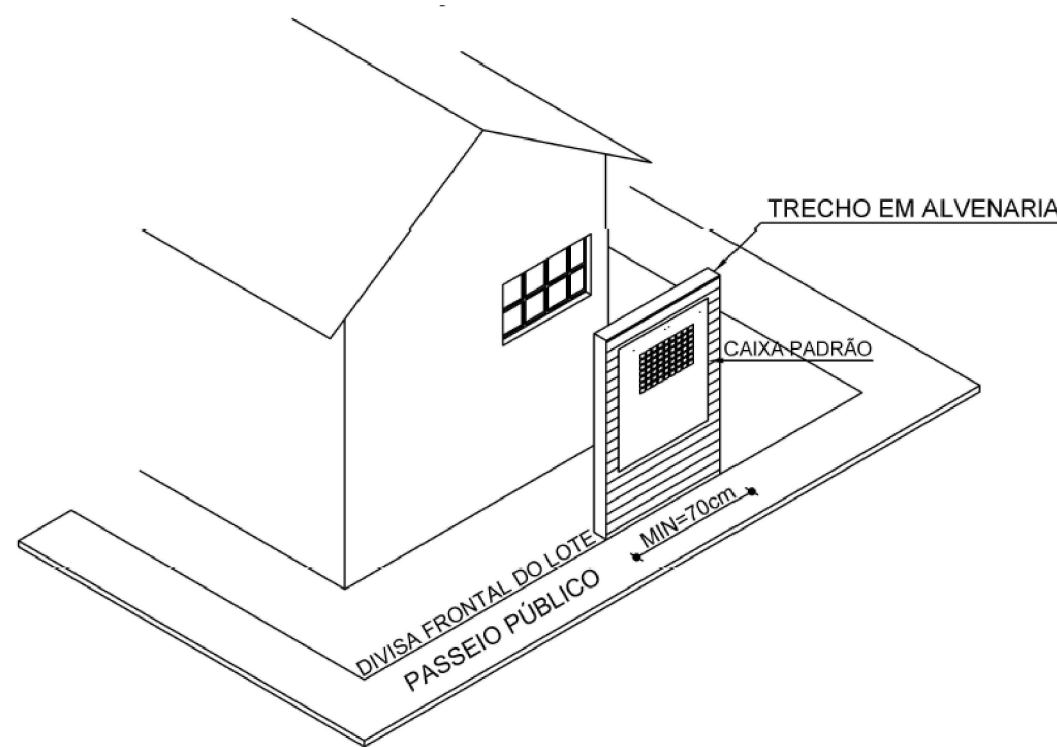


Imagem Ilustrativa - Padrão de Entrada de Água Fria

Esgoto Sanitário

A contratada será responsável pela execução parcial do sistema de esgotamento sanitário, compreendendo o fornecimento de materiais, mão de obra e equipamentos necessários para a implantação das caixas de inspeção e da tubulação de interligação entre elas, em conformidade com o projeto e as normas técnicas do DAE.

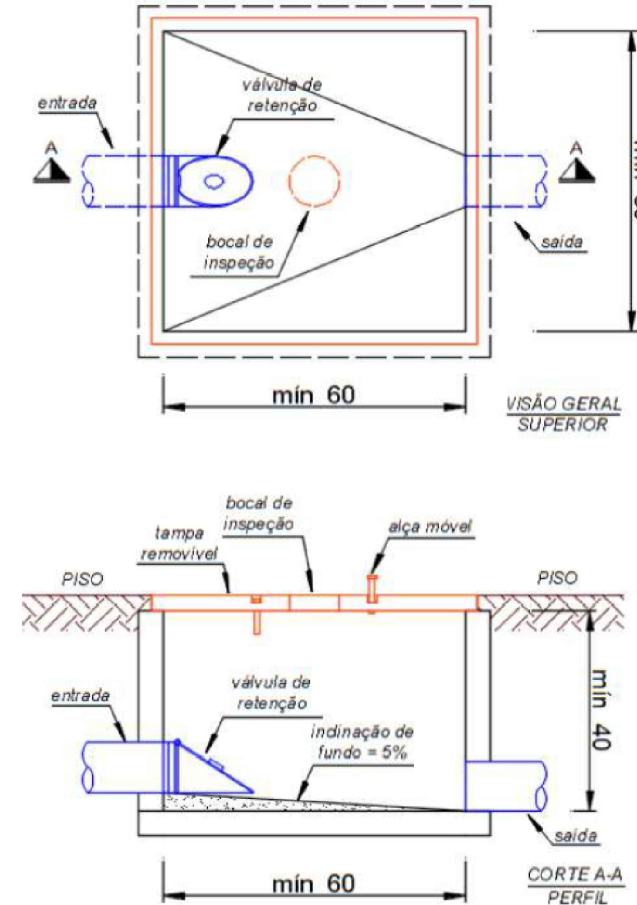

Caixa de Inspeção - Esgoto Sanitário
Escala 1:15

Dimensões mínimas da caixa de inspeção:

- a) Forma prismática, base quadrada ou retangular, lado interno mínimo de 0,6m.
- b) Em caso de forma cilíndrica, diâmetro mínimo de 0,6m.
- c) Profundidade mínima de 0,40 m, sendo a profundidade máxima condicionada à posição da rede pública existente, não podendo, em nenhuma hipótese, ser implantada em nível inferior ao desta.
- d) Declividade mínima do fundo de 5%.
- e) A caixa deve possuir válvula de retenção para evitar o retorno de esgoto.
- f) Construir a caixa em alvenaria com impermeabilização.
- g) As paredes e o fundo da caixa devem ser isentas de ranhuras/rachaduras que possam comprometer o escoamento do fluxo de esgoto ou ocasionar a retenção de material sólido.
- h) A tampa deve ser feita de material resistente e impermeável, devendo estar sempre sinalizada.

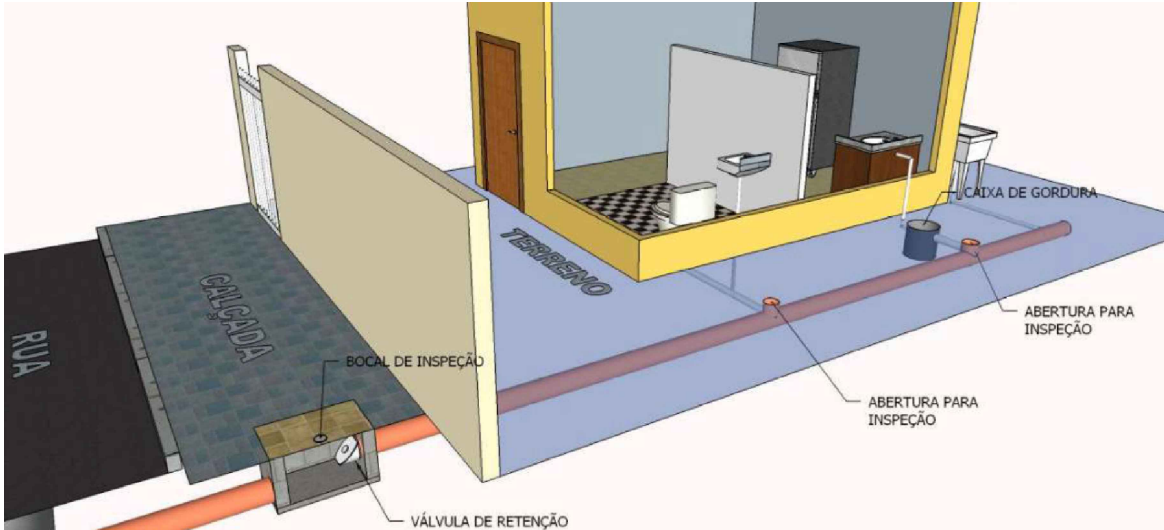


Imagem Ilustrativa - Rede de Esgoto Sanitário