

Todos os itens do projeto relacionados à acessibilidade, deverão estar em conformidade com a ABNT (Associação Brasileira de Normas Técnicas) sendo a ABNT-NBR9050 e a ABNT-NBR16537/2024.

O piso tátil direcional e piso tátil de alerta, serão indicados na implantação.

Utilizar piso cimentício assentado com argamassa sobre contrapiso. o contrapiso deve estar completamente nivelado para não danificar o piso tátil.


Não deve haver desnível entre o piso tátil e o piso adjacente.

NÃO PODERÁ SER UTILIZADO PISO INTERTRAVADO PARA ESTA FINALIDADE.



RAMPAS e ESCADAS:

TODOS OS DEMAIS ITENS TAMBÉM DEVEM SEMPRE SEGUIR A NORMA ABNT-NBR9050.

Demarcação de Vagas

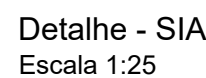

Demarcação - Módulo de Referência

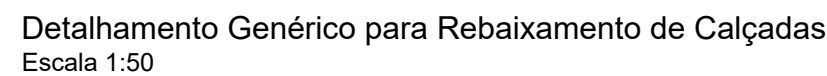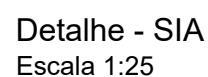

b EM CASOS EXCEPCIONAIS, DESDE QUE JUSTIFICADO, ADMITE-SE A LARGURA MÍNIMA DE 0,90 m

Detalhamento Genérico para Rebaixamento de Calçadas Estreitas

Escala 1:50

