


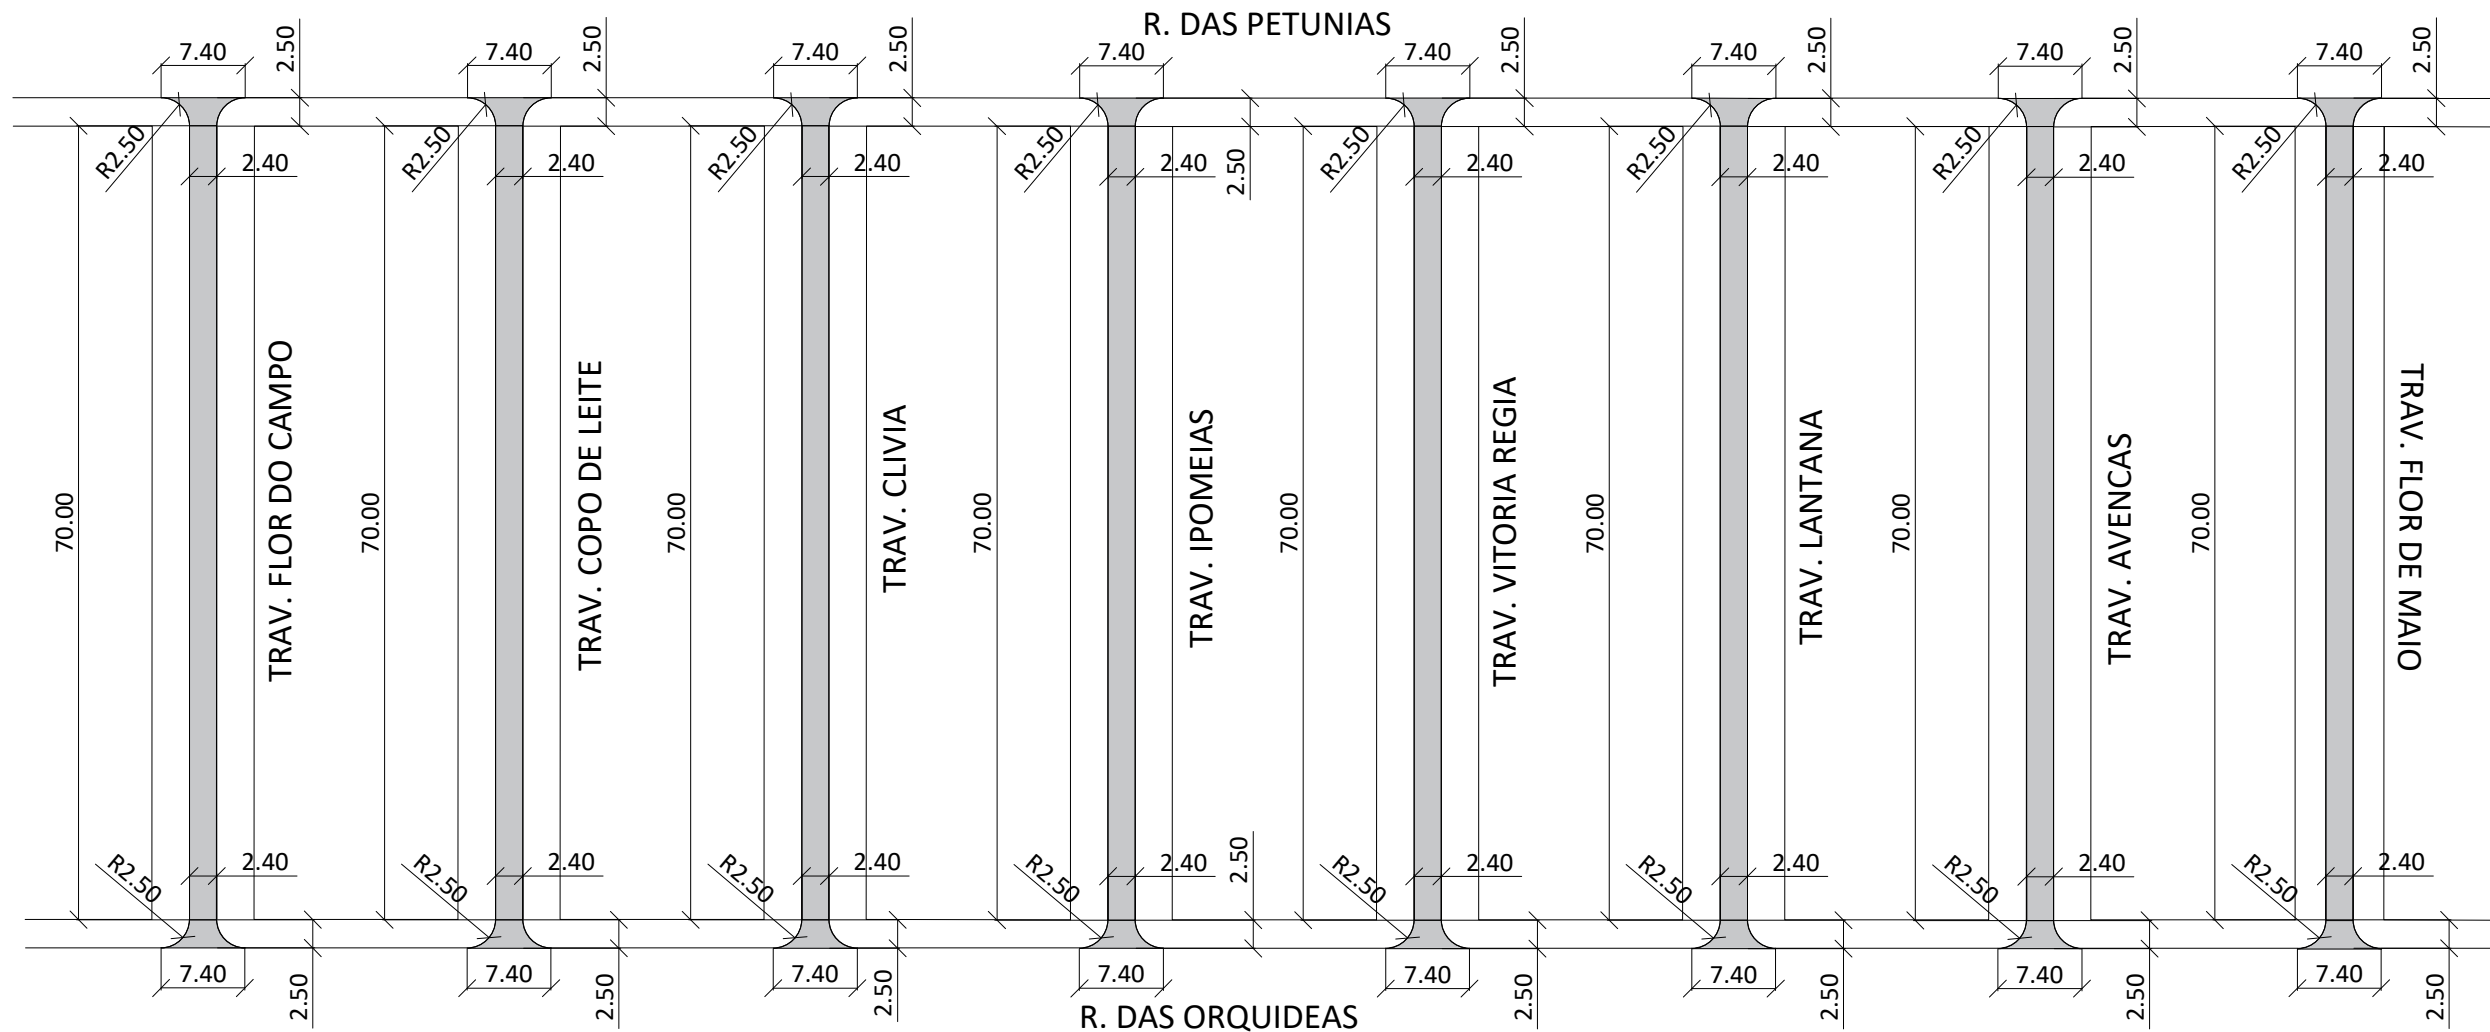


Planta de Pavimento  
Escala 1:750

| RECAPEAMENTO ASFÁLTICO |             |              | ÁREAS          |                  |            |                       |
|------------------------|-------------|--------------|----------------|------------------|------------|-----------------------|
| RUA                    | LARGURA (m) | EXTENSÃO (m) | PAVIMENTO (m2) | EMBOCADUR A (m2) | TOTAL (m2) | POÇO DE VISITA (UNID) |
| TV. FLOR DO CAMPO      | 2,40        | 70,00        | 168,00         | 8,82             | 185,64     |                       |
| TV. COPO DE LEITE      | 2,40        | 70,00        | 168,00         | 8,82             | 185,64     |                       |
| TV. CLIVIA             | 2,40        | 70,00        | 168,00         | 8,82             | 185,64     |                       |
| TV. IPOMEIAS           | 2,40        | 70,00        | 168,00         | 8,82             | 185,64     |                       |
| TV. VITÓRIA RÉGIA      | 2,40        | 70,00        | 168,00         | 8,82             | 185,64     |                       |
| TV. LANTANA            | 2,40        | 70,00        | 168,00         | 8,82             | 185,64     |                       |
| TV. AVENCAS            | 2,40        | 70,00        | 168,00         | 8,82             | 185,64     |                       |
| TV. FLOR DE MAIO       | 2,40        | 70,00        | 168,00         | 8,82             | 185,64     |                       |
| TOTAIS                 |             |              | 1.344,00       | 141,12           | 1.485,12   |                       |

OBS: AS ÁREAS DE EMBOCADURAS, TRECHOS CURVOS E ROTATORIAS FORAM TIRADAS DO AUTOCAD

SEÇÃO TRANSVERSAL DO LEITO CARROÇÁVEL  
SEM ESCALA

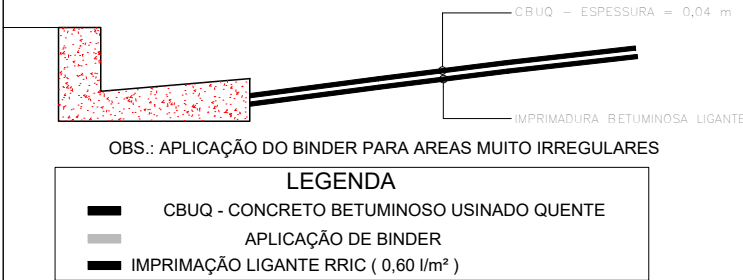

AUTOR DO PROJETO  
SÉRGIO HENRIQUE BARBOSA  
CREA/SP 5062278180  
ART: 2620261034994

FISCALIZAÇÃO  
JOSÉ NILTON DE OLIVEIRA JUNIOR  
CREA/SP 0601909698  
ART: 2620261483701

OBSERVAÇÕES:  
LEGENDA

POÇO DE VISITA (PV)

Prefeitura Municipal de Americana

|                      |                               |                                     |
|----------------------|-------------------------------|-------------------------------------|
| PREFEITO             | FRANCISCO ANTONIO SARDELLI    | DESENHO<br>Alexandre Gomes da Silva |
| SECRETARIO           | ENGº ADRIANO A. CAMARGO NEVES | ESCALA<br>1:750                     |
| AUTOR PROJETO BÁSICO | ENGº SERGIO HENRIQUE BARBOZA  | DATA<br>06/05/2026                  |

SOSU

SECRETARIA DE OBRAS  
E SERVIÇOS URBANOS

OBJETO: Recapeamento asfáltico

LOCAL:  
1 - TRAV. FLOR DE MAIO; TRAV. AVENCAS; 3 - TRAV. LANTANA; 4 - TRAV. VITÓRIA REGIA; 5 - TRAV. IPOMÉIAS; 6 - TRAV. CLIVIA; 7 - TRAV. COPO DE LEITE; 8 - TRAV. FLOR DO CAMPO - CONDOMINIO HORIZONTAL LILASES - BAIRRO CIDADE JARDIM

FOLHA:  
01/01