

RECAPEAMENTO ASFÁLTICO			ÁREAS			
RUA	LARGURA (m)	EXTENSÃO (m)	PAVIMENTO (m²)	EMBOCA - DURA (m)	TOTAL (m²)	POÇO DE VISITAS
R. Francisco Alves	5,30	127,08	673,52	194,63	868,15	2,00
R. Leonardo Mota	5,41	118,43	640,71	202,66	843,37	
R. Gustavo Teixeira	5,40	205,01	1.107,05	202,81	1.309,86	3,00
R. Inglês de Sousa	5,30	98,62	522,69	192,15	714,84	
R. Jackson de Figueir.	5,40	120,51	650,75	56,85	707,60	2,00
R. Jackson de Figueir.	5,40	107,80	582,12	203,79	785,91	
R. Anísio Teixeira	5,40	120,51	650,75	200,01	850,76	2,00
R. Anísio Teixeira	5,40	107,80	582,12	203,79	785,91	
TOTAIS			4.827,59	1.252,90	6.866,40	9,00

OBS: AS ÁREAS DE EMBOCADURAS, TRECHOS CURVOS E ROTATORIAS FORAM TIRADAS DO AUTOCAD

SEÇÃO TRÂNSVERSAL DO LEITO CARROÇÁVEL
SEM ESCALA


CBUQ - ESPESSURA = 0,03 m

IMPRIMADURA BETUMINOSA LIGANTE

OBS.: APLICAÇÃO DO BINDER PARA AREAS MUITO IRREGULARES

LEGENDA

- CBUQ - CONCRETO BETUMINOSO USINADO QUENTE
- APLICAÇÃO DE BINDER
- IMPRIMAÇÃO LIGANTE RRIC (0,60 l/m²)

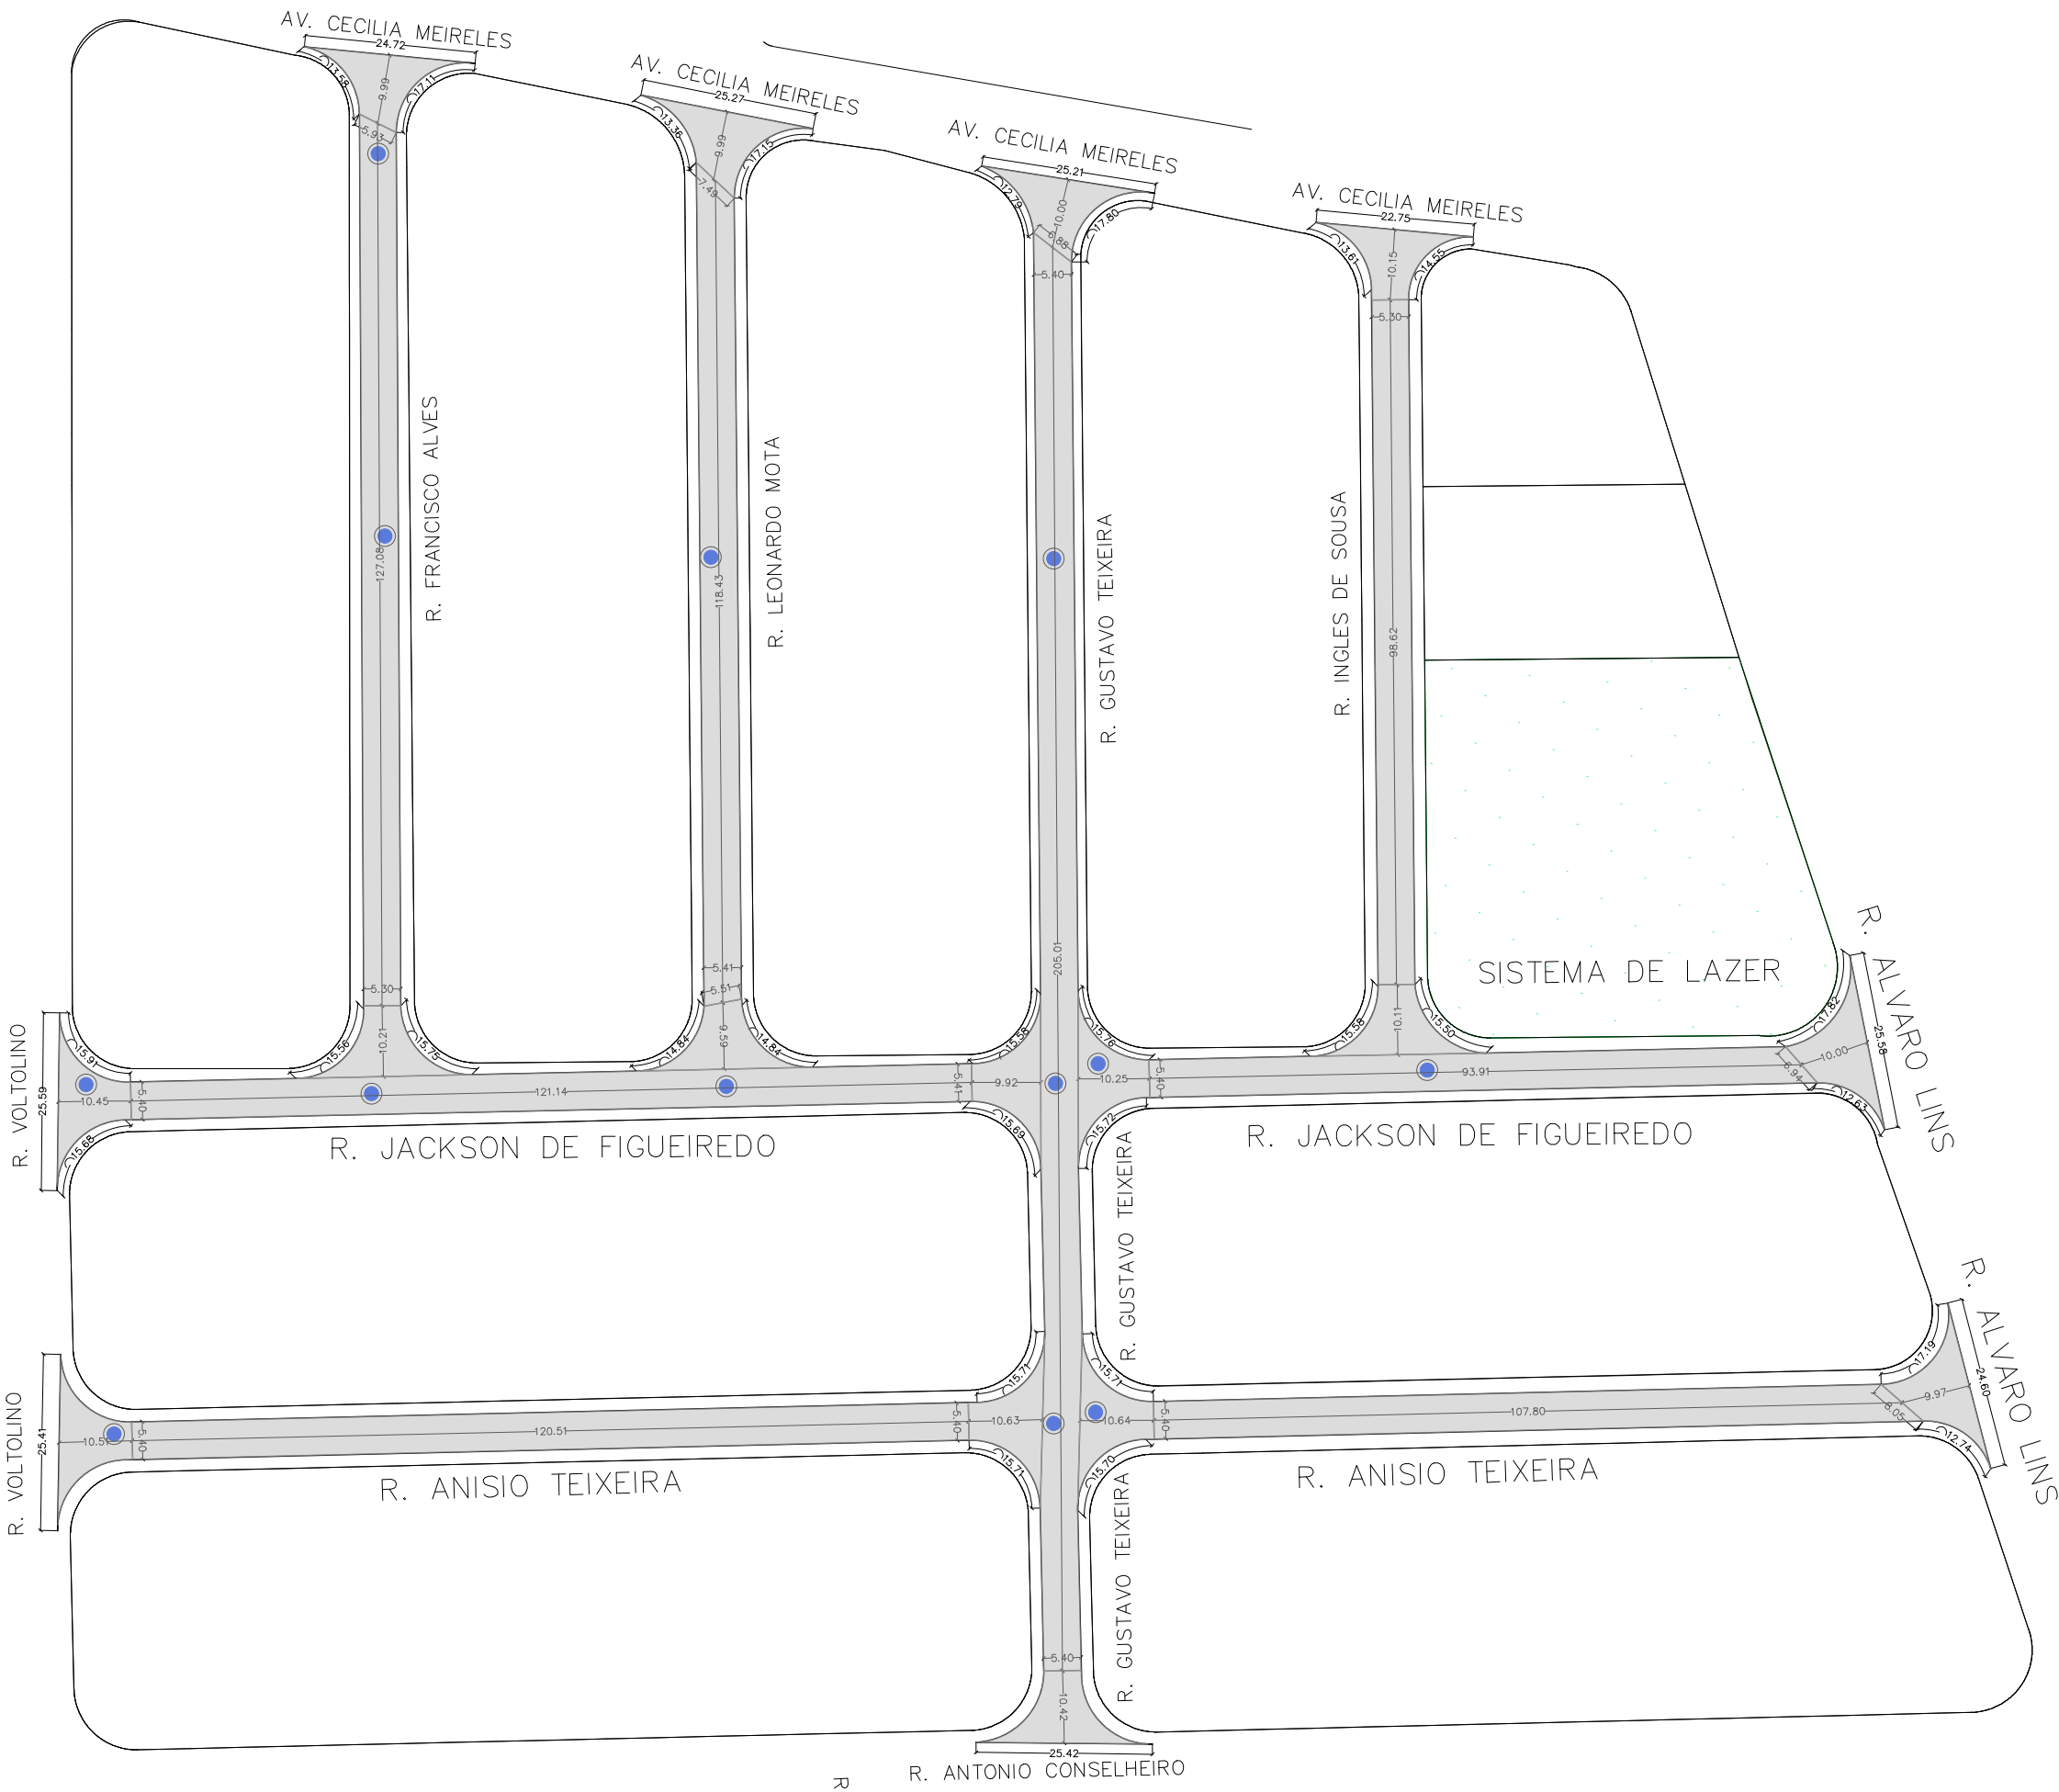

Planta de Pavimento
Escala 1:1000

Planta de Pavimento
Escala 1:1000

AUTOR DO PROJETO
SÉRGIO HENRIQUE BARBOSA
CREA/SP 5062278180
ART: 2620261034994

FISCALIZAÇÃO
JOSÉ NILTON DE OLIVEIRA JUNIOR
CREA/SP 0601909698
ART: 2620261483701

OBSERVAÇÕES:

LEGENDA

POÇO DE VISITA (PV)

Prefeitura Municipal de Americana

PREFEITO	FRANCISCO ANTONIO SARDELLI	DESENHO Alexandre Gomes da Silva
SECRETARIO	ENGº ADRIANO A. CAMARGO NEVES	ESCALA 1:1000
AUTOR PROJETO BÁSICO	ENGº ADRIANO A. CAMARGO NEVES	DATA 08/05/2026

SOSU

SECRETARIA DE OBRAS
E SERVIÇOS URBANOS

OBJETO: Recapeamento asfáltico

LOCAL: 1 - RUA JACKSON DE FIGUEIREDD; 2 - RUA ANISIO TEIXEIRA; 3 - RUA FRANCISCO ALVES; 4 - RUA LEONARDO MOTA; 5 - RUA GUSTAVO TEIXERA; 6 - RUA INGLÊS DE SOUSA; BAIRRO JD NOSSA SRA APARECIDA.

FOLHA
02/02