



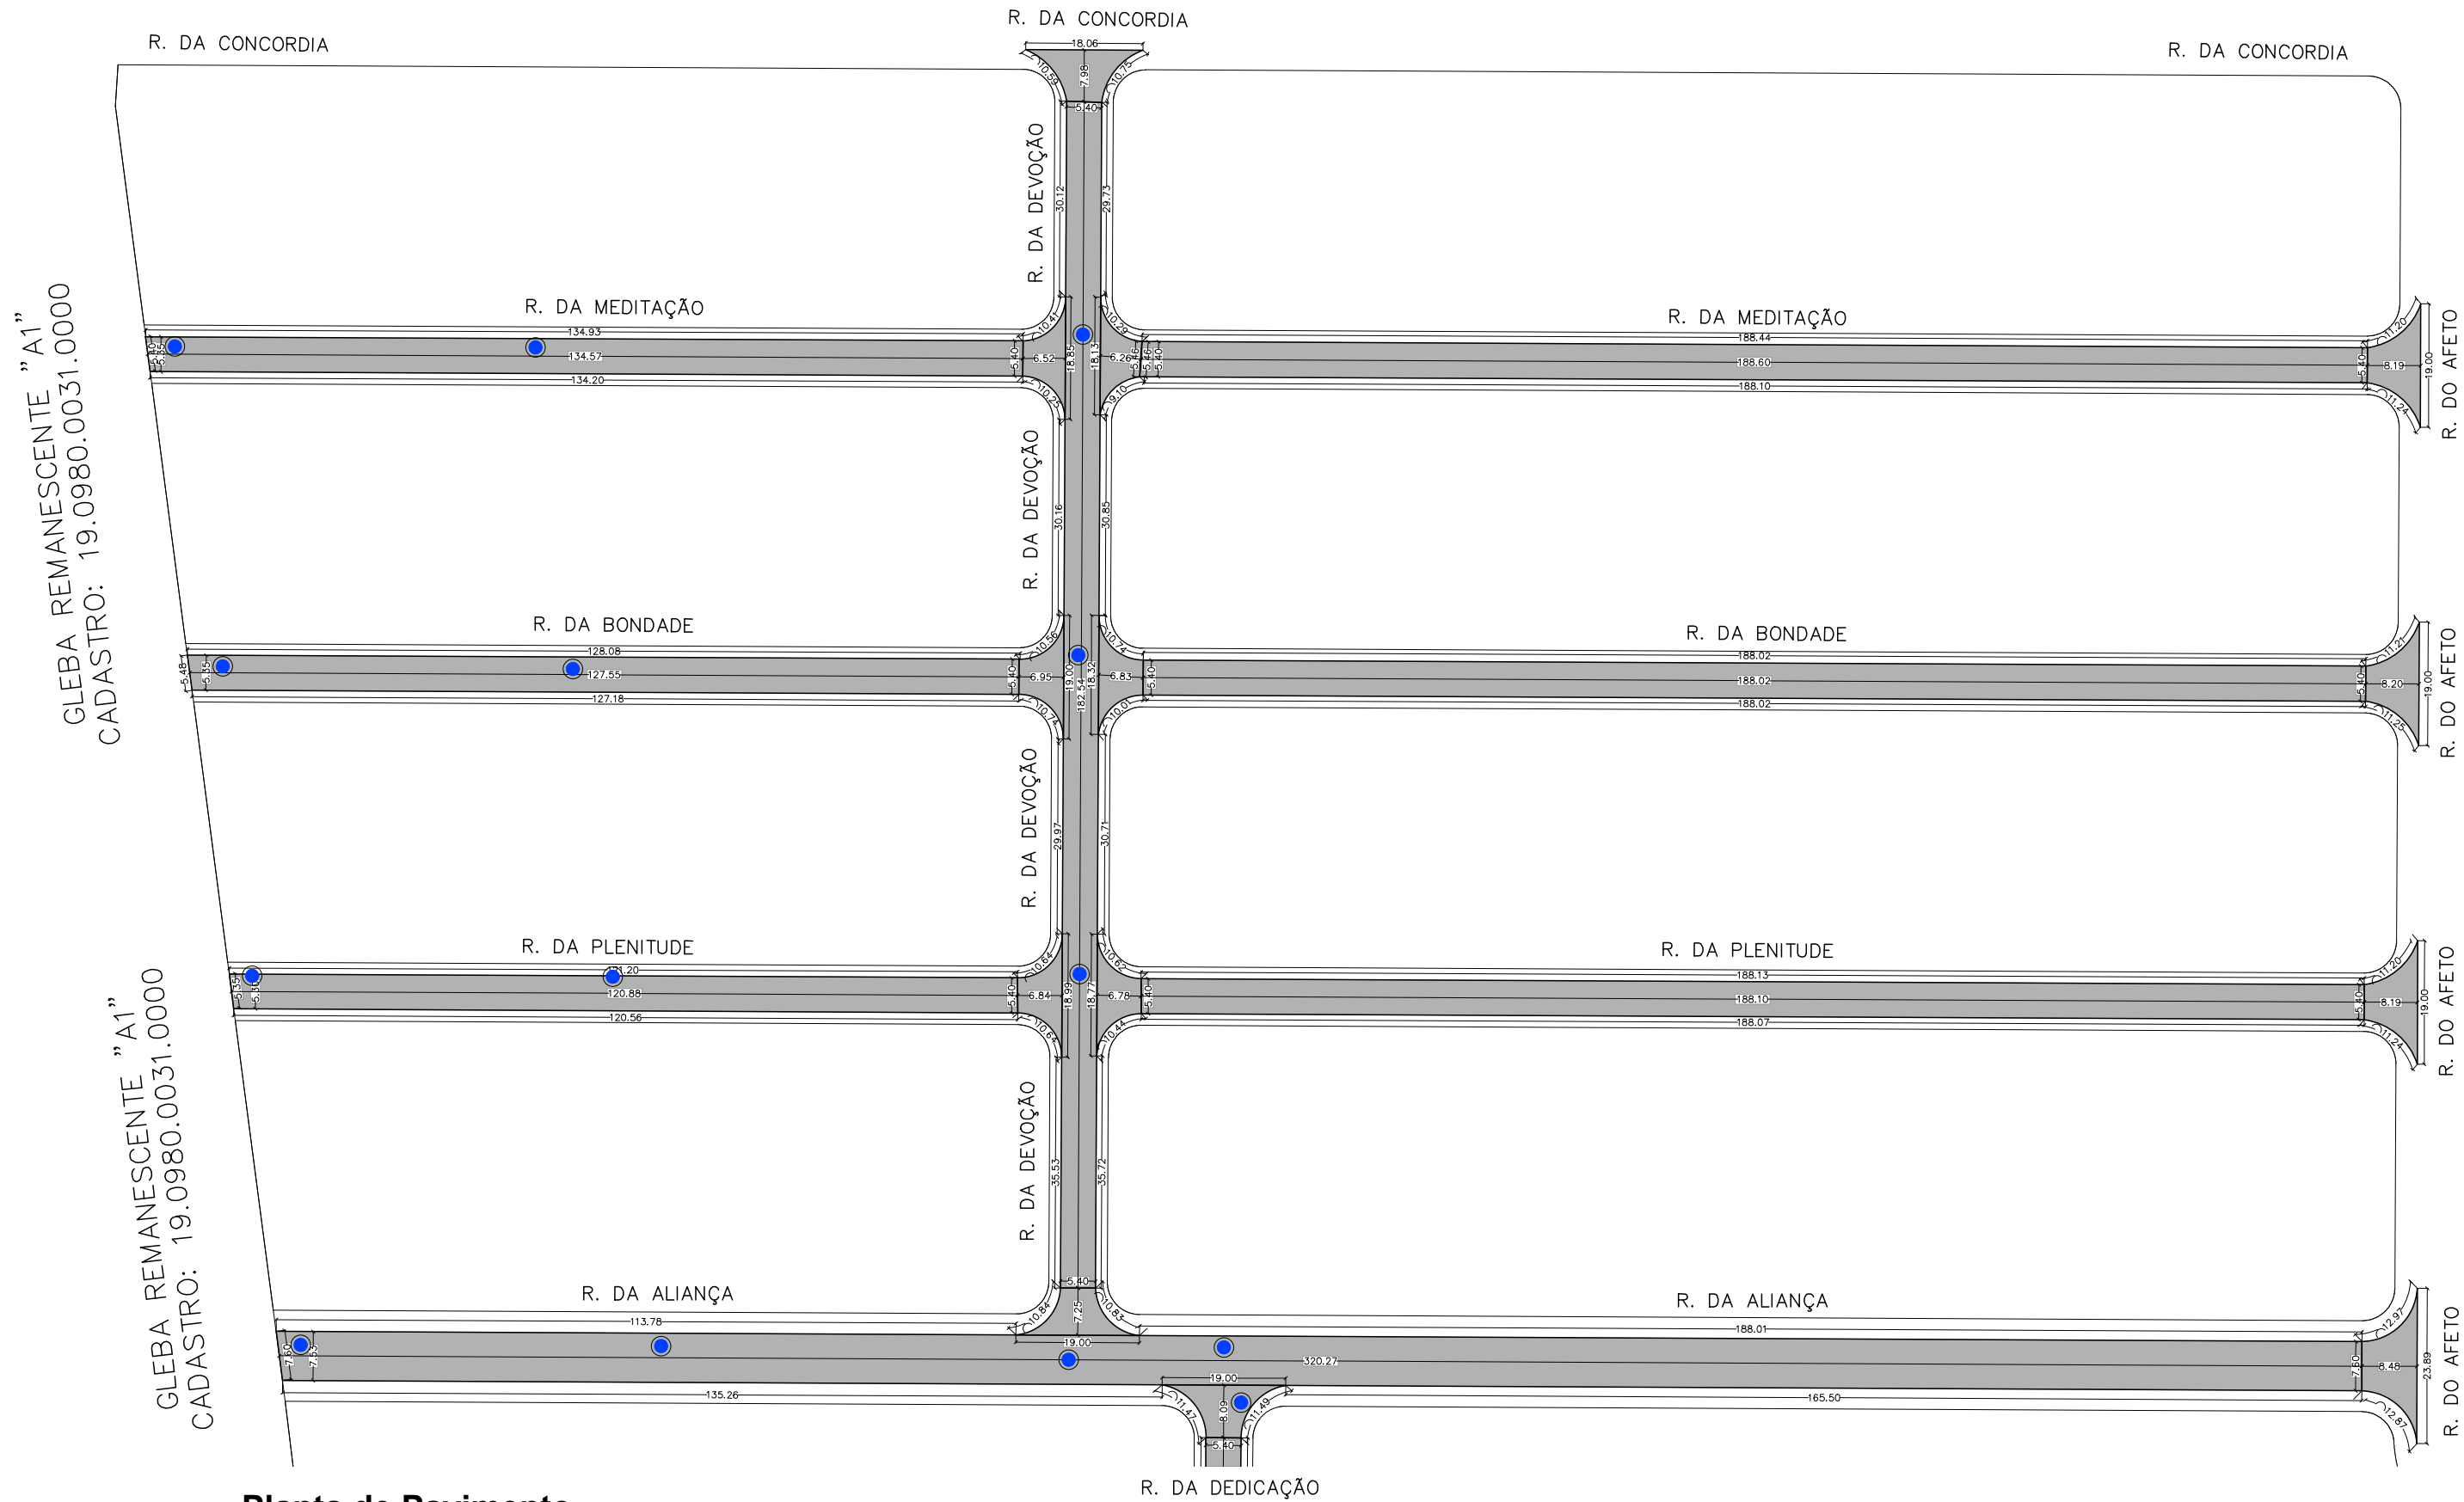

Planta de Pavimento
Escala 1:1000

SEÇÃO TRÂNSVERSAL DO LEITO CARROÇÁVEL
SEM ESCALA

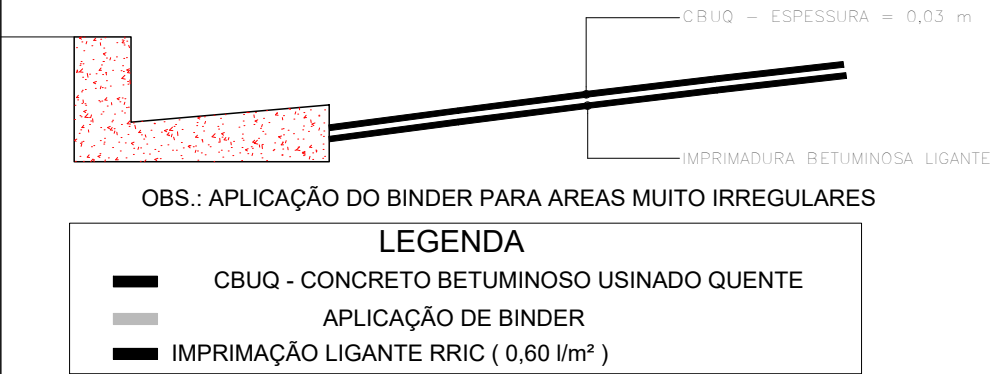

RECAPEAMENTO ASFÁLTICO			ÁREAS			
RUA	LARGURA (m)	EXTENSÃO (m)	PAVIMENTO (m²)	EMBOCA - DURA (m)	TOTAL (m²)	POÇO DE VISITAS
RUA DA MEDITAÇÃO	5,40	134,57	726,68	55,05	781,73	2,00
RUA DA MEDITAÇÃO	5,40	188,60	1.018,44	131,26	1.149,70	
RUA DA BONDADE	5,40	127,55	688,77	57,00	745,77	2,00
RUA DA BONDADE	5,40	188,02	1.015,31	134,41	1.149,72	
RUA DA PLENITUDE	5,40	120,88	652,75	56,85	709,60	2,00
RUA DA PLENITUDE	5,40	188,10	1.015,74	134,43	1.150,17	
RUA DA ALIANÇA	5,40	320,27	1.729,46	96,54	1.826,00	4,00
RUA DA DEVOÇÃO	5,40	182,54	985,72	137,90	1.040,77	4,00
TOTAIS			7.832,87	803,44	8.553,46	14,00

OBS: AS ÁREAS DE EMBOCADURAS, TRECHOS CURVOS E ROTATORIAS FORAM TIRADAS DO AUTOCAD

AUTOR DO PROJETO
SÉRGIO HENRIQUE BARBOSA
CREA/SP 5062278180
ART: 2620261034994

FISCALIZAÇÃO
JOSÉ NILTON DE OLIVEIRA JUNIOR
CREA/SP 0601909698
ART: 2620261483701

OBSERVAÇÕES:

LEGENDA

POÇO DE VISITA (PV)

Prefeitura Municipal de Americana

PREFEITO	FRANCISCO ANTONIO SARDELLI	DESENHO Alexandre Gomes da Silva
SECRETARIO	ENGº ADRIANO A. CAMARGO NEVES	ESCALA 1:1000
AUTOR PROJETO BÁSICO	ENGº SERGIO HENRIQUE BARBOZA	DATA 05/05/2026

SOSU

SECRETARIA DE OBRAS
E SERVIÇOS URBANOS

OBJETO: Recapeamento asfáltico	FOLHA 01/05
LOCAL: 1 - RUA DA MEDITAÇÃO; 2 - RUA DA BONDADE; 3 - RUA DA PLENITUDE; 4 - RUA DA ALIANÇA; 5 - RUA DA DEVOÇÃO; BAIRRO JARDIM DA PAZ.	