


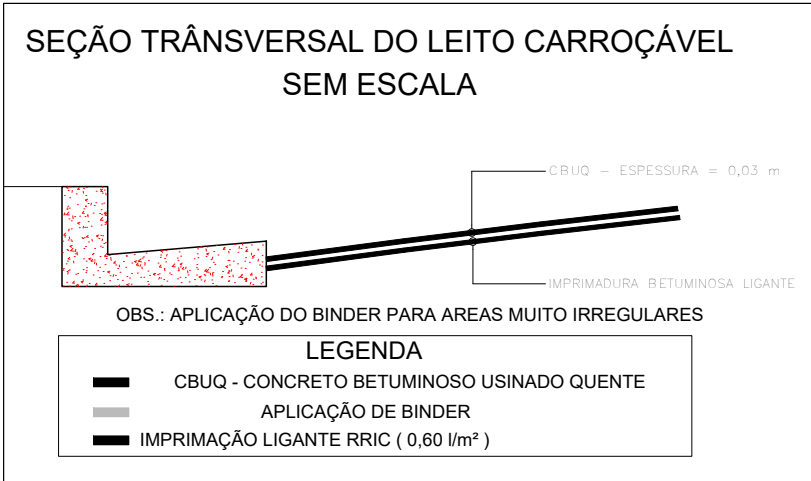

RECAPEAMENTO ASFÁLTICO			ÁREAS			
RUA	LARGURA (m)	EXTENSÃO (m)	PAVIMENTO (m²)	EMBOCA - DURA (m)	TOTAL (m²)	POÇO DE VISITAS
RUA DA SERENIDADE	5,40	201,46	1.087,88	114,64	1.202,52	1,00
RUA HEITOR SANTON	7,60	201,50	1.531,40	198,95	1.730,35	1,00
RUA DA TRANQUILIDADE	5,40	201,46	1.087,88	115,02	1.202,90	2,00
RUA DA PRUDENCIA	5,40	207,44	1.120,18	171,51	1.291,69	6,00
TOTAIS			4.827,34	600,12	5.427,46	10,00

OBS: AS ÁREAS DE EMBOCADURAS, TRECHOS CURVOS E ROTATORIAS FORAM TIRADAS DO AUTOCAD


AUTOR DO PROJETO
SÉRGIO HENRIQUE BARBOSA
CREA/SP 5062278180
ART: 2620261034994

FISCALIZAÇÃO
JOSÉ NILTON DE OLIVEIRA JUNIOR
CREA/SP 0601909698
ART: 2620261483701

OBSERVAÇÕES:

LEGENDA

● POÇO DE VISITA (PV)

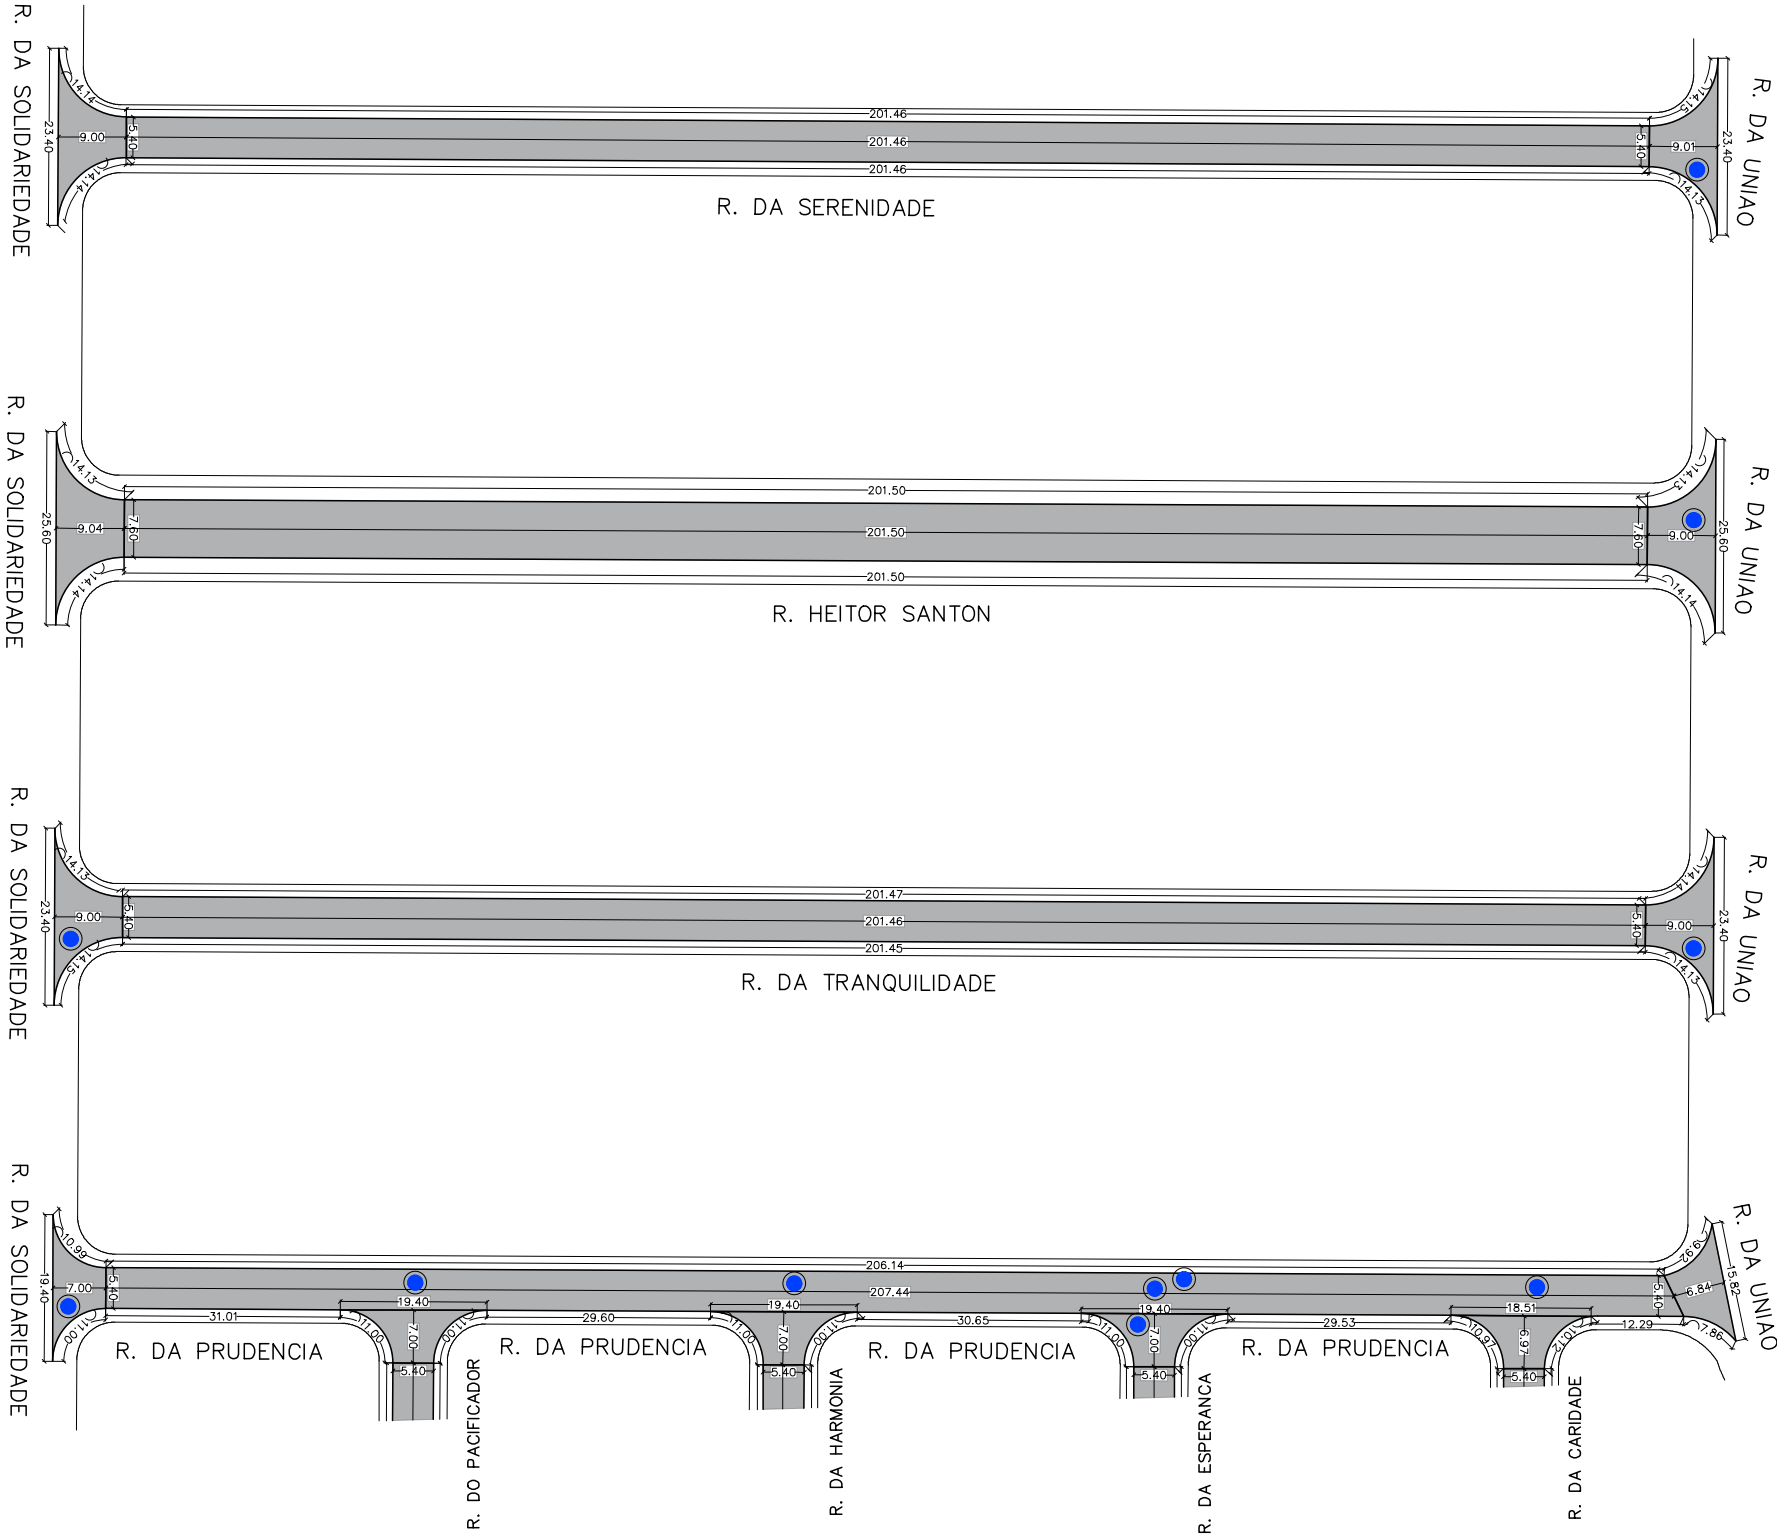

Planta de Pavimento
Escala 1:1000

Prefeitura Municipal de Americana			SOSU SECRETARIA DE OBRAS E SERVIÇOS URBANOS	OBJETO: Recapeamento asfáltico	FOLHA 03/05
PREFEITO	FRANCISCO ANTONIO SARDELLI	DESENHO ALEXANDRE GOMES DA SILVA		LOCAL: 11 - RUA DA SERENIDADE; 12 - RUA HEITOR SANTON; RUA DA TRANQUILIDADE - 13 - RUA DA PRUDÊNCIA - BAIRRO JARDIM DA PAZ	
SECRETARIO	ENGº ADRIANO A. CAMARGO NEVES	ESCALA 1:1000			
AUTOR PROJETO BÁSICO	ENGº SERGIO HENRIQUE BARBOZA	DATA 05/05/2026			