



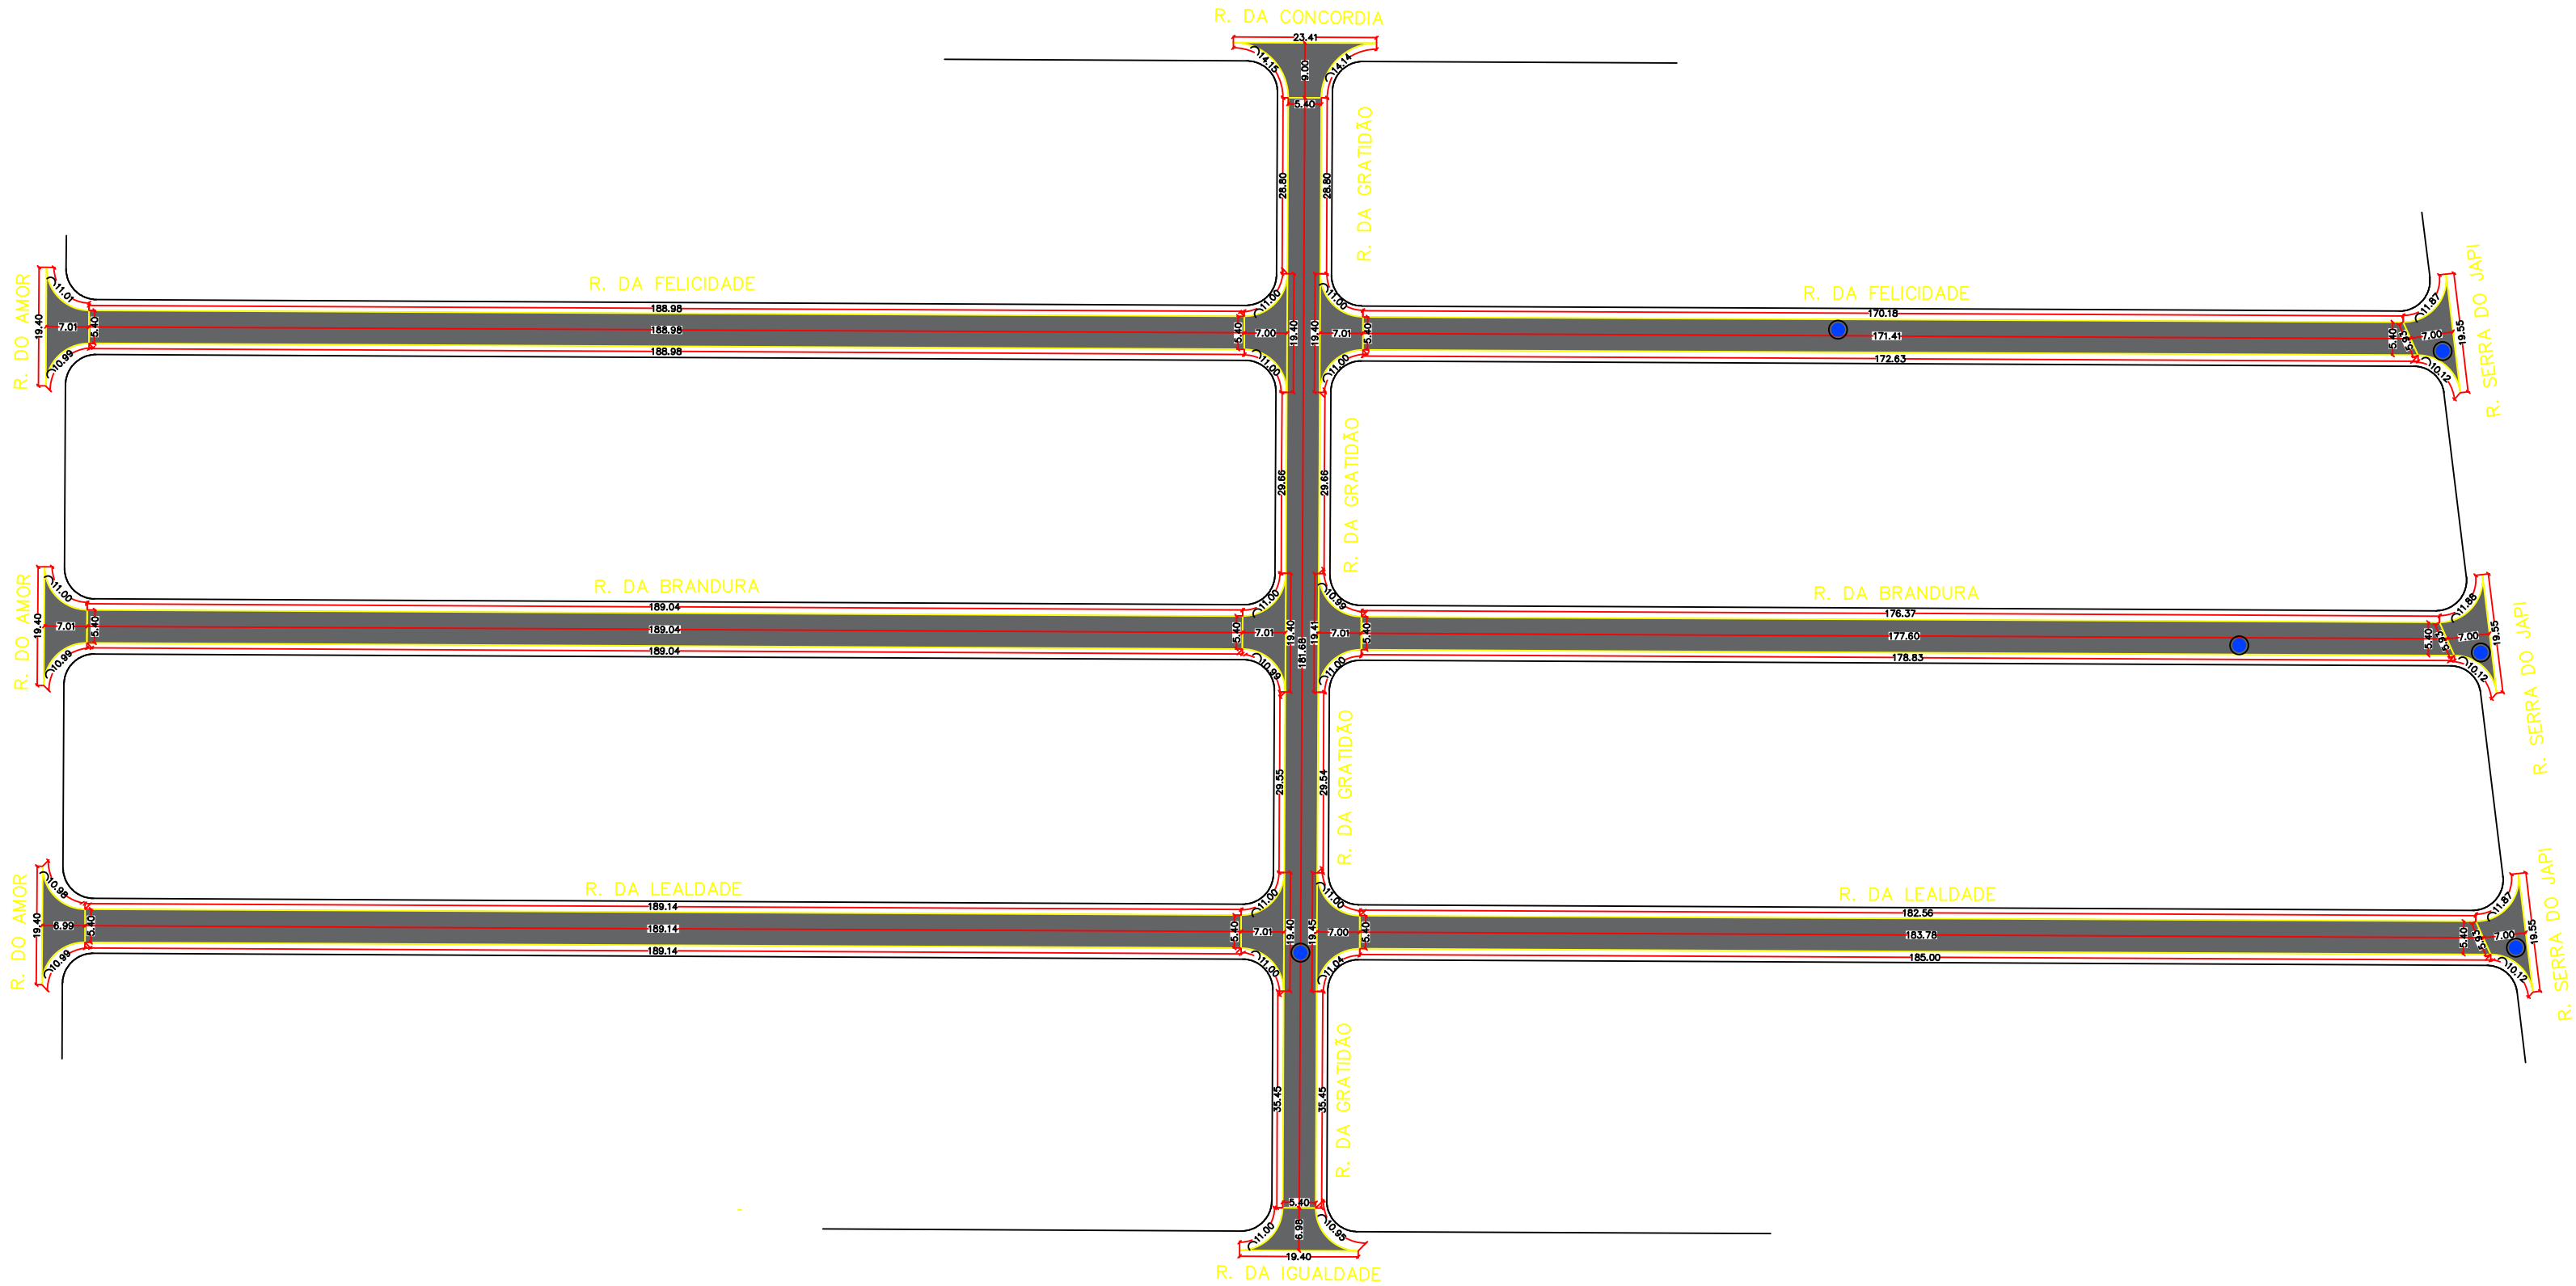

Planta de Pavimento
Escala 1:1000

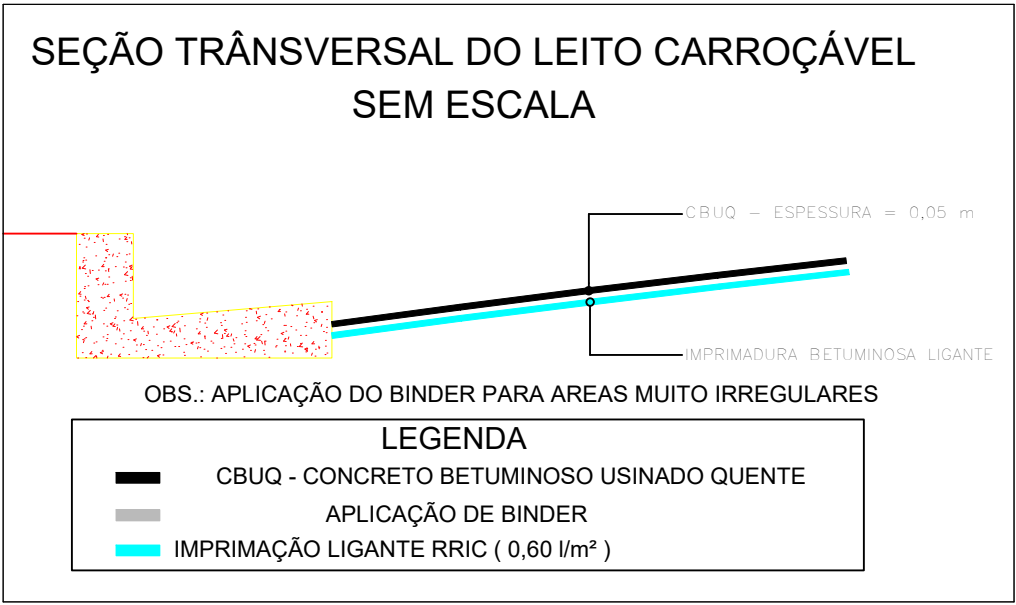

RECAPEAMENTO ASFÁLTICO			ÁREAS			
RUA	LARGURA (m)	EXTENSÃO (m)	PAVIMENTO (m²)	EMBOCA - DURA (m)	TOTAL (m²)	POÇO DE VISITAS
RUA DA FELICIDADE	5,40	188,98	1.020,49	117,74	1.138,23	
RUA DA FELICIDADE	5,40	171,74	927,40	118,40	1.045,80	2,00
RUA DA BRANDURA	5,40	189,04	1.020,82	117,80	1.138,62	
RUA DA BRANDURA	5,40	177,60	959,04	118,81	1.077,85	2,00
RUA DA LEALDADE	5,40	189,14	1.021,36	117,65	1.139,01	
RUA DA LEALDADE	5,40	183,78	992,41	118,73	1.111,14	1,00
RUA DA GRATIDÃO	5,40	181,68	981,07	115,81	1.096,88	1,00
TOTAIS		1487	6.922,59	824,94	7.747,53	6,00

OBS: AS ÁREAS DE EMBOCADURAS, TRECHOS CURVOS E ROTATORIAS FORAM TIRADAS DO AUTOCAD

AUTOR DO PROJETO
SÉRGIO HENRIQUE BARBOSA
CREA/SP 5062278180
ART: 2620261034994

FISCALIZAÇÃO
JOSÉ NILTON DE OLIVEIRA JUNIOR
CREA/SP 0601909698
ART: 2620261483701

OBSERVAÇÕES:

- LEGENDA
- POÇO DE VISITA (PV)

Prefeitura Municipal de Americana		
PREFEITO	FRANCISCO ANTONIO SARDELLI	DESENHO ALEXANDRE GOMES DA SILVA
SECRETARIO	ENGº ADRIANO A. CAMARGO NEVES	ESCALA 1:1000
AUTOR PROJETO BÁSICO	ENGº SERGIO HENRIQUE BARBOZA	DATA 13/04/2026

SOSU SECRETARIA DE OBRAS E SERVIÇOS URBANOS	OBJETO: Recapeamento asfáltico	FOLHA 05/05
	LOCAL: 22 - RUA DA FELICIDADE; 23 - RUA DA BRANDURA; 24 - RUA DA LEALDADE; 25 - RUA DA GRATIDÃO; BAIRRO JARDIM DA PAZ	