



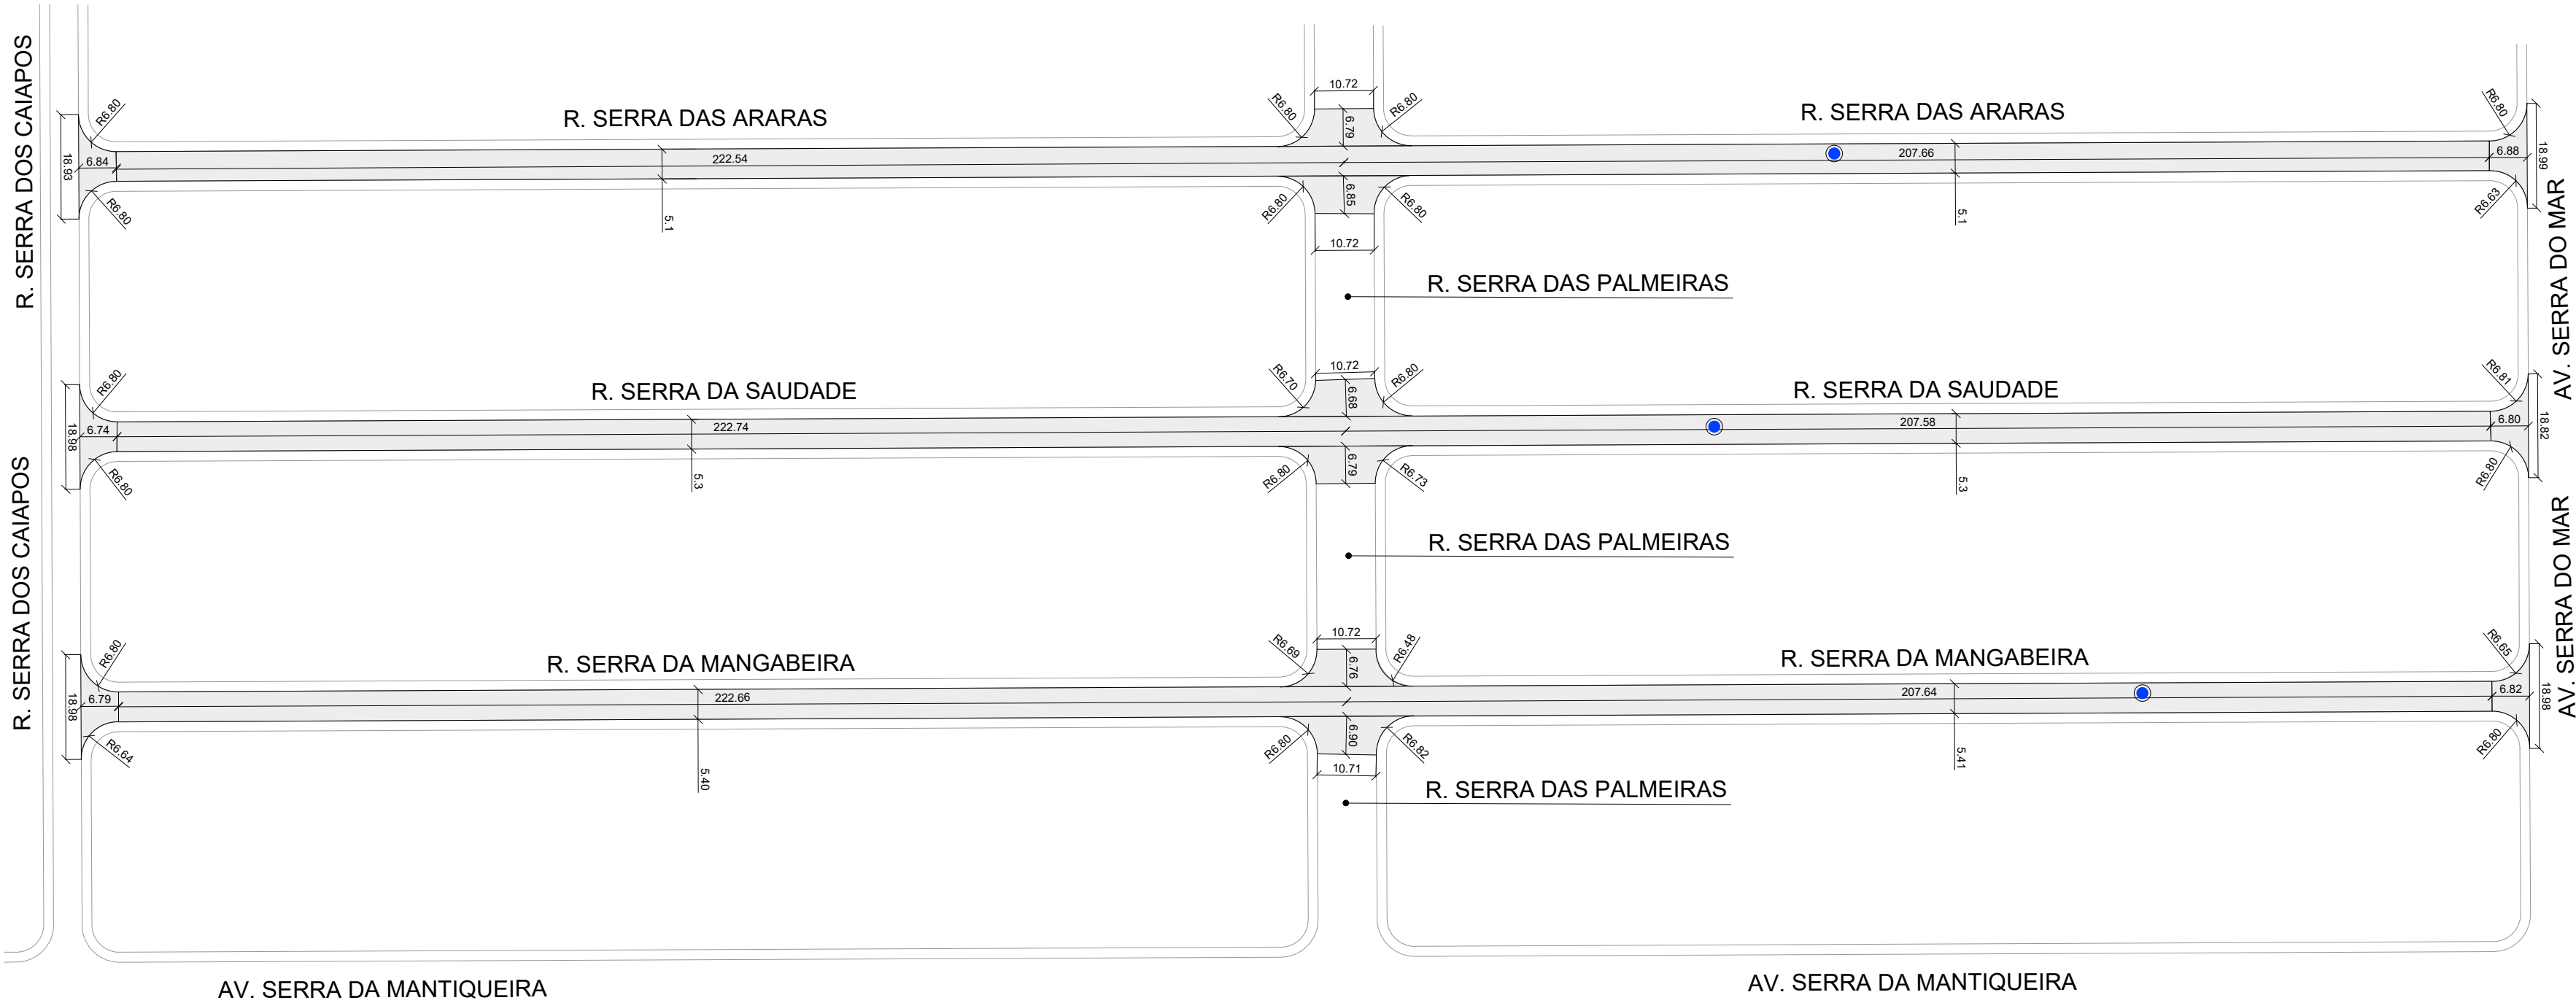

RECAPEAMENTO ASFÁLTICO			ÁREAS			
RUA	LARGUR A (M)	EXTENSÃ O (M)	PAVIMENTO (M²)	EMBOCADUR A (M²)	TOTAL (M²)	POÇO DE VISITA
Rua Serra do Acaraí	5,30	105,20	557,56	391,81	949,37	-
Rua Serra de Maracaju	5,50	183,20	1.007,60	129,57	1.137,17	1,00
Rua Serra de Caparaó	5,50	188,10	1.034,55	112,61	1.147,16	1,00
Rua Serra Cajazeiras	5,40	273,20	1.475,28	359,78	1.835,06	1,00
Rua Serra do Espigão Mestre	5,50	141,50	778,25	301,86	1.080,11	-
Rua Serra das Ararás	5,10	437,10	2.229,21	299,03	2.528,24	1,00
Rua Serra da Saudade	5,30	430,30	2.280,59	296,73	2.577,32	1,00
Rua Serra da Mangabeira	5,40	430,30	2.323,62	306,10	2.629,72	1,00
TOTAIS			11.686,66	2.197,49	13.884,15	6,00

OBS: AS ÁREAS DE EMBOCADURAS, TRECHOS CURVOS E ROTATORIAS FORAM TIRADAS DO AUTOCAD

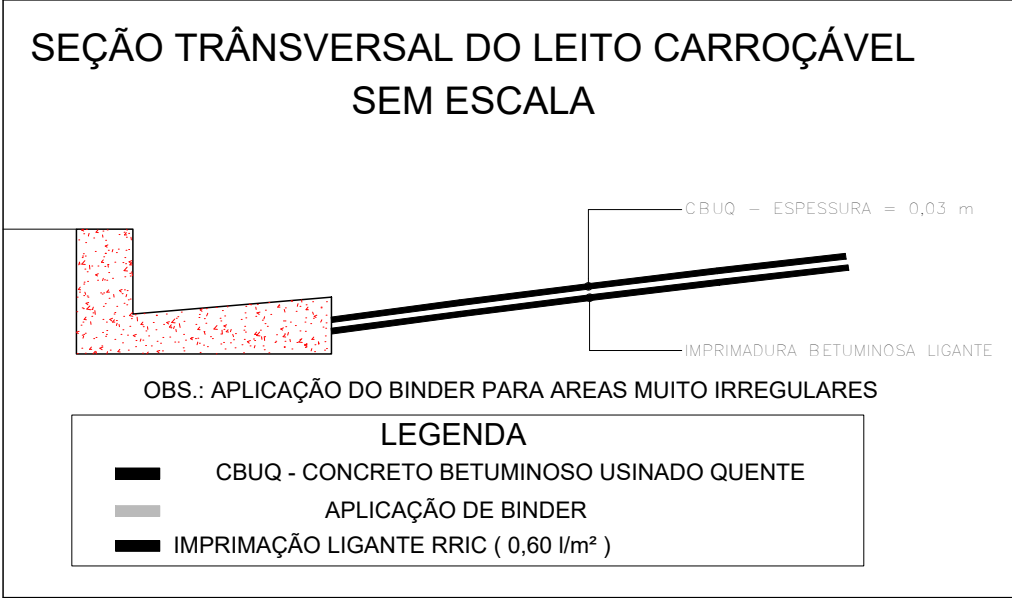

Planta de Pavimento
Escala 1:1000

AUTOR DO PROJETO
SÉRGIO HENRIQUE BARBOSA
CREA/SP 5062278180
ART: 2620261034994

FISCALIZAÇÃO
JOSÉ NILTON DE OLIVEIRA JUNIOR
CREA/SP 0601909698
ART: 2620261483701

OBSERVAÇÕES:

LEGENDA

● POÇO DE VISITA (PV)

Prefeitura Municipal de Americana

PREFEITO	FRANCISCO ANTONIO SARDELLI	DESENHO RACHEL PESSOA
SECRETARIO	ENGº ADRIANO A. CAMARGO NEVES	ESCALA 1:1000
AUTOR PROJETO BÁSICO	ENGº ADRIANO A. CAMARGO NEVES	DATA 06/05/2026

SOSU

SECRETARIA DE OBRAS
E SERVIÇOS URBANOS

OBJETO: Recapeamento asfáltico

LOCAL: RUA SERRA DAS ARARÁS
RUA SERRA DA SAUDADE
RUA SERRA DA MANGABEIRA - PQ. DA LIBERDADE

02/02