


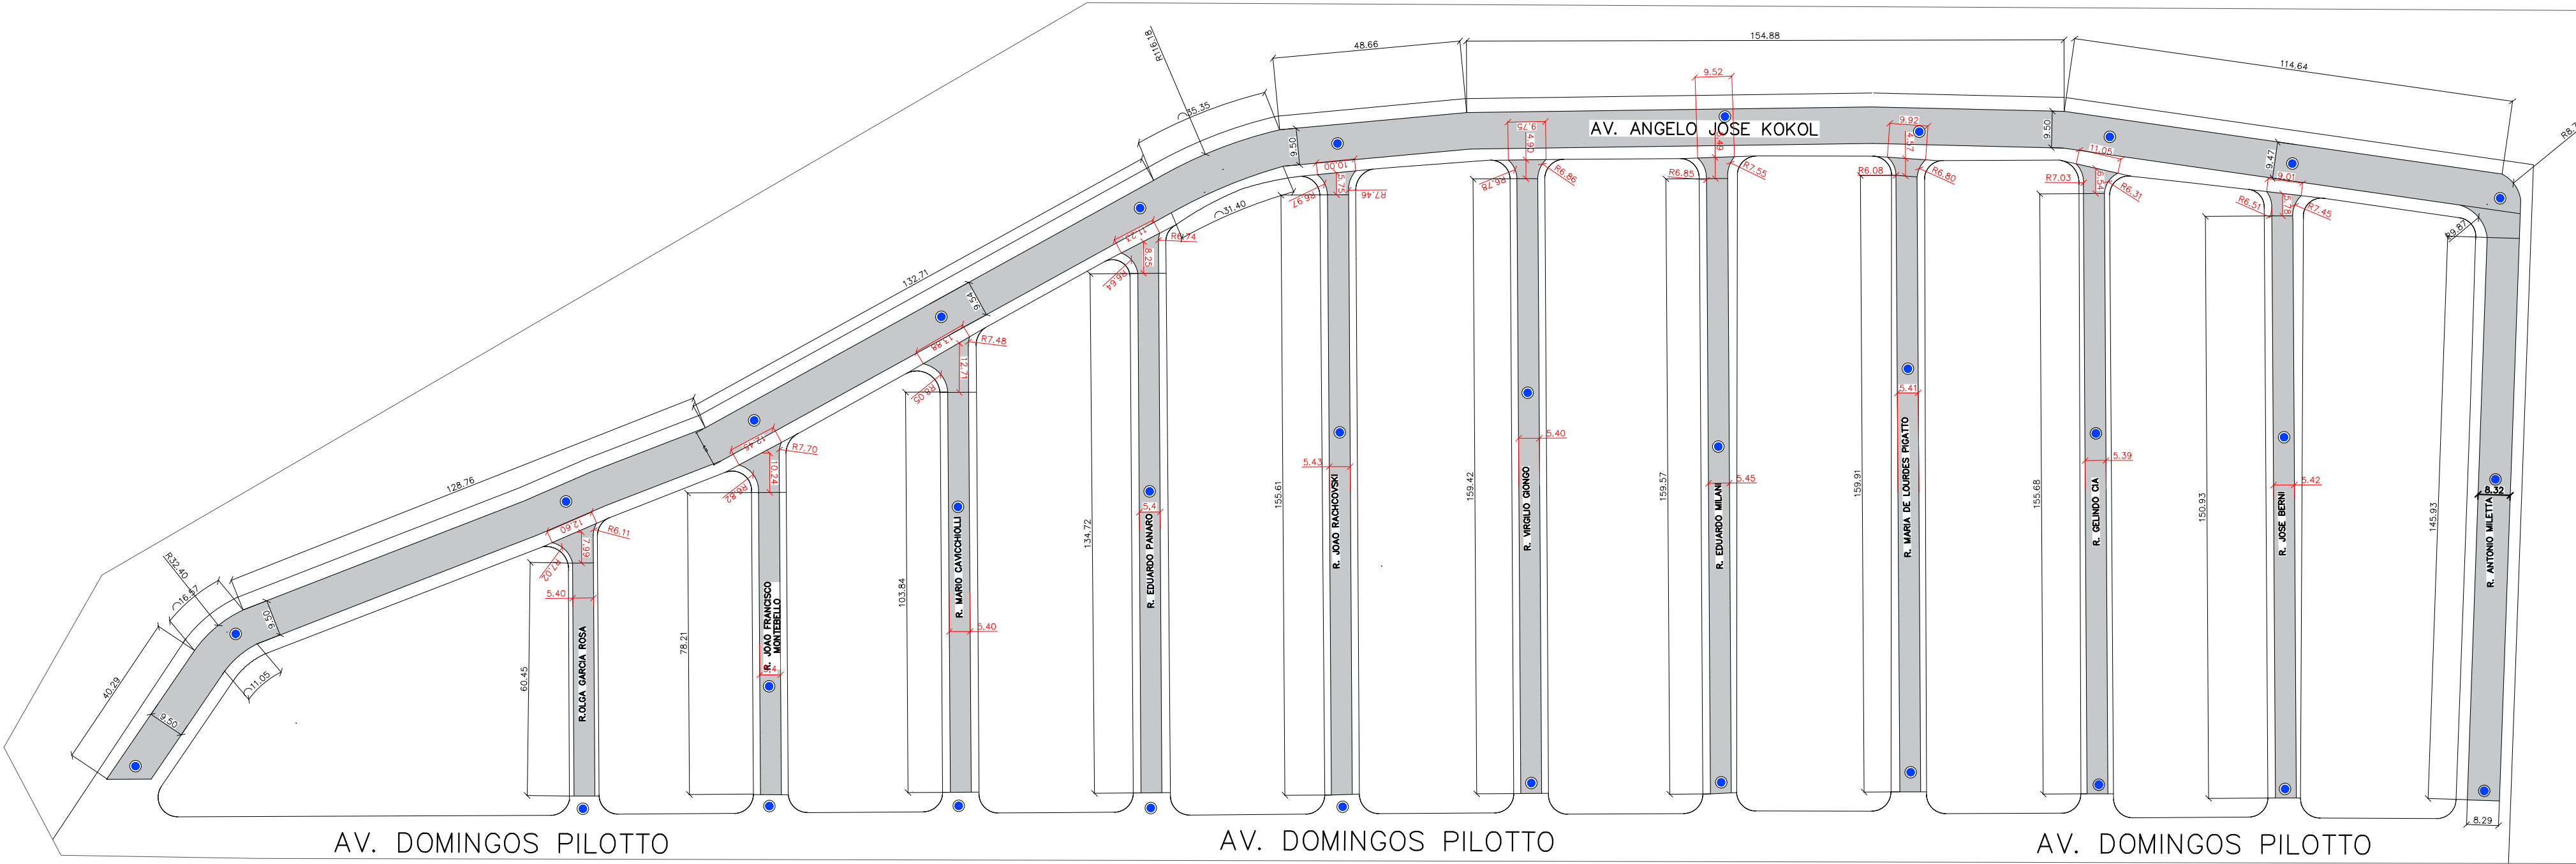


Planta de Pavimento
Escala 1:1250

RECAPEAMENTO ASFÁLTICO			ÁREAS			
RUA	LARGURA (m)	EXTENSÃO (m)	PAVIMENTO (m2)	EMBOCADUR A (m2)	TOTAL (m2)	POÇO DE VISITA (UNID)
OLGA GARCIA ROSA	5,40	60,45	326,43	62,49	388,92	
JOAO FRANCISCO MONTE BELO	5,40	78,21	422,33	76,57	498,90	1,00
MARIO CAVICCHIOLLI	5,40	103,84	560,74	92,41	653,15	1,00
EDUARDO PANARO	5,40	134,72	727,49	59,92	787,41	1,00
JOÃO RACHCOSKI	5,43	155,61	844,96	38,82	883,78	1,00
VIRGILIO GIONGO	5,40	159,42	860,87	33,15	894,02	2,00
EDUARDO MILANI	5,45	159,57	869,66	36,42	906,08	2,00
MARIA DE LOURDES PIGATTO	5,41	159,91	865,11	31,60	896,71	2,00
GELINDO CIA	5,39	155,68	839,12	45,26	884,38	2,00
JOSE BERNI	5,42	150,93	818,04	37,14	855,18	2,00
ANTONIO MILETTA	8,32	145,93	1.214,14	71,88	1.286,02	2,00
ANGELO JOSE KOKOL	9,50	40,29	382,76		382,76	12,00
	9,50	13,81	131,20		131,20	
	9,50	128,76	1.223,22		1.223,22	
	9,50	132,71	1.260,75		1.260,75	
	9,59	33,38	320,11		320,11	
	9,50	48,66	462,27		462,27	
	9,50	154,88	1.471,36		1.471,36	
	9,47	114,64	1.085,64		1.085,64	
TOTAIS			14.686,18	585,66	15.271,84	

OBS: AS ÁREAS DE EMBOCADURAS, TRECHOS CURVOS E ROTATORIAS FORAM TIRADAS DO AUTOCAD

SEÇÃO TRÂNSVERSAL DO LEITO CARROÇÁVEL
SEM ESCALA

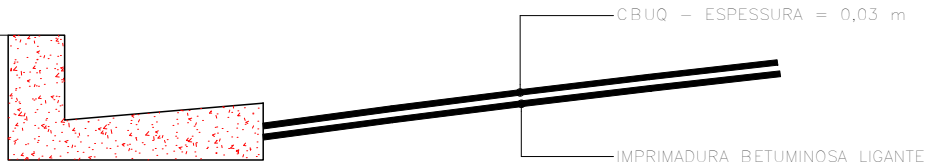

OBS.: APLICAÇÃO DO BINDER PARA ÁREAS MUITO IRREGULARES

- LEGENDA
- CBUQ - CONCRETO BETUMINOSO USINADO QUENTE
 - APLICAÇÃO DE BINDER
 - IMPRIMAÇÃO LIGANTE RRIC (0,60 l/m²)

AUTOR DO PROJETO
SÉRGIO HENRIQUE BARBOSA
CREA/SP 5062278180
ART: 2620261034994

FISCALIZAÇÃO
JOSÉ NILTON DE OLIVEIRA JUNIOR
CREA/SP 0601909698
ART: 2620261483701

OBSERVAÇÕES:

LEGENDA

● POÇO DE VISITA (PV)

Prefeitura Municipal de Americana

PREFEITO	FRANCISCO ANTONIO SARDELLI	DESENHO ALEXANDRE GOMES DA SILVA
SECRETARIO	ENGº ADRIANO A. CAMARGO NEVES	ESCALA 1:1250
AUTOR PROJETO BÁSICO	ENGº SERGIO HENRIQUE BARBOZA	DATA 05 DE MAIO DE 2026

SOSU

SECRETARIA DE OBRAS
E SERVIÇOS URBANOS

OBJETO: Recapeamento asfáltico

LOCAL:
1 - RUA OLGA GARCIA ROSA; 2 - RUA JOÃO FRANCISCO MONTEBEO; 3 - RUA MARIO CAVIVHIOLLI; 4 - RUA EDUARDO PANARO; 5 - RUA JOÃO RACHCOSKI; 6 - RUA VIRGILIO GIONGO; 7 - RUA EDUARDO MILANI; 8 - RUA MARIA DE LOURDES PIGATTO; 9 - RUA GELINDO CIA; 10 - RUA JOSÉ BERNI; 11 - RUA ANOTNIO MILETTA; RUA ANGELO JOSE KOKOL - BAIRRO JARDIM VILA BELA

01/01