MAC - MUSEU DE ARTE CONTEMPORÂNEA - REFORMA DAS INSTALAÇÕES ELÉTRICAS - ILUMINAÇÃO E TOMADAS

A=192,69m2

P.D.=3.75m

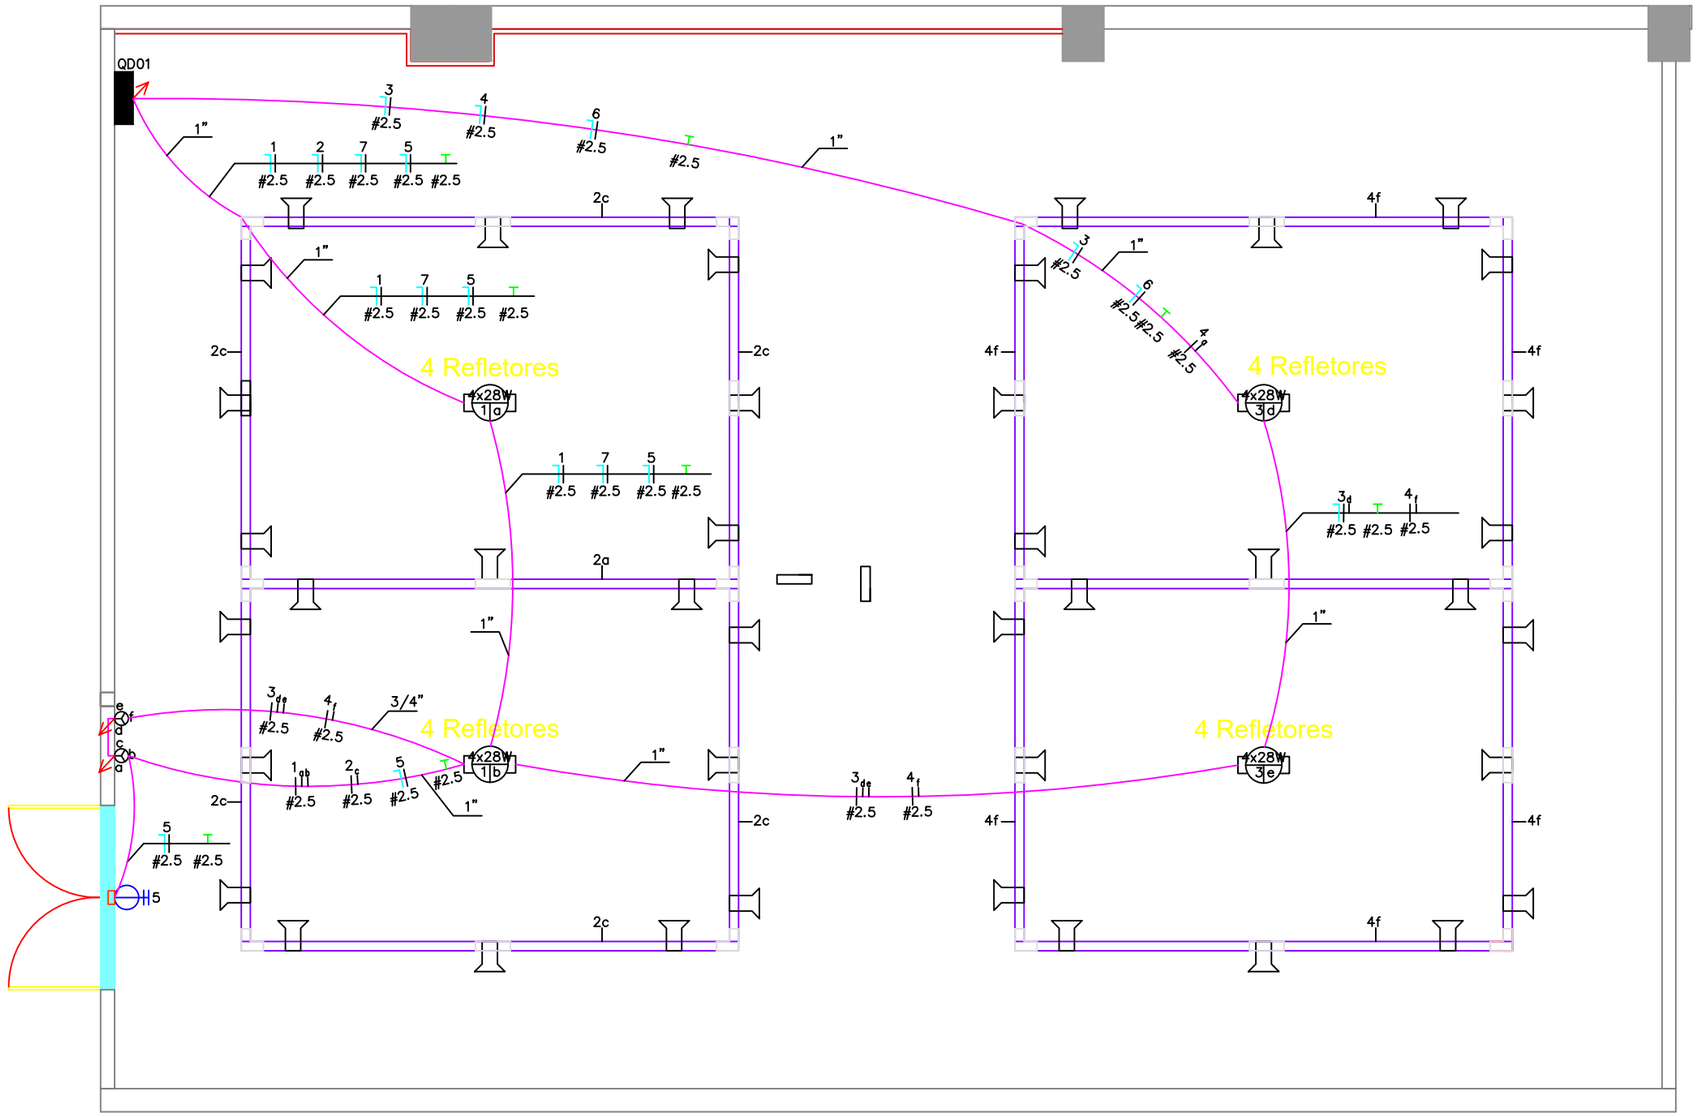

LEGENDA:

	– TRILHO ELETRIFICADO EM ALUMÍNIO, PRÉ-PINTADO NA COR BRANCA, PARA SPOTS DIRECIONÁVEIS
	– CONECTOR EMENDA PARA TRILHO ELETRIFICADO, RETO, NA COR BRANCA
	– CONECTOR EMENDA PARA TRILHO ELETRIFICADO, TIPO L, NA COR BRANCA
	– CONECTOR EMENDA PARA TRILHO ELETRIFICADO, TIPO T, NA COR BRANCA
	CAIXA DE PASSAGEM OCTOGONAL INSTALADA NO TETO
	– INTERRUPTOR SIMPLES, DE SEIS SEÇÕES
	– TOMADA ALTA, INSTALADA A 2,20 m DO PISO, 127 V
	– ELETRODUTO CORRUGADO FLEXÍVEL
	– CONDUTORES NEUTRO, FASE, RETORNO E TERRA NO INTERIOR DO ELETRODUTO
	– SUBIDA DE ELETRODUTO
	– DESCIDA DE ELETRODUTO
	– QUADRO DE DISTRIBUIÇÃO EXISTENTE
	– SPOT DE LED DIRECIONÁVEL, PARA INSTALAÇÃO EM TRILHO ELETRIFICADO

PREFEITURA DE AMERICANA
INTELIGENTE E HUMANA

PREFEITURA MUNICIPAL DE AMERICANA

ASSUNTO:

PROJETO ELÉTRICO – REVISÃO 3
REFORMA DO MUSEU DE ARTE CONTEMPORÂNEA DO CCL

DESENHO:

ANDRÉ B. BENETTI

DATA:15/06/2026 ESCALA:SEM ESCALA FOLHA: 01