Planta de Localização do MAC no CCL - Centro de Cultura e Lazer

Sem Escala

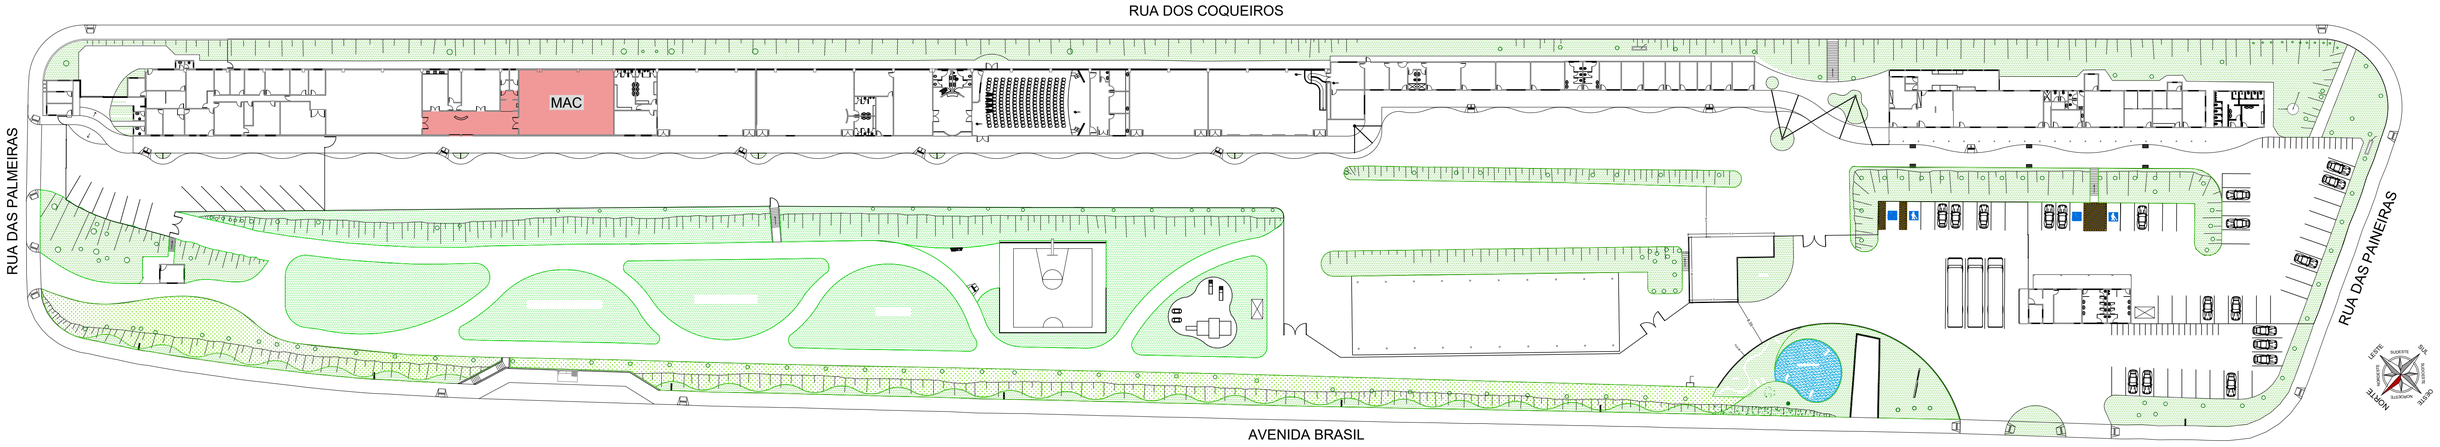

Planta Baixa - Situação Atual

Escala 1:100

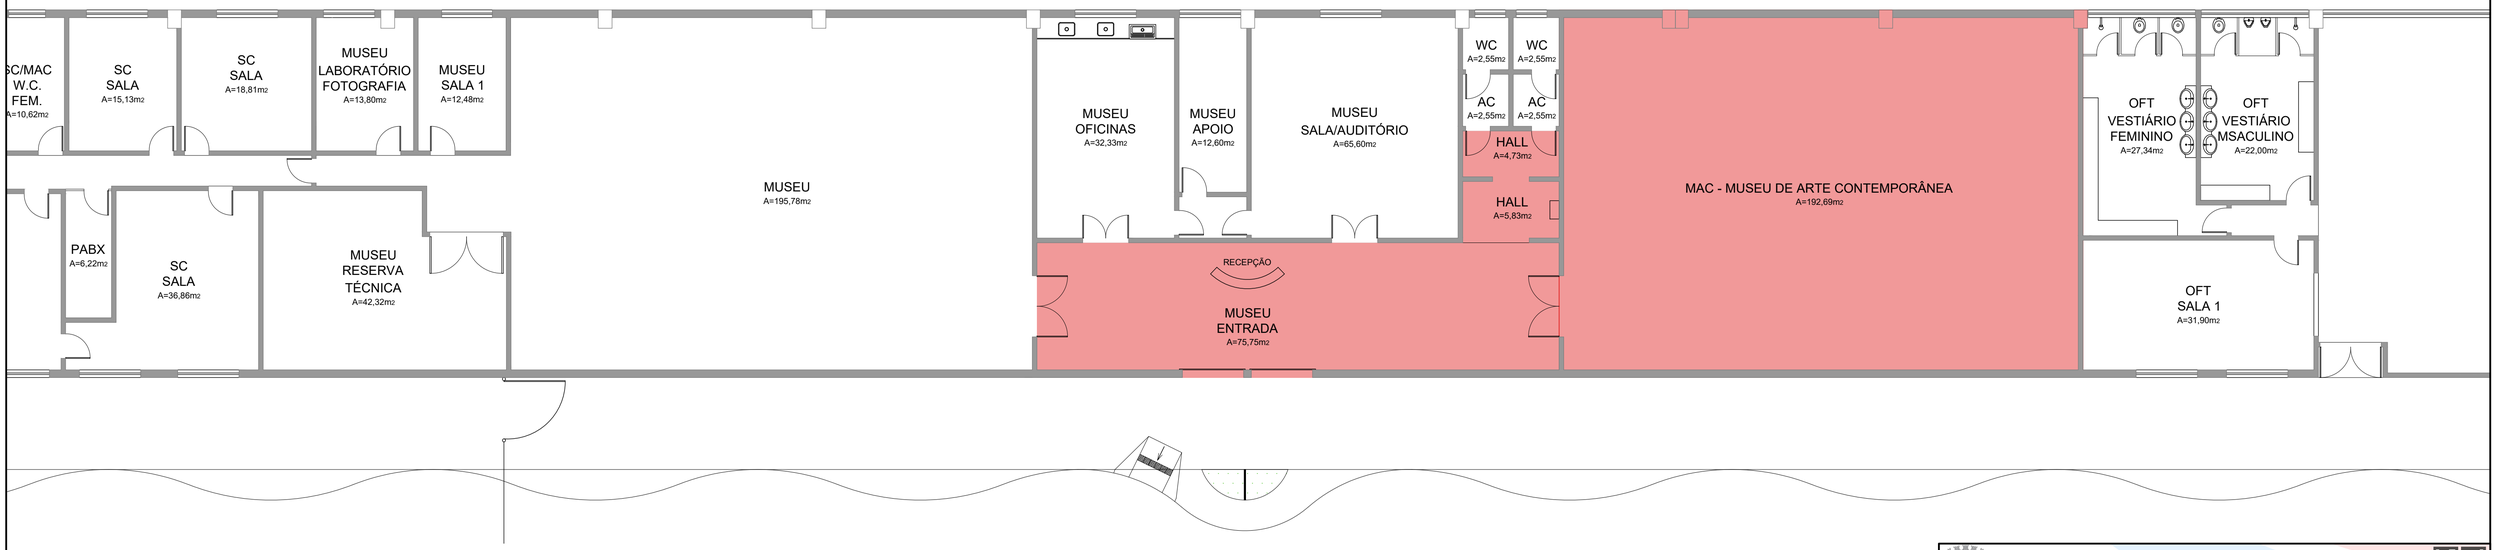

Prefeitura Municipal de Americana

Secretaria de Planejamento | Unidade de Desenvolvimento Físico e Urbanístico

MAC - Museu de Arte Contemporânea
no CCL - Centro de Cultura e Lazer

Avenida Brasil, 1293, Quadra PMA, Chacara Girassol - Americana - SP CEP 13.468-000
Cadastro 05.0053.0943.000

Planta de localização e Planta Baixa da Situação Atual

Autoria do Projeto		Desenhista		Folha
	Vanessa M. Oliveira, Arquiteta e Urbanista		Vanessa Oliveira	01
Memo. 14.078/2025	Data do Projeto 06/2026	Arquivo EP-ARQ_REF_MAC-MuseuArteContemporânea_rev03.dwg	Revisão 03	

FORMATO A1 (594x841mm)