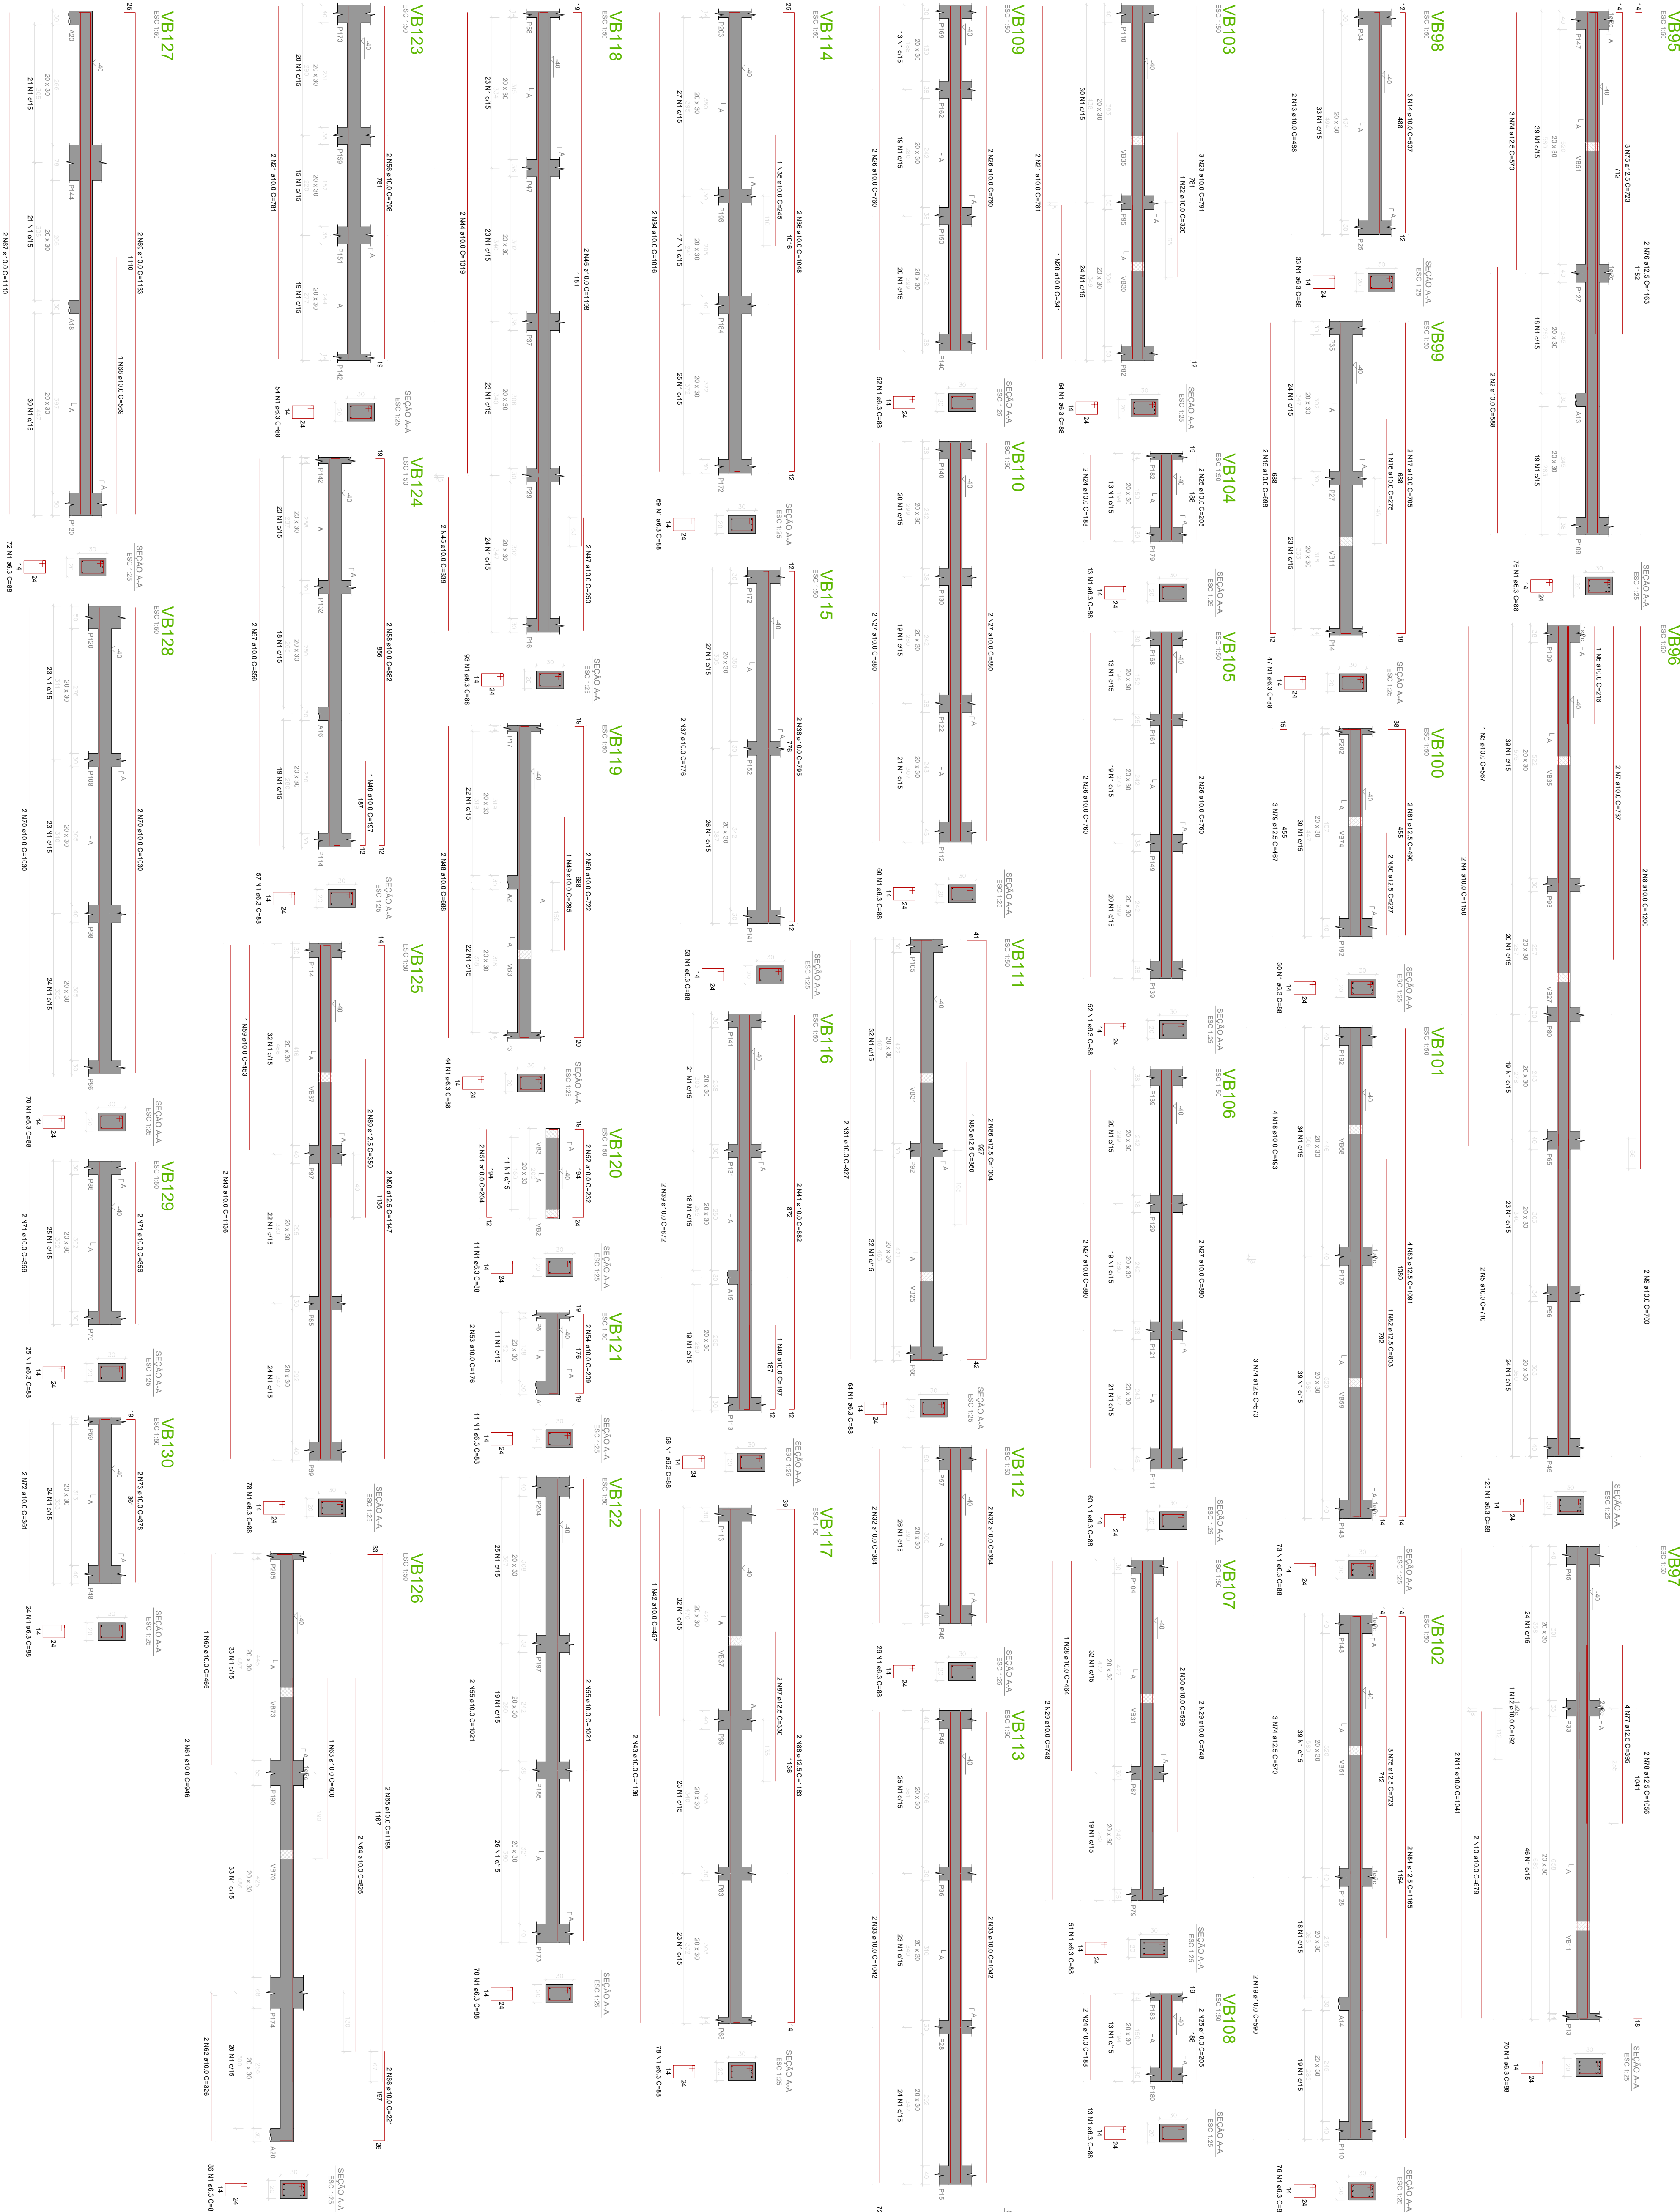


[illegible][illegible]

Características do Projeto	
1 - COBERTAMENTO DAS LAJOUXAS - PLÁSTIC E VASIS	2,5 cm
2 - COBERTAMENTO DAS LAJOUXAS - LÁTEX E ESCOVAS	2,5 cm
3 - COBERTAMENTO DAS LAJOUXAS - MONOPOLIO	4,5 cm

4 - PERÍODO LÁTERO DE COBERTO MAIOR DO QUE 200 AS ESTRELAHAS EM COBERTO.

Prefeitura Municipal de Americana		SOSU	
PREFEITO	FRACISCO SARDELLI	DESENIHO	OBRA
SECRETARIO	ARIANO A. CAMARGO NEVES	ELABORADO	Projeto de Unidade de Pronto Atendimento
AUTOR PROJETO	CLETON WELBER	ESCALA:	Amiação VB
		Indicada	
		DATA:	LOCAL
		26/05/2026	Av. Cecília Maitreles, Quadra N, Jardim Nossa Senhora Aparecida, Americana - SP
		SECRETARIA DE OBRAS E SERVIÇOS URBANOS	07 / 20

[illegible]