



Prefeitura Municipal de Americana			
PREFEITO	FRANCISCO SARDELLI	DESENHO	ESCALA
SECRETARIO	ADRIANO A. CAMARGO NEVES	ESCALA	Indicada
AUTOR PROJETO	CLETON WELBER	DATA:	25/02/2028
SOSU			
Projeto de Unidade de Pronto Atendimento			
OBRA	Amiação VB	LOCAL	Av. Cecília Meireles, Quadra N, Jardim Nossa Senhora Aparecida, Americana - SP
FOLHA			
08/20			

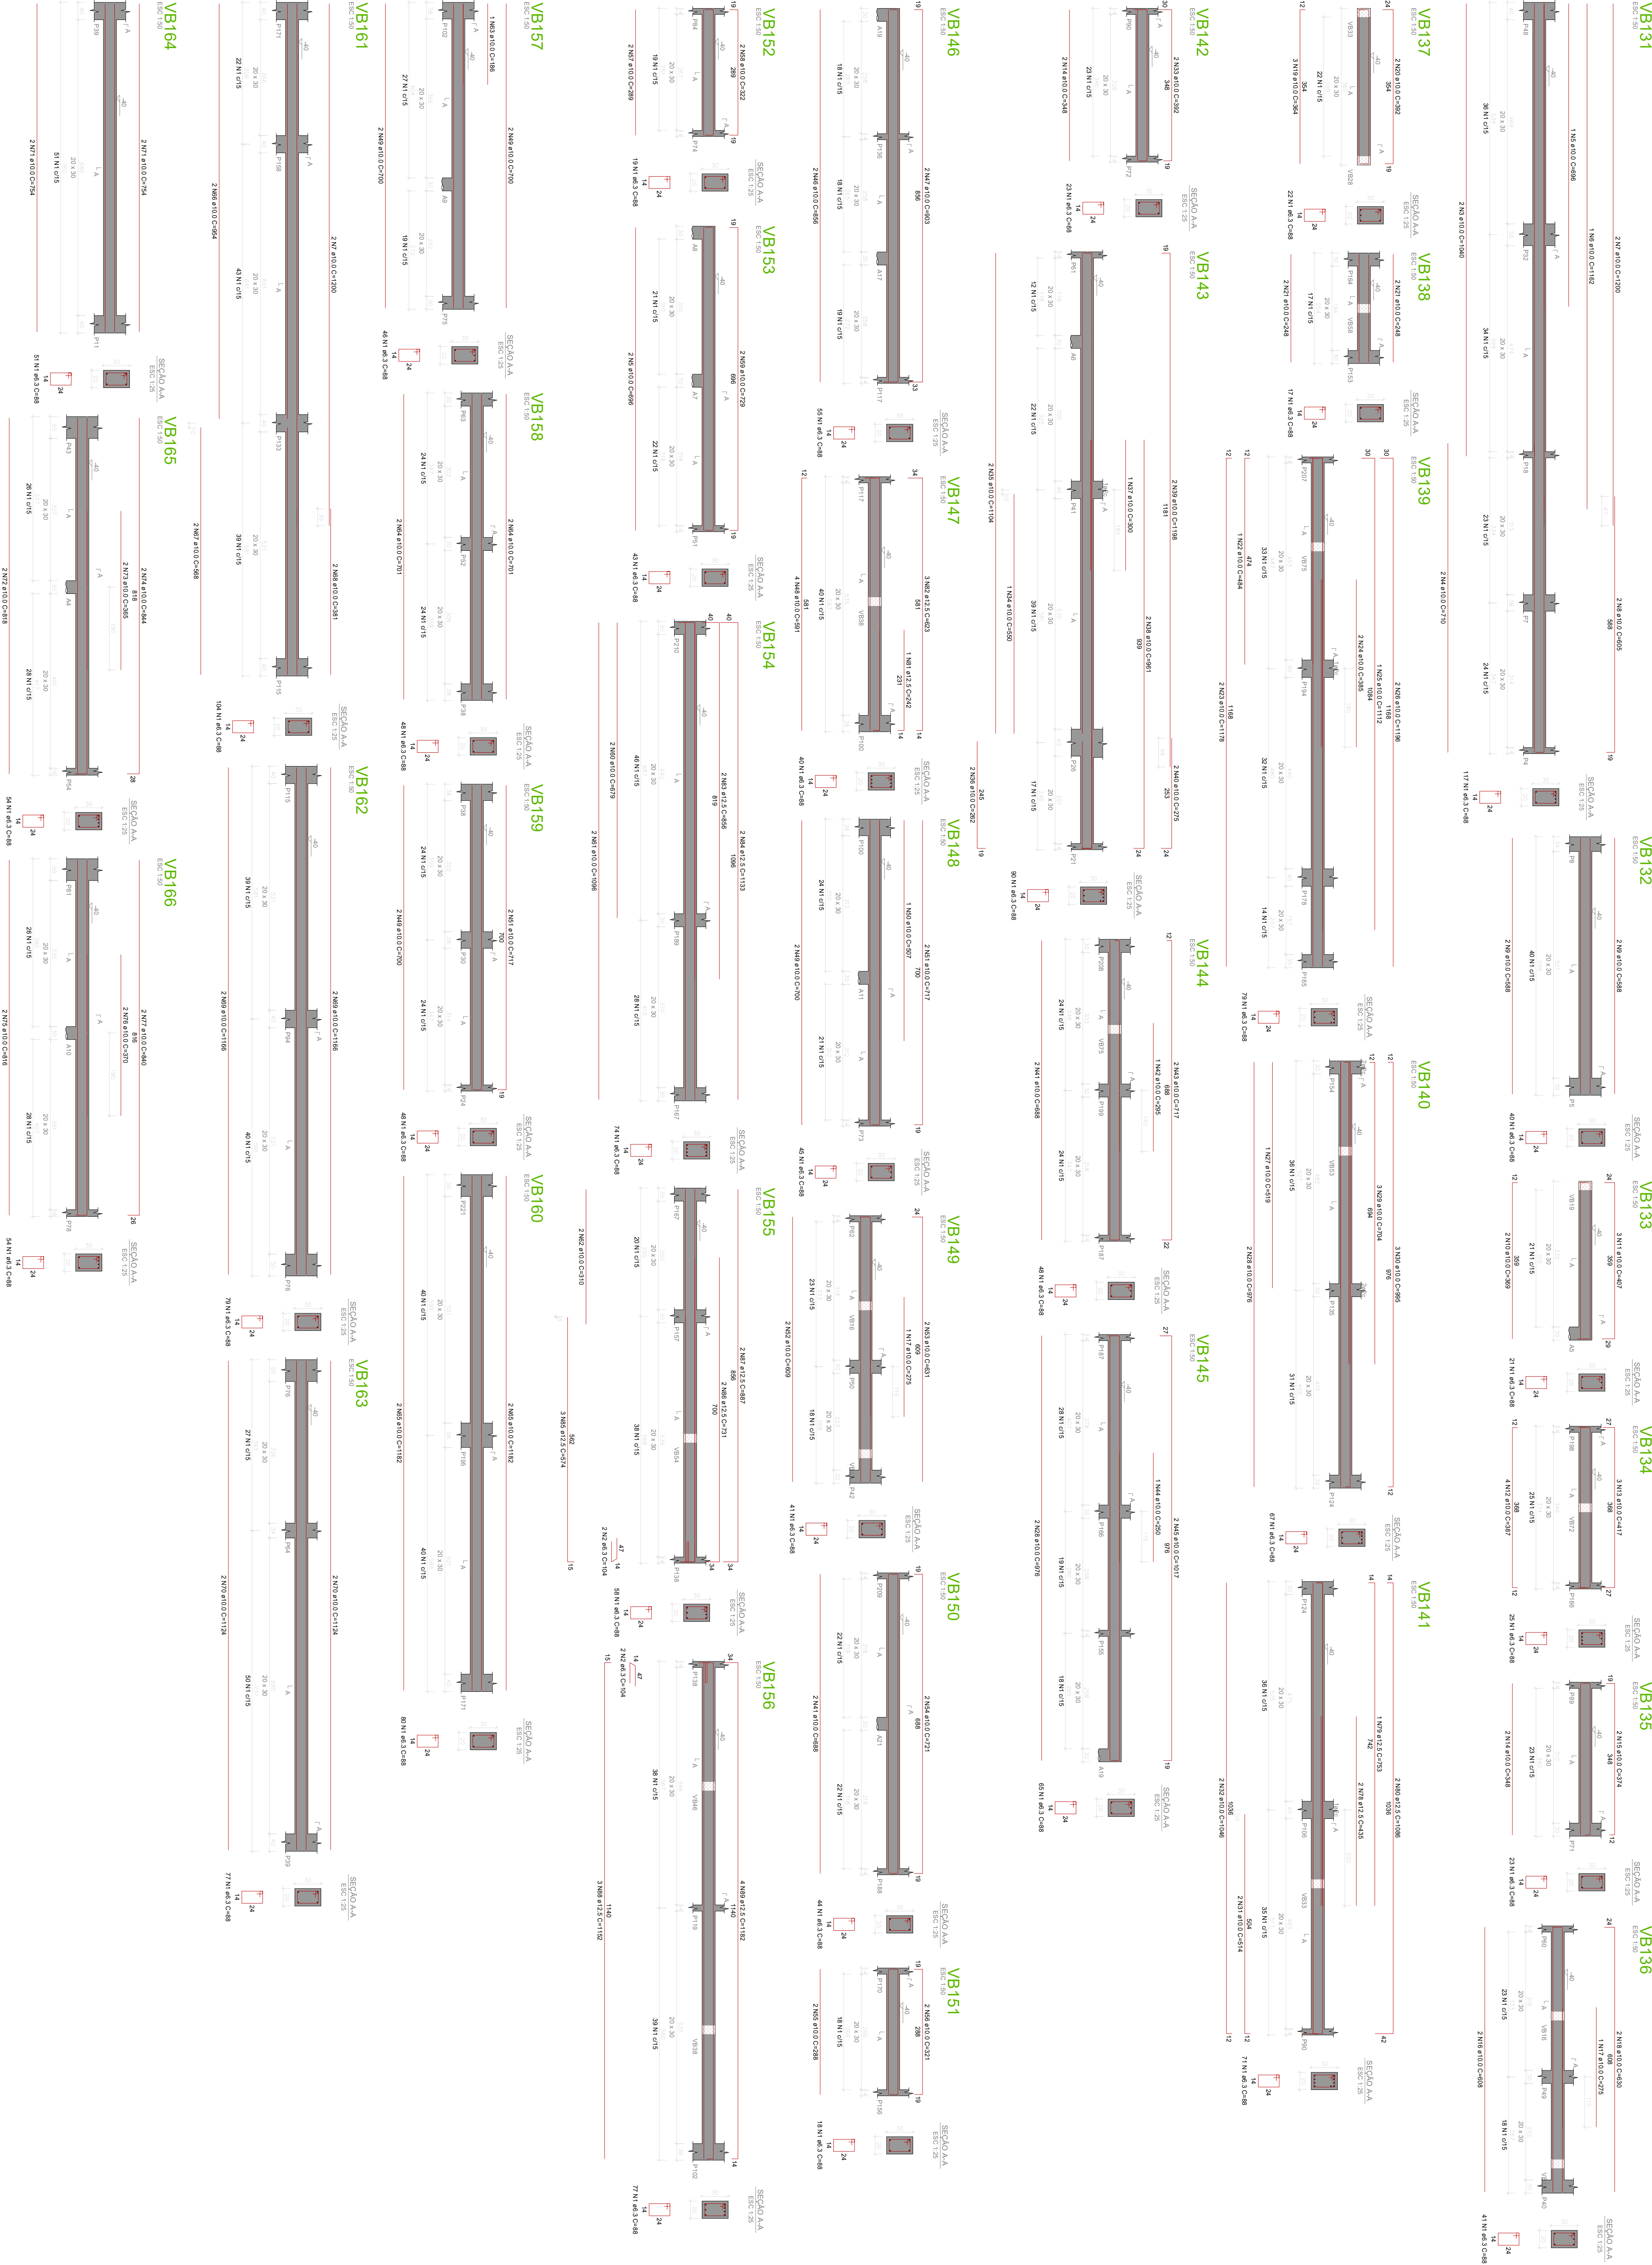

