



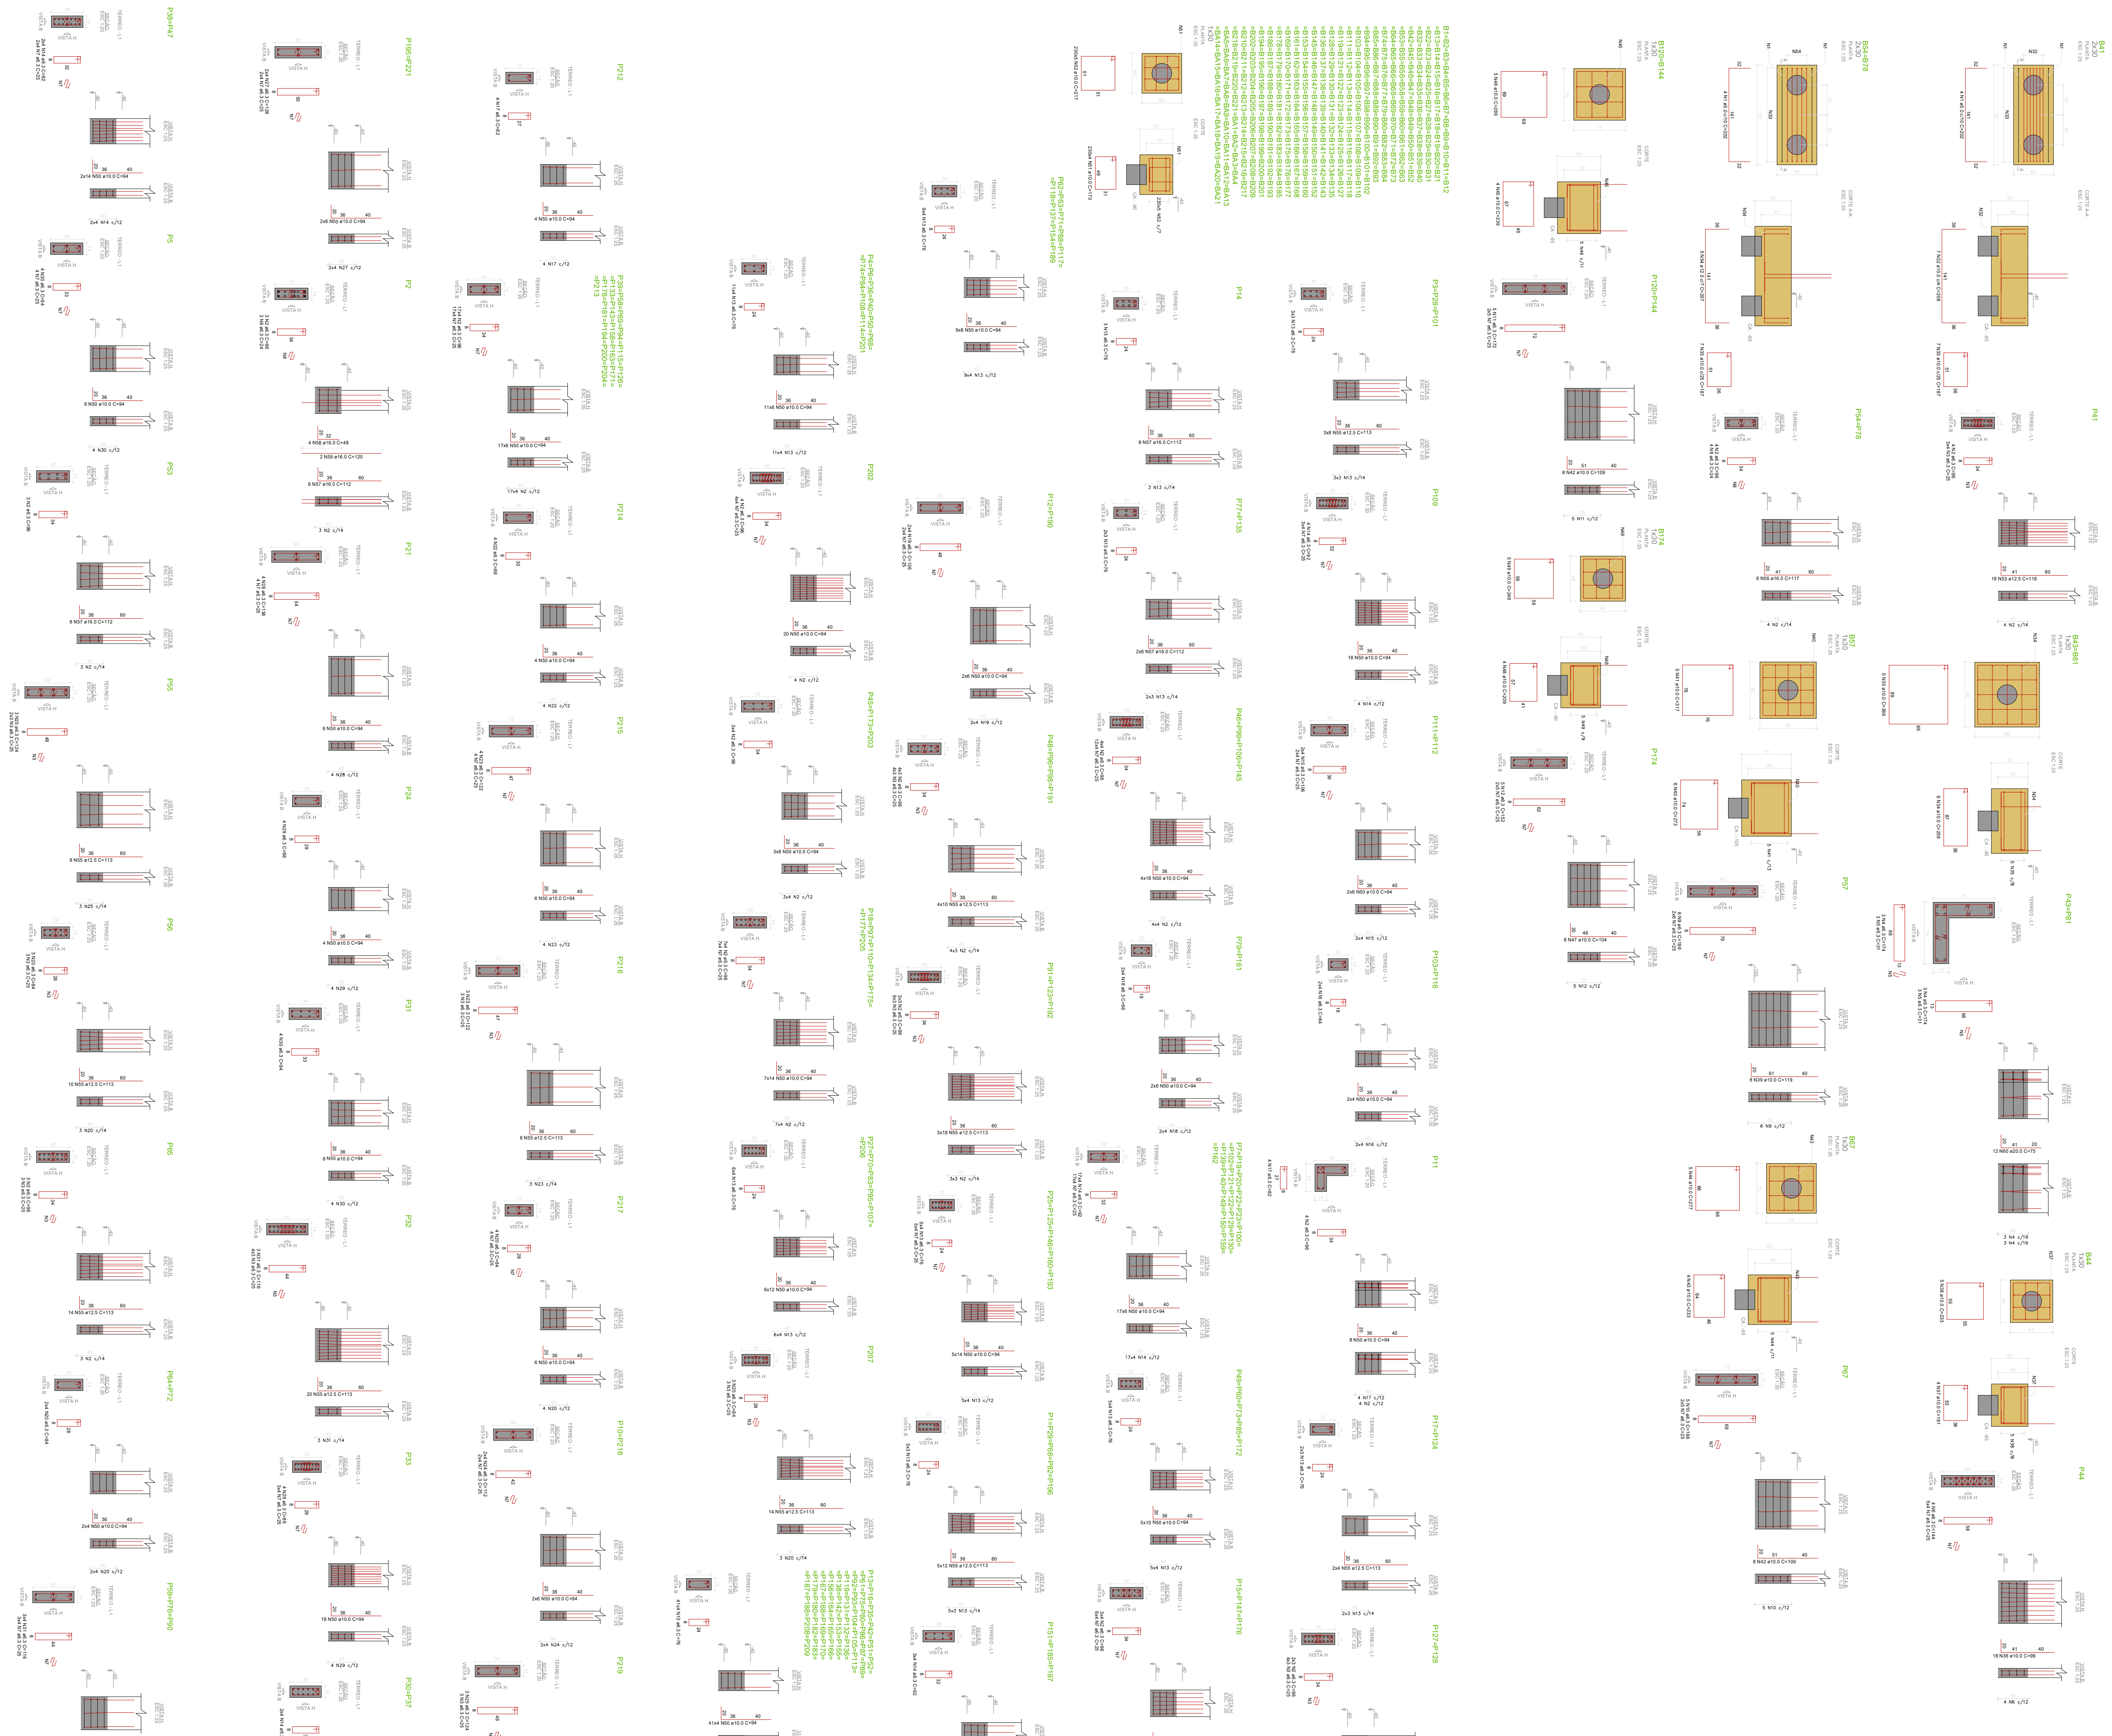


Prefeitura Municipal de Americana			
PREFEITO	FRANCISCO SARDELLI	DESENHO	ELABORADO
SECRETÁRIO	ADRIANO A. CAMARGO NEVES	ESCALA	Indicada
AUTOR PROJETO	CLETON WELBER	DATA	25/03/2028
OBRA			FOLHA
Projeto de Unidade de Pronto Atendimento			
LOCAL			09/20
Av. Cecília Meireles, Quadra N, Jardim Nossa Senhora Aparecida, Americana - SP			