



Arquivo: 2025-07-10

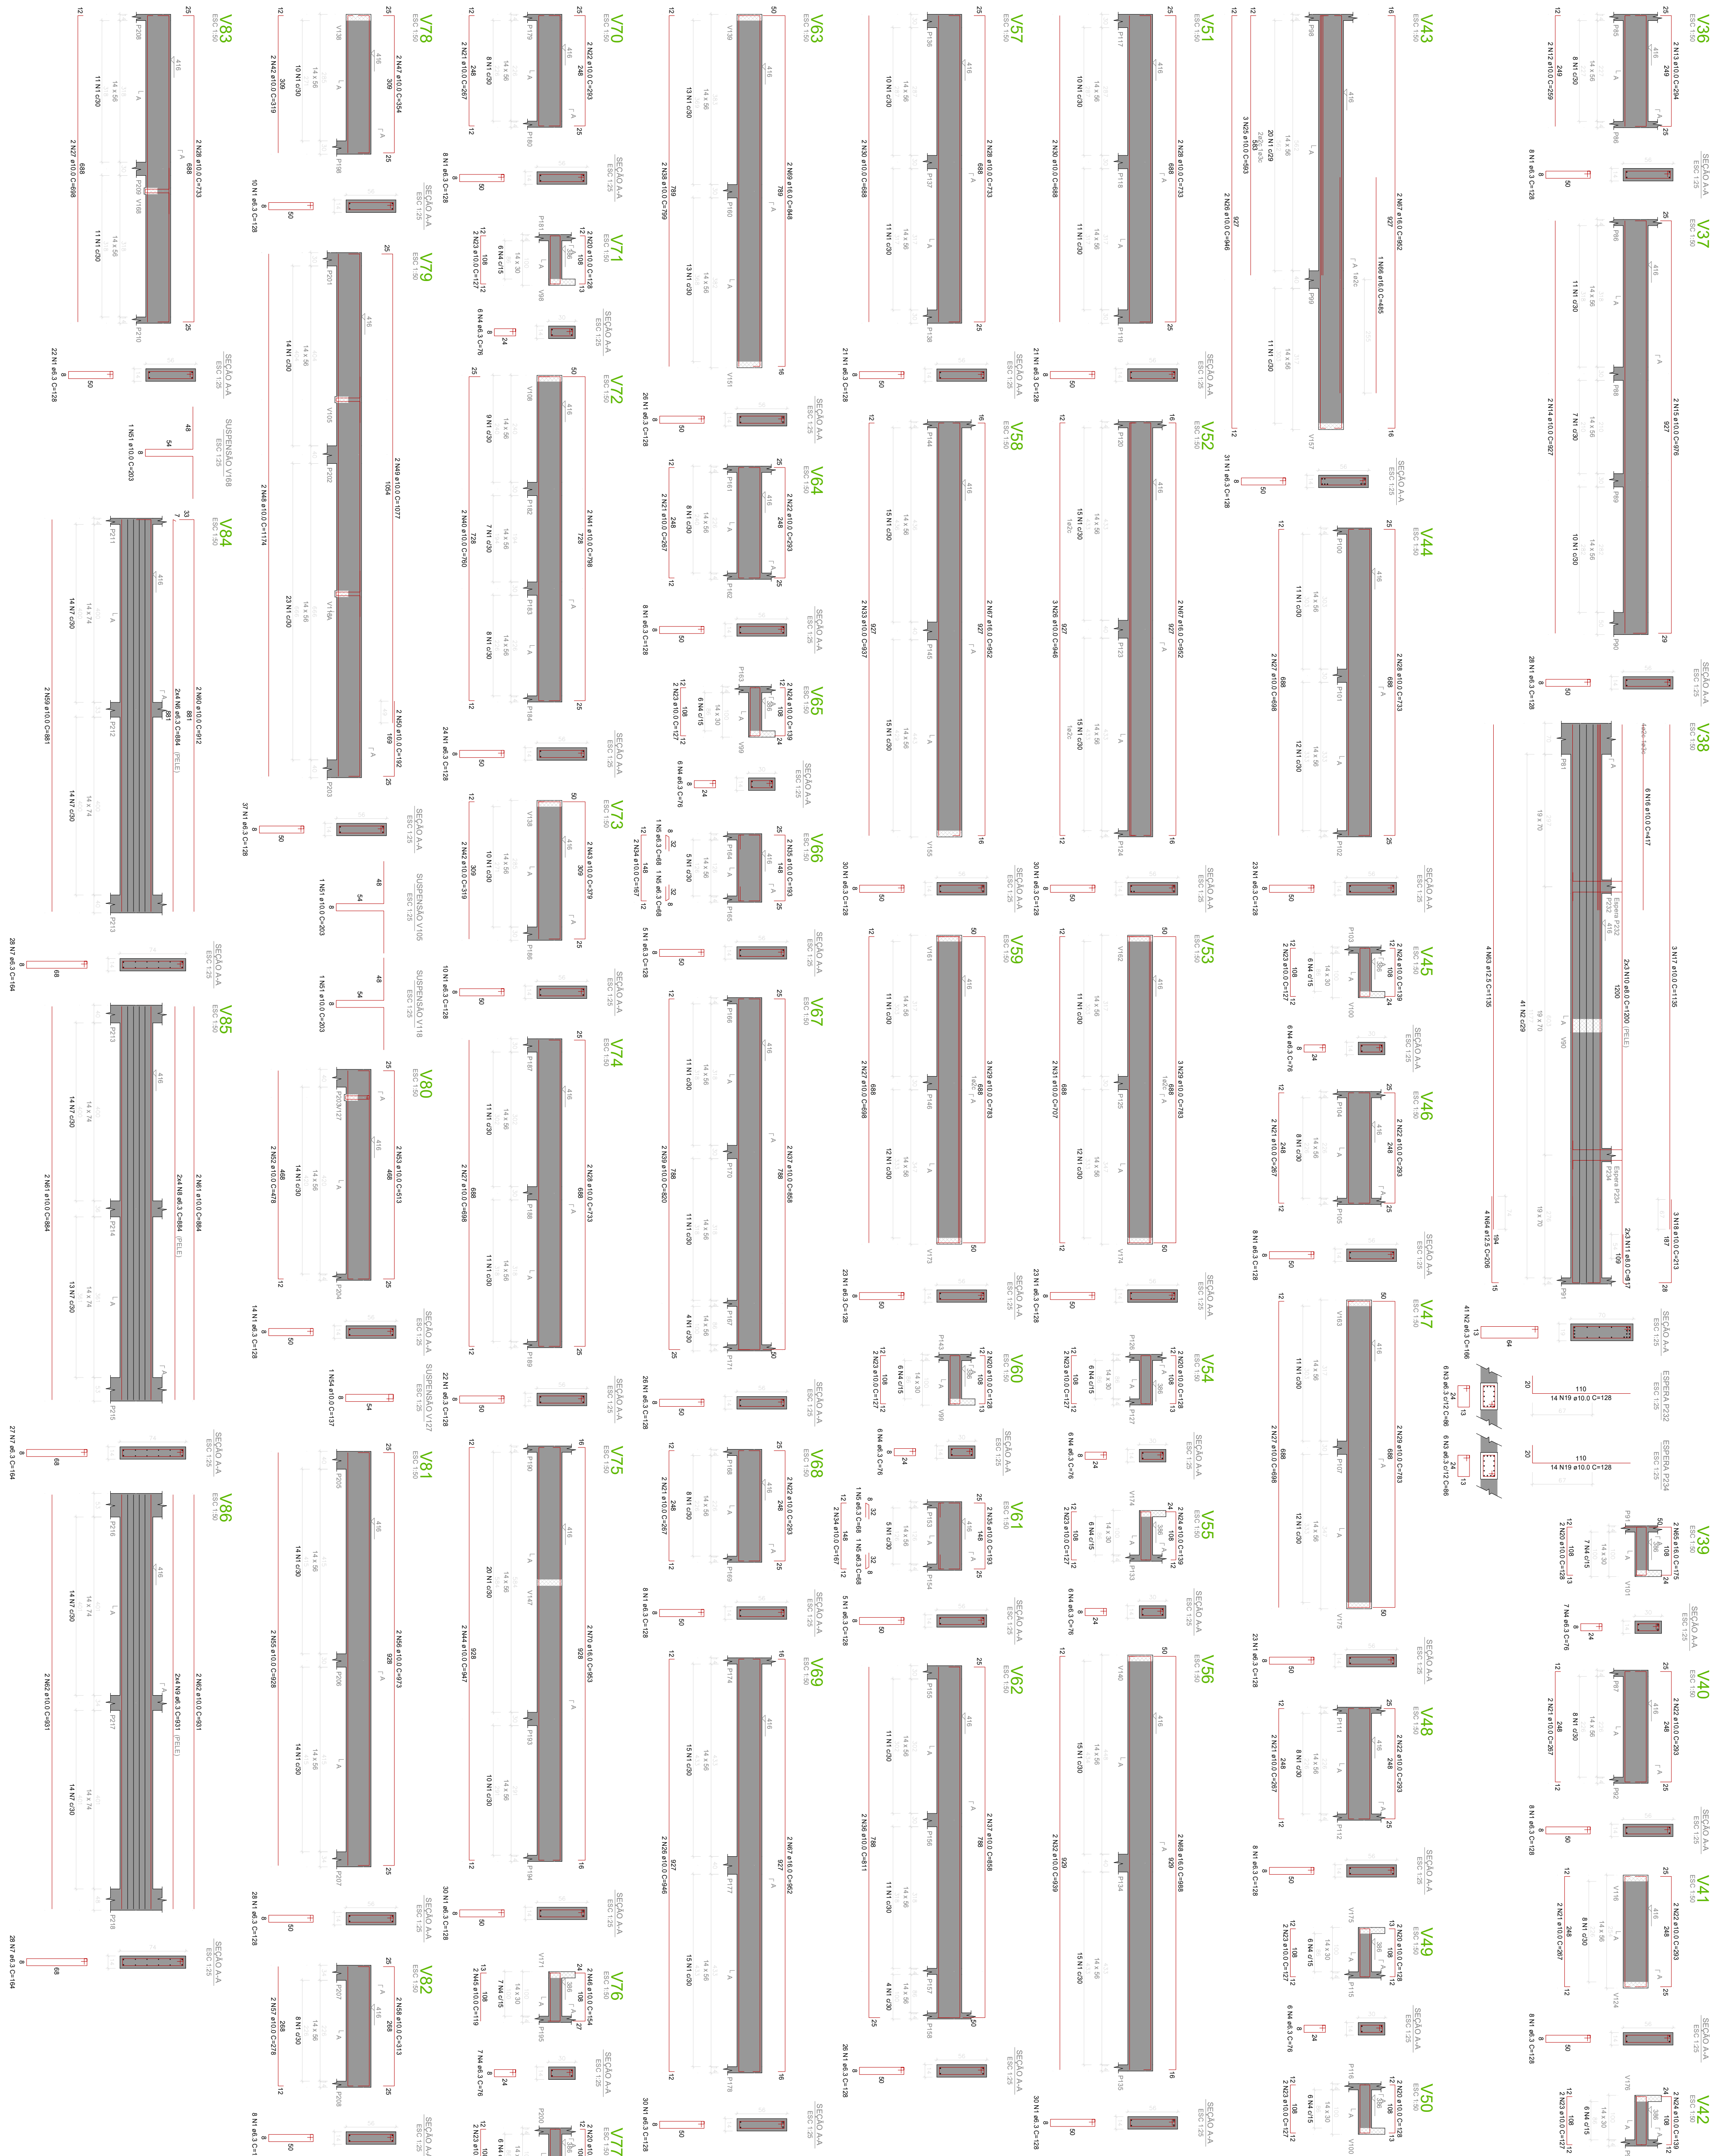





SECRETARIA DE OBRAS E SERVIÇOS URBANOS	OBRA	FOLHA
SECRETARIA DE OBRAS E SERVIÇOS URBANOS	Projeto de Unidade de Pronto Atendimento	14/20

Prefeitura Municipal de Americana

FRANCISCO SARDELLI

SECRETARIO

AUTOR PROJETO

SOSU

Projeto de Unidade de Pronto Atendimento

Amatão Vigas Cobertura

Av. Cecilia Meireles, Quadra N, Jardim Nossa Senhora Aparecida, Americana - SP

FOLHA

14/20