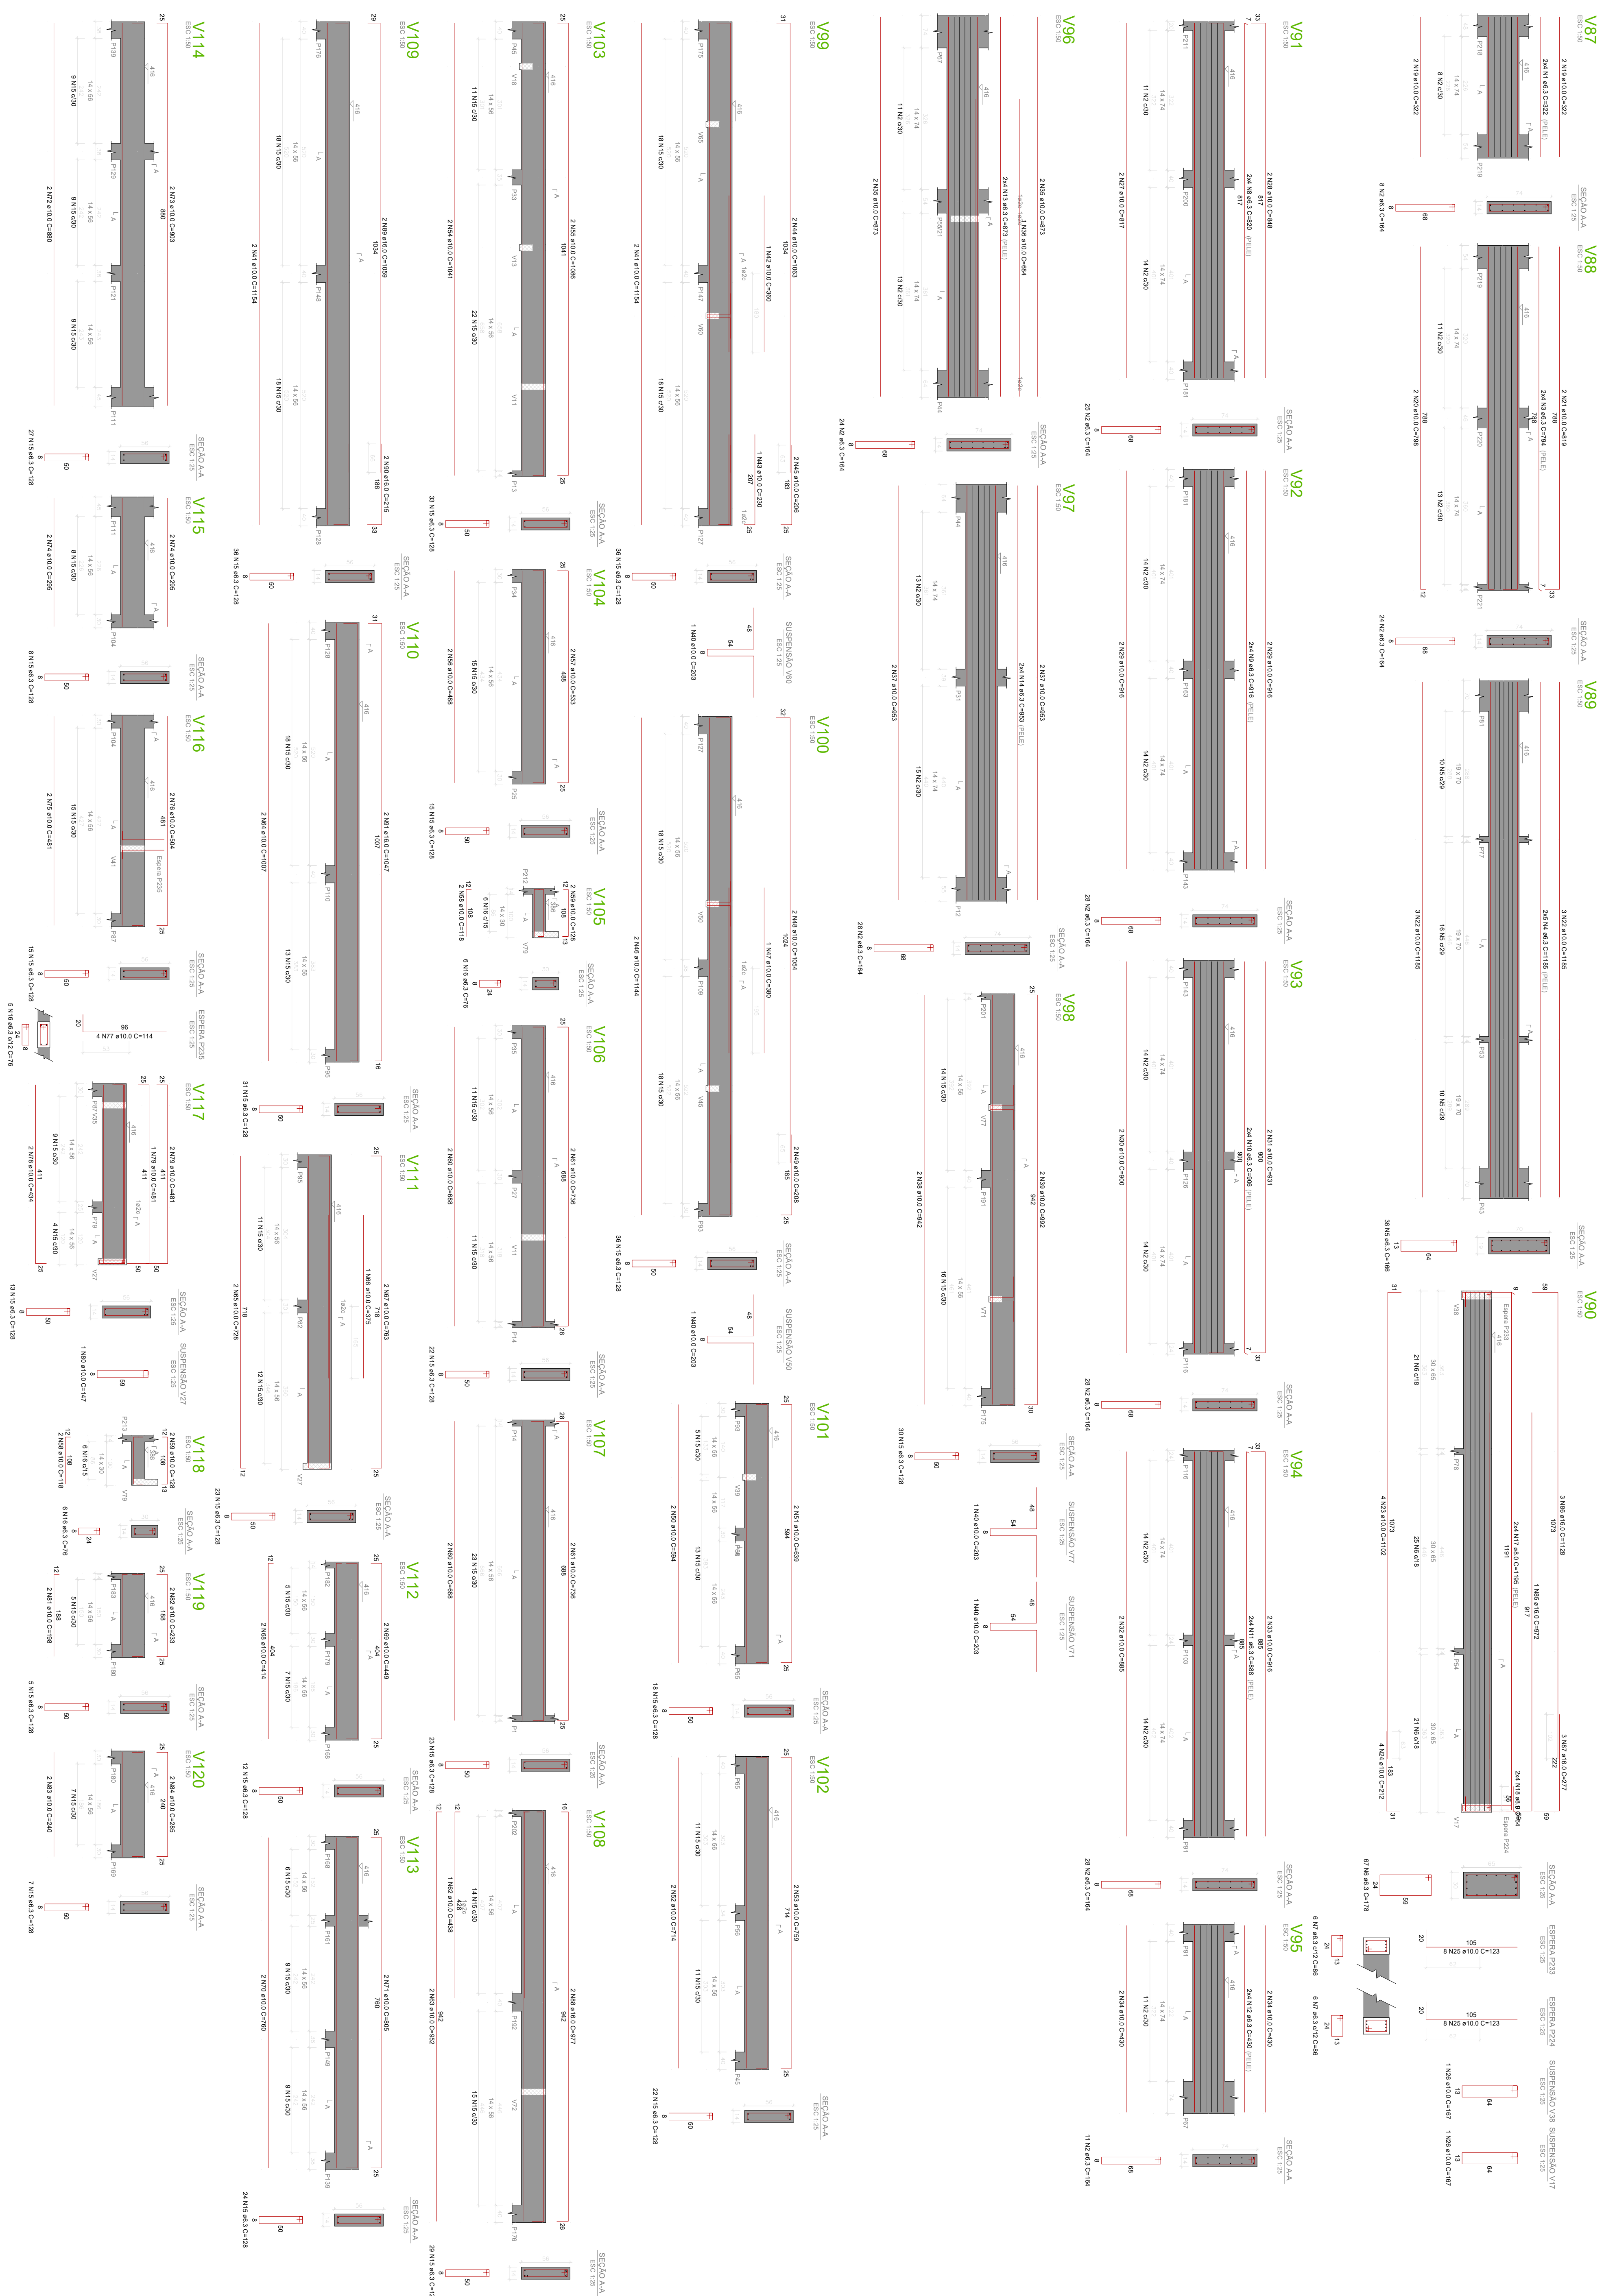


[illegible]

Prefeitura Municipal de Americana		SOSU	
PREFEITO	FRACISCO SARDELLI	DESENHO	OBRA
SECRETARIO	ADRIANO A. CAMARGO NEVES	ELABORADO	Projeto de Unidade de Pronto Atendimento
AUTOR PROJETO	CLETON WELDER	Indicada	Armação Vigas Cobertura
		SECRETARIA DE OBRAS E SERVIÇOS URBANOS	LOCAL
		25/05/2026	Av. Cecilia Mirtes, Quadra N, Jardim Nossa Senhora Aparecida, Americana - SP
			15/7/20

[illegible]

