



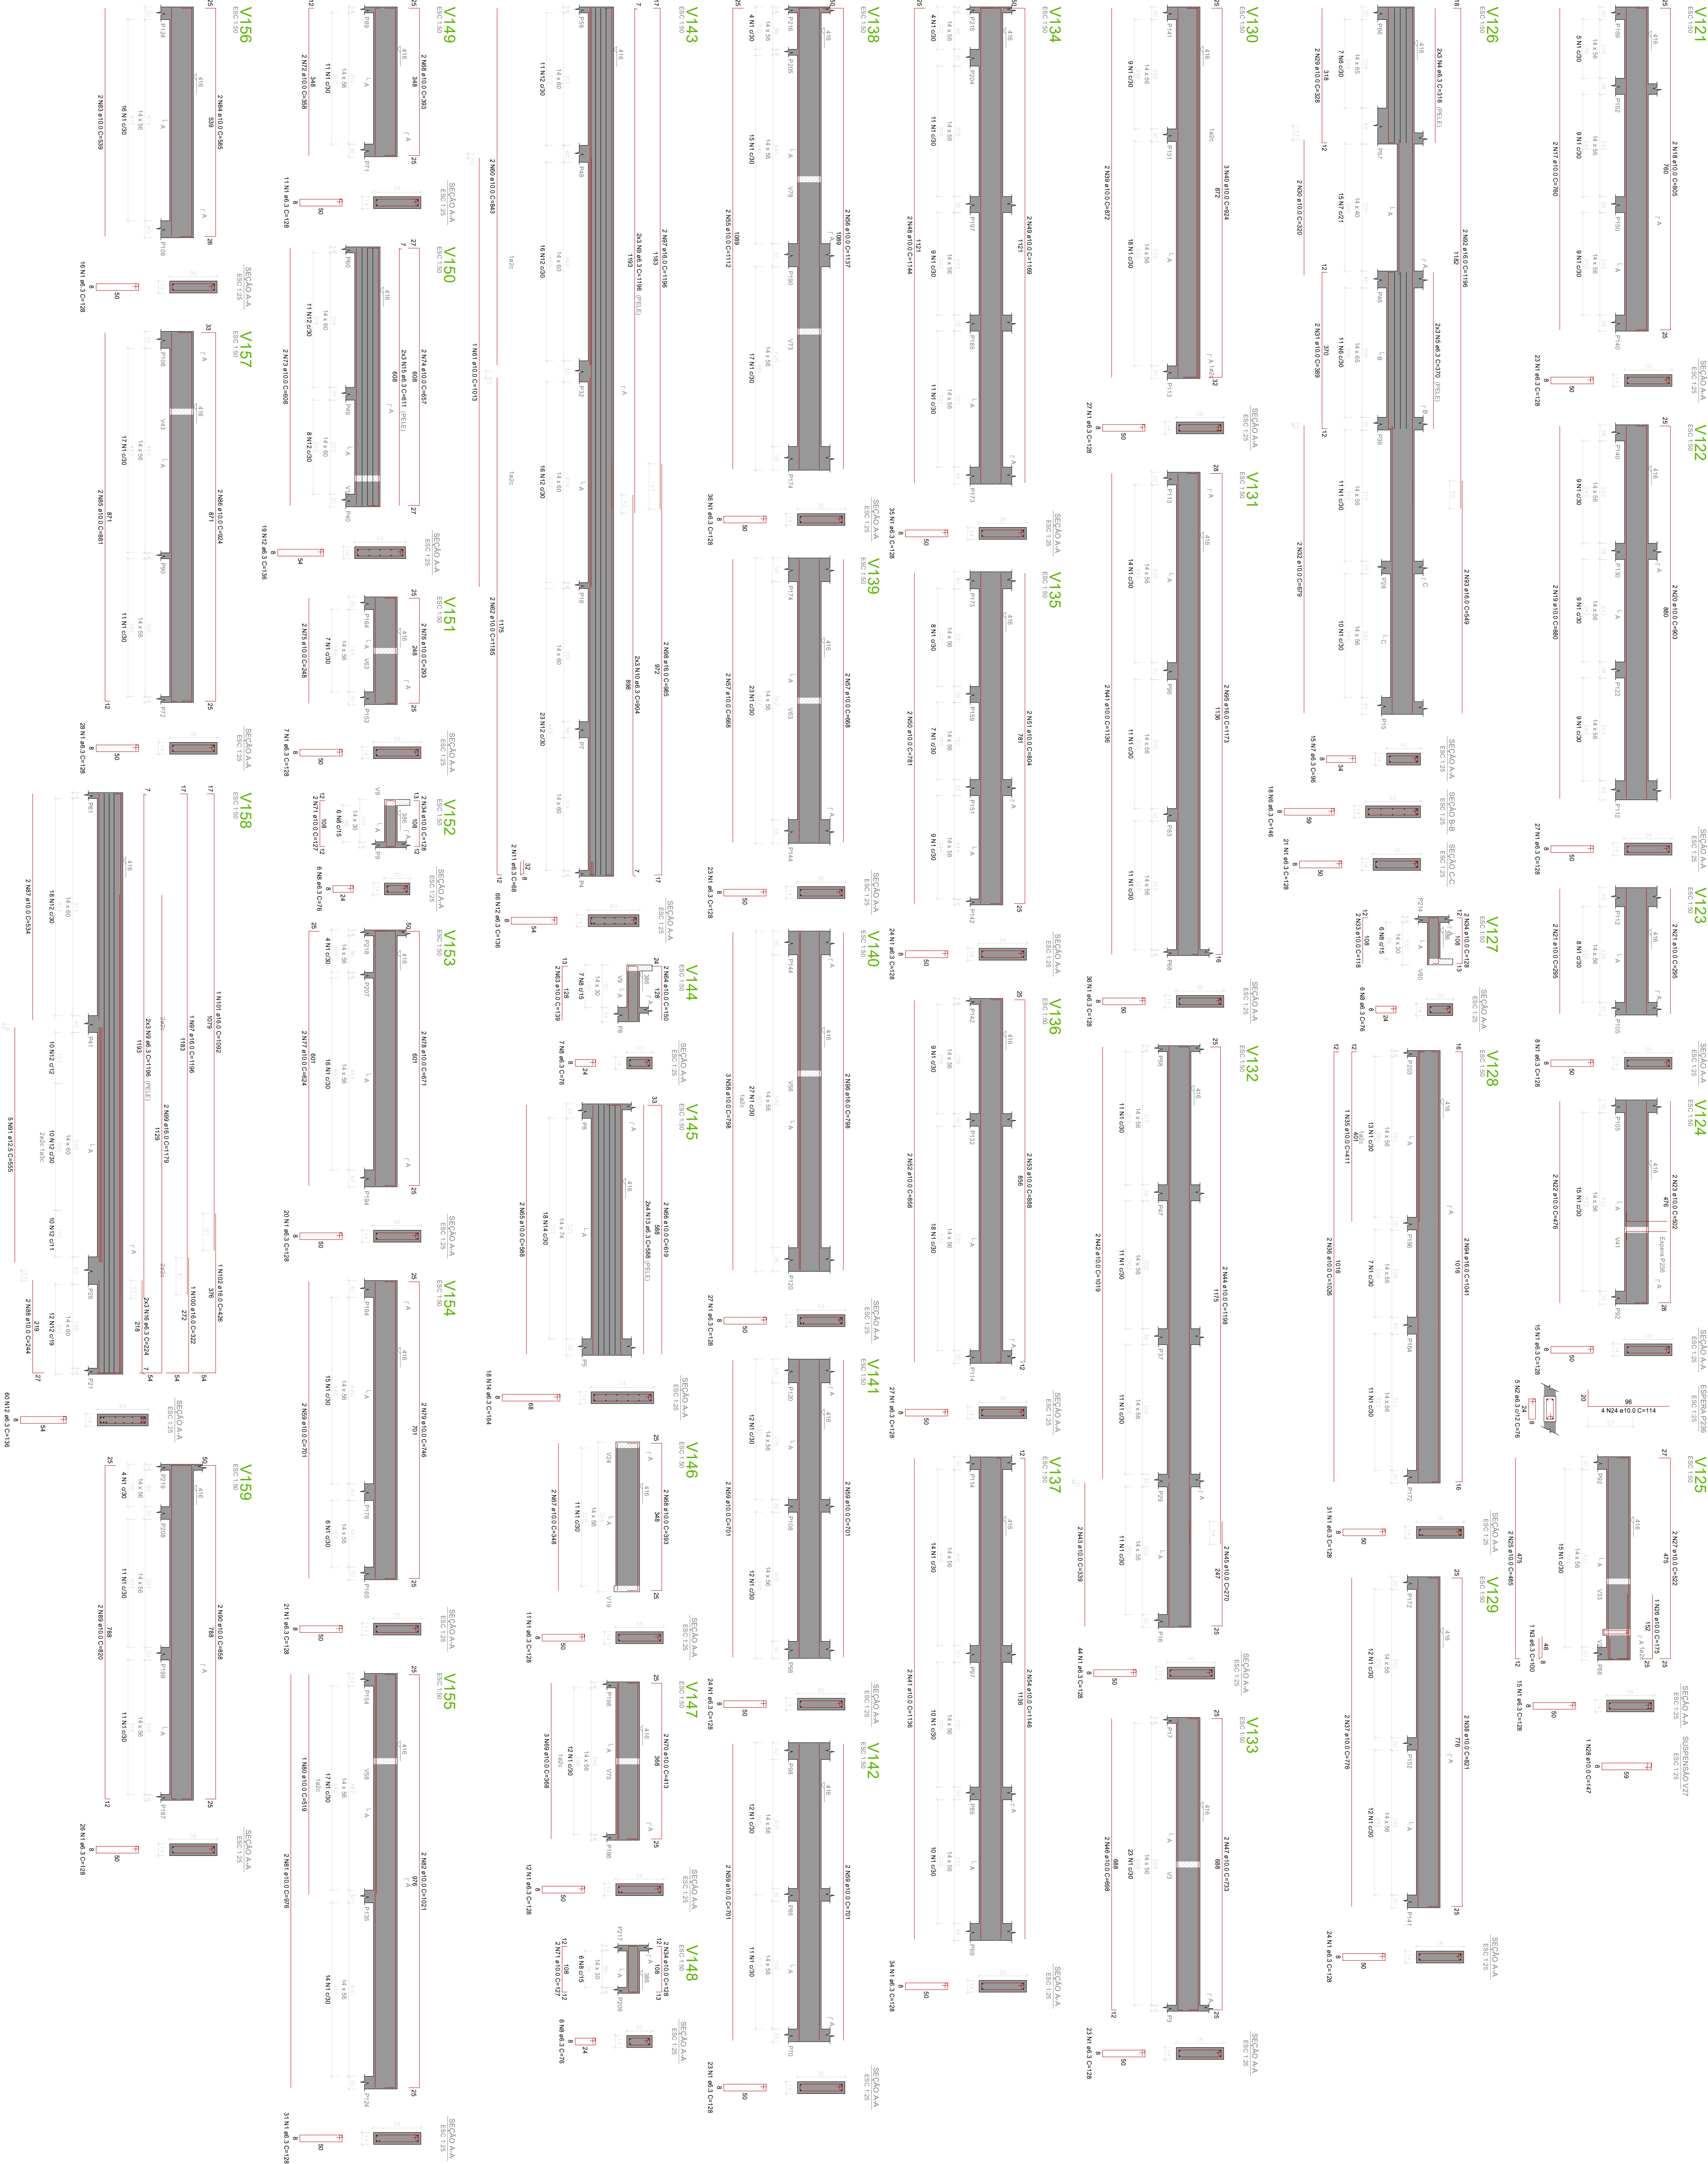


Prefeitura Municipal de Americana			
PREFEITO	FRANCISCO SARDELLI	DESENHO	ESCALA
SECRETÁRIO	ADRIANO A. CAMARGO NEVES	DATA	Indicada
AUTOR PROJETO	CLETON WELBER	20/03/2028	
SOSU			
Projeto de Unidade de Pronto Atendimento			
Amiação Vigas Cobertura			
LOCAL			
Av. Cecília Meireles, Quadra N.º 1, Jardim Nossa Senhora Aparecida, Americana - SP			
FOLHA			
16/20			