

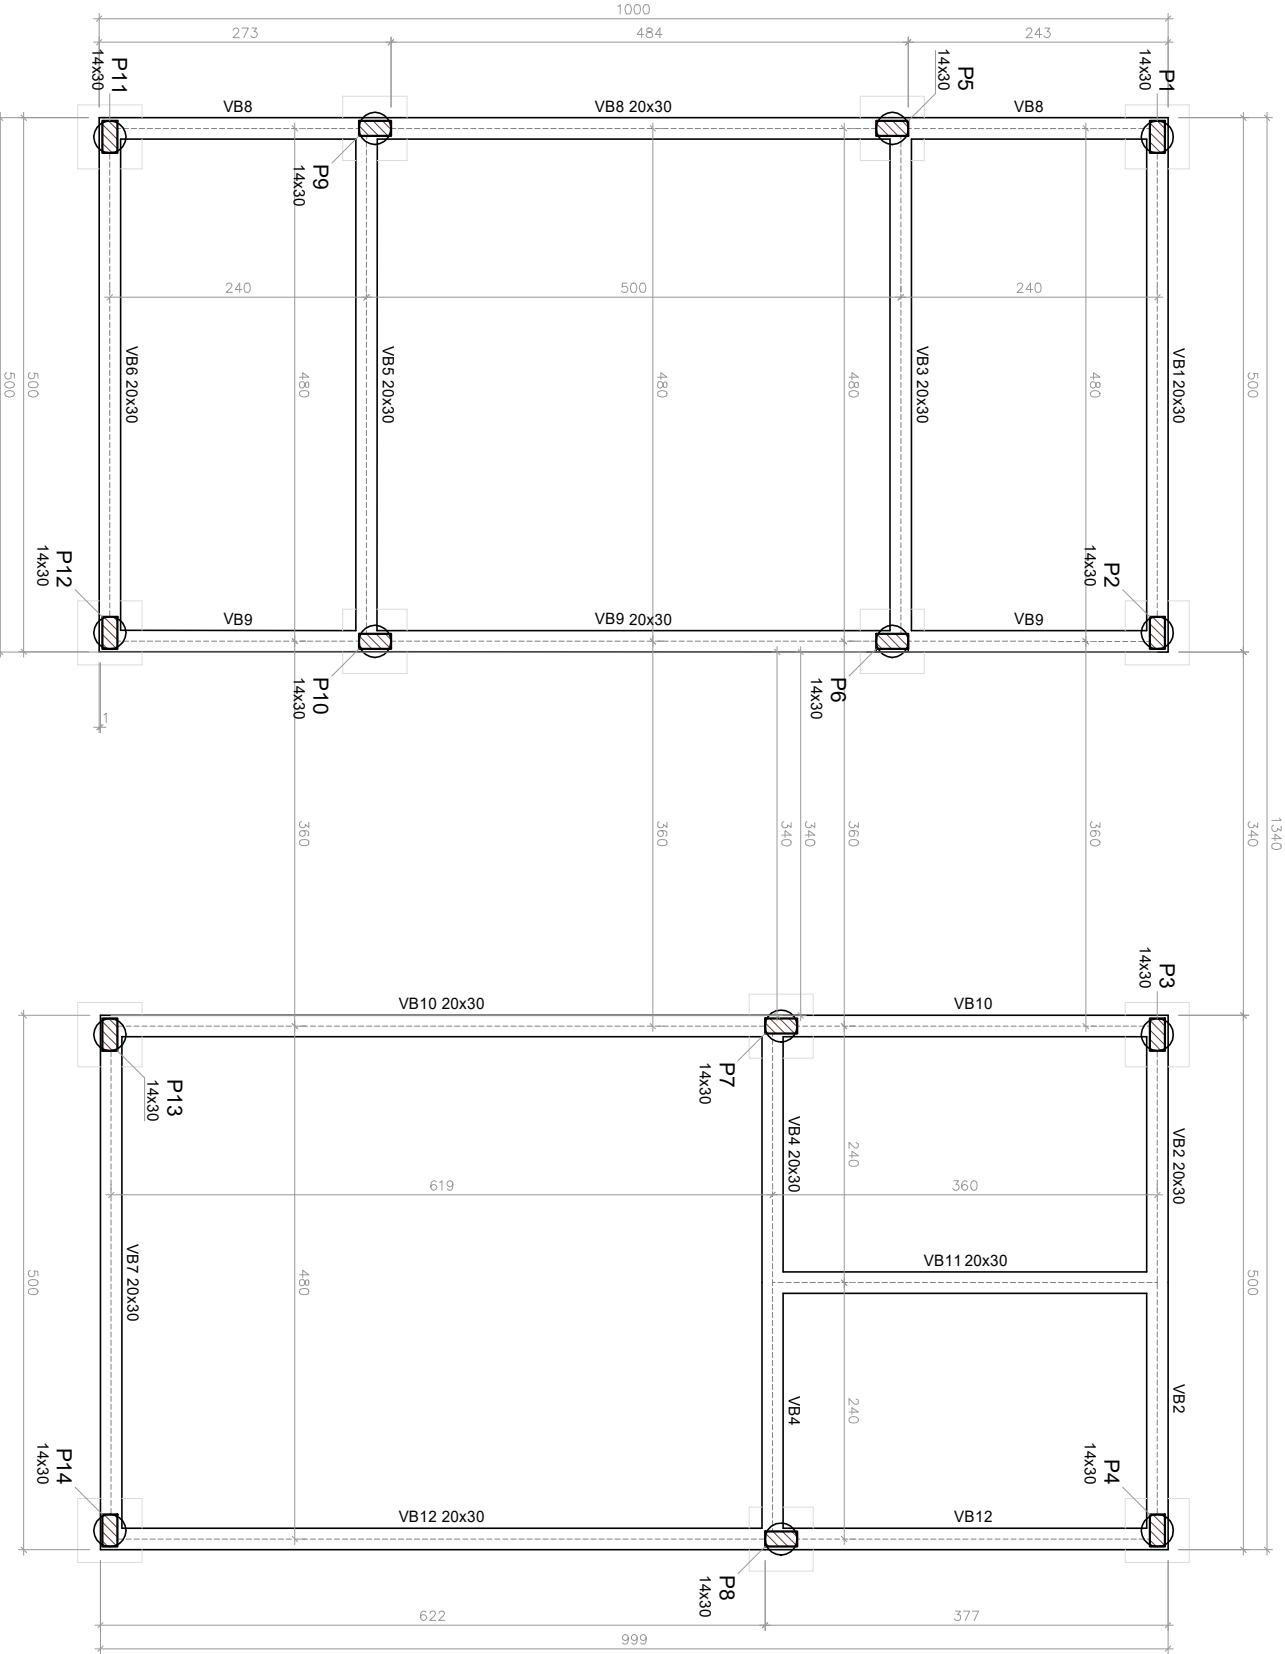
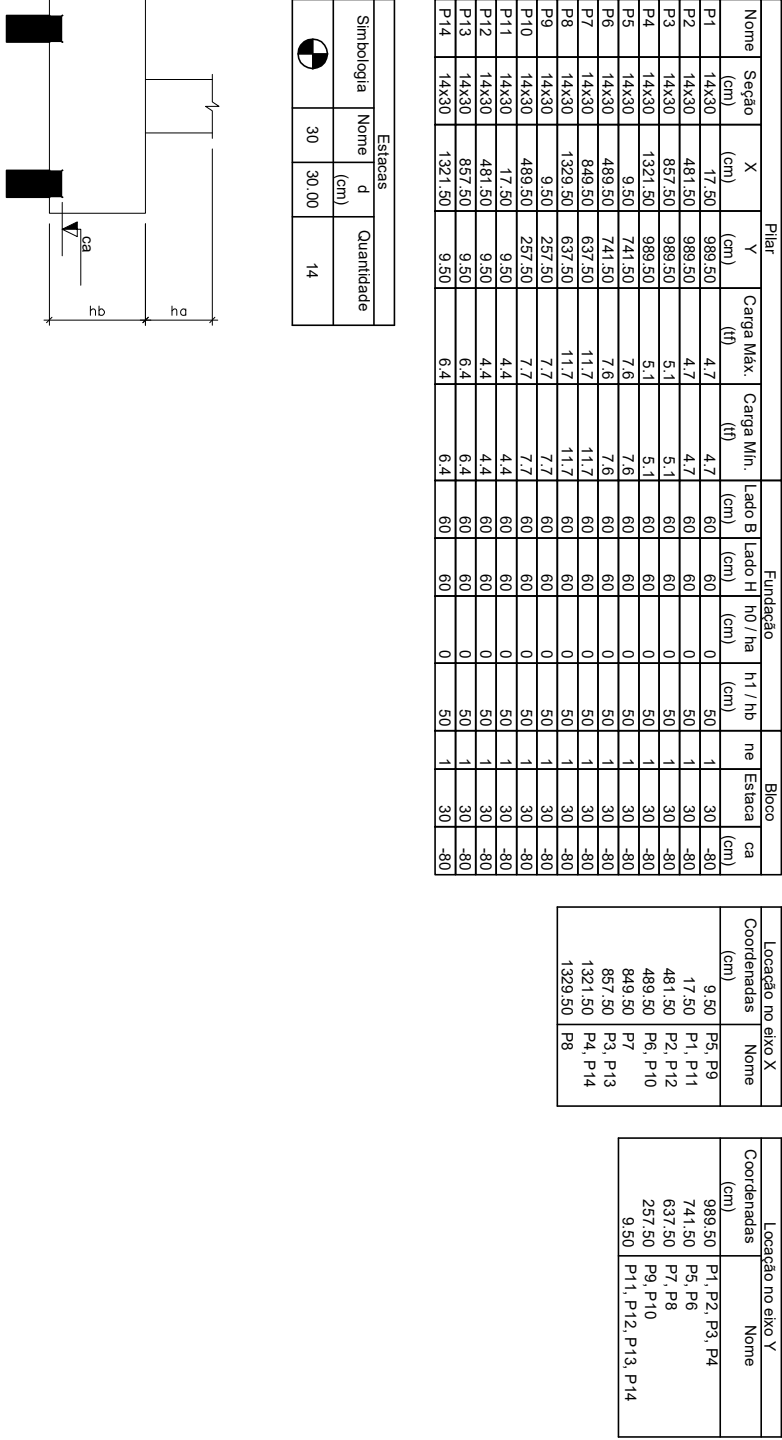


Legenda dos blocos
escala 1:25

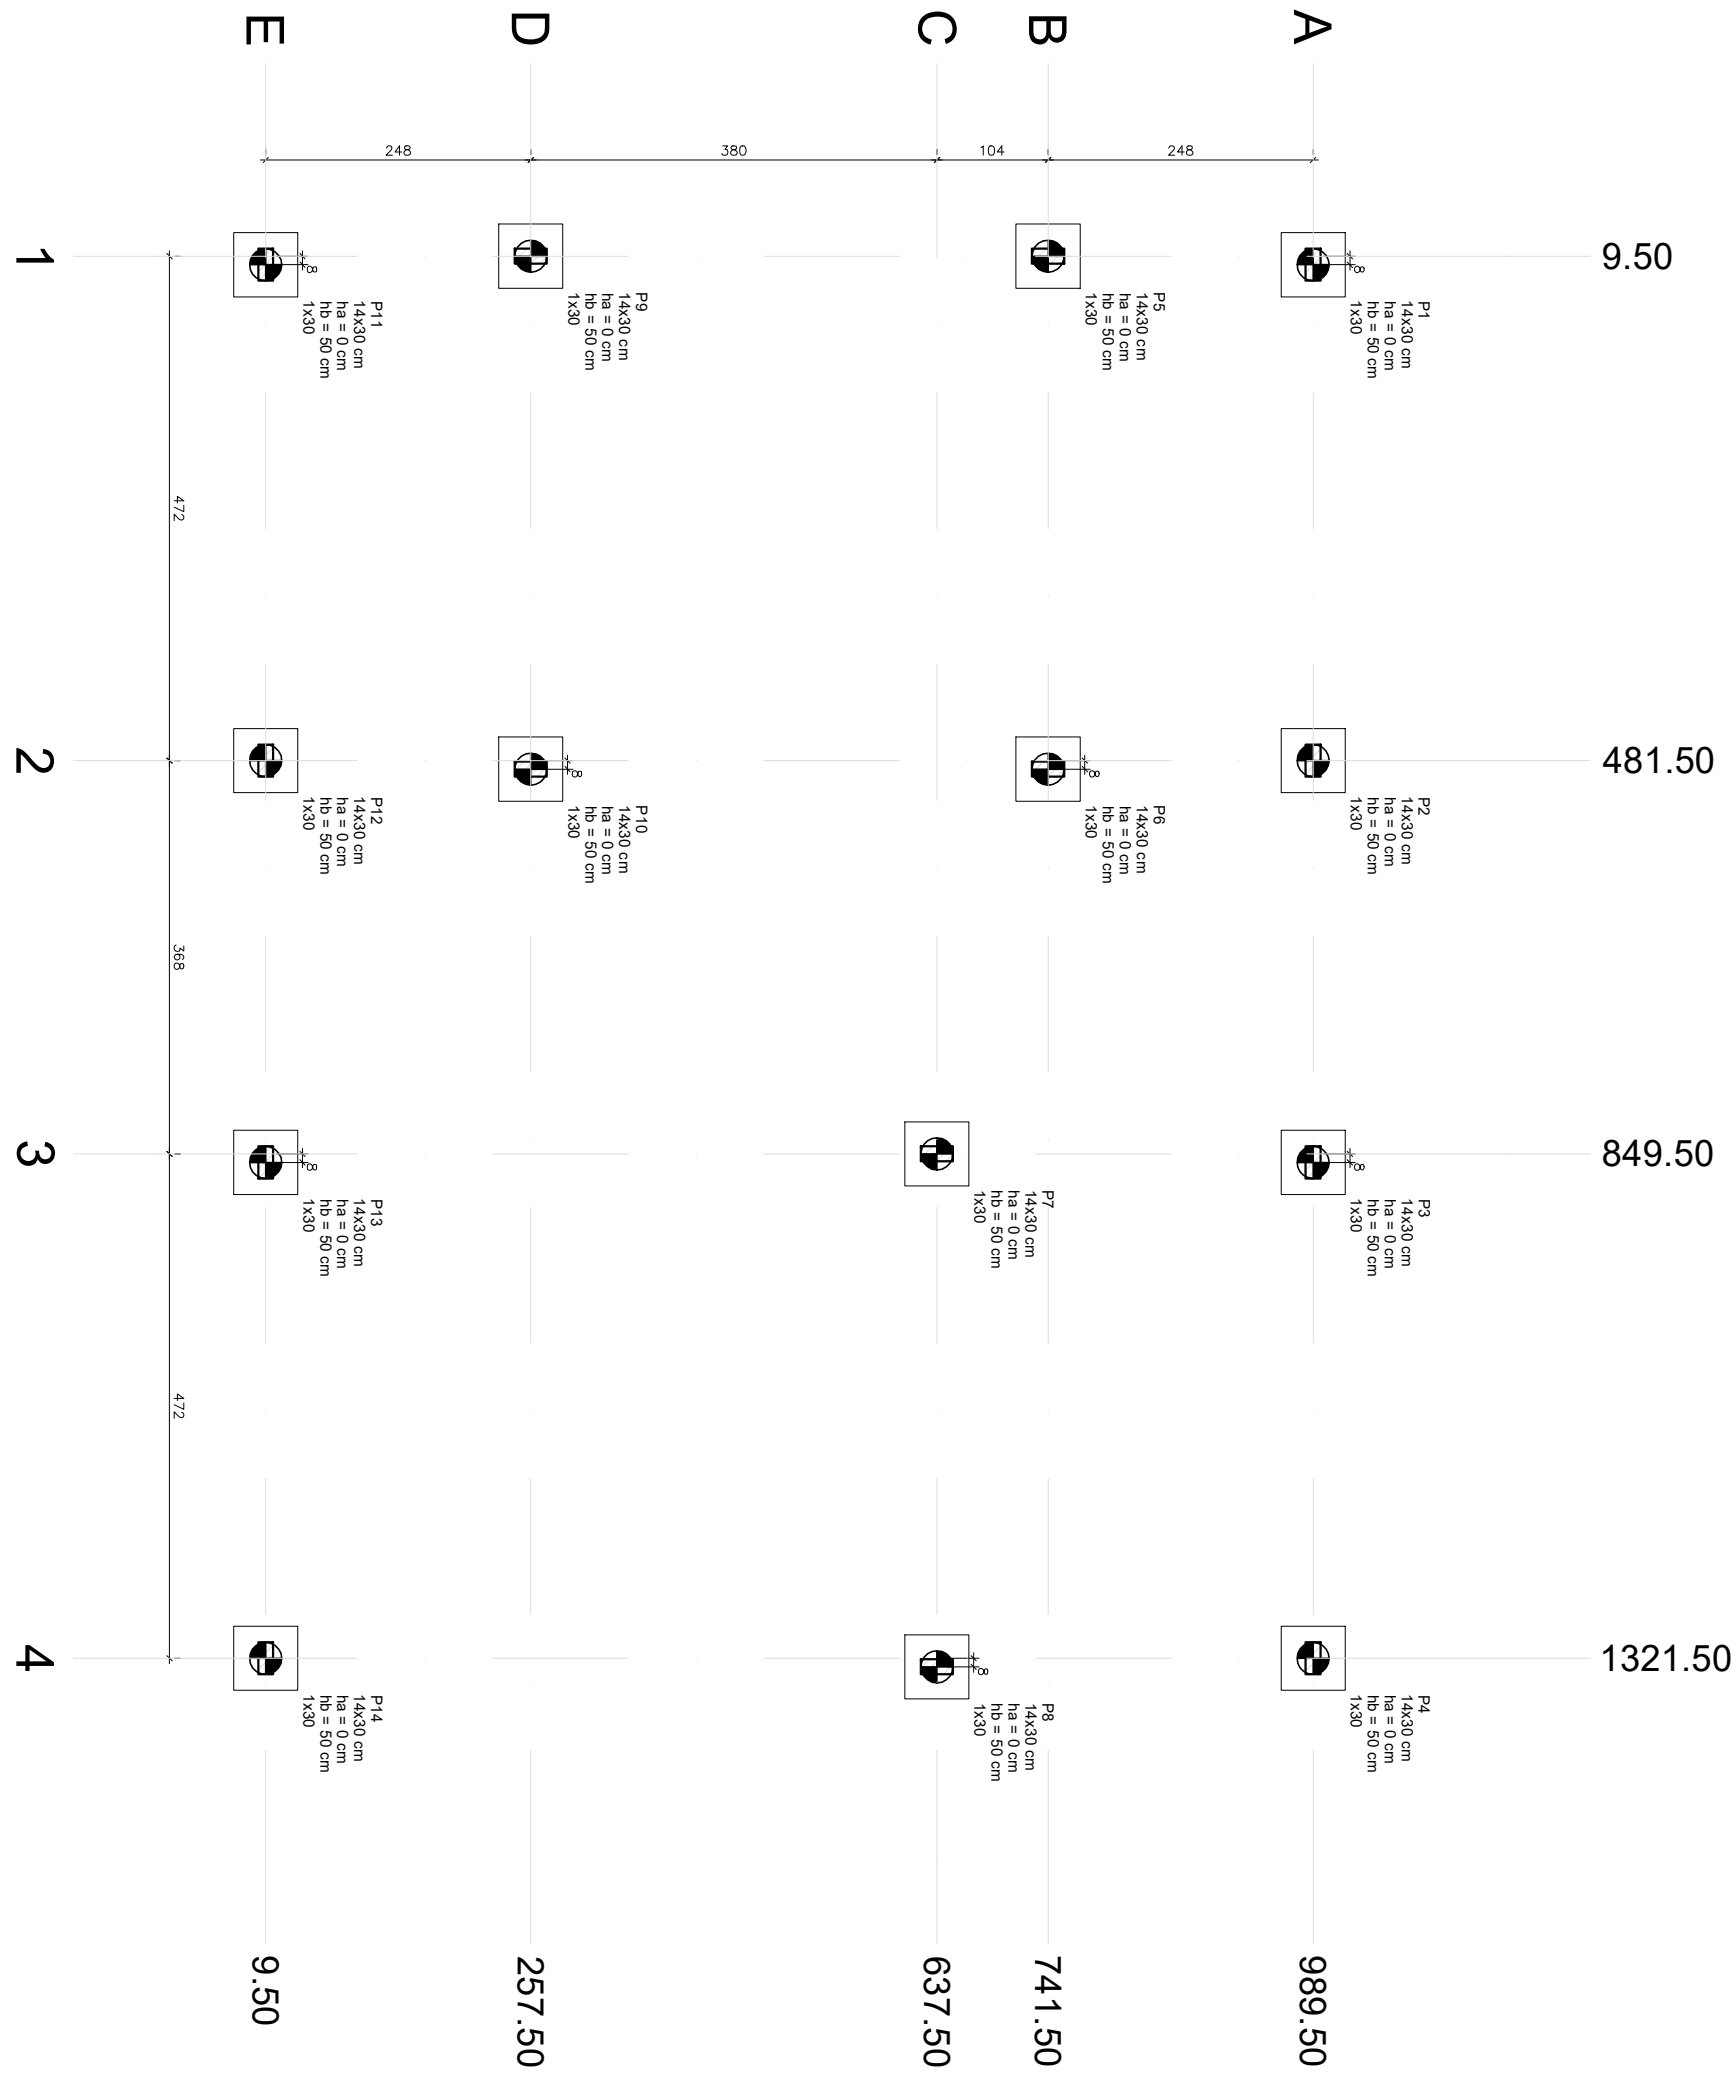


Forma do pavimento Baldrame (Nível 40)
escala 1:50

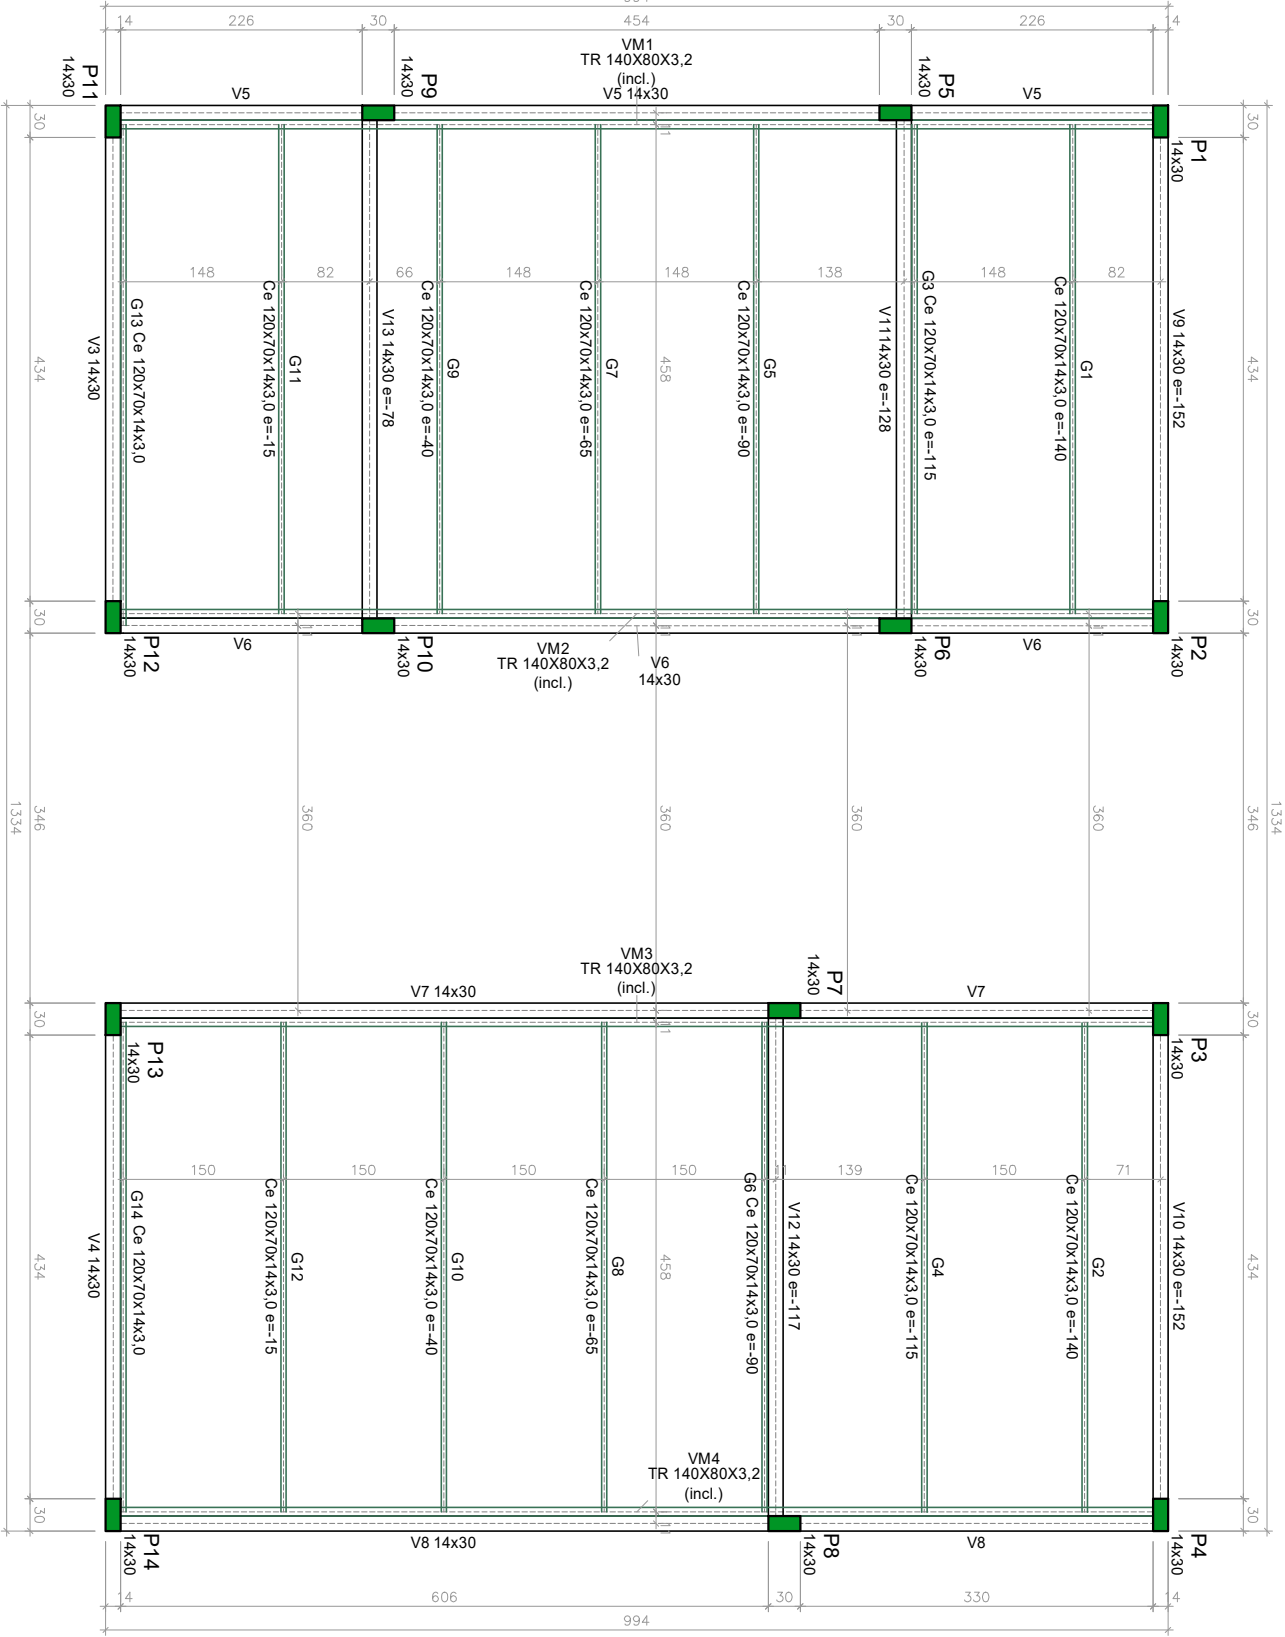

Forma do pavimento Cobertura (Nível 440)
escala 1:50

Nº	DESCRIÇÃO	DIMENSÃO	COMP. MEDIO	QUANT.	PESO	PESO TOTAL
1	Viga	TR 140X80X3,2	39,76m	10,52 u/m	418,38 kg	
	Total				851,91 kg	

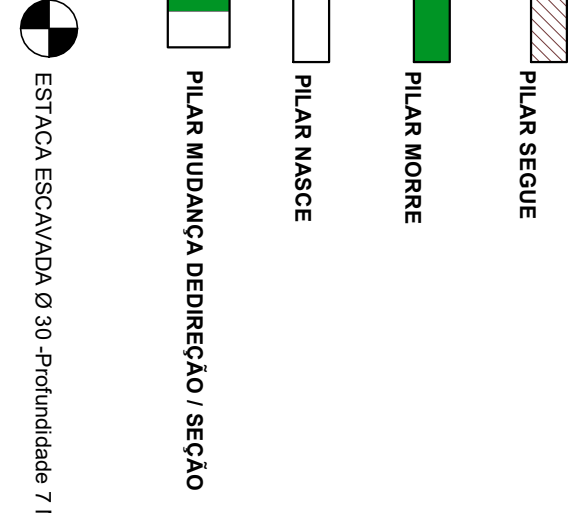


Prefeitura Municipal de Americana				FOLHA
PREFEITO	FRANCISCO SARDELLI	DESENHO		
SECRETÁRIO	ADRIANO A. CAMARGO NEVES	ESCALA	Indicada	
AUTOR PROJETO	CLETON WELBER	DATA	25/02/2028	
SOSU				
Projeto de Unidade de Pronto Atendimento				
Forma e Estrutura Anexo 1-2				
LOCAL				
Av. Cecília Meireles, Quadra N, Jardim Nossa Senhora Aparecida, Americana - SP				
SECRETARIA DE OBRAS E SERVIÇOS URBANOS				
1/2				

