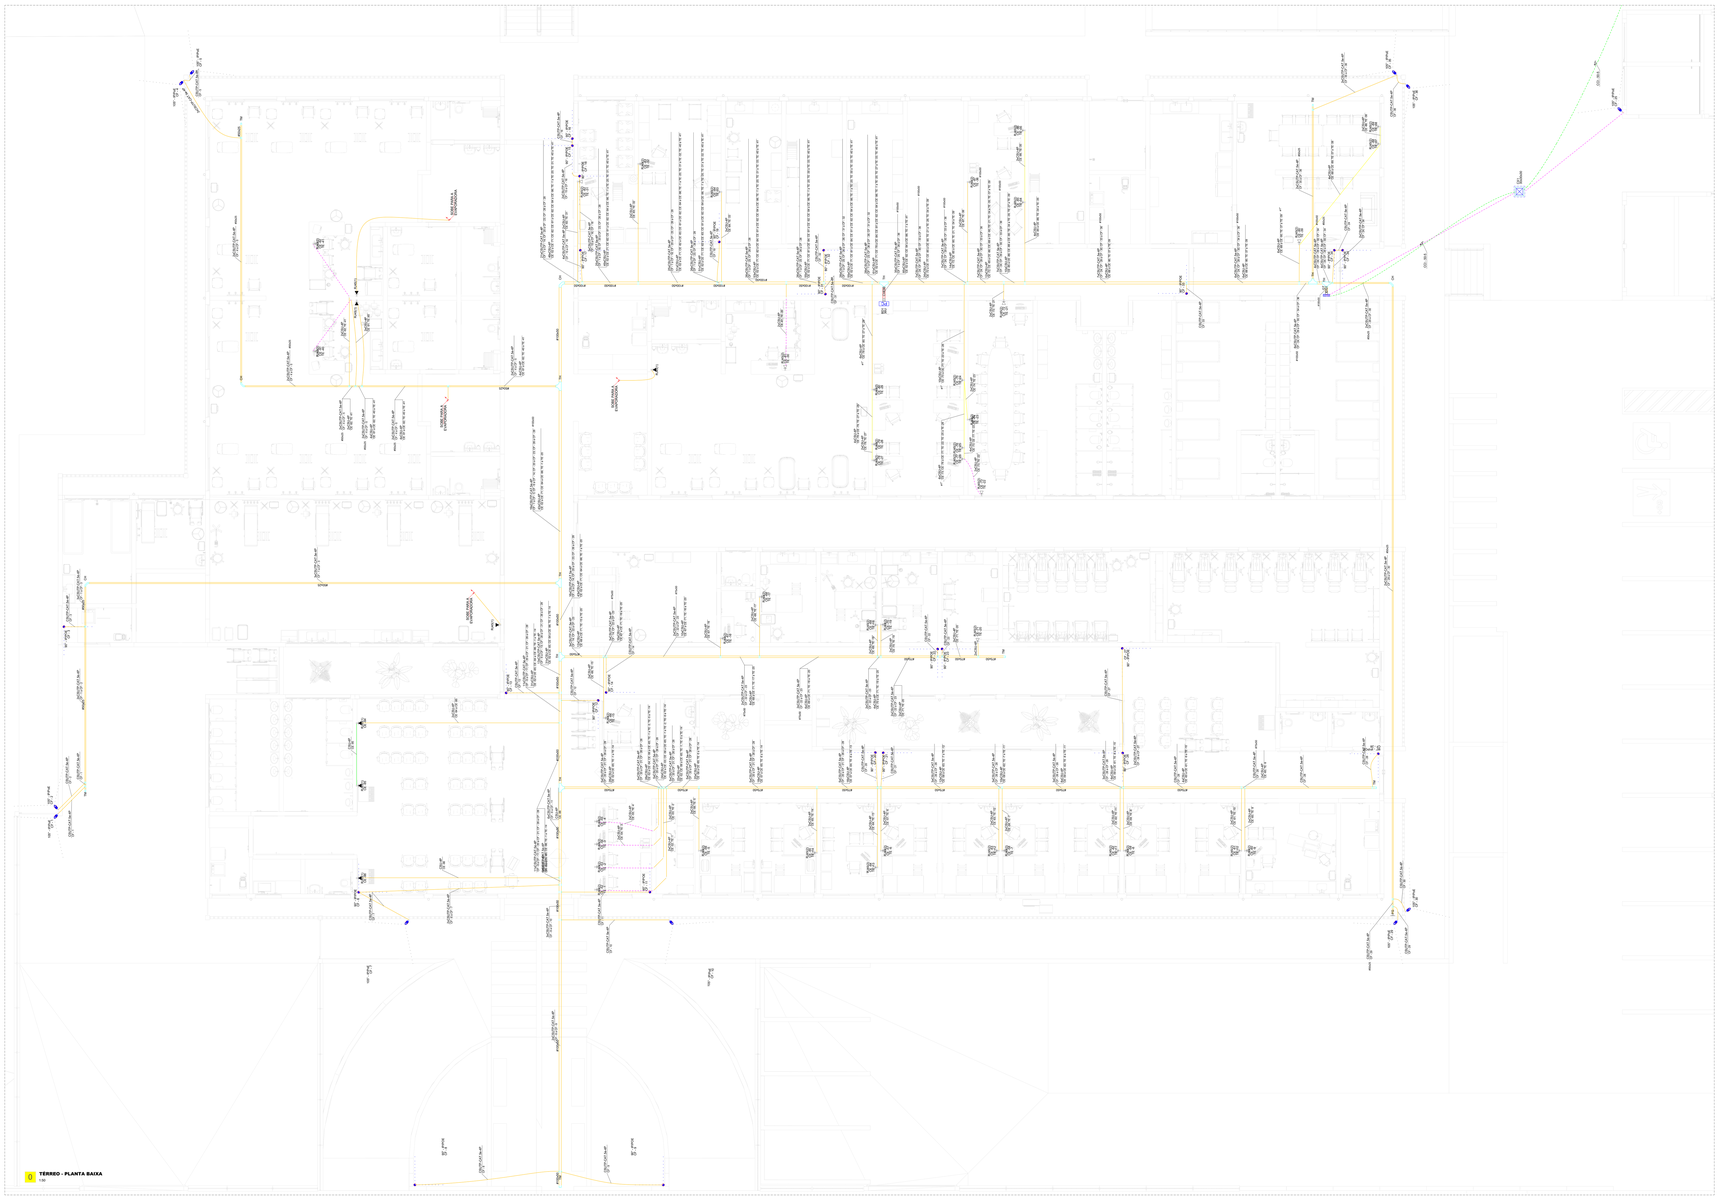

0 **TÉRREO - PLANTA BAIXA**
1:50

Plano de face do rack (BD1) - 1_Térreo

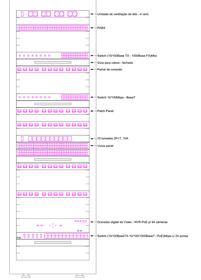

LEGENDA - TÉRREO

	Curva de passagem, em alvenaria, embutida no piso
	Curva horizontal 90°
	Curva vertical externa 90°
	CÂMERA IP, TIPO BULLET FIXA, ÂNGULO DE VISÃO 50°, EXTERNA (IP66 e IPK), RESOLUÇÃO 1080P, LENTE 2.8~12mm, ALIMENTAÇÃO PoE, REFERÊNCIA: DS-2CD2U26F-IZS(B)+INFOSKON DU EQUIVALENTE TÉCNICO
	Câmera tipo Dome no teto
	Flange
	Eletroduto
	Rack aberto
	Rodo duplo para eletroduto
	Balde horizontal para eletroduto
	Tomada
	Tomadas
	Tomada RJ45 - 2 módulos e 0,30m do piso
	Tomada RJ45 a 2,20m do piso

LEGENDA DE CONDUTO - TÉRREO

Cabeamento	
	Dados
	Telefone
	Wifi
	Relógio
	Ponto

LEGENDA DE CONDUTO - TÉRREO

Telefônica	
	Poste

LEGENDA DE ELEMENTOS - TÉRREO

90° - (PP/CB)	CFTV - LTP - 1 Câmera Dome PIR 90° - (PP/CB) - teto
90° - (EXTERNA)	CFTV - LTP - 1 Câmera Bullet PIR 180° - (PP/CB) - teto - (EXTERNA) - obs.
(DUPLO)	Alvenaria - DUPLO(Ø 4cm
RJ45(1)	Ponto de cabeamento - RJ45 - 1 módulo - alta
RJ45(2)	Ponto de cabeamento - RJ45 - 2 módulos - baixa
TM	Terminal - 50x50mm
CH	Curva horizontal 90° - 50x50mm
CV	Curva vertical interna 90°
CVEXB	Curva vertical externa 90° - 50x50mm
FD	Flange - 50x25mm
TE	T Vertical 90° - 50x50mm
TH	T horizontal 90° - 50x50mm
Tfg	Terminal - 50x50mm
SKU	Alarme pedido - "B" - pile (metálicos - SKU

APROVAÇÕES/OBSERVAÇÕES

Scan to Project

NOTAS GERAIS

1. ESTE PROJETO É PROPRIEDADE DO PROJETISTA REGISTRADO NO SELO, CONFORME LEI N° 5.194/66 NÃO DEVE SER UTILIZADO PARA QUALQUER OUTRA FINALIDADE QUE NÃO SE RELACIONE COM A EXECUÇÃO DA PRESENTE EDIFICAÇÃO, SENDO TERMINANTEMENTE VEDADA SUA COLOCAÇÃO À DISPOSIÇÃO DE TERCEIROS.
2. O PROJETISTA NÃO SE RESPONSABILIZARÁ POR EVENTUAIS ALTERAÇÕES EXISTE PROJETO ELEVANTE SUA EXECUÇÃO QUALQUER MODIFICAÇÃO, O MESMO DEVE SER CONTACTADO.
3. ANTES DE INICIAR QUALQUER SERVIÇO, A CONTRATADA DEVERÁ CONFERIR O SOLICITANTE (CLIENTE), A QUALQUER MODIFICAÇÃO OU DÚVIDAS DEVERÃO SER IMEDIATAMENTE COMUNICADA POR ESCRITO AO PROJETISTA.
4. AS COTAS PREVALECEM SOBRE AS MEDIDAS NO LOCAL, DIVERGÊNCIAS ADOTAR AS MEDIDAS DA ARQUITETURA.
5. NÃO USE ESCALA SEMPRE O PAPEL PARA MEDIDAS NÃO COTADAS.
6. EM CASO DE CONFLITOS DE COTAS, PREVALECE O DO DESENHO DE MAIOR ESCALA.
7. NÃO CUMPRIR NORMAS TÉCNICAS E SEGURANÇA TRABALHISTAS, TÉCNICAS

REVISÃO	DATA	APROVAÇÃO
0	Emissão inicial	28/04/2026	LUCAS
1	Revisão interna de FOTO	07/05/2026	LUCAS
2	REVISÃO CONFORME ALTERAÇÕES DA ARQUITETURA	08/07/2026	LUCAS

REMERA ENGENHARIA
Consultoria | CAD & Infra-Lógica
Rua Dr. Antonio Bonfim, 1000 - Americana/SP
Cliente: Prefeitura Municipal de Americana

PREFEITURA MUNICIPAL DE AMERICANA
Secretaria de Tecnologia da Informação

Projeto de Rede

CABEAMENTO ESTRUTURADO

Nome do Cliente
PREFEITURA MUNICIPAL DE AMERICANA
Endereço: Av. Brasil, 1000 - Jardim Boa Esperança do Sul (Antiga Boa Esperança do Sul) - AMERICANA - SP

Descrição do Projeto
TÉRREO

Referência Desenho Complementar
PLANTA BAIXA

Folha
1

Escala: 1:50 Tam: A1
Data: 28/04/2026 Revisão: 0 Indicação: Desenho: LUCAS Projetista: LUCAS