




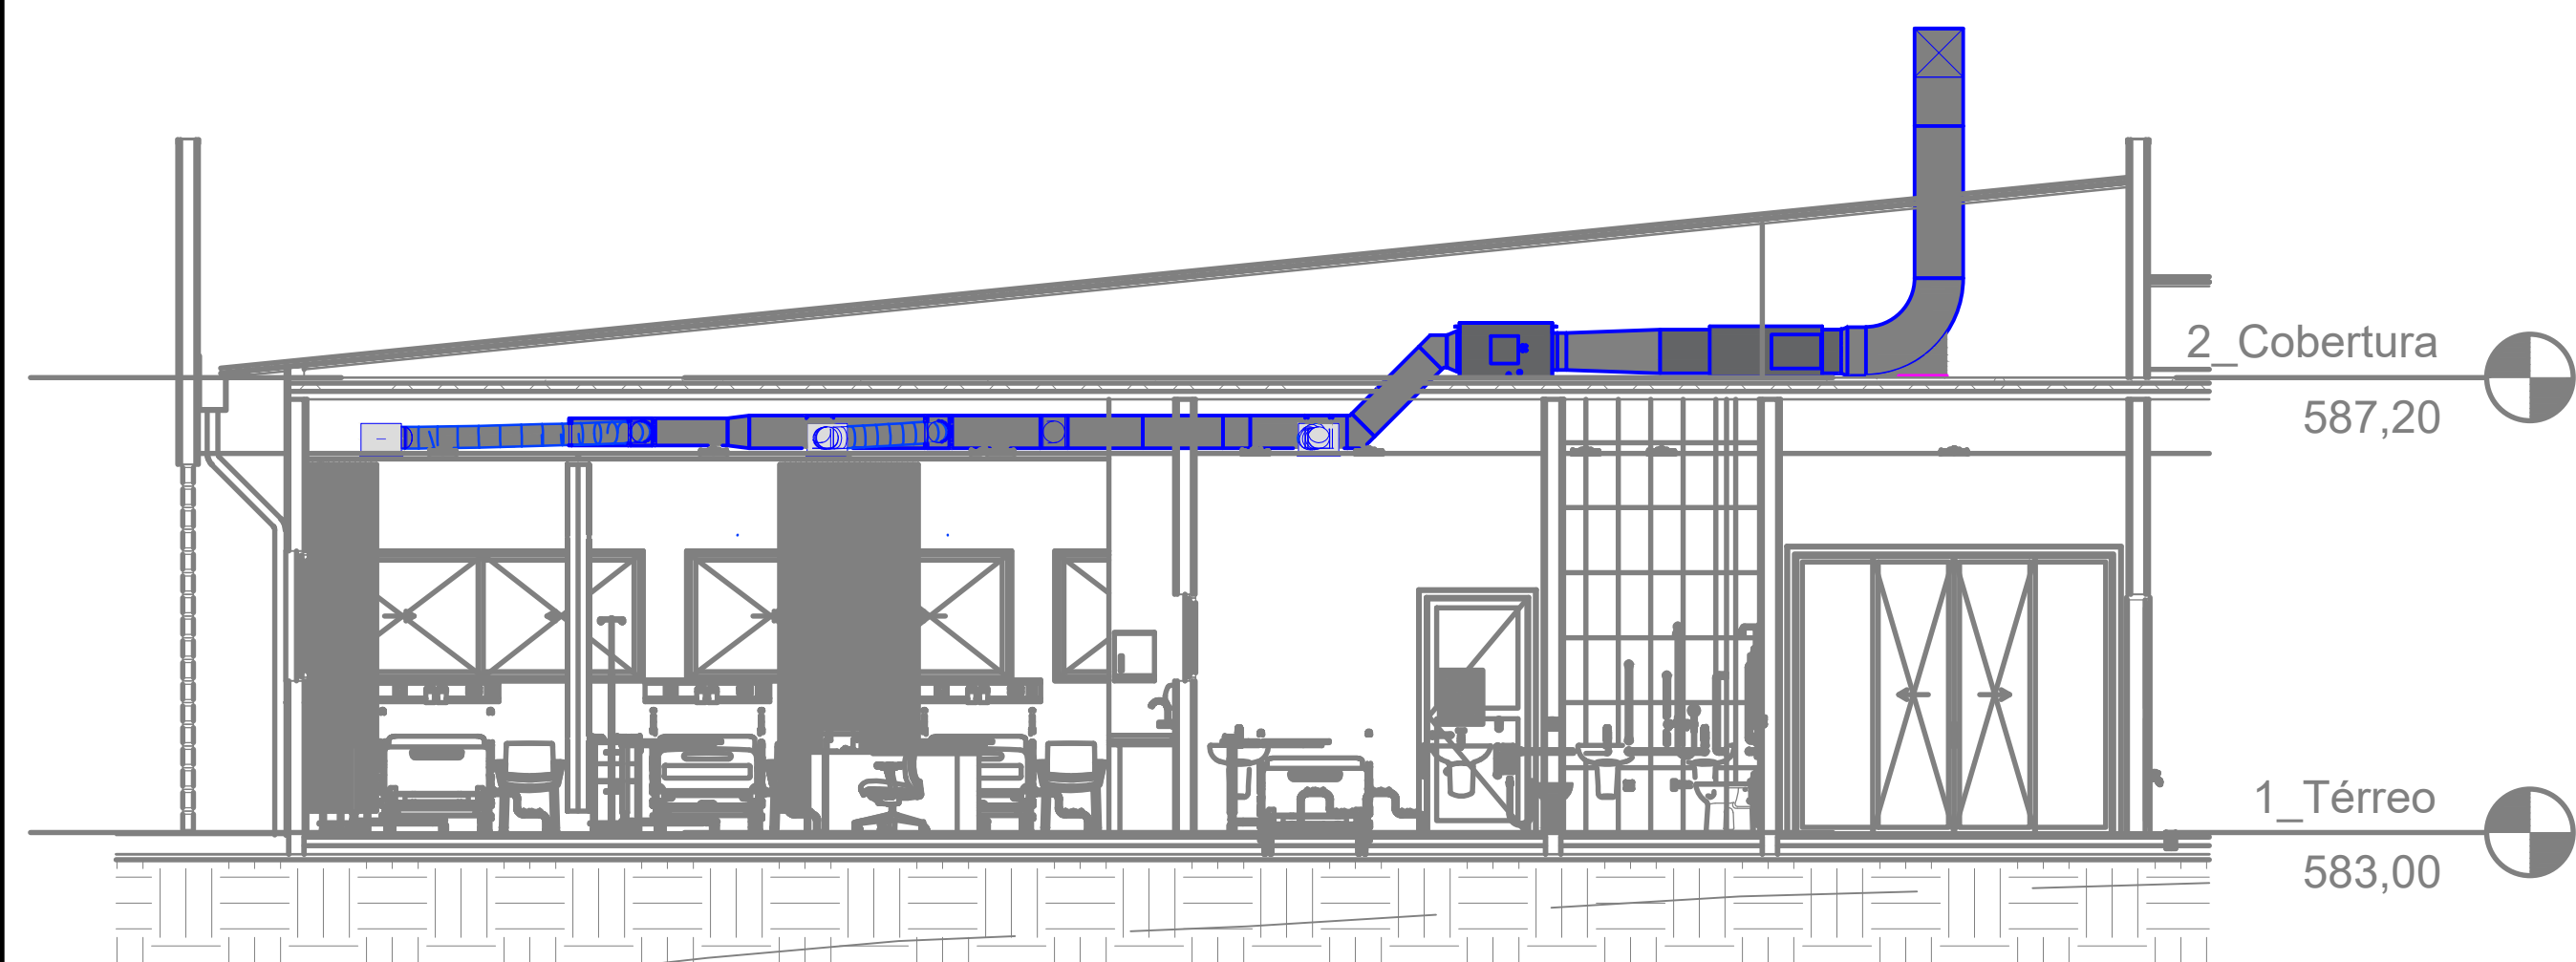




2 CORTE AA
1:100

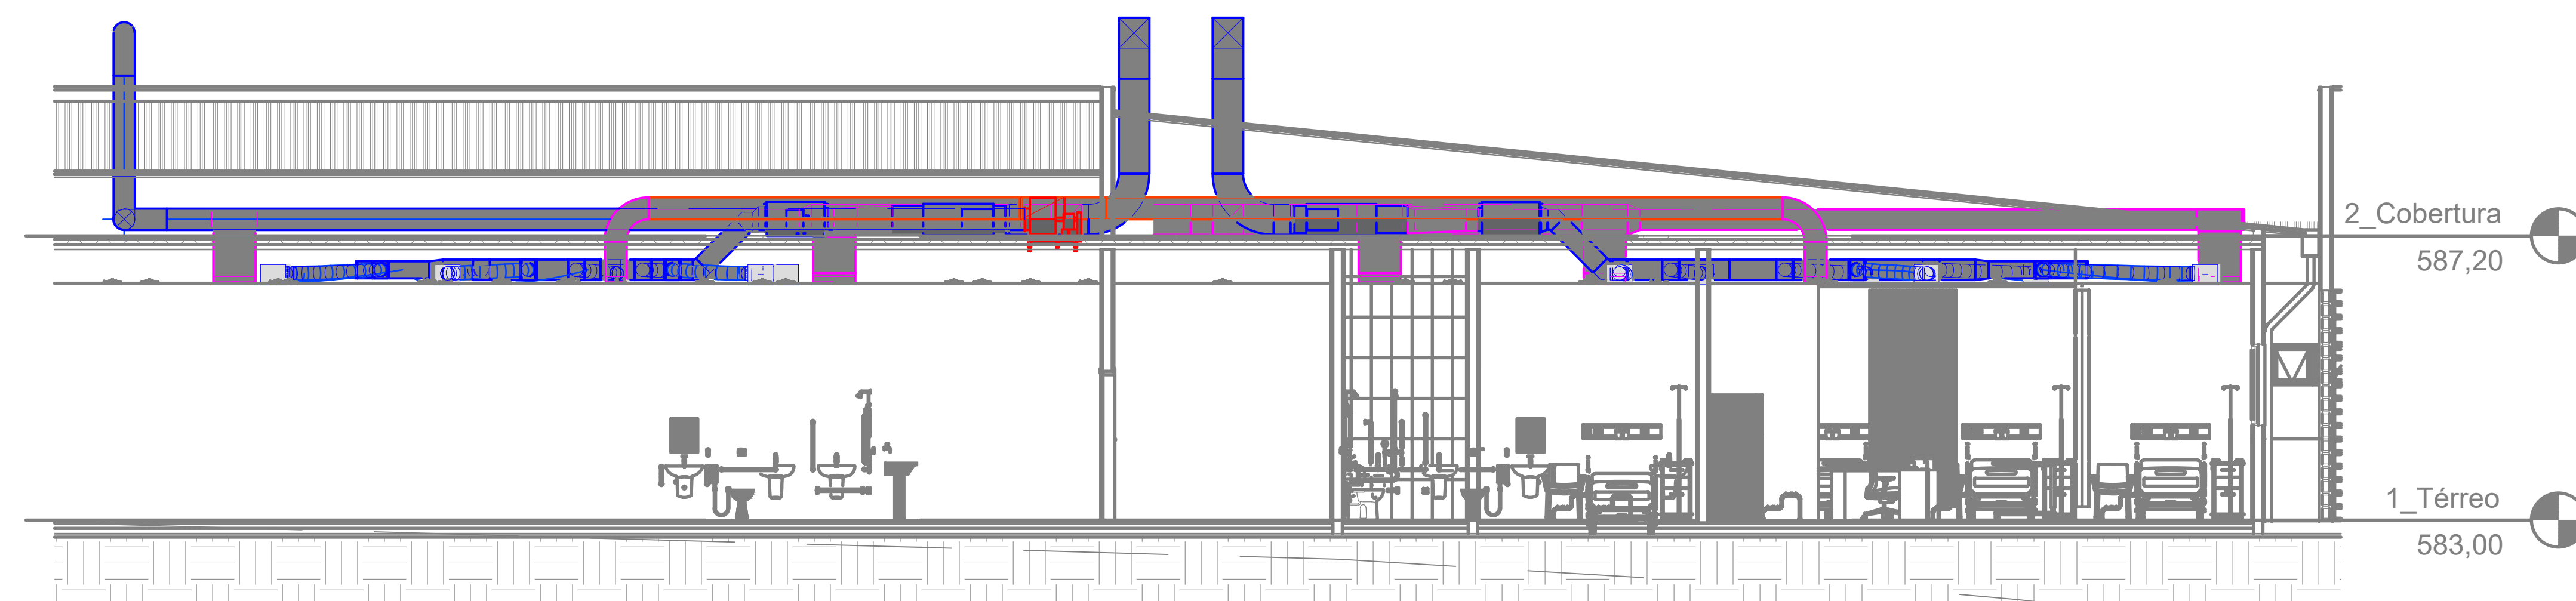

3 CORTE BB
1:100

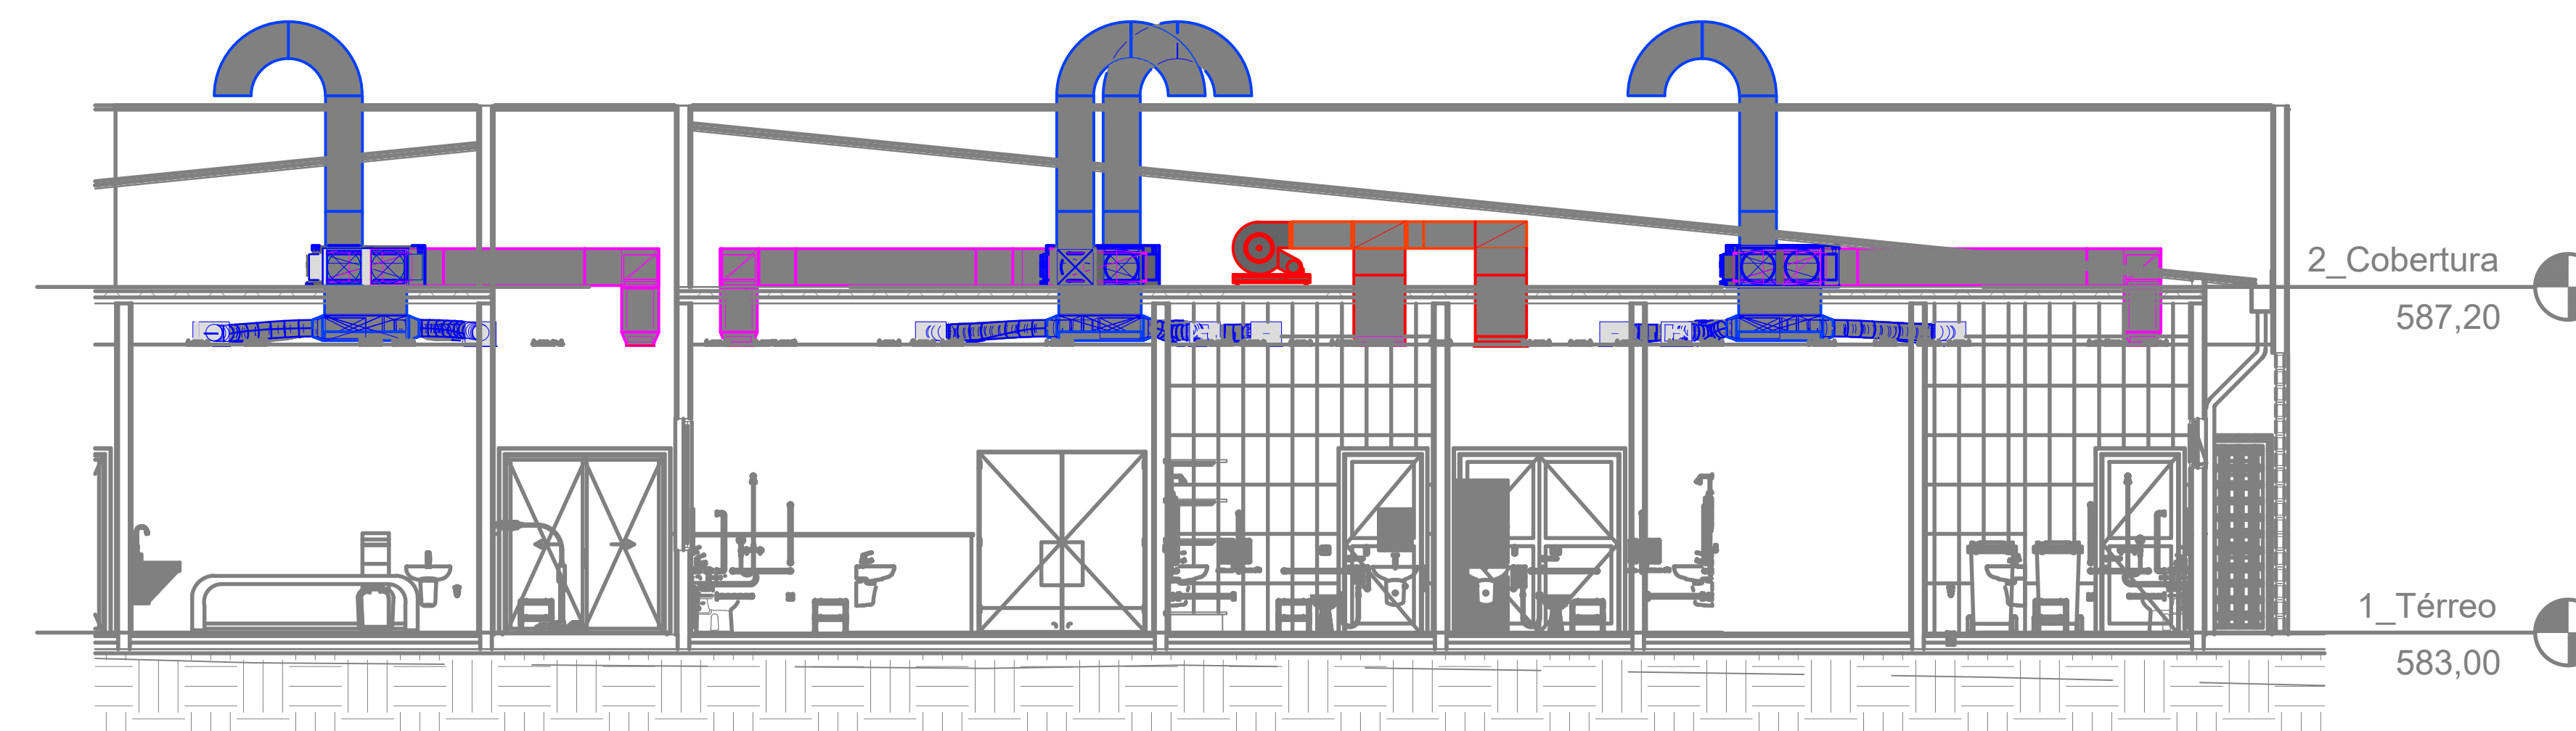

4 CORTE CC
1:100

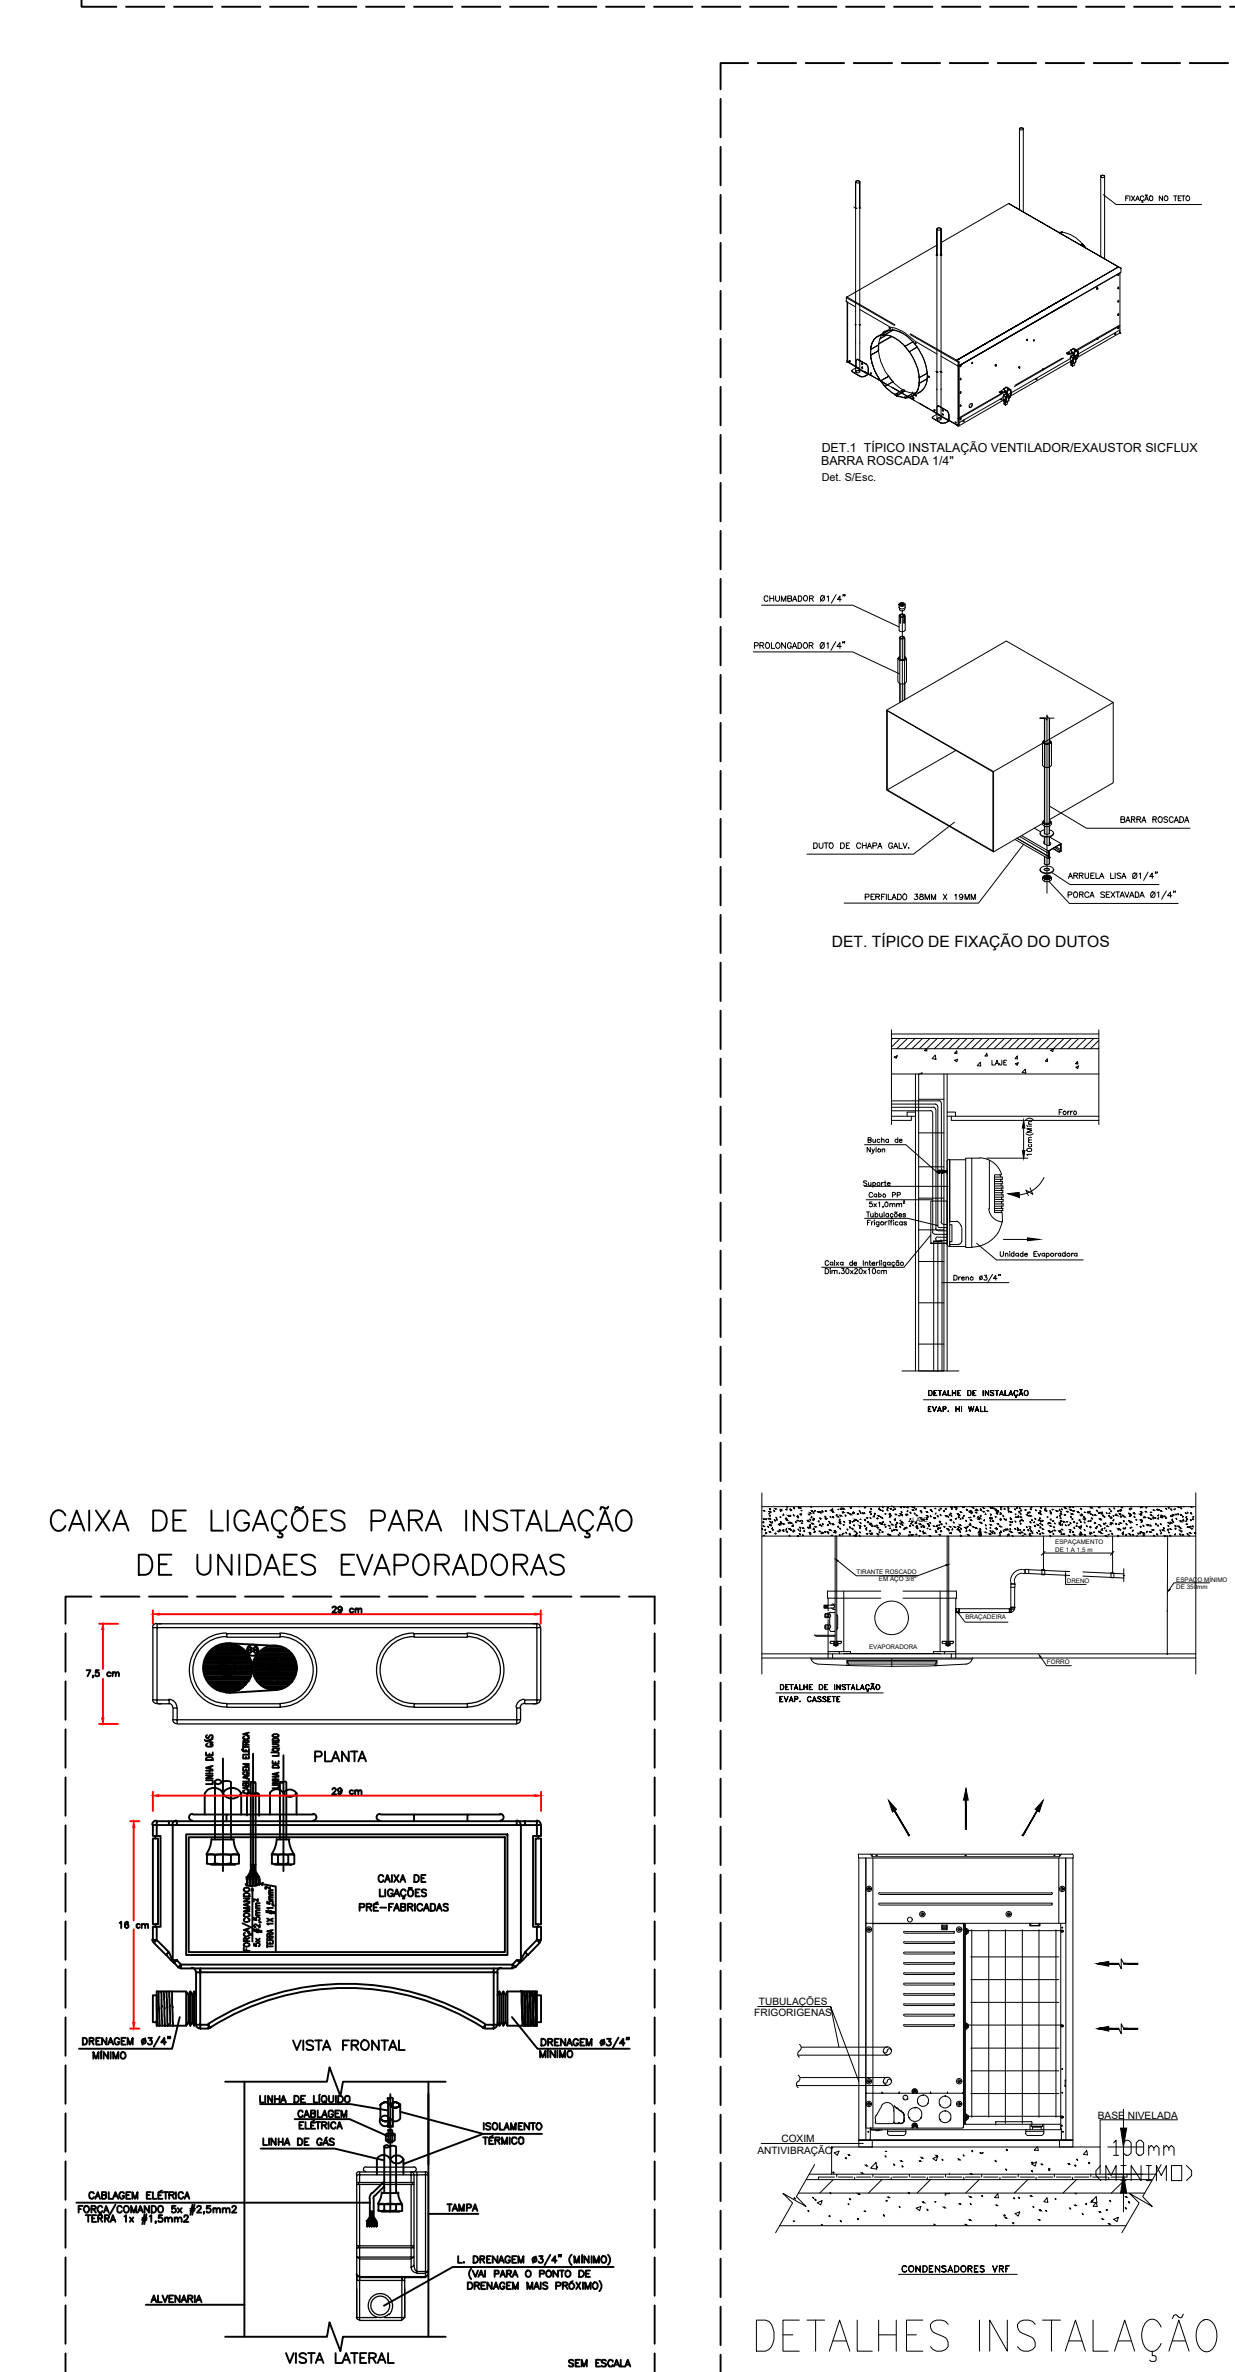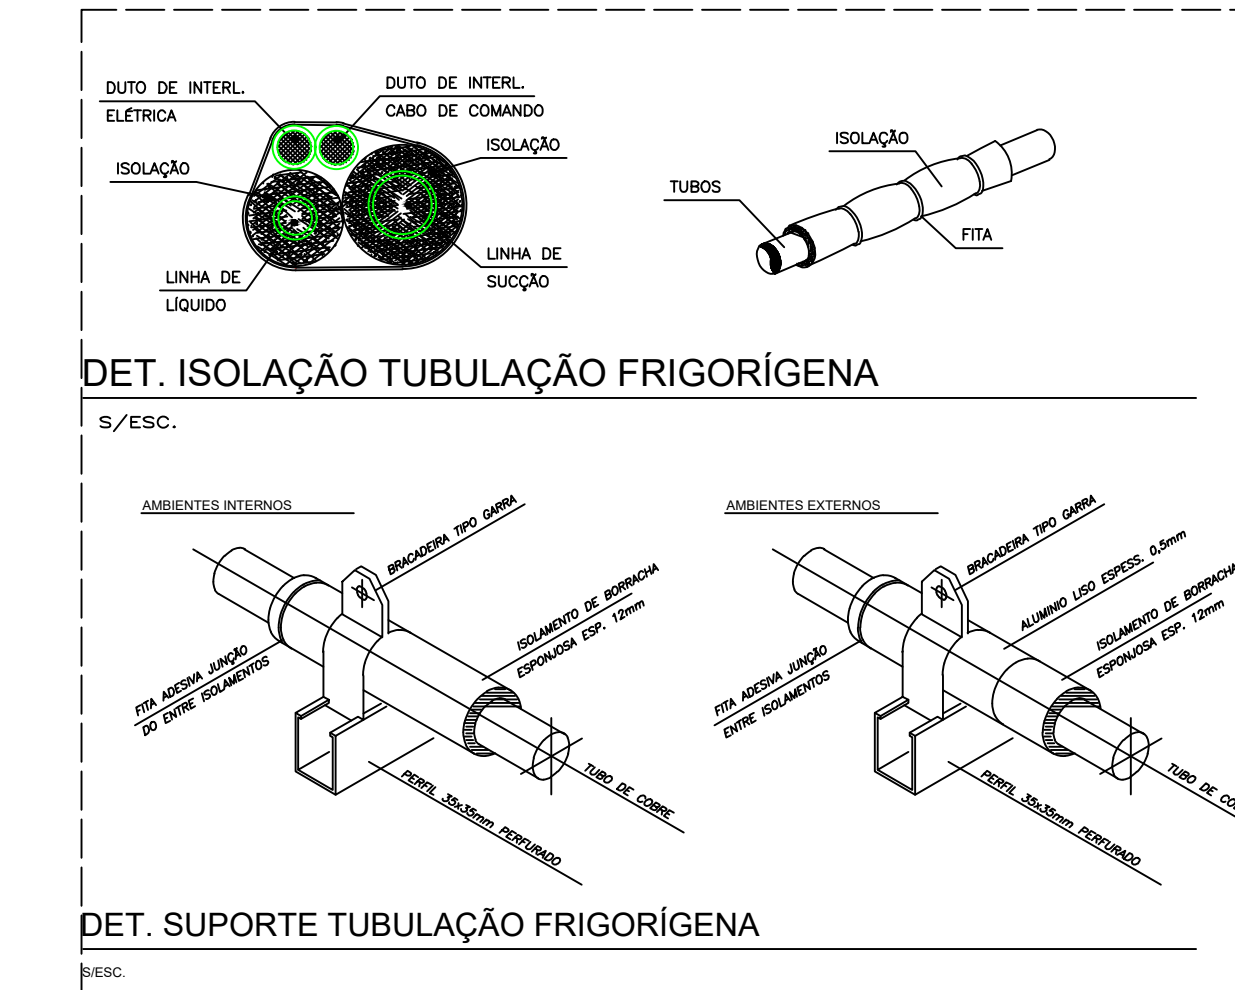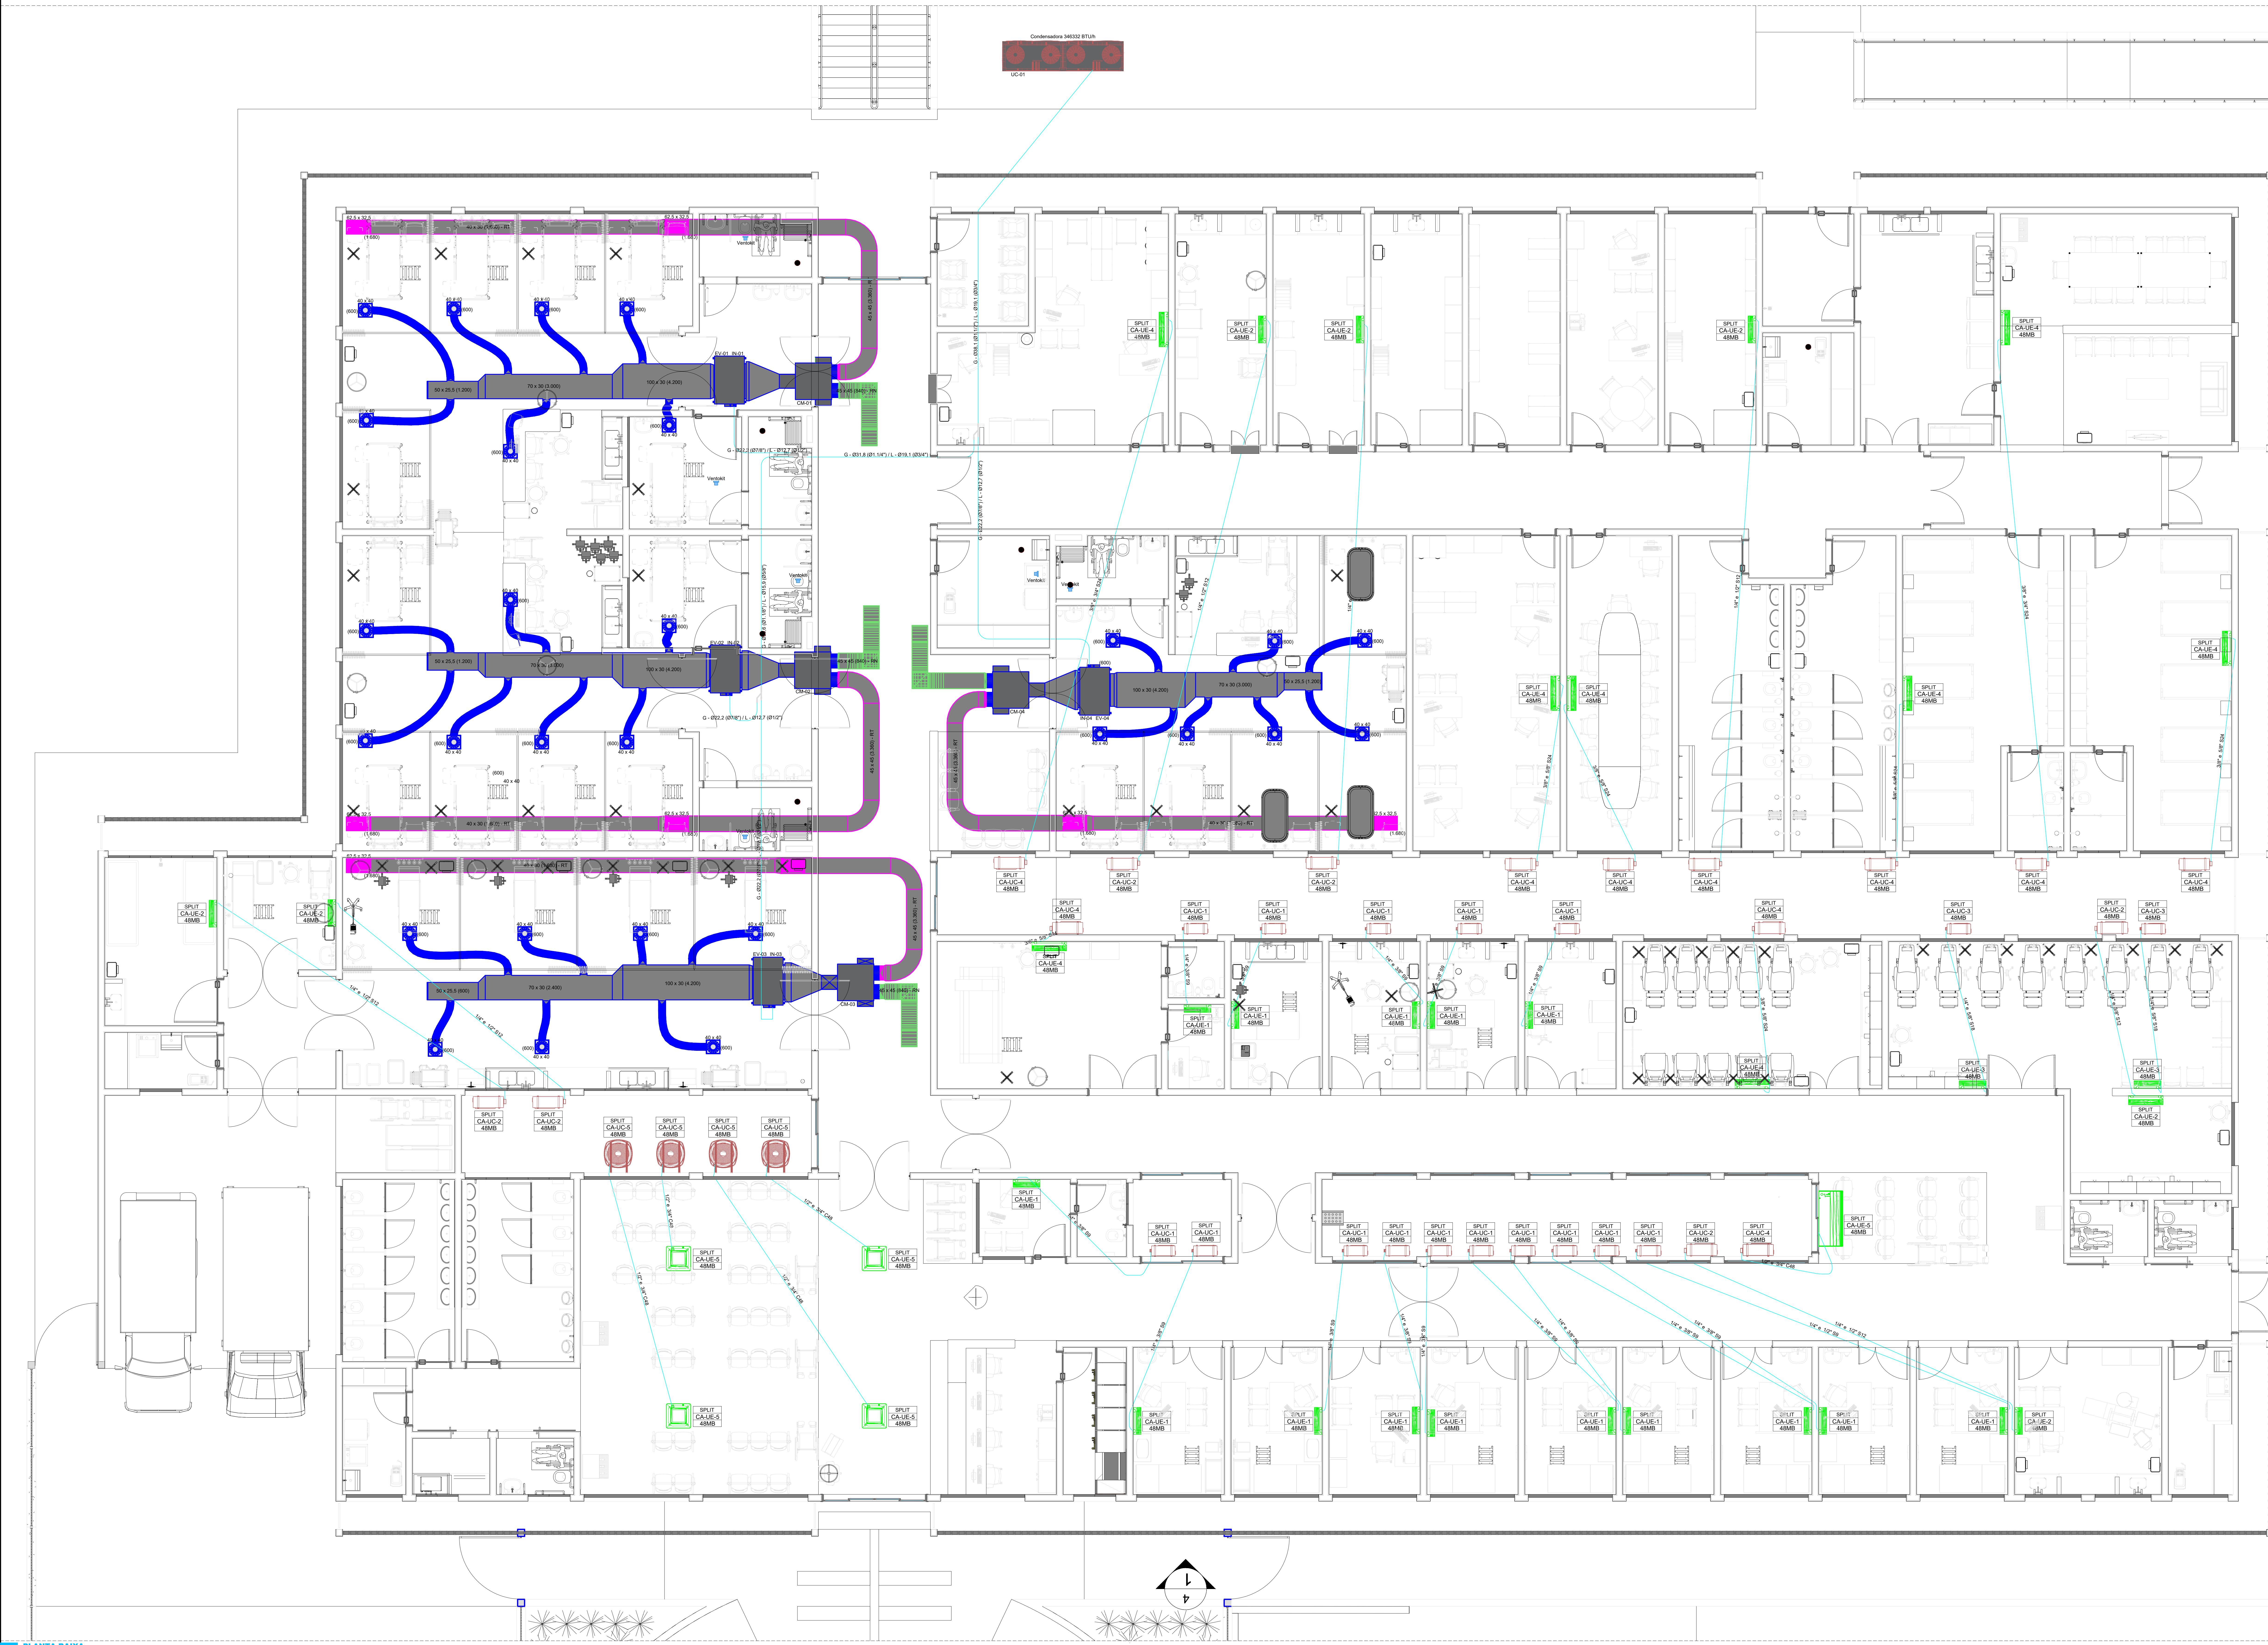

RELAÇÃO DE ACESSÓRIOS E EQUIPAMENTOS		
TAB.	DESCRIÇÃO	QTD
- NOTAS:
- 01 - VERIFICAR MEDIDAS NO LOCAL.
 - 02 - A ALIMENTAÇÃO ELÉTRICA DOS EVAPORADORES DEVERÁ PASSAR PARALELA À TUBULAÇÃO FRIGORÍGENA E SERÁ EM CABOS FLEXÍVEIS DO TIPO PP.
 - 03 - TODOS OS PONTOS DE FORÇA INDICADOS NO PROJETO SERÃO A CARGO DO CONTRATANTE E DEVERÃO SER PROTEGIDOS POR DISJUNTORES DE CLASSE C, DEVERÃO TER SOBRA MÍNIMA DE 20% PARA EVITAR EMENDAS.
 - 04 - AS UNIDADES CONDENSADORAS E EVAPORADORAS DUTADAS, DEVERÃO TER AMORTECEDORES DE VIBRAÇÃO.
 - 05 - DIREÇÃO ISOLAMENTO TÉRMICO, COM TUBO DE BORRACHA ELASTOMÉRICA DE 10mm DE ESPESURA (REF. AF ARMAFLUX) NA LINHA DE LÍQUIDO E SUCÇÃO, E REVESTIR AS ÁREAS EXTERNAS COM ALUMINIO CORRUGADO CONFORME DETALHE.
 - 06 - TODAS AS ESPECIFICAÇÕES TÉCNICAS TERÃO BASEADAS NAS NORMAS ABNT/NBR E NO CATALOGO DO FABRICANTE.
 - 07 - SERVIÇOS DE PINTURA, RECOMPOSIÇÃO, PINTURA, PLATAFORMAS ESTRUTURAIS, METÁLICAS, ESCADA MARINHEIRO, DRENOS E PONTOS DE FORÇA NOS PONTOS INDICADOS AO LADO DOS EQUIPAMENTOS FICARÃO A CARGO DO RESPONSÁVEL PELOS OBRAS CIVIS.
 - 08 - AS LIGAÇÕES ENTRE AS EVAPORADORAS DOS MINISPLITS E SUAS RESPECTIVAS CONDENSADORAS DEVERÃO SEGUIR ORIENTAÇÕES DA OBRA SEGUNDO POSIÇÕES DAS CONDENSADORAS.
 - 09 - DEVERÃO SER USADOS OS SUPORTES EM MÃO FRANCESA DAS CONDENSADORAS FORNECIDAS PELO FABRICANTE E INSTALADAS NAS ALTURAS NAS REGIÕES INDICADAS DEIXANDO LIVRE ESPAÇAMENTO PARA AS CALHAS NOS TELHADOS.

APROVAÇÕES/OBSERVAÇÕES	

- NOTAS GERAIS
1. ESTE PROJETO É PROPRIEDADE DO PROJETISTA E DEVERÁ SER MANTIDO EM SELO, CONFORME LEI N.º 13.084/2015, NÃO DEVE SER UTILIZADO PARA QUALQUER OUTRA FINALIDADE QUE NÃO SE RELACIONE COM A EXECUÇÃO DA OBRA.
 2. O PROJETISTA NÃO SE RESPONSABILIZA POR ERROS OU OMISSÕES ALTERNATIVAS DESEMPENHADAS POR OUTROS PROFISSIONAIS.
 3. A EXECUÇÃO, QUALQUER MODIFICAÇÃO, OBRAS DE REPARAÇÃO, DEVERÃO SER EM CONFORMIDADE COM O PROJETO.
 4. O PROJETISTA NÃO SE RESPONSABILIZA POR ERROS OU OMISSÕES ALTERNATIVAS DESEMPENHADAS POR OUTROS PROFISSIONAIS.
N.º	REVISÃO	DATA	APPROVAÇÃO
1	REVISÃO CONFORME ALTERAÇÕES DA ARQUITETURA	01/01/2024	LUCAS

AROMERO
ENGENHARIA

CLIMATIZAÇÃO

PREFEITURA MUNICIPAL DE AMERICANA

TÉRREO

PLANTA BAIXA

1