



N.º	Nome	Modelo	Quantidade	Unidade	Descrição
1	V6 220V	MV6-615WV2DN1	1		V6 220V
2	V6 220V	MV6-400WV2DN1	1		V6 220V
3	High pressure ducted type	MI2-280T1DHN1	4		High pressure ducted type
4	Junta de derivação	FQZHW-02N1E	1		Branch joint
5	Junta de derivação	FQZHN-04D	1		Branch joint
6	Junta de derivação	FQZHN-03D	2		Branch joint
7	Tubo	Ø12.7	24,4	m	Tubo de cobre
8	Tubo	Ø15.9	13,5	m	Tubo de cobre
9	Tubo	Ø19.1	21,4	m	Tubo de cobre
10	Tubo	Ø22.2	24,4	m	Tubo de cobre
11	Tubo	Ø28.6	7,5	m	Tubo de cobre
12	Tubo	Ø31.8	11,2	m	Tubo de cobre
13	Tubo	Ø38.1	16,2	m	Tubo de cobre
14	Refrigerante R410A	R410A	11,88	kg	Refrigerante adicional adicionado

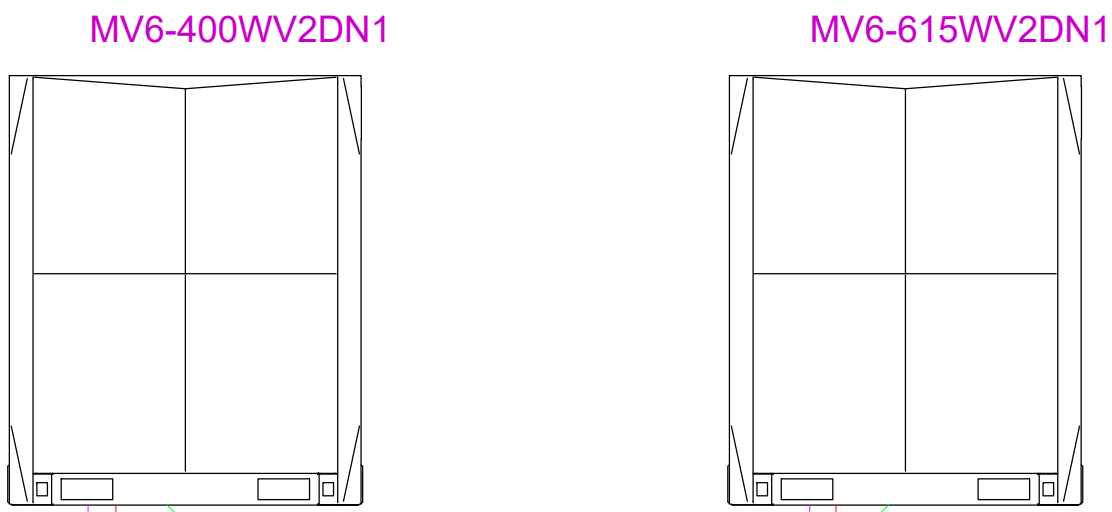

Sistema 01
MV6-1015WV2DN1 Combination Ratio(CR):110,3%
Capacidade de Arrefecimento: 339,326 Btu/h Capacidade total de arrefecimento Interior: 336,845 Btu/h
Capacidade de Aquecimento: 361,127 Btu/h Capacidade total de aquecimento Interior: 361,127 Btu/h

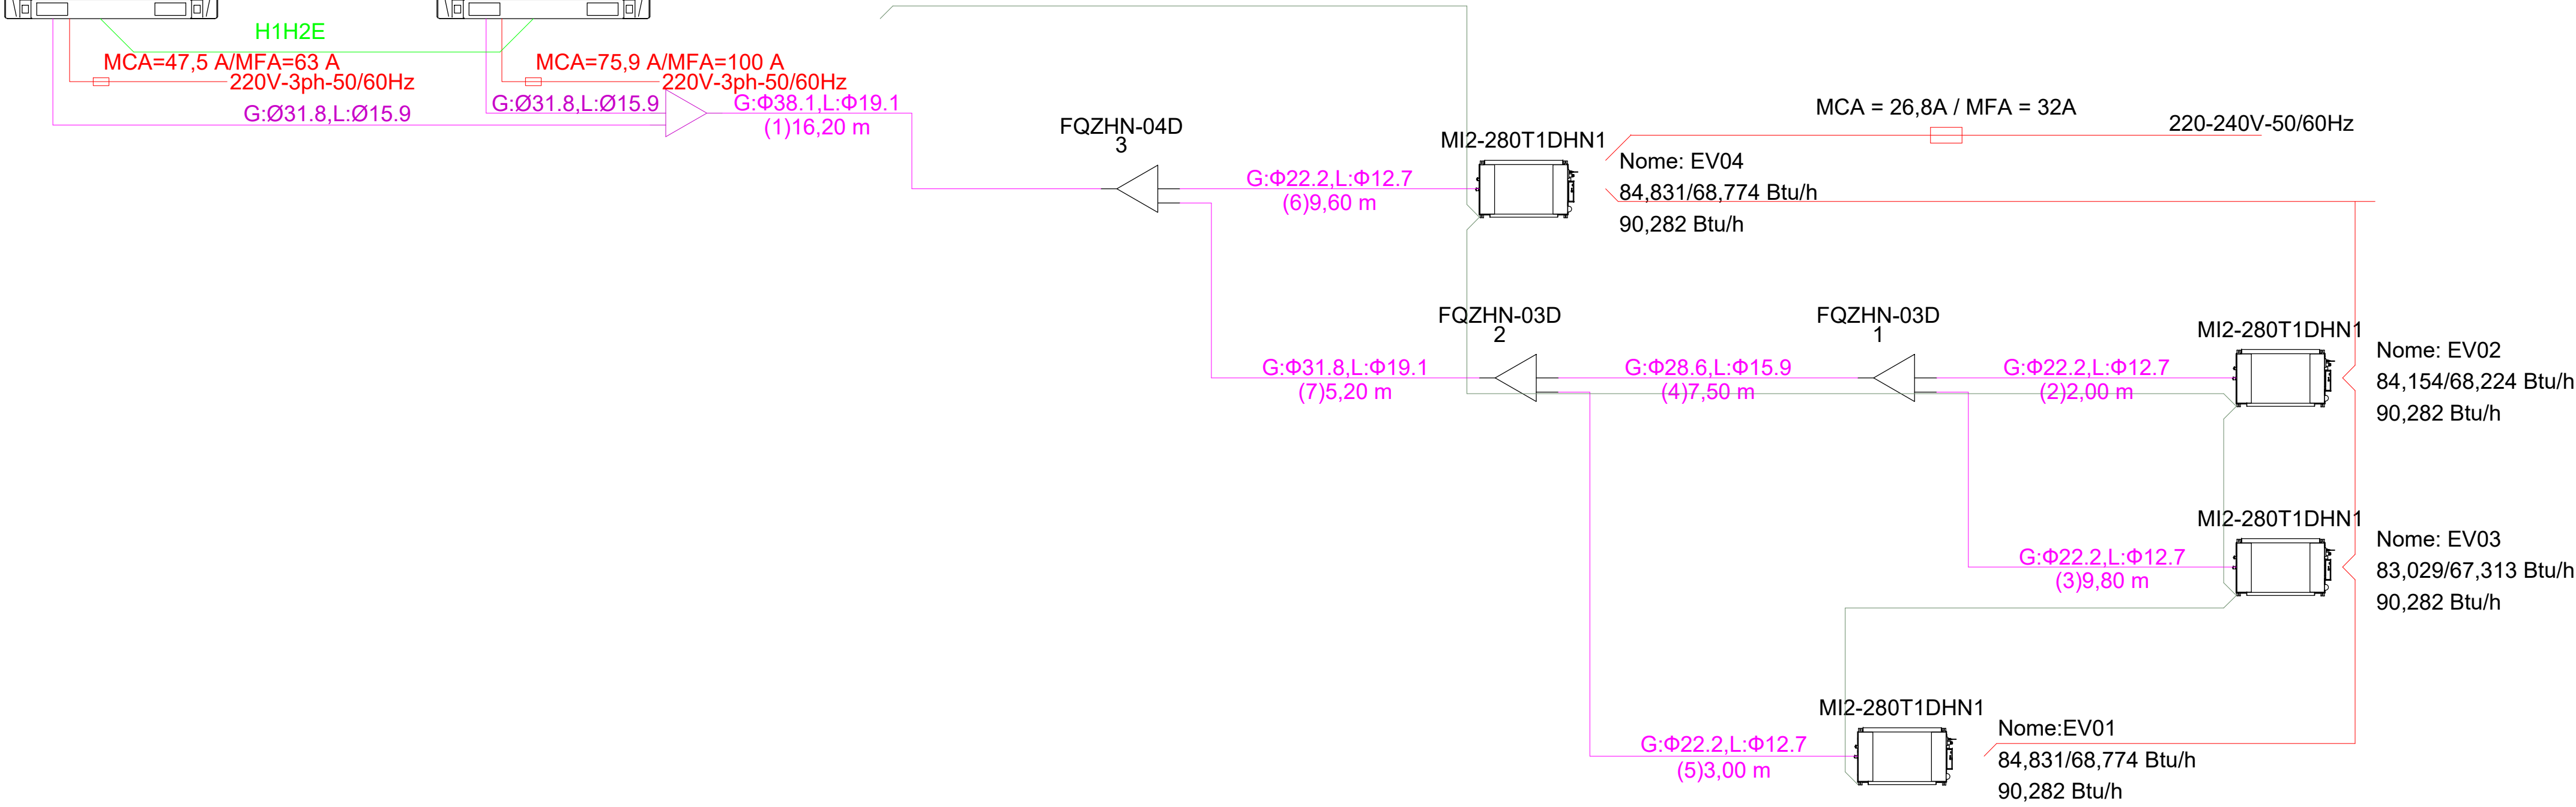

- PQE(IDU and ODU communication wire,0.75mm2 three-core shielded cable should be used)
 - M1M2 or PQ(IDU and ODU communication wire,M1M2:0.75mm2 two-core cable should be used;PQ:0.75 mm2 two-core shielded cable should be used)
 - D1D2(Group control communication wire,0.75mm2 two-core shielded cable should be used)
 - ABCD(E)(Infrared communication wire,0.5mm2 four-core shielded cable should be used)
 - X1X2 (Power line communication wire,0.75mm2 two-core shielded cable should be used)
 - D1D2+X1X2(Group control communication and power wire,0.75mm2 two-core shielded cable+0.75mm2 two-core shielded cable should be used)
 - XYE (ODU and ODU communication wire, 0.75mm2 three-core shielded cable should be used)
 - Power wire
- O desenho poderá ser diferente das condições reais devido a limites do software. Confirme antes da instalação de acordo com o manual de instalação.

APROVAÇÕES/OBSERVAÇÕES



Acesse os Projetos

- NOTAS GERAIS
1. ESTE PROJETO É PROPRIEDADE DO PROJETISTA REGISTRADO NO SELO. CONFORME LEI N.º 5194/66 NÃO DEVE SER UTILIZADO PARA QUALQUER OUTRA FINALIDADE QUE NÃO SE RELACIONE COM A EXECUÇÃO DA PRESENTE EDIFICAÇÃO, SENDO TERMINANTEMENTE VEDADA SUA COLOCAÇÃO A DISPOSIÇÃO DE TERCEIROS.
 2. O PROJETISTA NÃO SE RESPONSABILIZARÁ POR EVENTUAIS ALTERAÇÕES DESTES PROJETO DURANTE SUA EXECUÇÃO. QUALQUER MODIFICAÇÃO, O MESMO DEVE SER CONTACTADO.
 3. ESTE PROJETO FOI BASEADO NO LAY-OUT E INFORMAÇÕES FORNECIDAS PELO SOLICITANTE (CLIENTE).
 4. QUALQUER MODIFICAÇÃO OU DÚVIDA DEVERÁ SER IMEDIATAMENTE COMUNICADA POR ESCRITO AO PROJETISTA.
 5. CONFERIR MEDIDAS NO LOCAL. DIVERGENCIAS ADOTAR AS MEDIDAS DA ARQUITETURA.
 6. NÃO USE ESCALA SOBRE O PAPEL PARA MEDIDAS NÃO COTADAS.
 7. EM CASO DE CONFLITO DE COTAS, PREVALECE A DO DESENHO DE MAIOR ESCALA.
 8. EM CASO DE DÚVIDAS, CONSULTE SEMPRE O RESPONSÁVEL TÉCNICO.

Nº	REVISÕES	DATA	APROVAÇÃO
0	Emissão inicial	22/05/2026	LUCAS



Contato: (19) 9 7414-4904
e-mail: romeraengenharia@gmail.com
https://www.romeraeng.com.br



PREFEITURA DE AMERICANA
INTELIGENTE E HUMANA

Disciplina do Projeto: CLIMATIZAÇÃO

Proprietário/Cliente: PREFEITURA MUNICIPAL DE AMERICANA

Endereço da Obra: AV. CECILIA MEIRELES, QUADRA N.º 10, NOSSA SENHORA APARECIDA - AMERICANA - SP

Pavimento/Andar/Nível: TERREO

Referência/Assunto/Conteúdo: DIAGRAMA

Prancha: 2

Conjunto: 6, Prancha: 2

Data: 22/05/2026

Escala: INDICADA

Desenho: LUCAS

Arquivo: CLI-02.CAD