


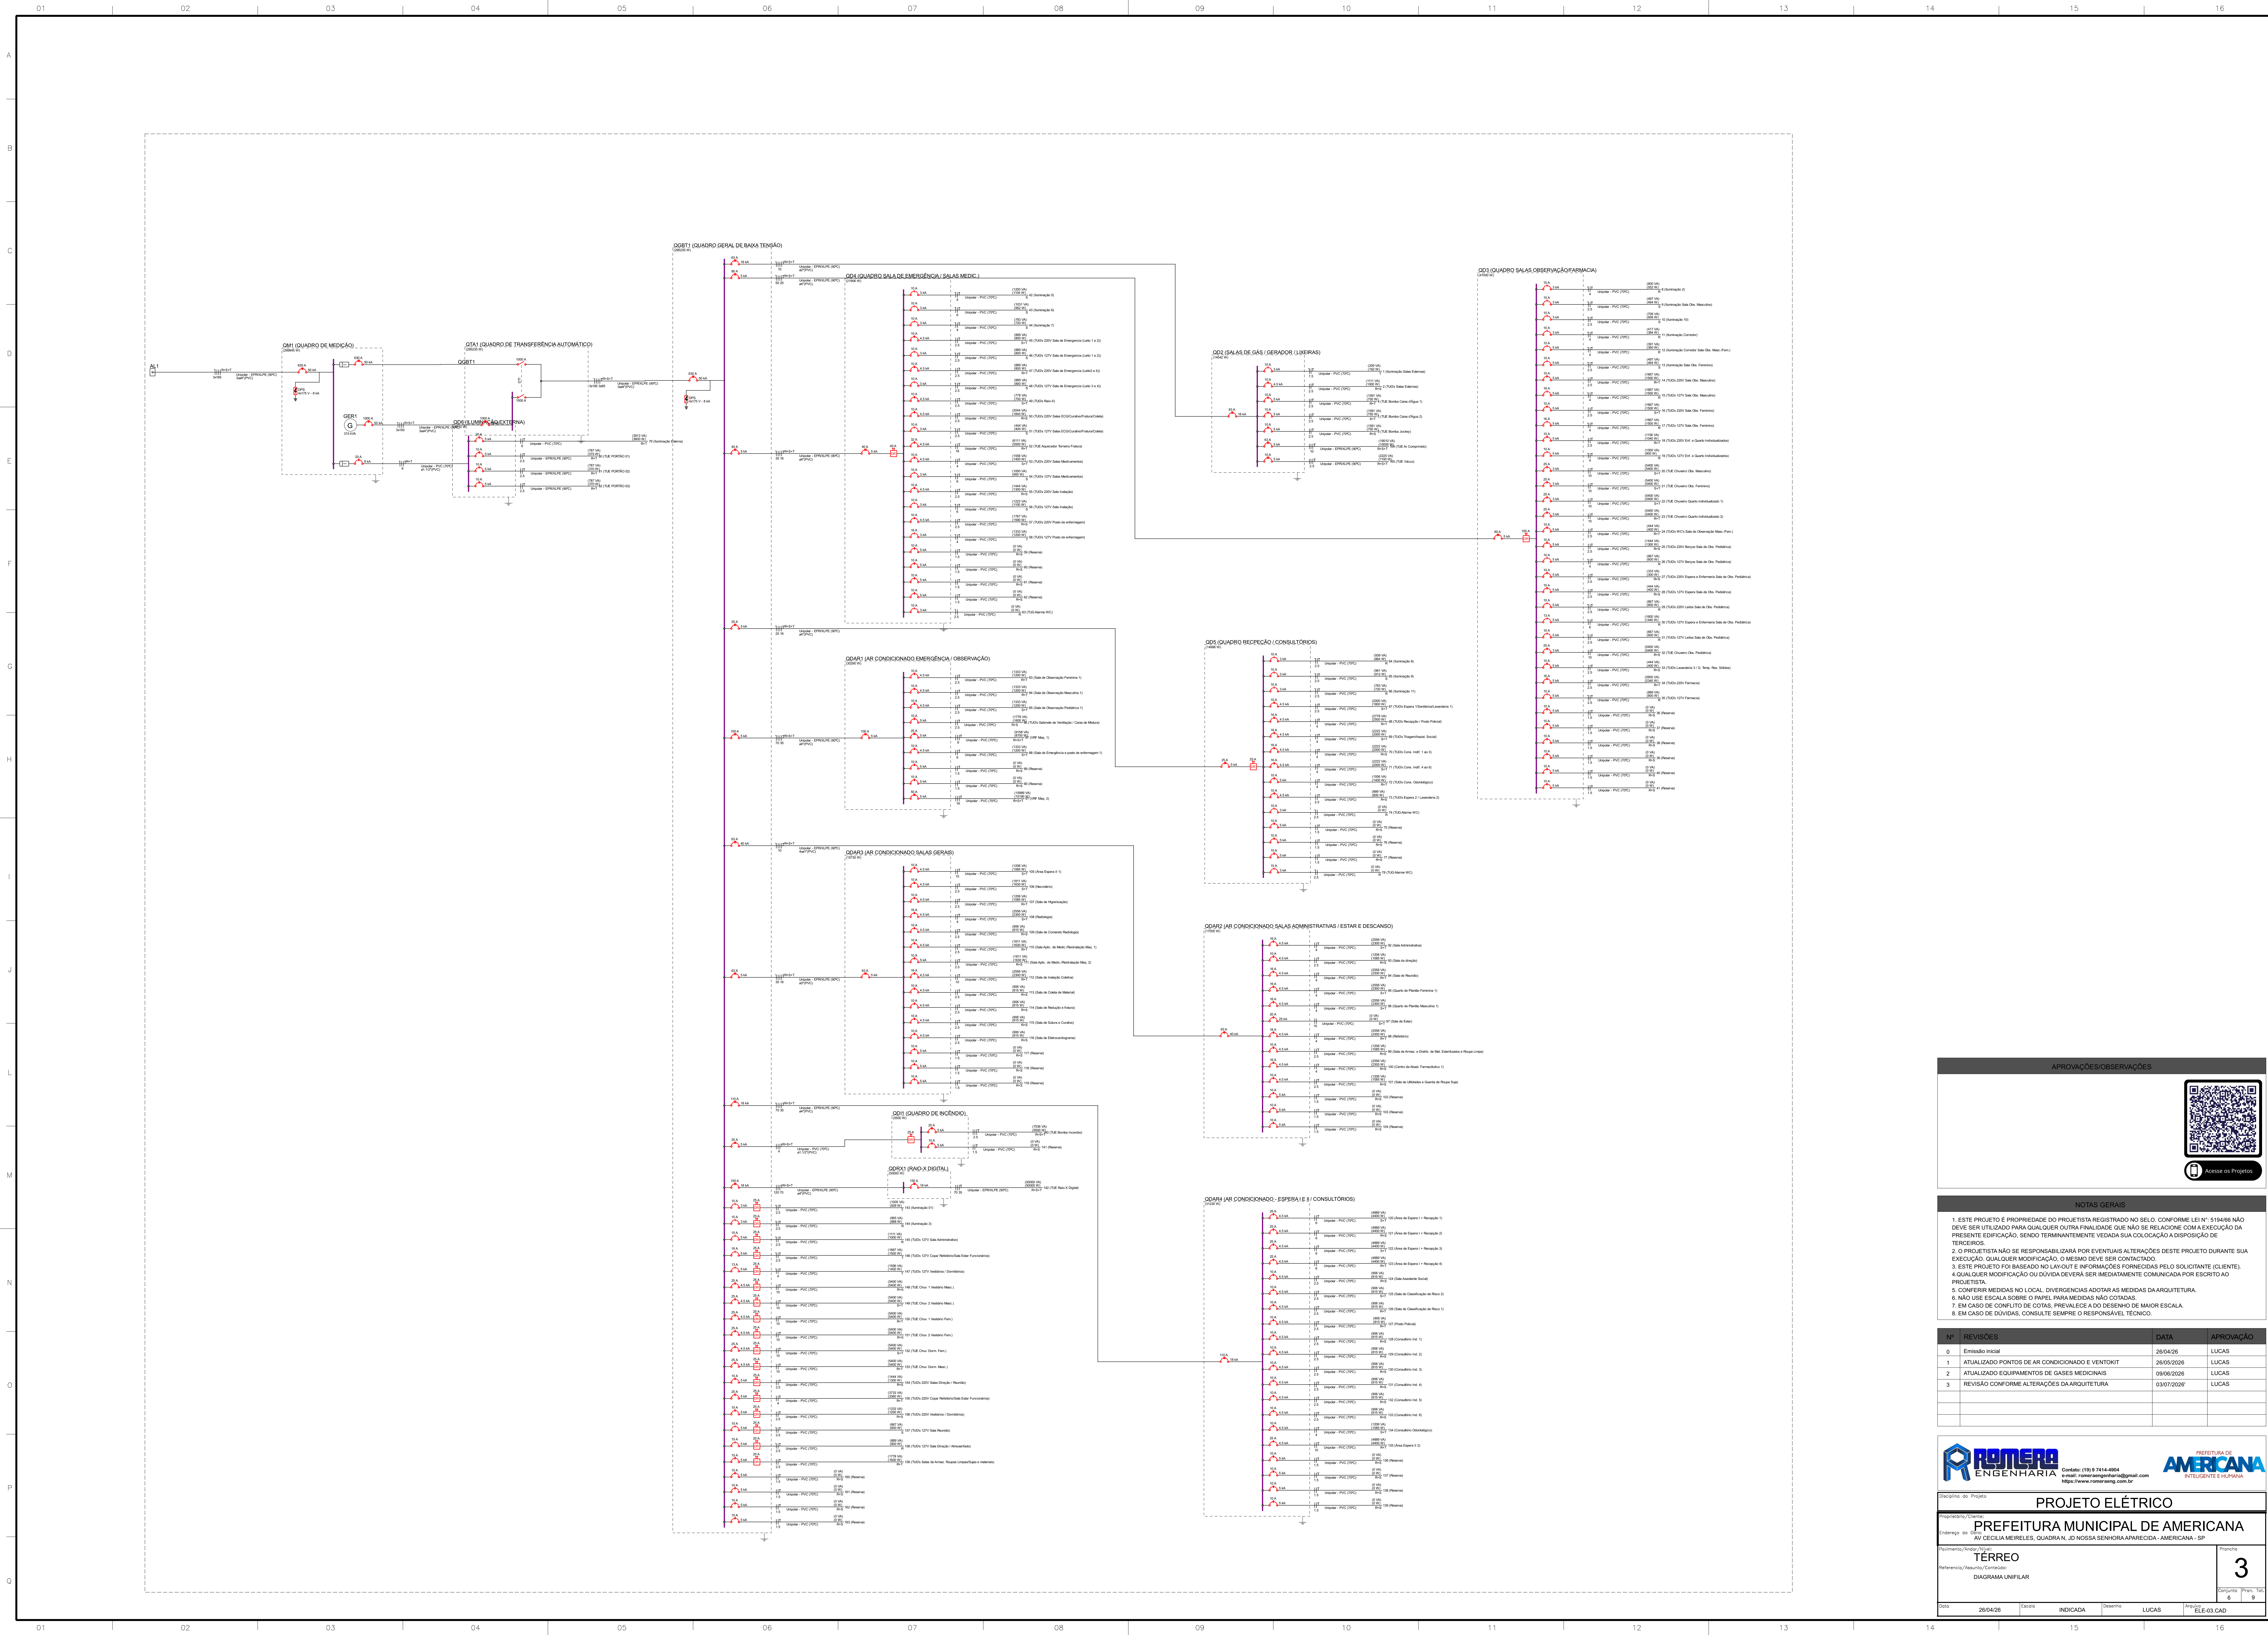

APROVAÇÕES/OBSERVAÇÕES



Reservar o Projeto

- NOTAS GERAIS
1. ESTE PROJETO É PROPRIEDADE DO PROJETISTA REGISTRADO NO SELO, CONFORME LEI Nº 5194/96 NÃO DEVE SER UTILIZADO PARA QUALQUER OUTRA FINALIDADE QUE NÃO SE RELACIONE COM A EXECUÇÃO DA PRESENTE EDIFICAÇÃO, SENDO TERMINANTEMENTE VEDADA SUA COLOCAÇÃO A DISPOSIÇÃO DE TERCEIROS.

2. O PROJETISTA NÃO SE RESPONSABILIZA POR EVENTUAIS ALTERAÇÕES DESTES PROJETO DURANTE SUA EXECUÇÃO, QUALQUER MODIFICAÇÃO O MESMO DEVE SER CONTRATADO.

3. ESTE PROJETO FOI BASEADO NO LAYOUT E INFORMAÇÕES FORNECIDAS PELO SOLICITANTE (CLIENTE).

4. QUALQUER MODIFICAÇÃO OU DÚVIDA DEVERÁ SER IMEDIATAMENTE COMUNICADA POR ESCRITO AO PROJETISTA.

5. CONFERIR MEDIDAS NO LOCAL, DIVERGENCIAS ACOTAR AS MEDIDAS DA ARQUITETURA.

6. NÃO USE ESCALA SOBRE O PAPEL PARA MEDIDAS NÃO COTADAS.

7. EM CASO DE CONFLITO DE COTAS, PREVÁLECE A DO DESENHO DE MAIOR ESCALA.

8. EM CASO DE DÚVIDAS, CONSULTE SEMPRE O RESPONSÁVEL TÉCNICO.

Nº	REVISÕES	DATA	APPROVAÇÃO
0	Emenda Inicial	25/04/2026	LUCAS
1	ATUALIZADO PONTOS DE AR CONDICIONADO E VENTOKIT	26/05/2026	LUCAS
2	ATUALIZADO EQUIPAMENTOS DE GASES MEDICIONAIS	09/06/2026	LUCAS
3	REVISÃO CONFORME ALTERAÇÕES DA ARQUITETURA	03/07/2026	LUCAS



ROMERO
ENGENHARIA

Contato: (11) 9 7454-4054
e-mail: romeroengenharia@gmail.com
https://www.romeroeng.com.br



PREFEITURA DE
AMERICANA
INTELIGENTE E HUMANA

Projeto de Projeto

PROJETO ELÉTRICO

PREFEITURA MUNICIPAL DE AMERICANA

AV CECILIA MEIRELES, QUADRA N. JO NOSSA SENHORA APARECIDA - AMERICANA - SP

Referência/Assunto/Conteúdo:
TÉRREO
DIAGRAMA UNIFILAR

Problema
3
Cálculo
6
9