



QDAR3 (AR CONDICIONADO SALAS GERAIS)

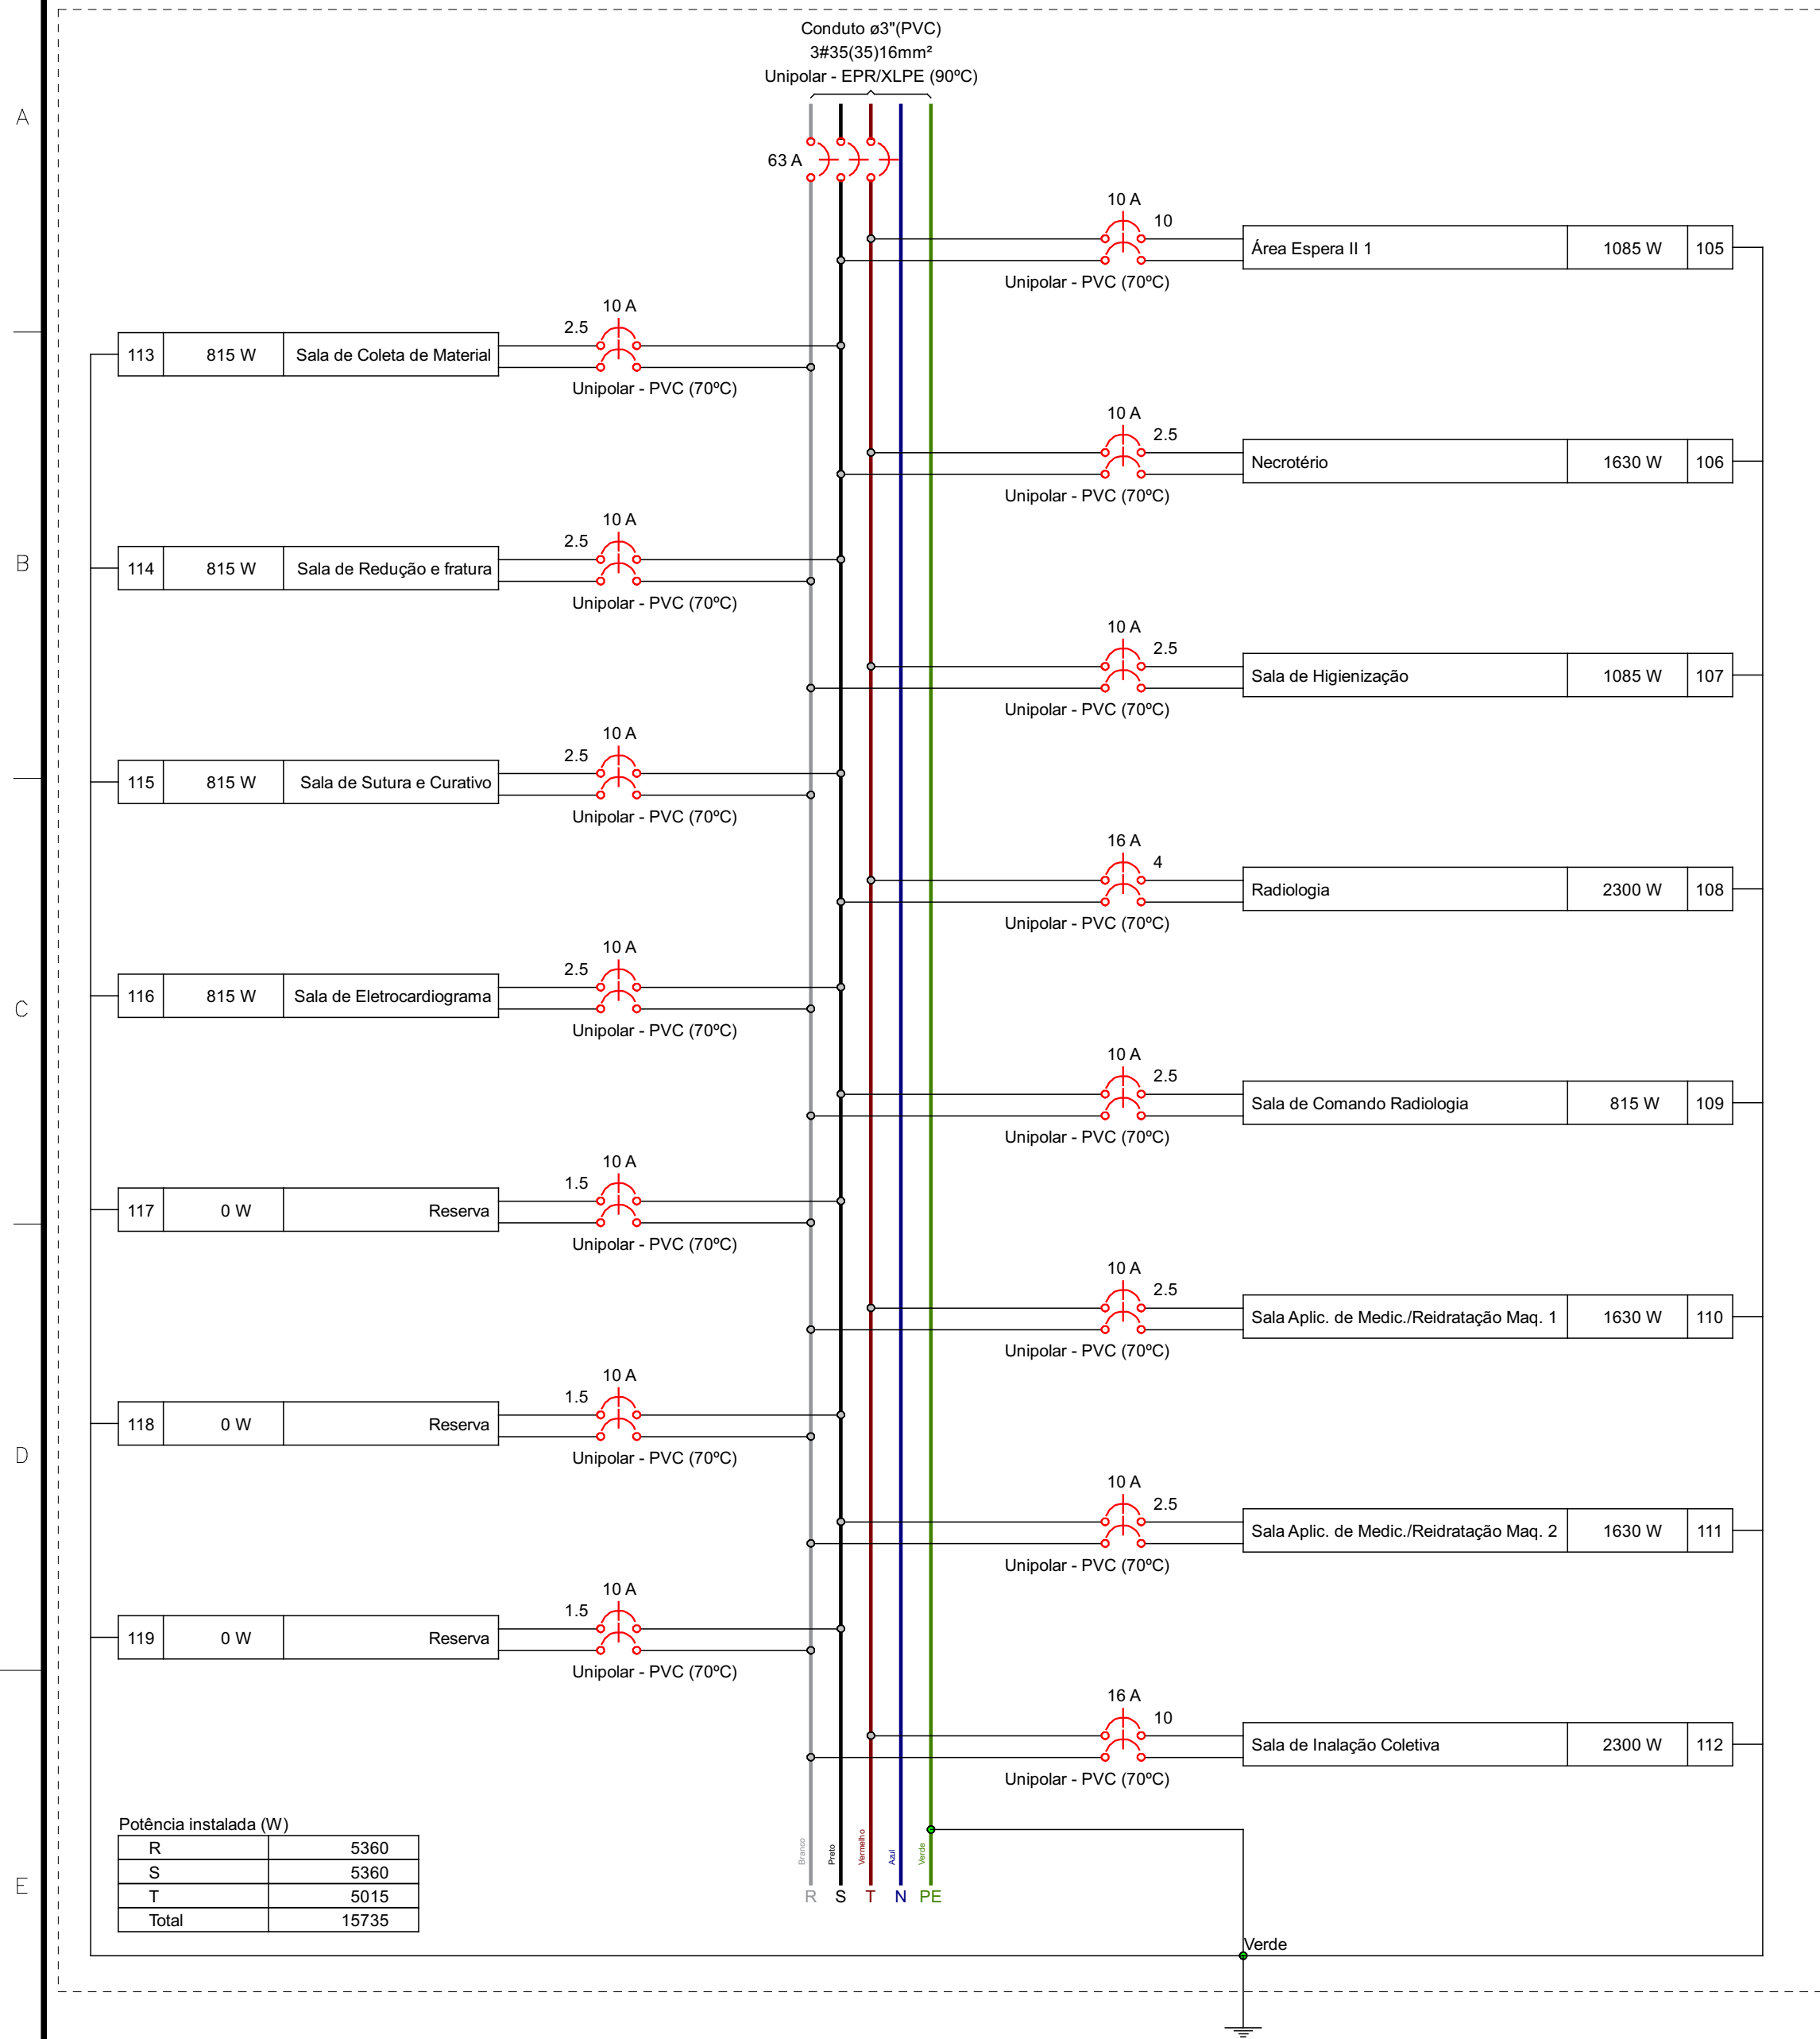

Quadro de Cargas (QDAR3) - Térreo															
Circuito	Descrição	Esquema	Tensão (V)	Tomadas (W)				Pot. total. (W)	Fases	Pot. - R (W)	Pot. - S (W)	Pot. - T (W)	Seção (mm²)	Dis (A)	
				815	1085	1630	2300								
105	Área Espera II 1	F+F+T	220 V		1			1085	S+T			542	542	10	10
106	Necrotério	F+F+T	220 V			1		1630	S+T		815	815	2,5	10	
107	Sala de Higienização	F+F+T	220 V		1			1085	R+T	542		542	2,5	10	
108	Radiologia	F+F+T	220 V				1	2300	S+T		1150	1150	4	16	
109	Sala de Comando Radiologia	F+F+T	220 V	1				815	R+S	408		408	2,5	10	
110	Sala Aplic. de Medic./Reidratação Maq. 1	F+F+T	220 V			1		1630	R+T	815		815	2,5	10	
111	Sala Aplic. de Medic./Reidratação Maq. 2	F+F+T	220 V			1		1630	R+S	815	815		2,5	10	
112	Sala de Inalação Coletiva	F+F+T	220 V				1	2300	R+T	1150		1150	10	16	
113	Sala de Coleta de Material	F+F+T	220 V		1			815	R+S			408	408	2,5	10
114	Sala de Redução e fratura	F+F+T	220 V				1	815	R+S			408	408	2,5	10
115	Sala de Sutura e Curativo	F+F+T	220 V				1	815	R+S			408	408	2,5	10
116	Sala de Eletrocardiograma	F+F+T	220 V	1				815	R+S			408	408	2,5	10
117	Reserva	F+F+T	220 V					0	R+S					1,5	10
118	Reserva	F+F+T	220 V					0	R+S					1,5	10
119	Reserva	F+F+T	220 V					0	R+S					1,5	10
TOTAL				5	2	3	2	15735	R+S+T	5360		5360	5015		

Quadro de Cargas (QDAR4) - Térreo											
Circuito	Descrição	Esquema	Tensão (V)	Tomadas (W)	Pot. total. (W)	Fases	Pot. - R (W)	Pot. - S (W)	Pot. - T (W)	Seção (mm²)	Dias (A)
120	Área de Espera I + Recepção 1	F+F+T	220 V	1	4400	S+T		2200	2200	6	25
121	Área de Espera I + Recepção 2	F+F+T	220 V	1	4400	R+S	2200		2200	6	25
122	Área de Espera I + Recepção 3	F+F+T	220 V	1	4400	S+T		2200	2200	6	25
123	Área de Espera I + Recepção 4	F+F+T	220 V	1	4400	R+T	2200		2200	6	25
124	Sala Assistente Social	F+F+T	220 V	1	815	R+S	408	408		2,5	10
125	Sala de Classificação de Risco 2	F+F+T	220 V	1	815	S+T		408	408	2,5	10
126	Sala de Classificação de Risco 1	F+F+T	220 V	1	815	R+T	408		408	2,5	10
127	Posto Policial	F+F+T	220 V	1	815	R+T	408		408	2,5	10
128	Consultório Ind. 1	F+F+T	220 V	1	815	R+S	408	408		2,5	10
129	Consultório Ind. 2	F+F+T	220 V	1	815	R+S	408	408		2,5	10
130	Consultório Ind. 3	F+F+T	220 V	1	815	R+S	408	408		2,5	10
131	Consultório Ind. 4	F+F+T	220 V	1	815	R+S	408	408		2,5	10
132	Consultório Ind. 5	F+F+T	220 V	1	815	R+S	408	408		2,5	10
133	Consultório Ind. 6	F+F+T	220 V	1	815	R+S	408	408		2,5	10
134	Consultório Odontológico	F+F+T	220 V	1	1085	S+T		542	542	4	10
135	Área Espera II 2	F+F+T	220 V	1	4400	R+T	2200		2200	10	25
136	Reserva	F+F+T	220 V	0	0	R+S				1,5	10
137	Reserva	F+F+T	220 V	0	0	R+S				1,5	10
138	Reserva	F+F+T	220 V	0	0	R+S				1,5	10
139	Reserva	F+F+T	220 V	0	0	R+S				1,5	10
TOTAL				10	1	5	31235	R+S+T	10268	10402	10565

QDAR4 (AR CONDICIONADO - ESPERA I E II / CONSULTÓRIOS)

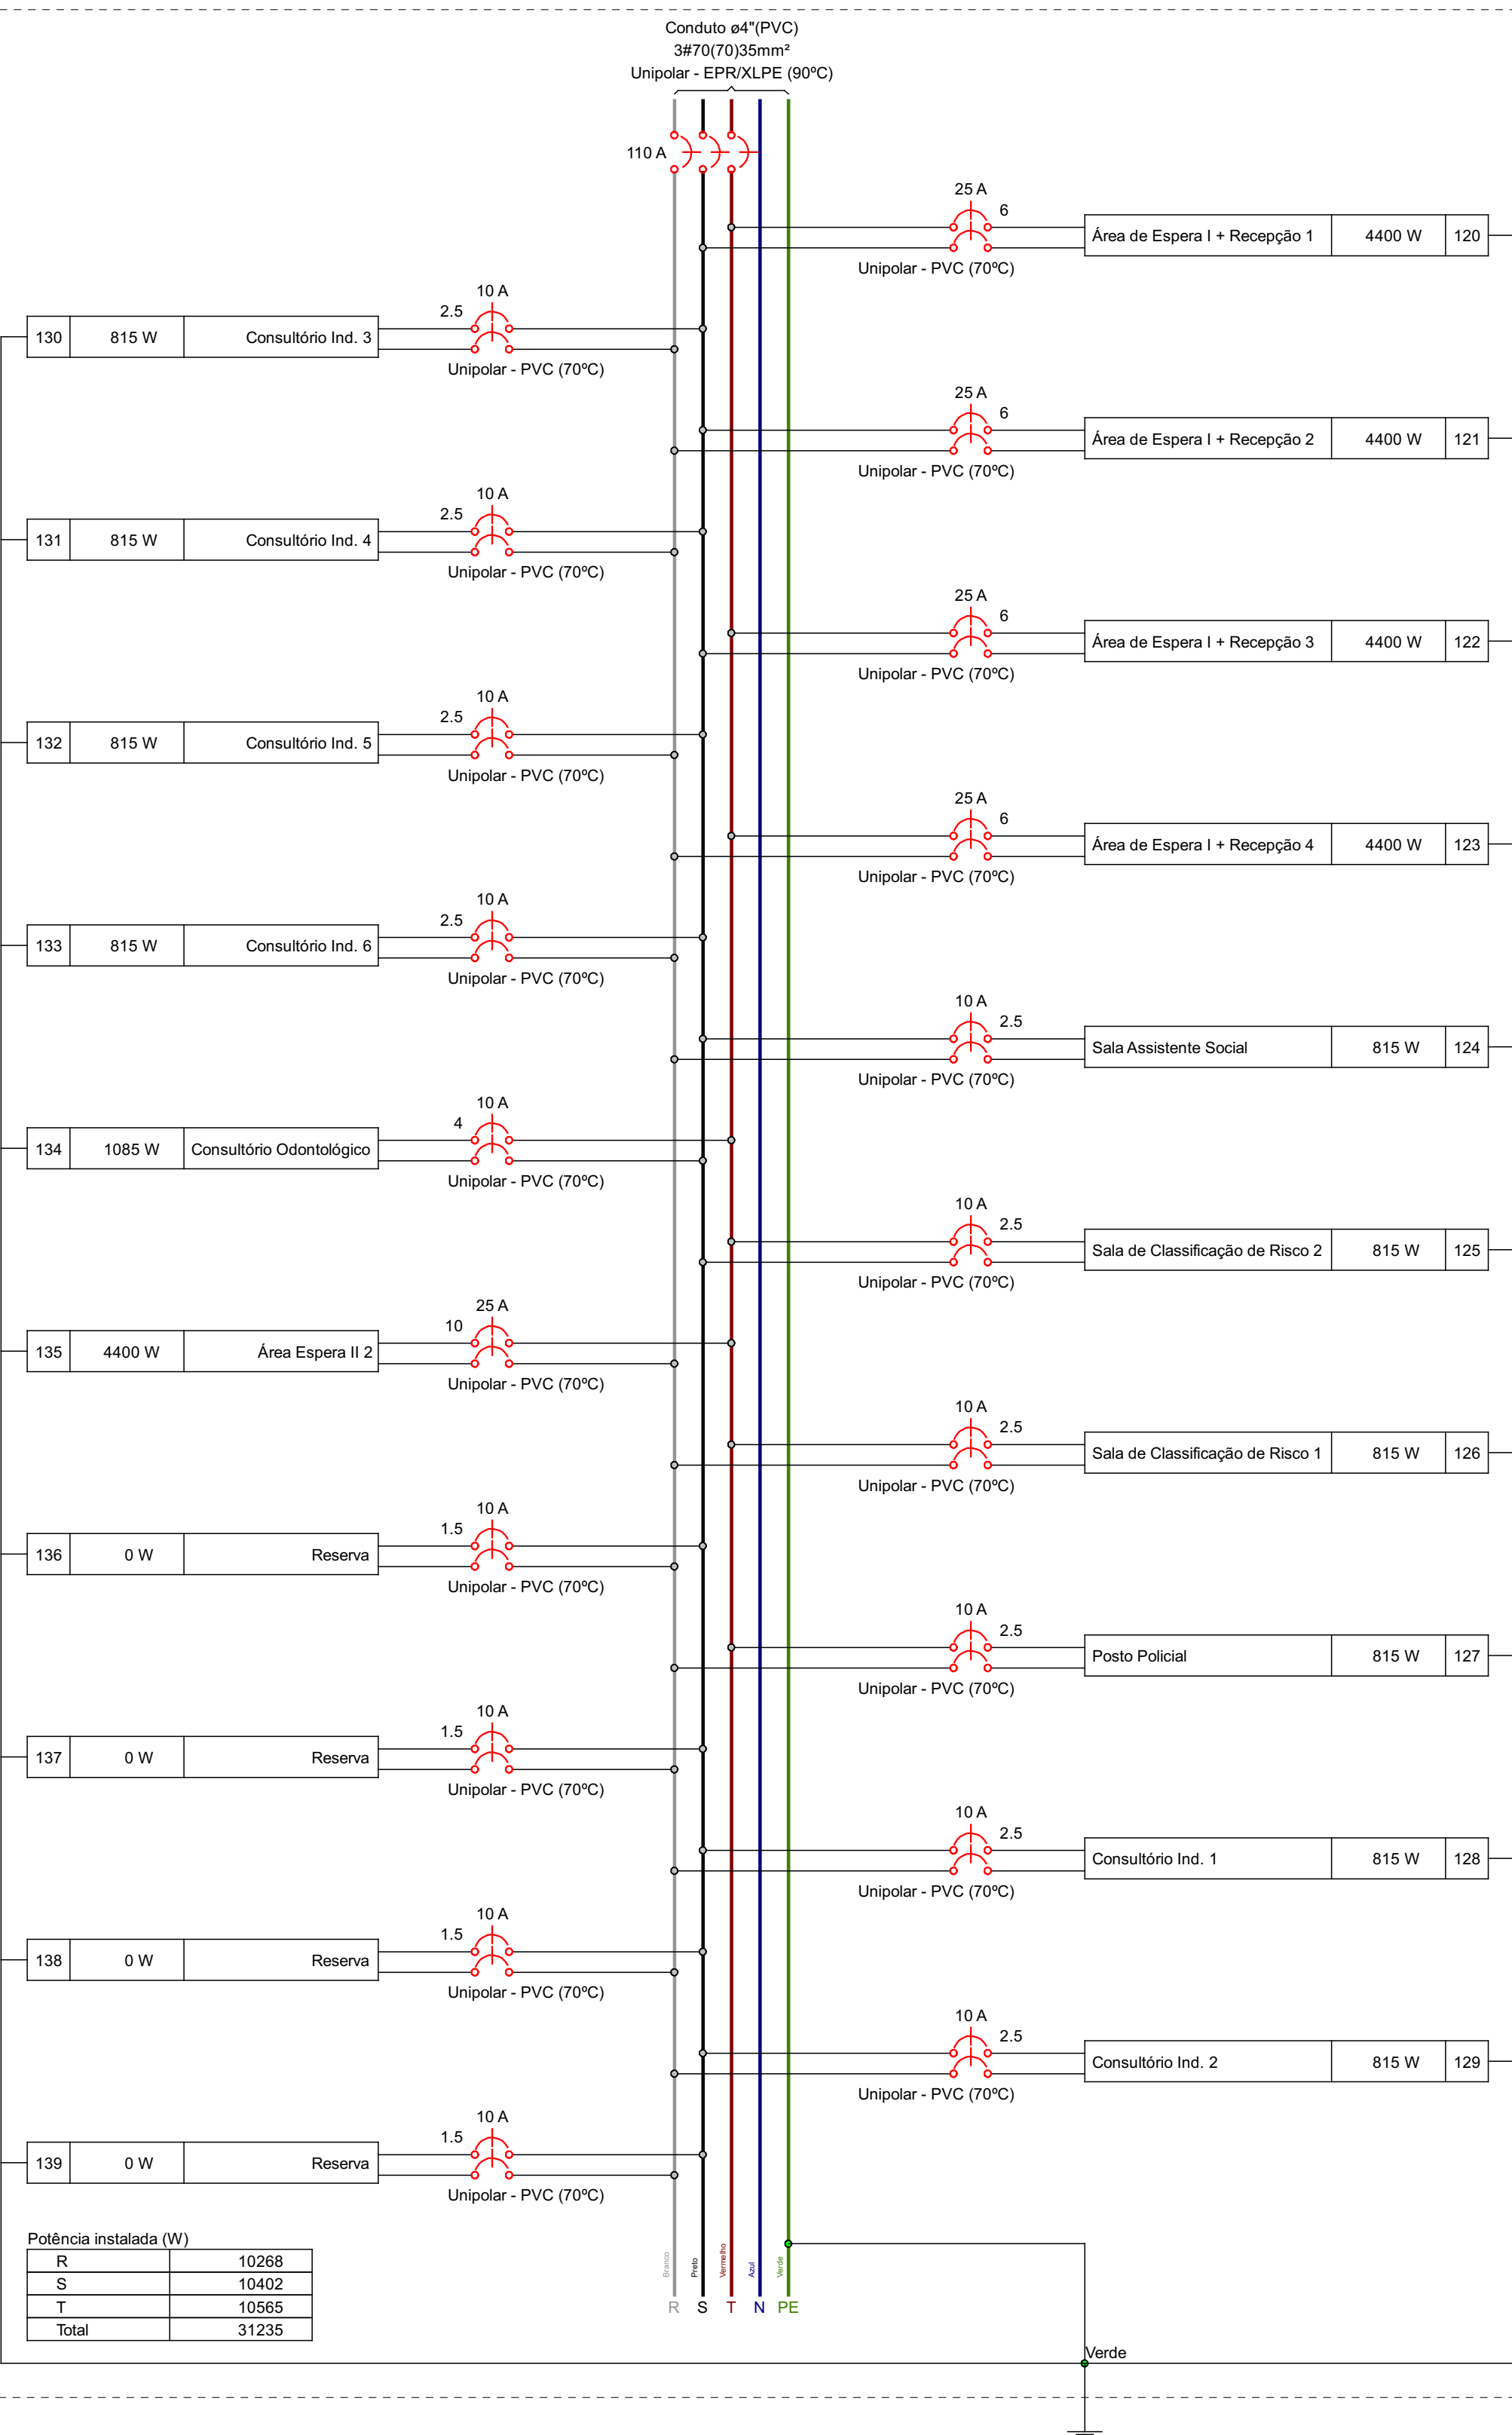

Potência instalada (W)	
R	10268
S	10402
T	10565
Total	31235

APROVAÇÕES/OBSERVAÇÕES



Acesse os Projetos

NOTAS GERAIS

1. ESTE PROJETO É PROPRIEDADE DO PROJETISTA REGISTRADO NO SELO. CONFORME LEI N.º 5194/66 NÃO DEVE SER UTILIZADO PARA QUALQUER OUTRA FINALIDADE QUE NÃO SE RELACIONE COM A EXECUÇÃO DA PRESENTE EDIFICAÇÃO, SENDO TERMINANTEMENTE VEDADA SUA COLOCAÇÃO A DISPOSIÇÃO DE TERCEIROS.
2. O PROJETISTA NÃO SE RESPONSABILIZA POR EVENTUAIS ALTERAÇÕES DESTES PROJETO DURANTE SUA EXECUÇÃO. QUALQUER MODIFICAÇÃO, O MESMO DEVE SER CONTACTADO.
3. ESTE PROJETO FOI BASEADO NO LAY-OUT E INFORMAÇÕES FORNECIDAS PELO SOLICITANTE (CLIENTE).
4. QUALQUER MODIFICAÇÃO OU DÚVIDA DEVERÁ SER IMEDIATAMENTE COMUNICADA POR ESCRITO AO PROJETISTA.
5. CONFERIR MEDIDAS NO LOCAL. DIVERGENCIAS ADOTAR AS MEDIDAS DA ARQUITETURA.
6. NÃO USE ESCALA SOBRE O PAPEL PARA MEDIDAS NÃO COTADAS.
7. EM CASO DE CONFLITO DE COTAS, PREVALECE A DO DESENHO DE MAIOR ESCALA.
8. EM CASO DE DÚVIDAS, CONSULTE SEMPRE O RESPONSÁVEL TÉCNICO.

Nº	REVISÕES	DATA	APROVAÇÃO
0	Emissão inicial	26/04/26	LUCAS
1	ATUALIZAÇÃO GERAL	26/05/2026	LUCAS
2	ATUALIZADO EQUIPAMENTOS DE GASES MEDICINAIS	09/06/2026	LUCAS
3	REVISÃO CONFORME ALTERAÇÕES DA ARQUITETURA	03/07/2026	LUCAS

Disciplina do Projeto			
PROJETO ELÉTRICO			
Proprietário/Cliente:			
PREFEITURA MUNICIPAL DE AMERICANA			
Endereço da Obra:			
AV. CECILIA MEIRELES, QUADRA N. JD. NOSSA SENHORA APARECIDA - AMERICANA - SP			
Pavimento/Andar/Nível:			
TÉRREO			
Referência/Assunto/Conteúdo:			
QUADROS DE CARGAS AR CONDICIONADO QDAR3 + QDAR4			
Prancha			
8			
Conjunto			
6			
Pran. Tot.			
9			
Data	26/04/26	Escala	INDICADA
Desenho	LUCAS	Arquivo	ELE-08.CAD