


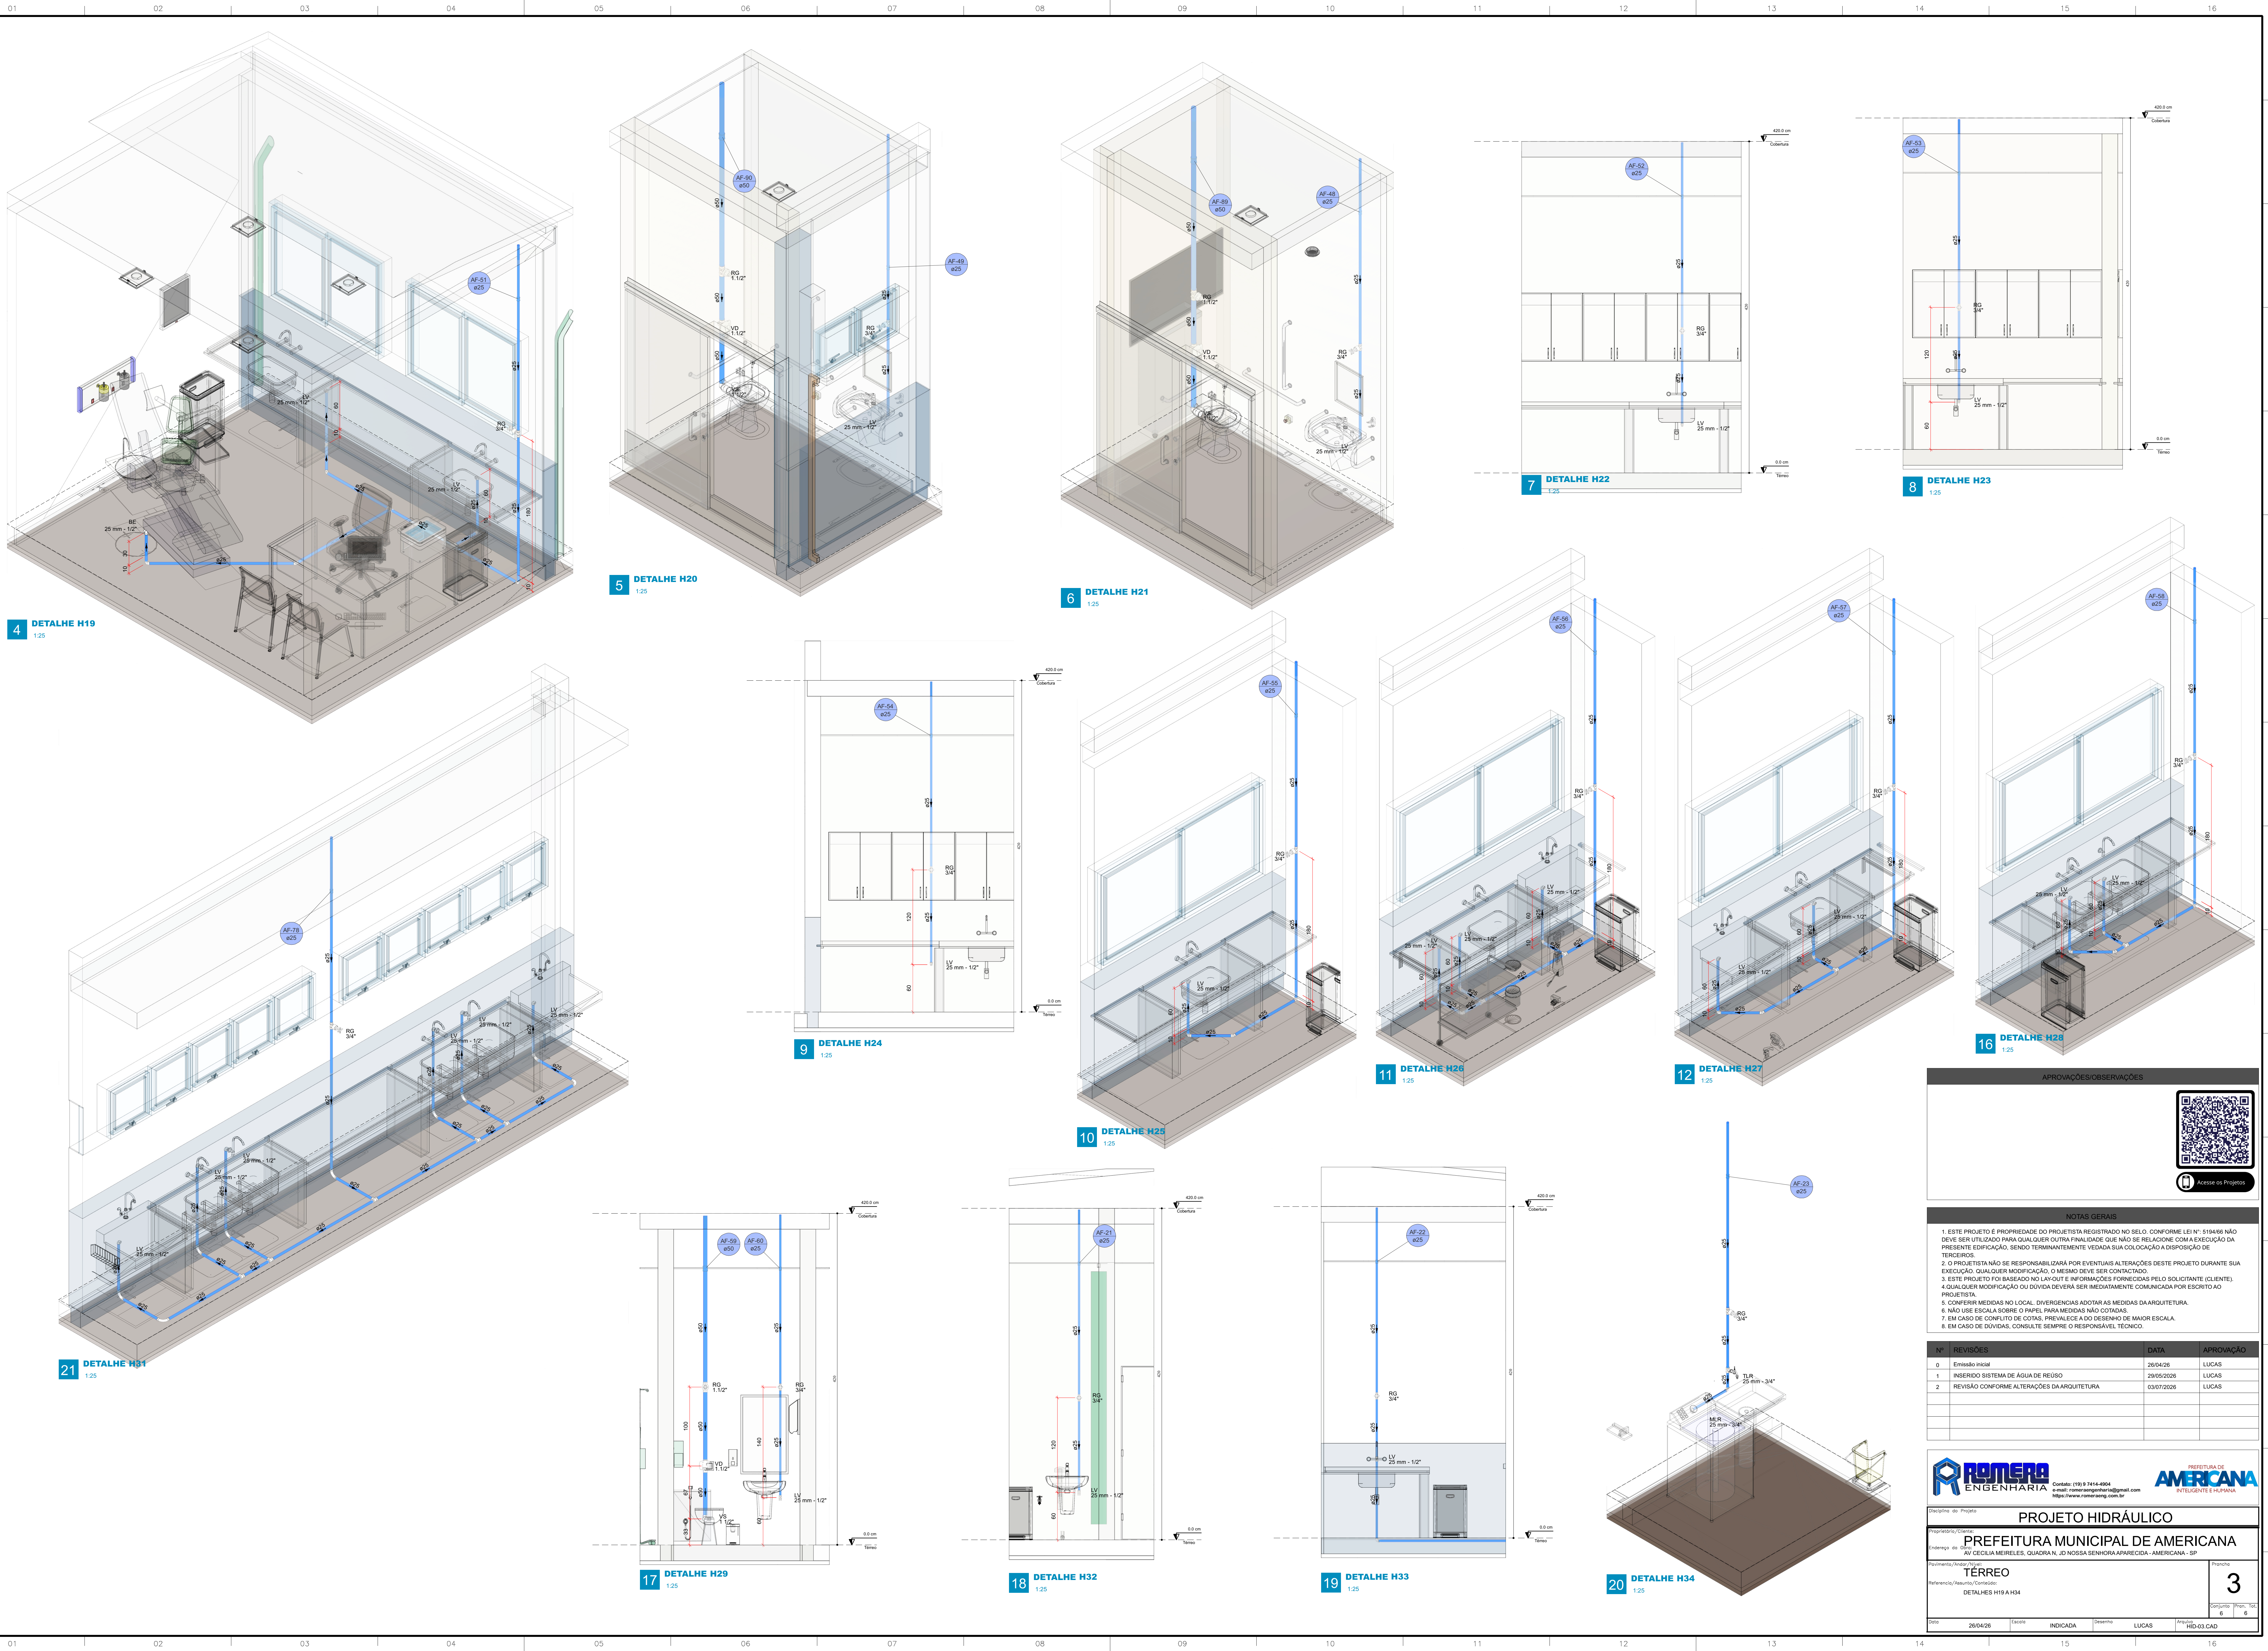

APPROVAÇÃO/ OBSERVAÇÕES



Retorne ao Projeto

NOTAS GERAIS

1. ESTE PROJETO É PROPRIEDADE DO PROJETISTA REGISTRADO NO SELO, CONFORME LEI Nº 5194/98 NÃO DEVE SER UTILIZADO PARA QUALQUER OUTRA FINALIDADE QUE NÃO SE RELACIONE COM A EXECUÇÃO DA PRESENTE EDIFICAÇÃO, SENDO TERMINANTEMENTE VEDADA SUA COLOCAÇÃO A DISPOSIÇÃO DE TERCEIROS.

2. O PROJETISTA NÃO SE RESPONSABILIZA POR EVENTUAIS ALTERAÇÕES DESTE PROJETO DURANTE SUA EXECUÇÃO, QUALQUER MODIFICAÇÃO O MESMO DEVE SER CONTRATADO.

3. ESTE PROJETO FOI BASEADO NO LAYOUT E INFORMAÇÕES FORNECIDAS PELO SOLICITANTE (CLIENTE).

4. QUALQUER MODIFICAÇÃO OU DÚVIDA DEVERÁ SER IMEDIATAMENTE COMUNICADA POR ESCRITO AO PROJETISTA.

5. CONFERIR MEDIDAS NO LOCAL, DIVERGÊNCIAS ADOTAR AS MEDIDAS DA ARQUITETURA.

6. NÃO USE ESCALA SOBRE O PAPEL PARA MEDIDAS NÃO COTADAS.

7. EM CASO DE CONFLITO DE COTAS, PREVALECE A DO DESENHO DE MAIOR ESCALA.

8. EM CASO DE DÚVIDAS, CONSULTE SEMPRE O RESPONSÁVEL TÉCNICO.

Nº	REVISÕES	DATA	APPROVAÇÃO
0	Emenda inicial	25/04/2026	LUCAS
1	INSERIDO SISTEMA DE ÁGUA DE REÚSO	29/05/2026	LUCAS
2	REVISÃO CONFORME ALTERAÇÕES DA ARQUITETURA	03/07/2026	LUCAS



Contato: (11) 9 7454-4054
e-mail: romeroengenharia@gmail.com
https://www.romeroeng.com.br

PREFEITURA DE AMERICANA
INTELIGENTE E HUMANA

Projeto de Projeto

PROJETO HIDRÁULICO

PREFEITURA MUNICIPAL DE AMERICANA

Endereço do Projeto: AV CECILIA MEIRELES, QUADRA N. 01 NOSSA SENHORA APARECIDA - AMERICANA - SP

Referência/Assunto/Conteúdo: **TÉRREO**
DETALHES H19 A H34

Prontidão: 3
Cópia: 6
Total: 6

DATA	25/04/2026	DATA	29/05/2026	DATA	03/07/2026
Desenho	25/04/2026	Desenho	29/05/2026	Desenho	03/07/2026
INDICADA		INDICADA		INDICADA	
Desenho		Desenho		Desenho	
Desenho		Desenho		Desenho	
Desenho		Desenho		Desenho	