


UPA 24h Zanaga

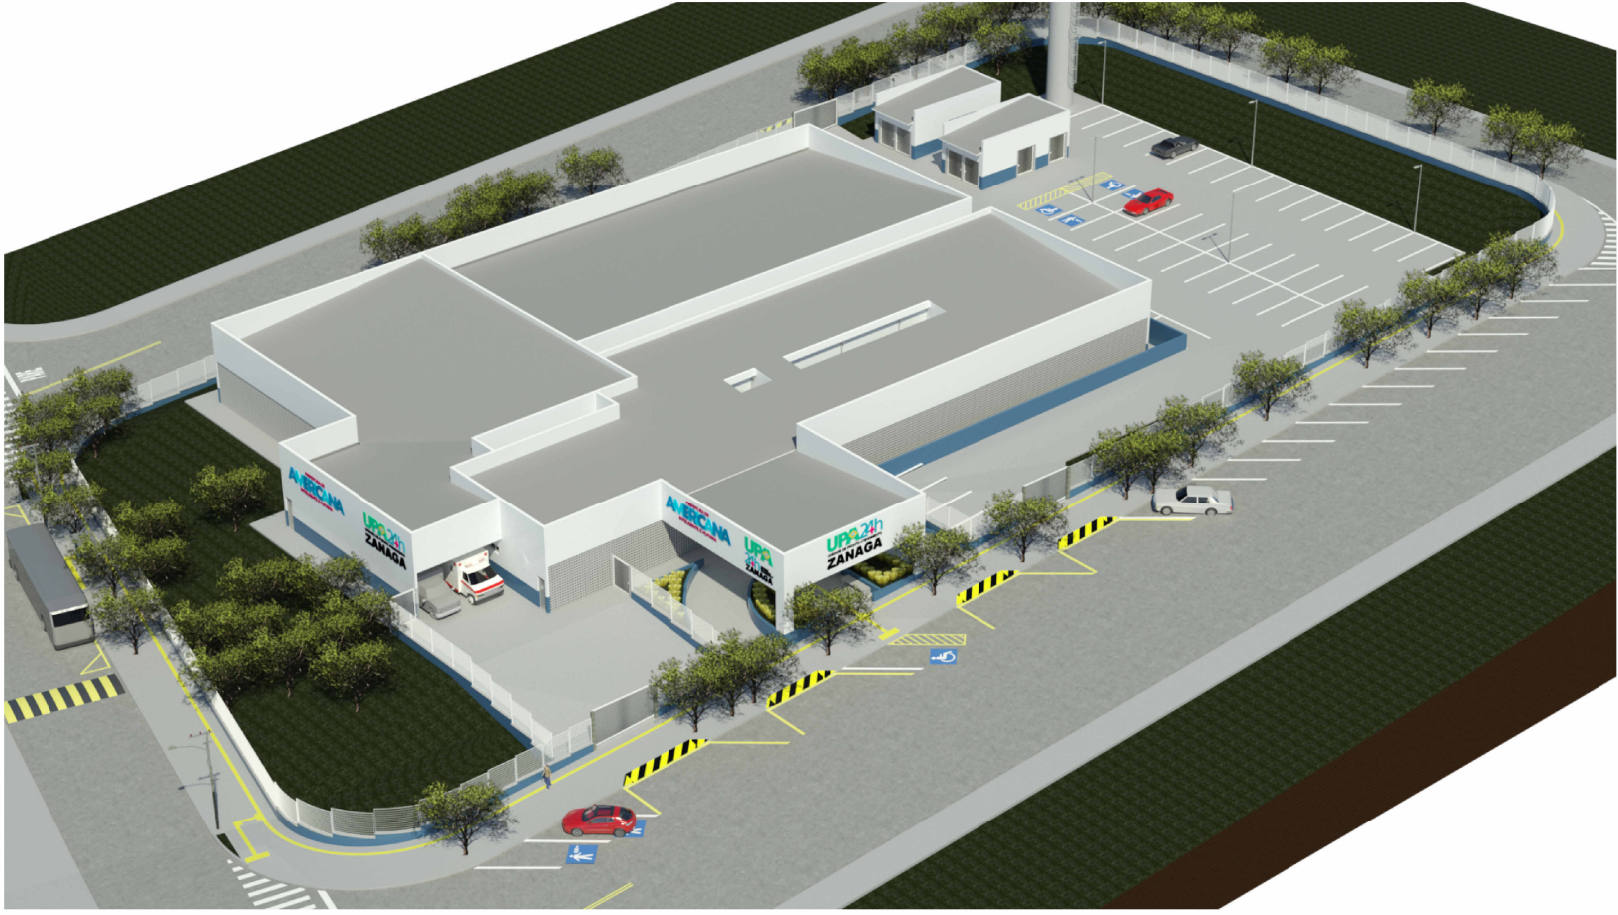

Visualização Digital do Projeto Proposto



Visualização Digital do Projeto Proposto




Visualização Digital do Projeto Proposto



Visualização Digital do Projeto Proposto




Visualização Digital do Projeto Proposto

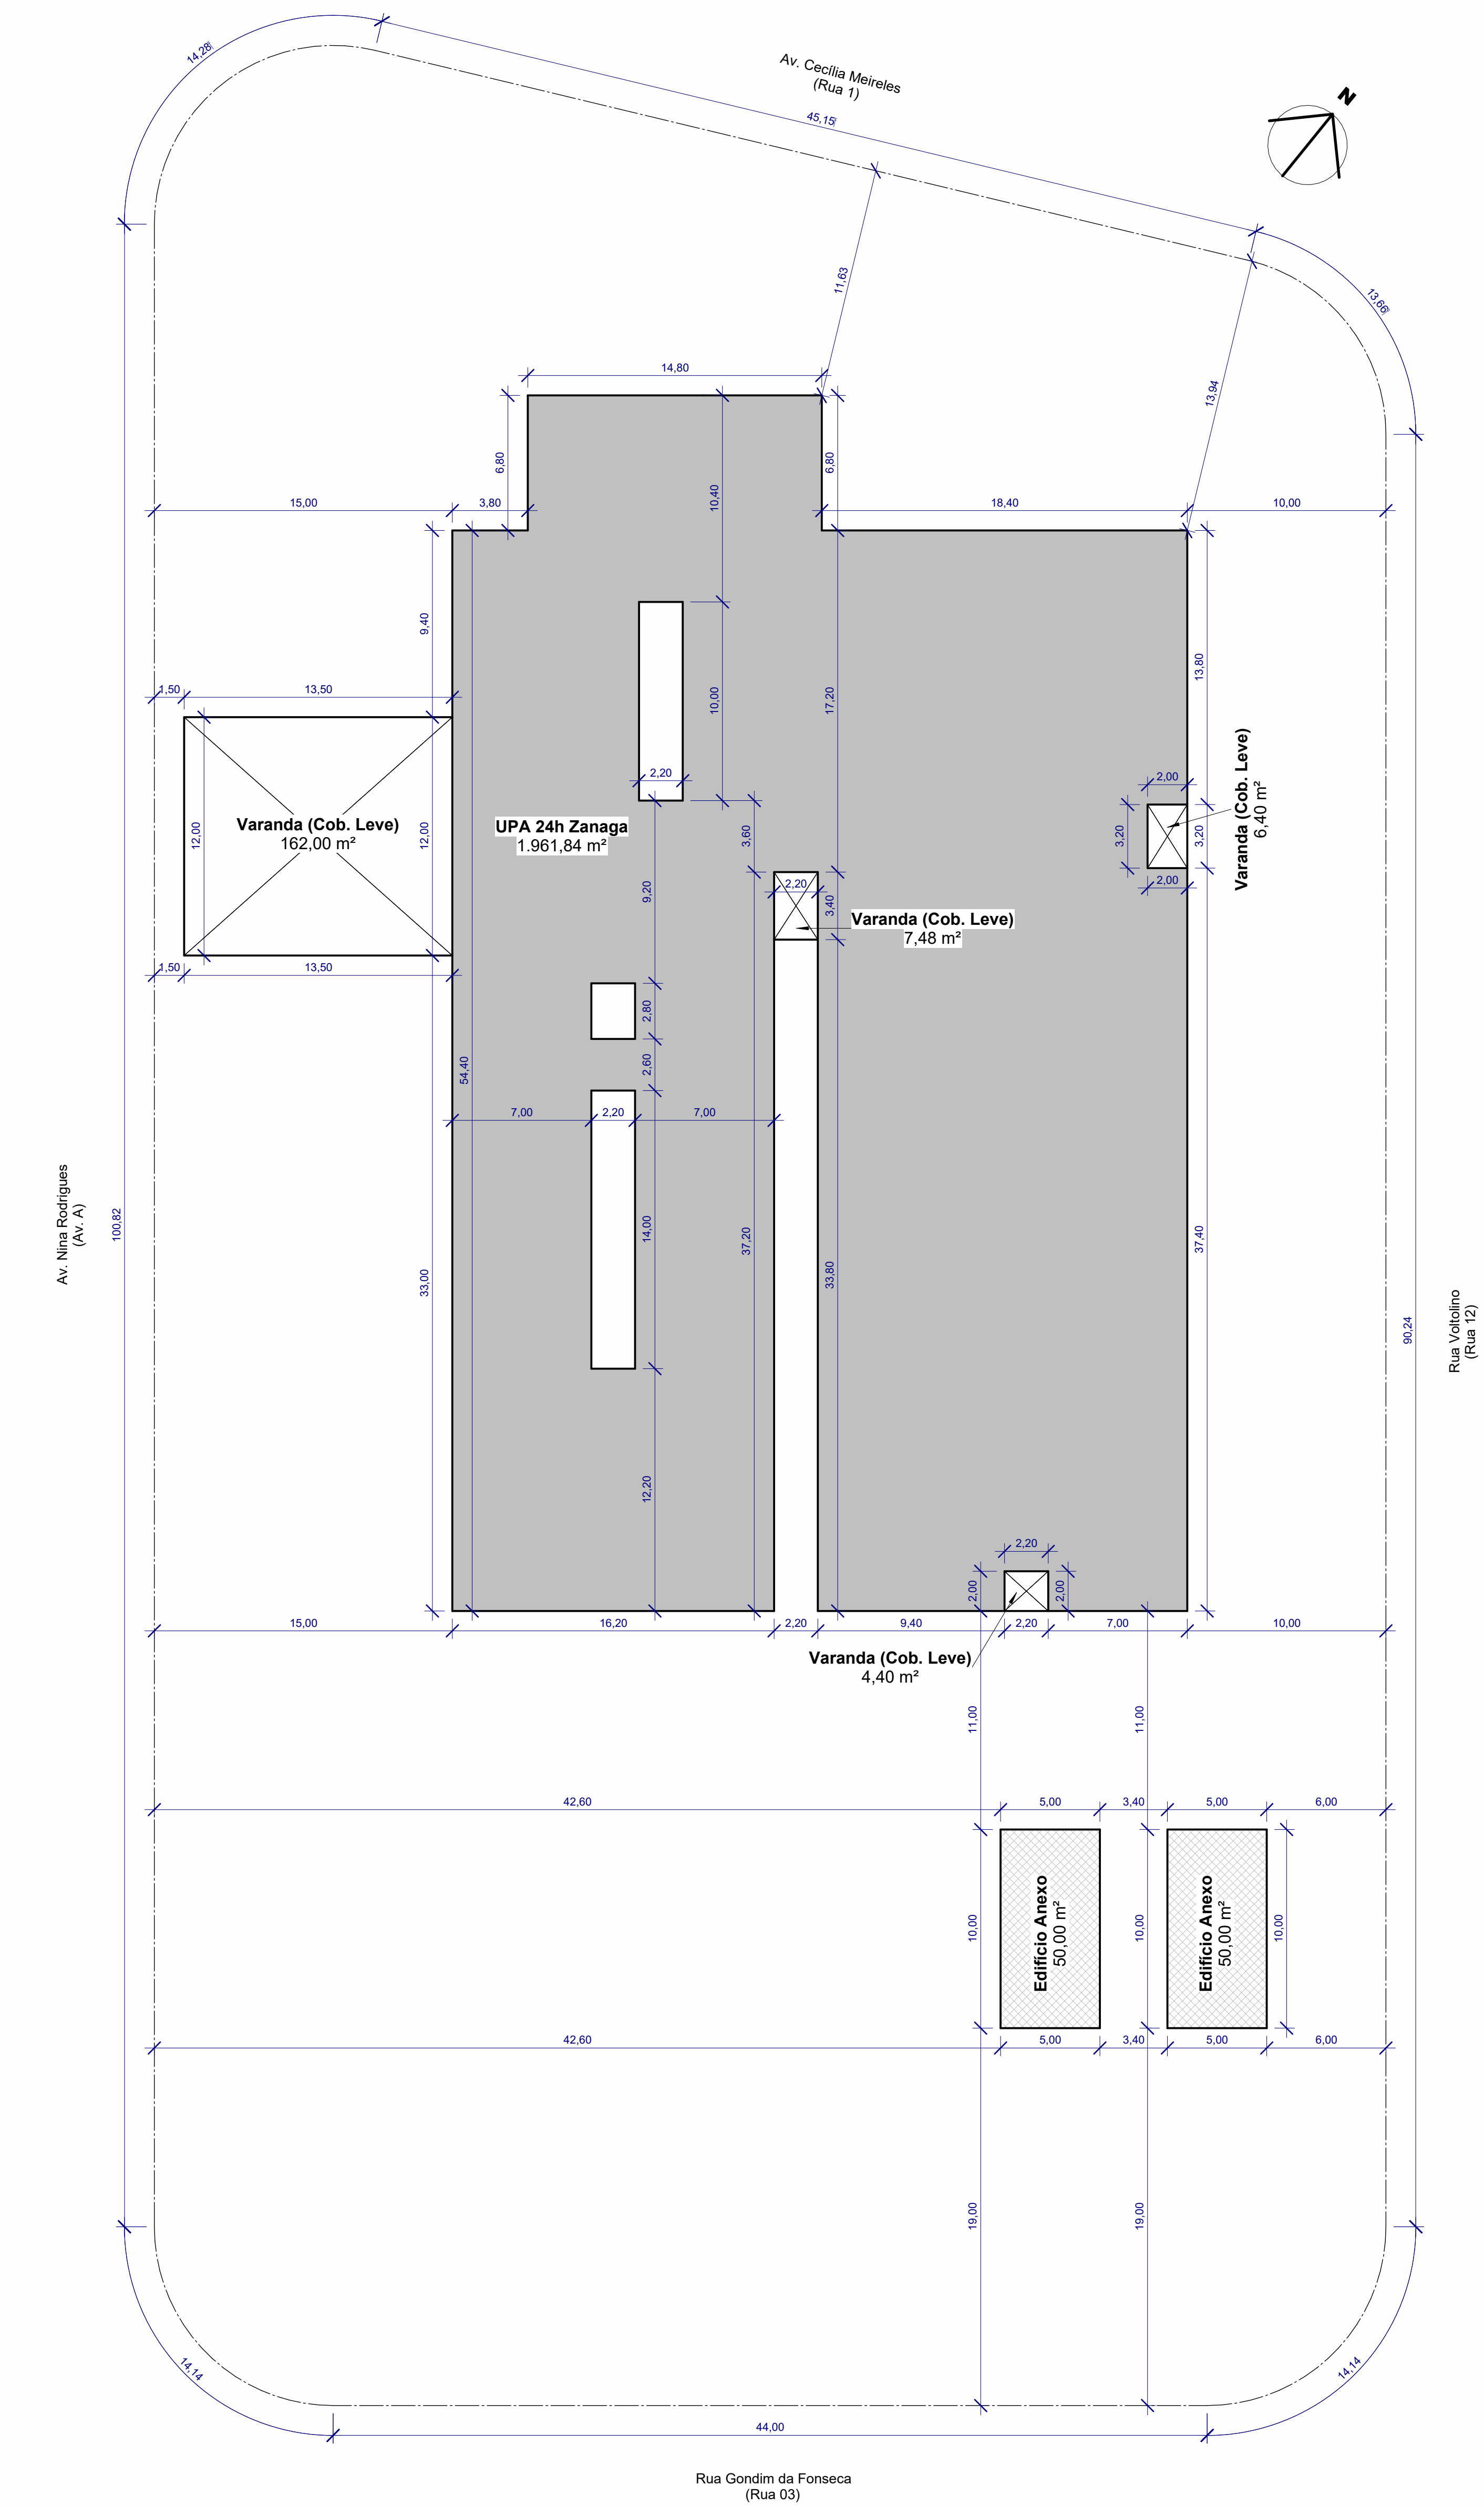

1 Implantação
1 : 200

Quadro de Áreas	
Descrição	Área
Terreno	6.972,17 m²
UPA 24h Zanaga	1.961,84 m²
Varanda (Cob. Leve)	180,28 m²
Edifício Anexo	100,00 m²
Total Construção	2.242,12 m²
Área Livre	4.830,05 m²
Área permeável	1.599,34 m²

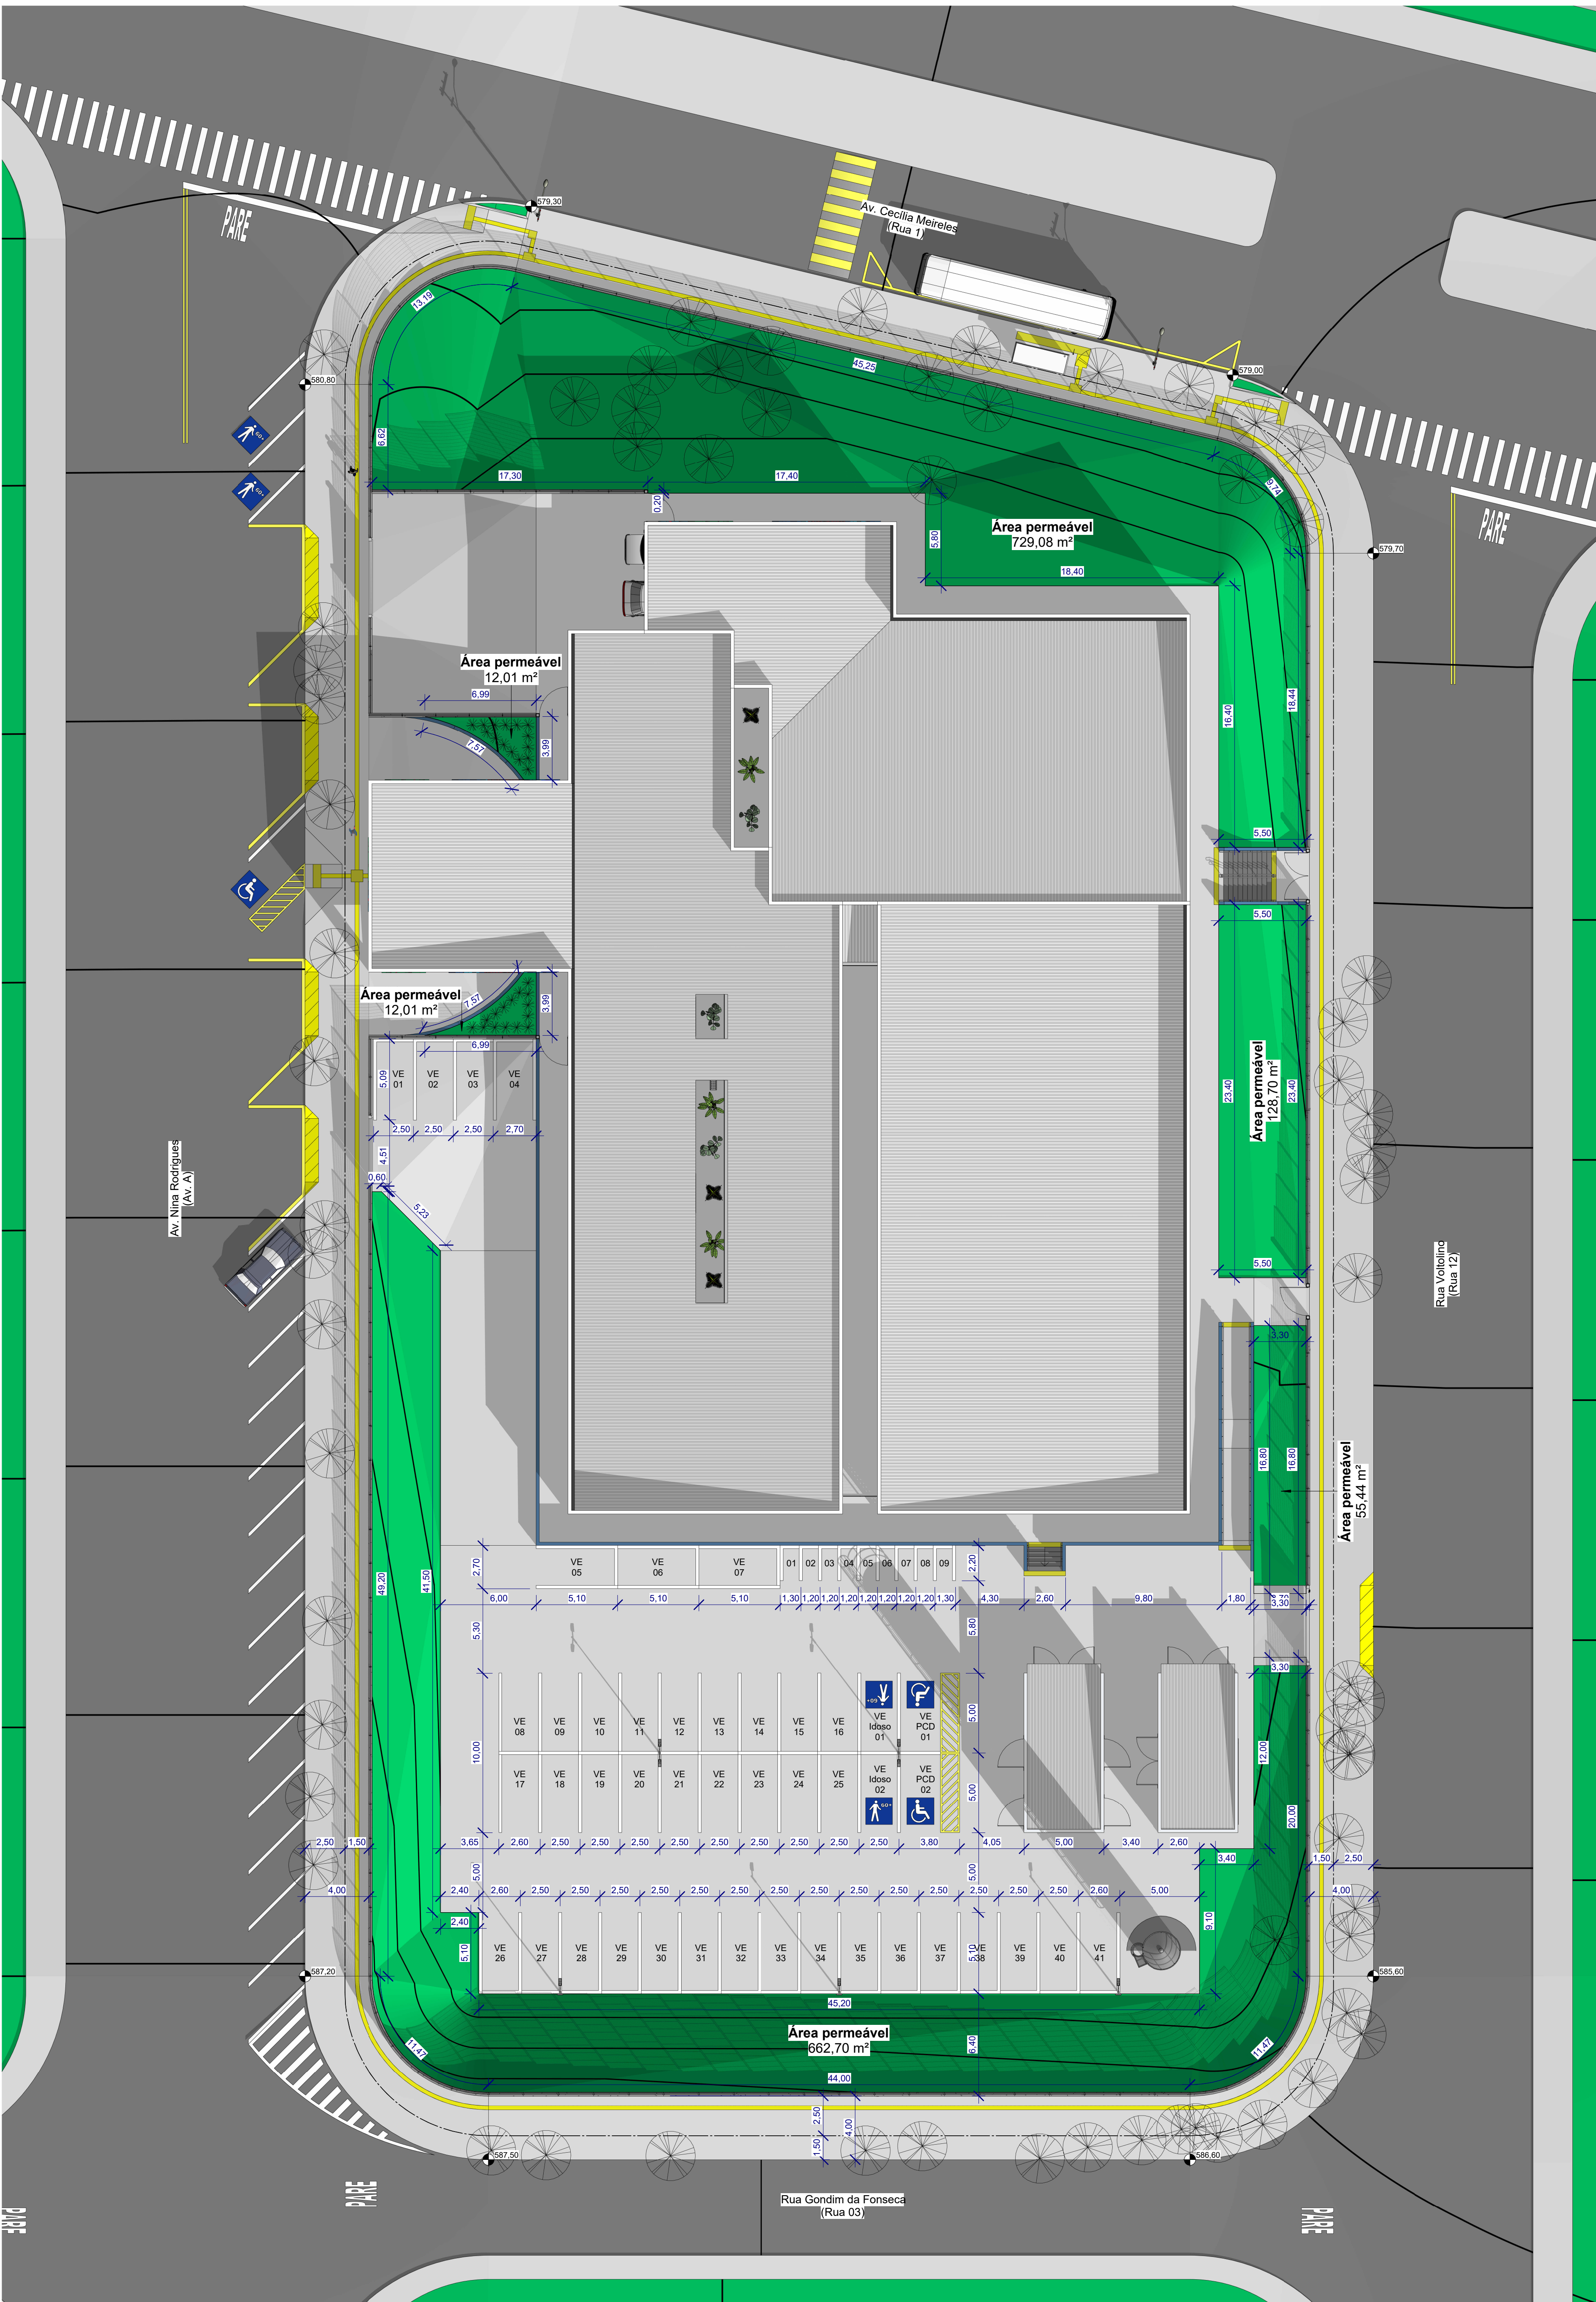

2 Implantação
1 : 200