




1 Elevação Oeste (Av. Nina Rodrigues)
1 : 100

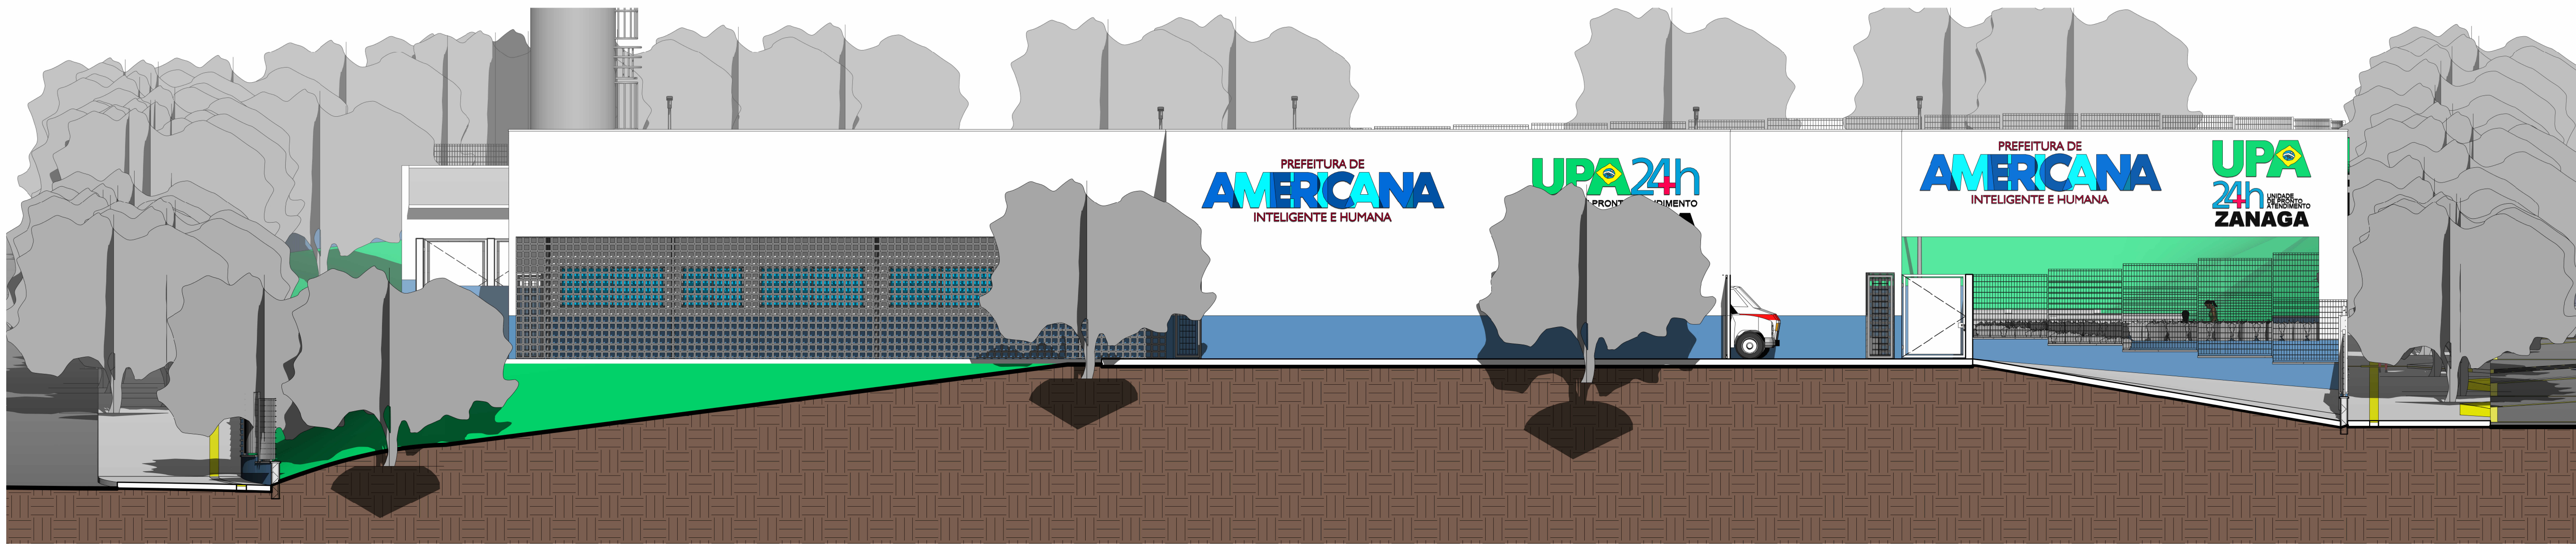

2 Elevação Norte (Av. Cecília Meireles)
1 : 100

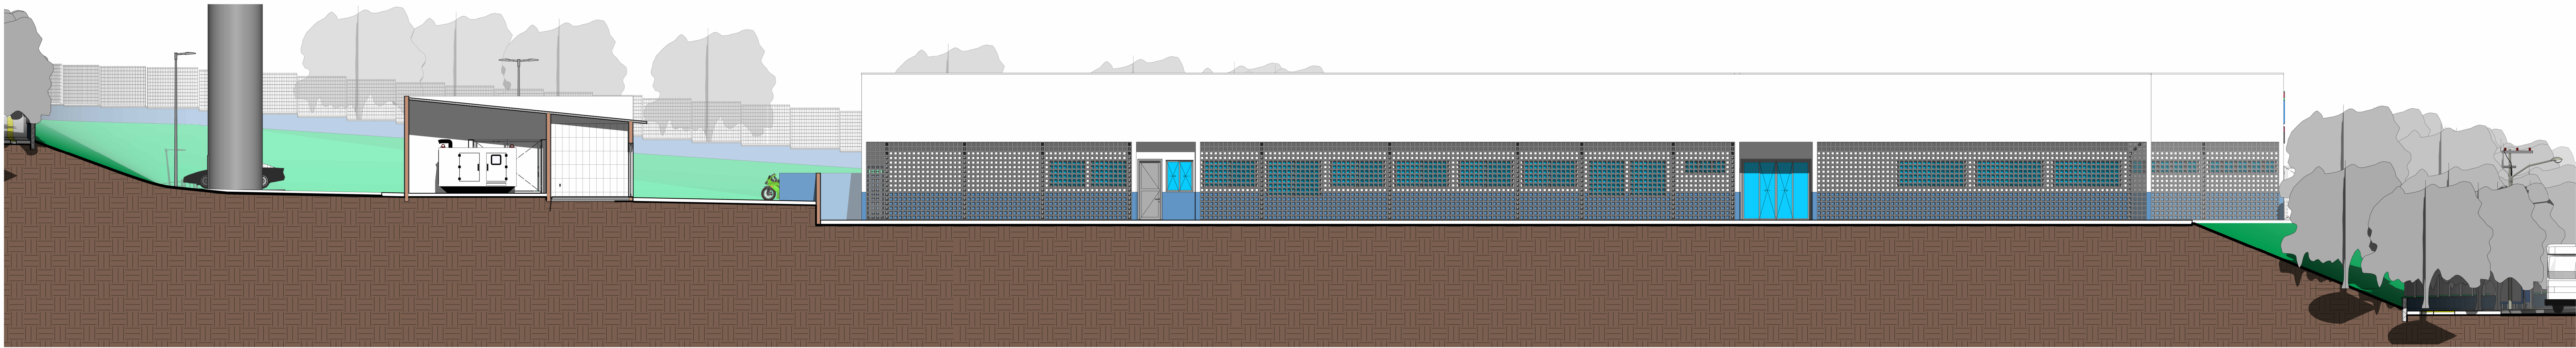

3 Elevação Leste (Rua Voltolino)
1 : 100

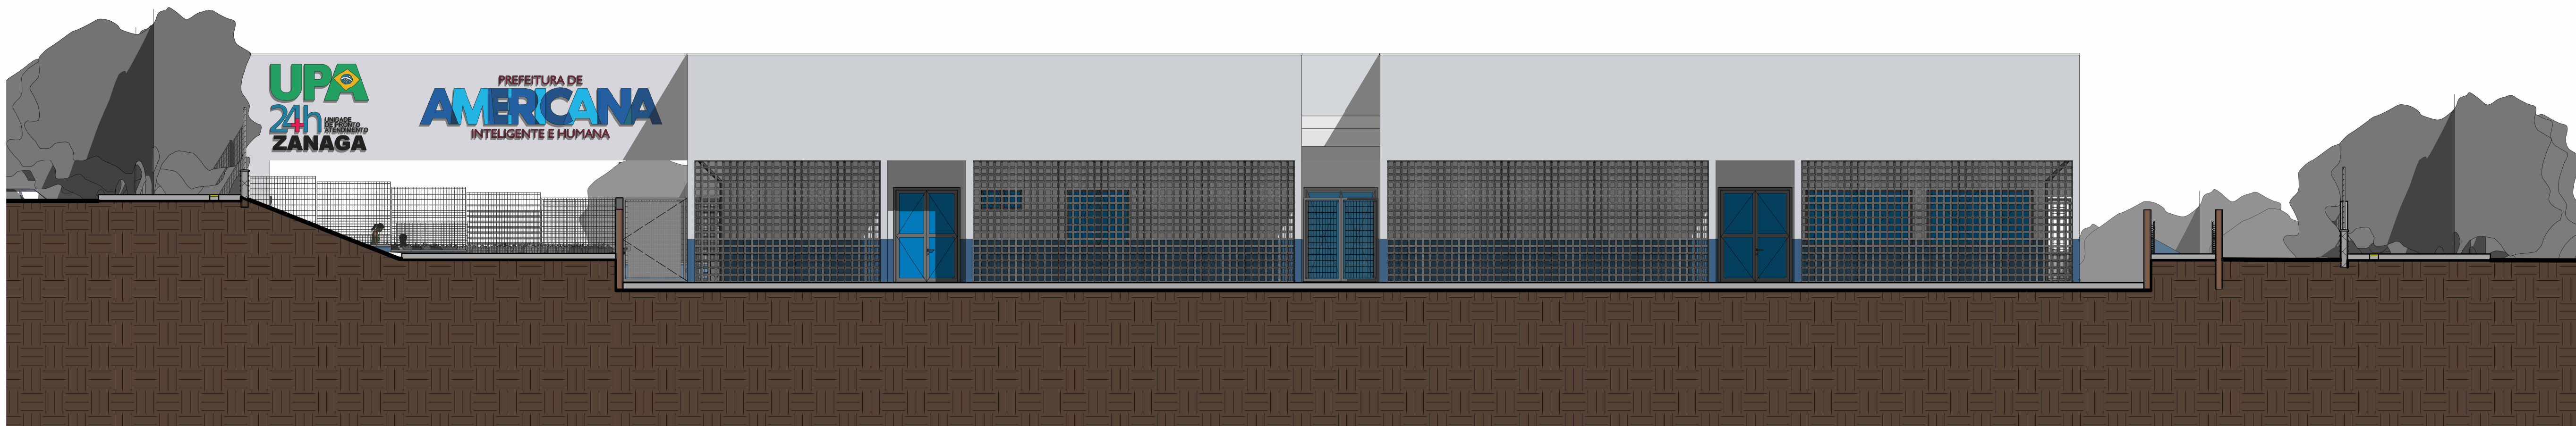

4 Elevação Sul (Rua Gondim da Fonseca)
1 : 100