
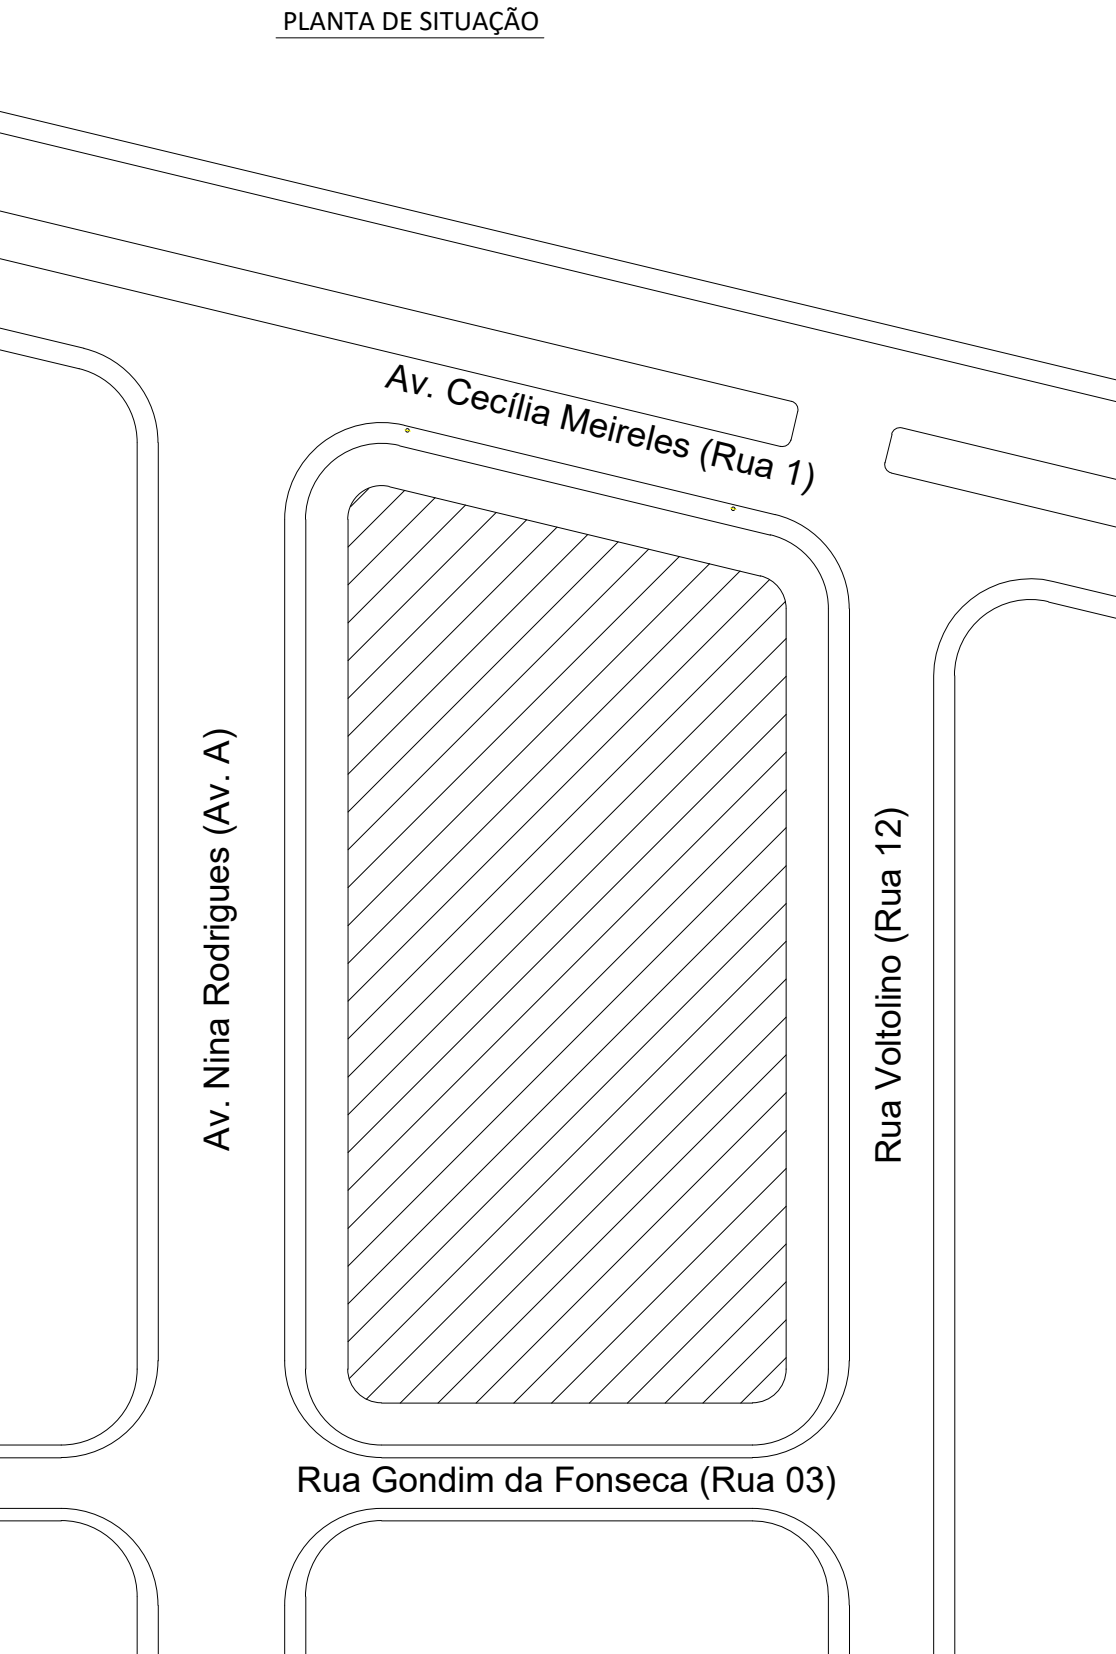


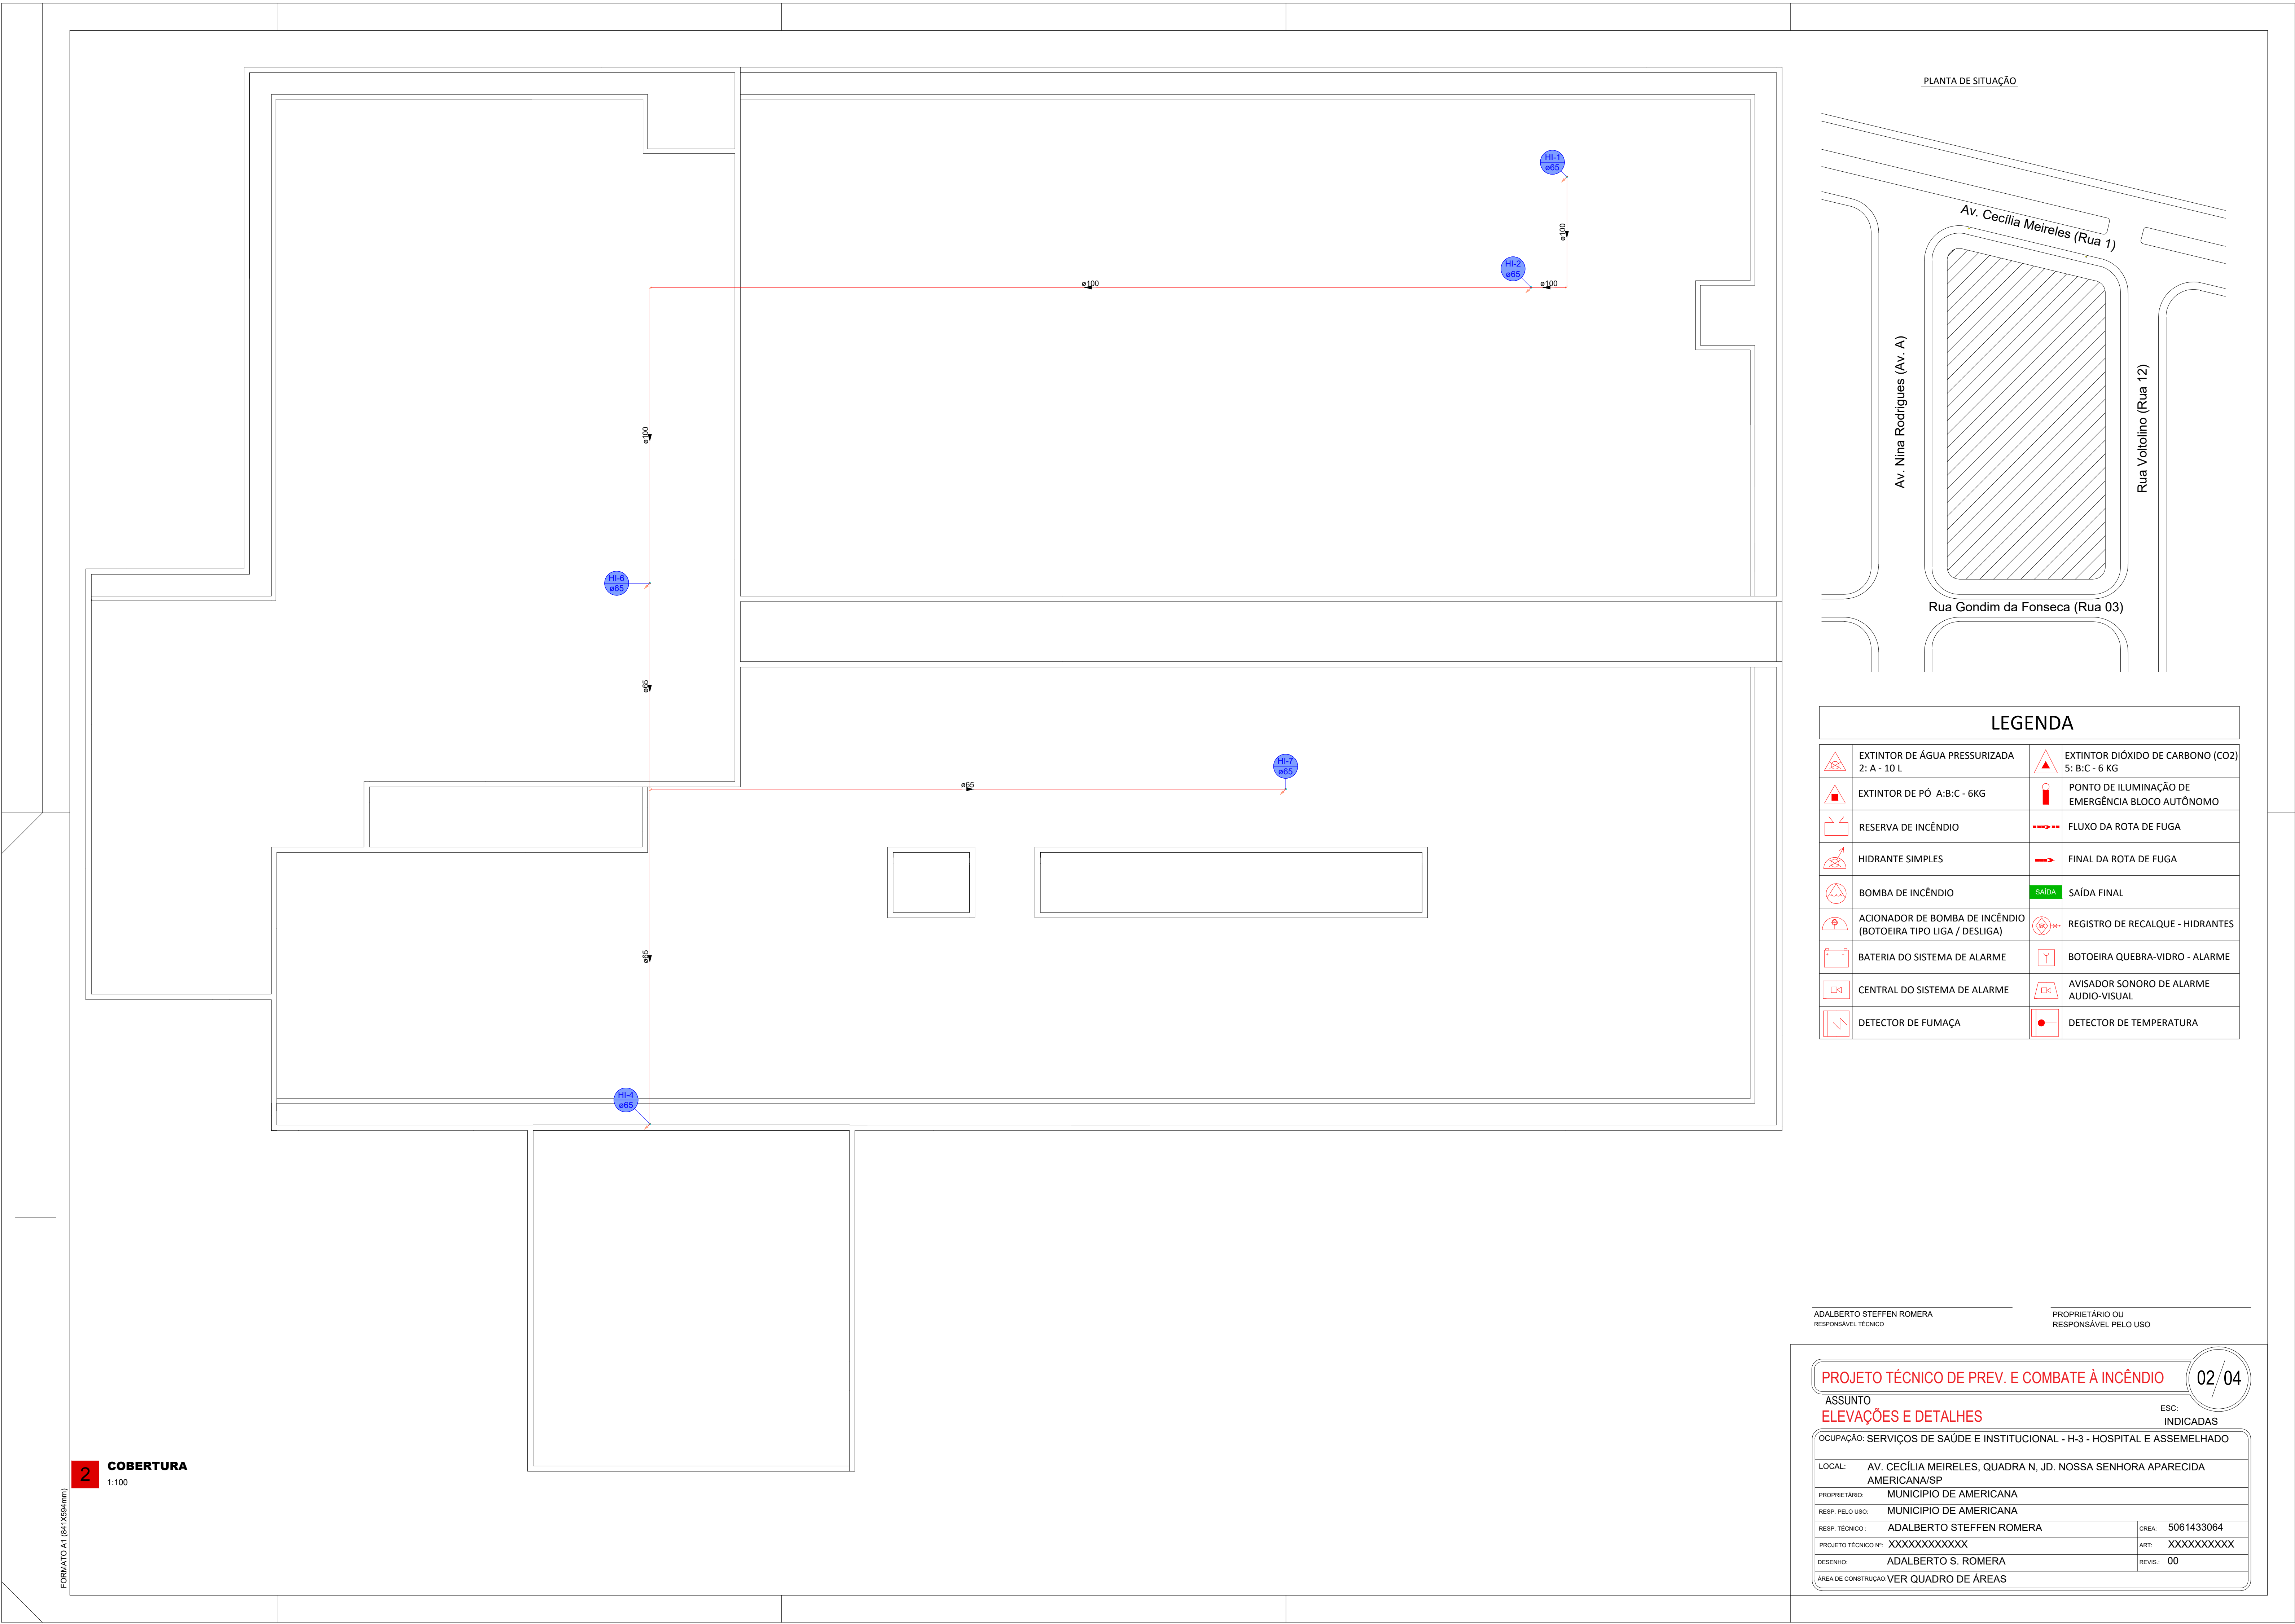

LEGENDA	
EXTINTOR DE ÁGUA PRESSURIZADA 2: A - 10 L	EXTINTOR DIÓXIDO DE CARBONO (CO2) 5: B.C - 6 KG
EXTINTOR DE PÓ A:B:C - 6KG	PONTO DE ILUMINAÇÃO DE EMERGÊNCIA BLOCO AUTÔNOMO
RESERVA DE INCÊNDIO	FLUXO DA ROTA DE FUGA
HIDRANTE SIMPLES	FINAL DA ROTA DE FUGA
BOMBA DE INCÊNDIO	SAÍDA FINAL
ACIONADOR DE BOMBA DE INCÊNDIO (BOTOEIRA TIPO LIGA / DESLIGA)	REGISTRO DE RECALQUE - HIDRANTES
BATERIA DO SISTEMA DE ALARME	BOTOEIRA QUEBRA-VIDRO - ALARME
CENTRAL DO SISTEMA DE ALARME	AVISADOR SONORO DE ALARME AUDIO-VISUAL
DETECTOR DE FUMAÇA	DETECTOR DE TEMPERATURA

ADALBERTO STEFFEN ROMERA
RESPONSÁVEL TÉCNICO

PROPRIETÁRIO OU
RESPONSÁVEL PELO USO

PROJETO TÉCNICO DE PREV. E COMBATE À INCÊNDIO

ASSUNTO
ELEVações E DETALHES

INDICADAS

02 / 04

OCUPAÇÃO: SERVIÇOS DE SAÚDE E INSTITUCIONAL - H-3 - HOSPITAL E ASSEMBLHADO

LOCAL: AV. CECÍLIA MEIRELES, QUADRA N. JD. NOSSA SENHORA APARECIDA AMERICANA/SP

PROPRIETÁRIO: MUNICIPIO DE AMERICANA

RESP. PELO USO: MUNICIPIO DE AMERICANA

RESP. TÉCNICO: ADALBERTO STEFFEN ROMERA

CREA: 5061433064

PROJETO TÉCNICO Nº: XXXXXXXXXXXX

ART: XXXXXXXXXXXX

DESENHO: ADALBERTO S. ROMERA

REVIS: 00

ÁREA DE CONTRUÇÃO: VER QUADRO DE ÁREAS