


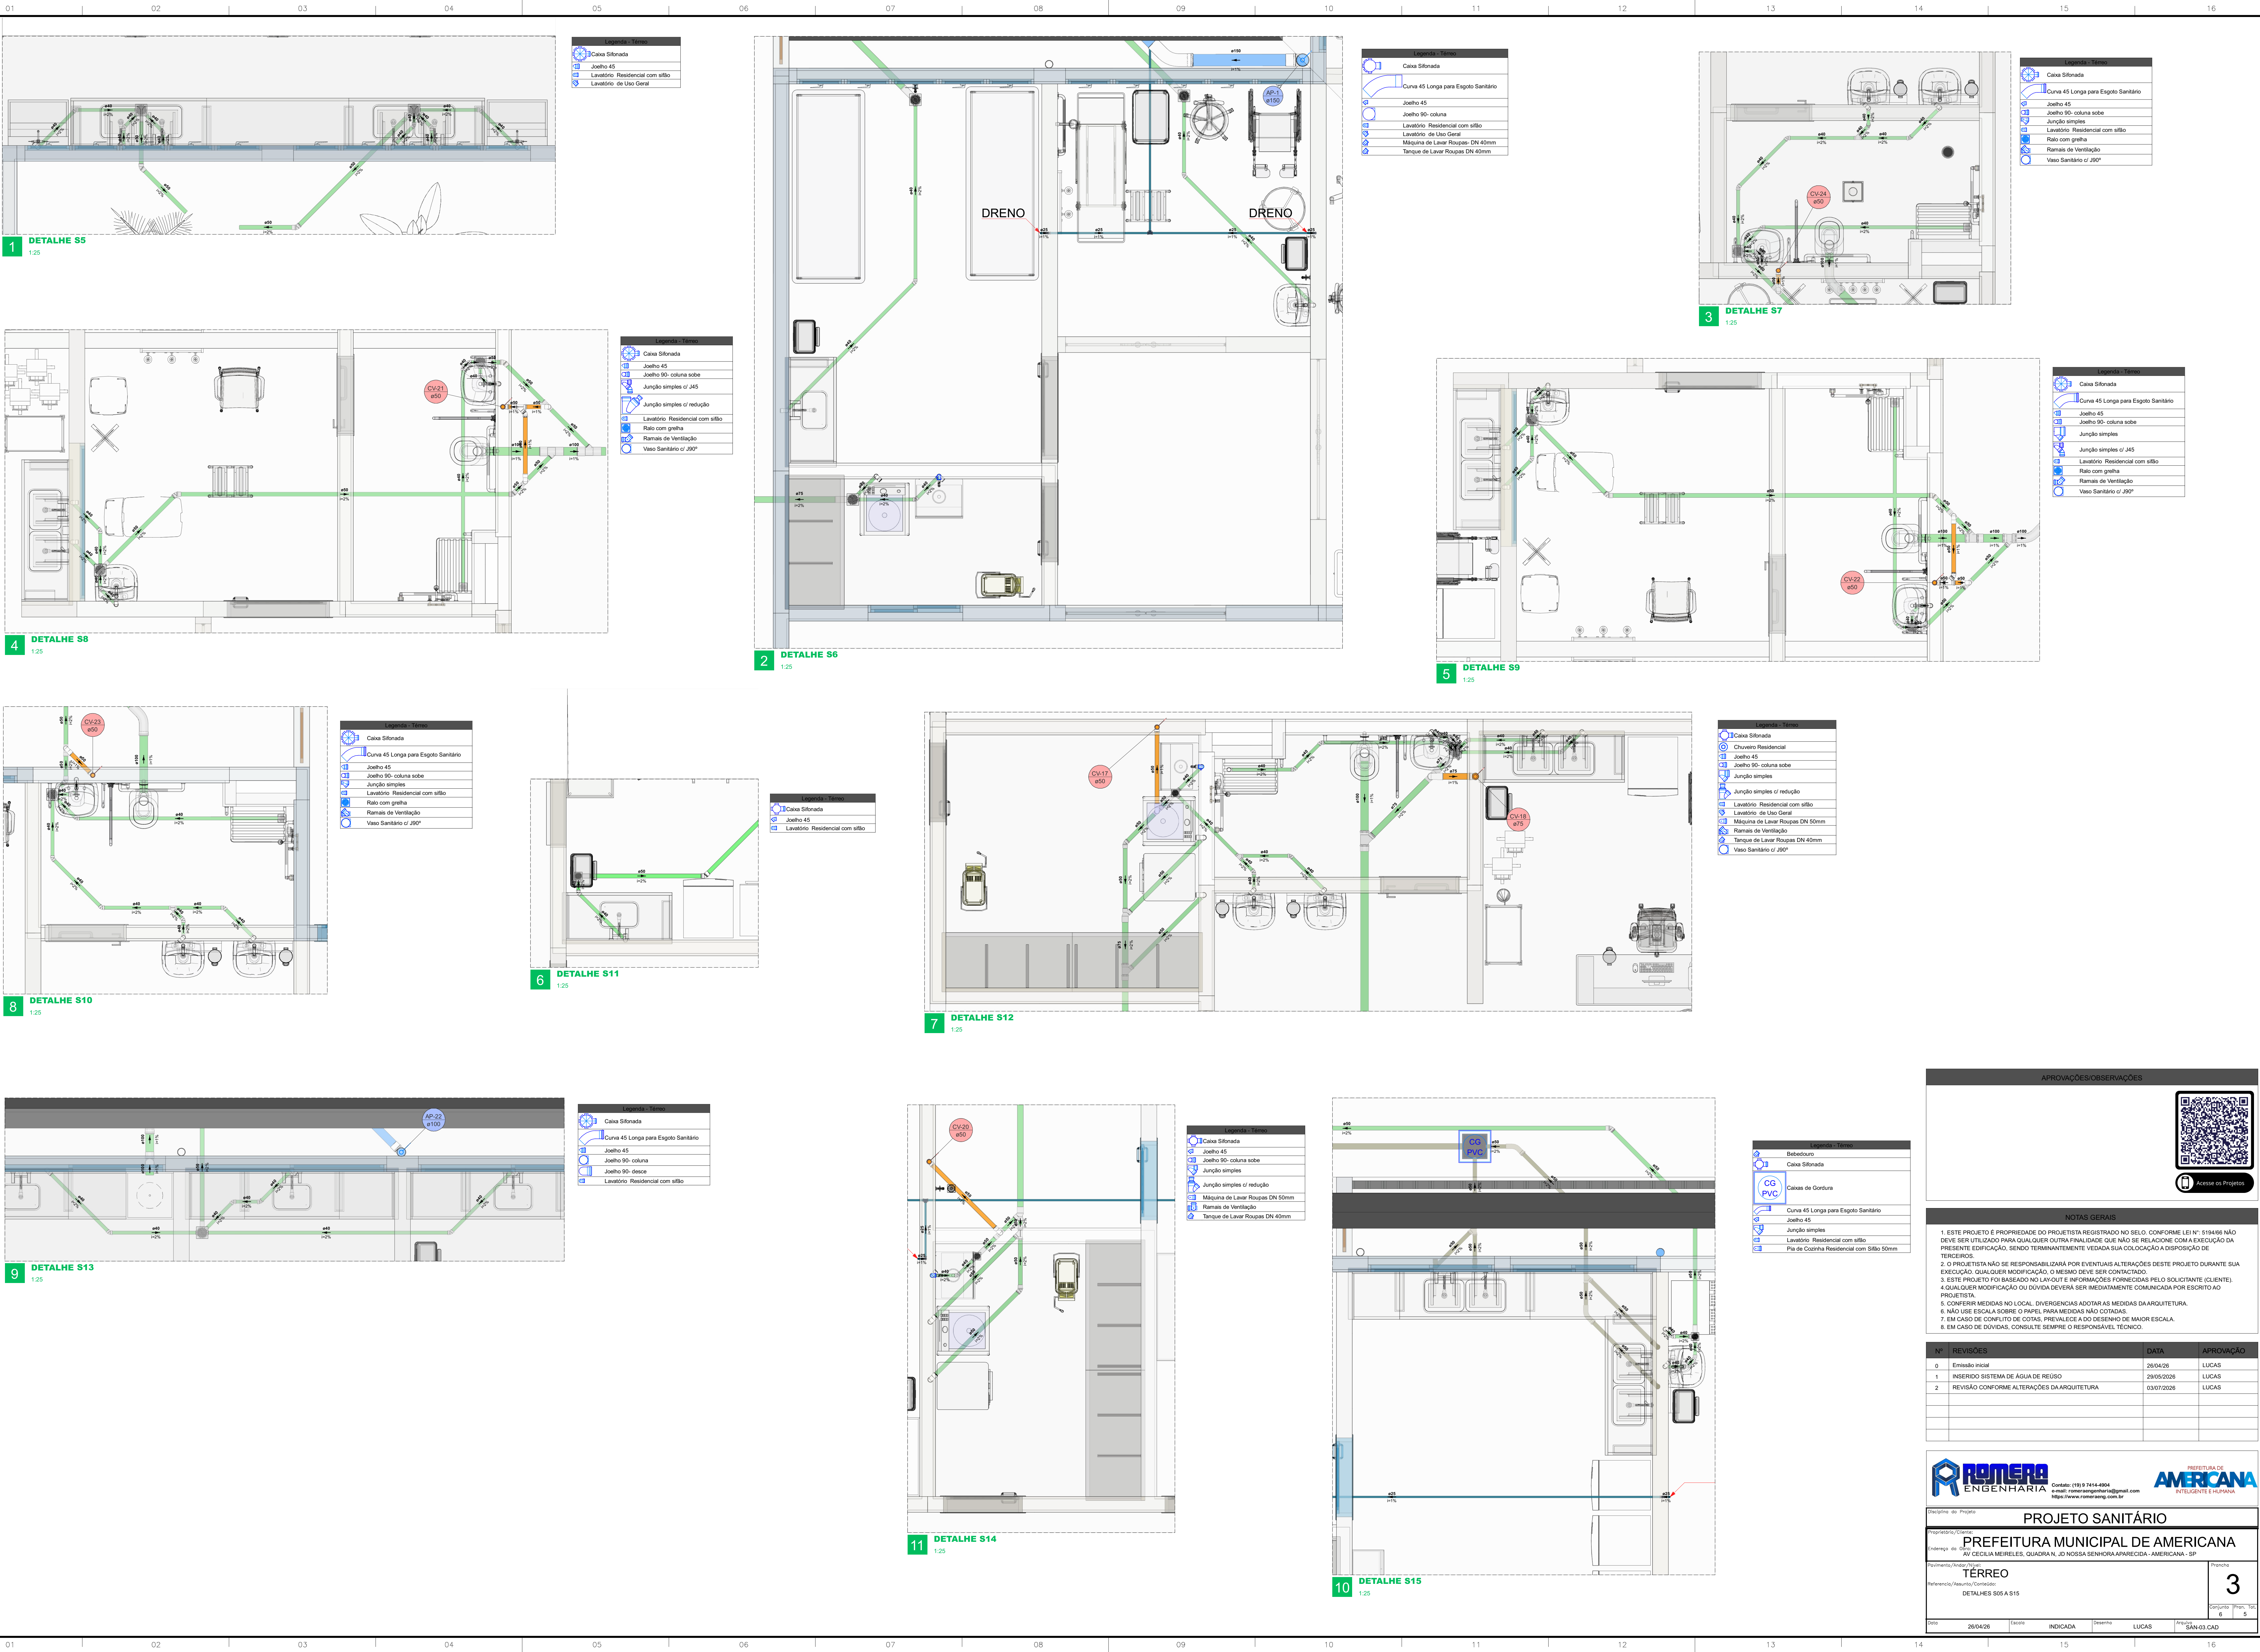

APROVAÇÃO/OSERVAÇÕES



Retorne ao Projeto

NOTAS GERAIS

1. ESTE PROJETO É PROPRIEDADE DO PROJETISTA REGISTRADO NO SELO. CONFORME LEI Nº 514/98 NÃO DEVE SER UTILIZADO PARA QUALQUER OUTRA FINALIDADE QUE NÃO SE RELACIONE COM A EXECUÇÃO DA PRESENTE EDIFICAÇÃO, SENDO TERMINANTEMENTE VEDADA SUA COLOCAÇÃO A DISPOSIÇÃO DE TERCEIROS.

2. O PROJETISTA NÃO SE RESPONSABILIZA POR EVENTUAIS ALTERAÇÕES DESTE PROJETO DURANTE SUA EXECUÇÃO, QUALQUER MODIFICAÇÃO O MESMO DEVE SER CONTRATADO.

3. ESTE PROJETO FOI BASEADO NO LAYOUT E INFORMAÇÕES FORNECIDAS PELO SOLICITANTE (CLIENTE).

4. QUALQUER MODIFICAÇÃO OU DÚVIDA DEVERÁ SER IMEDIATAMENTE COMUNICADA POR ESCRITO AO PROJETISTA.

5. CONFERIR MEDIDAS NO LOCAL, DIVERGENCIAS ACOTAR AS MEDIDAS DA ARQUITETURA.

6. NÃO USE ESCALA SOBRE O PAPEL PARA MEDIDAS NÃO COTADAS.

7. EM CASO DE CONFLITO DE COTAS, PREVALECE A DO DESENHO DE MAIOR ESCALA.

8. EM CASO DE DÚVIDAS, CONSULTE SEMPRE O RESPONSÁVEL TÉCNICO.

Nº	REVISÕES	DATA	APPROVAÇÃO
0	Emenda inicial	25/04/2026	LUCAS
1	INSERIDO SISTEMA DE ÁGUA DE REÚSO	29/05/2026	LUCAS
2	REVISÃO CONFORME ALTERAÇÕES DA ARQUITETURA	03/07/2026	LUCAS



ROMERO
ENGENHARIA

PREFEITURA DE
AMERICANA

INTELIGENTE E HUMANA

Projeto de Projeto

PROJETO SANITÁRIO

PREFEITURA MUNICIPAL DE AMERICANA

AV. CECÍLIA MEIRELES, QUADRA N.º 01, NOSSA SENHORA APARECIDA - AMERICANA - SP

Referência/Assunto/Conteúdo:
TÉRREO
DETALHES S05 A S15

Projeto: 3
Cópia: 6
Total: 5

001

26/04/2026

0001

INDICADA

0001

LUCAS

Projeto: SAN-03.CAD